


PŘÍČNÝ ŘEZ – STÁVAJÍCÍ STAV 1:20

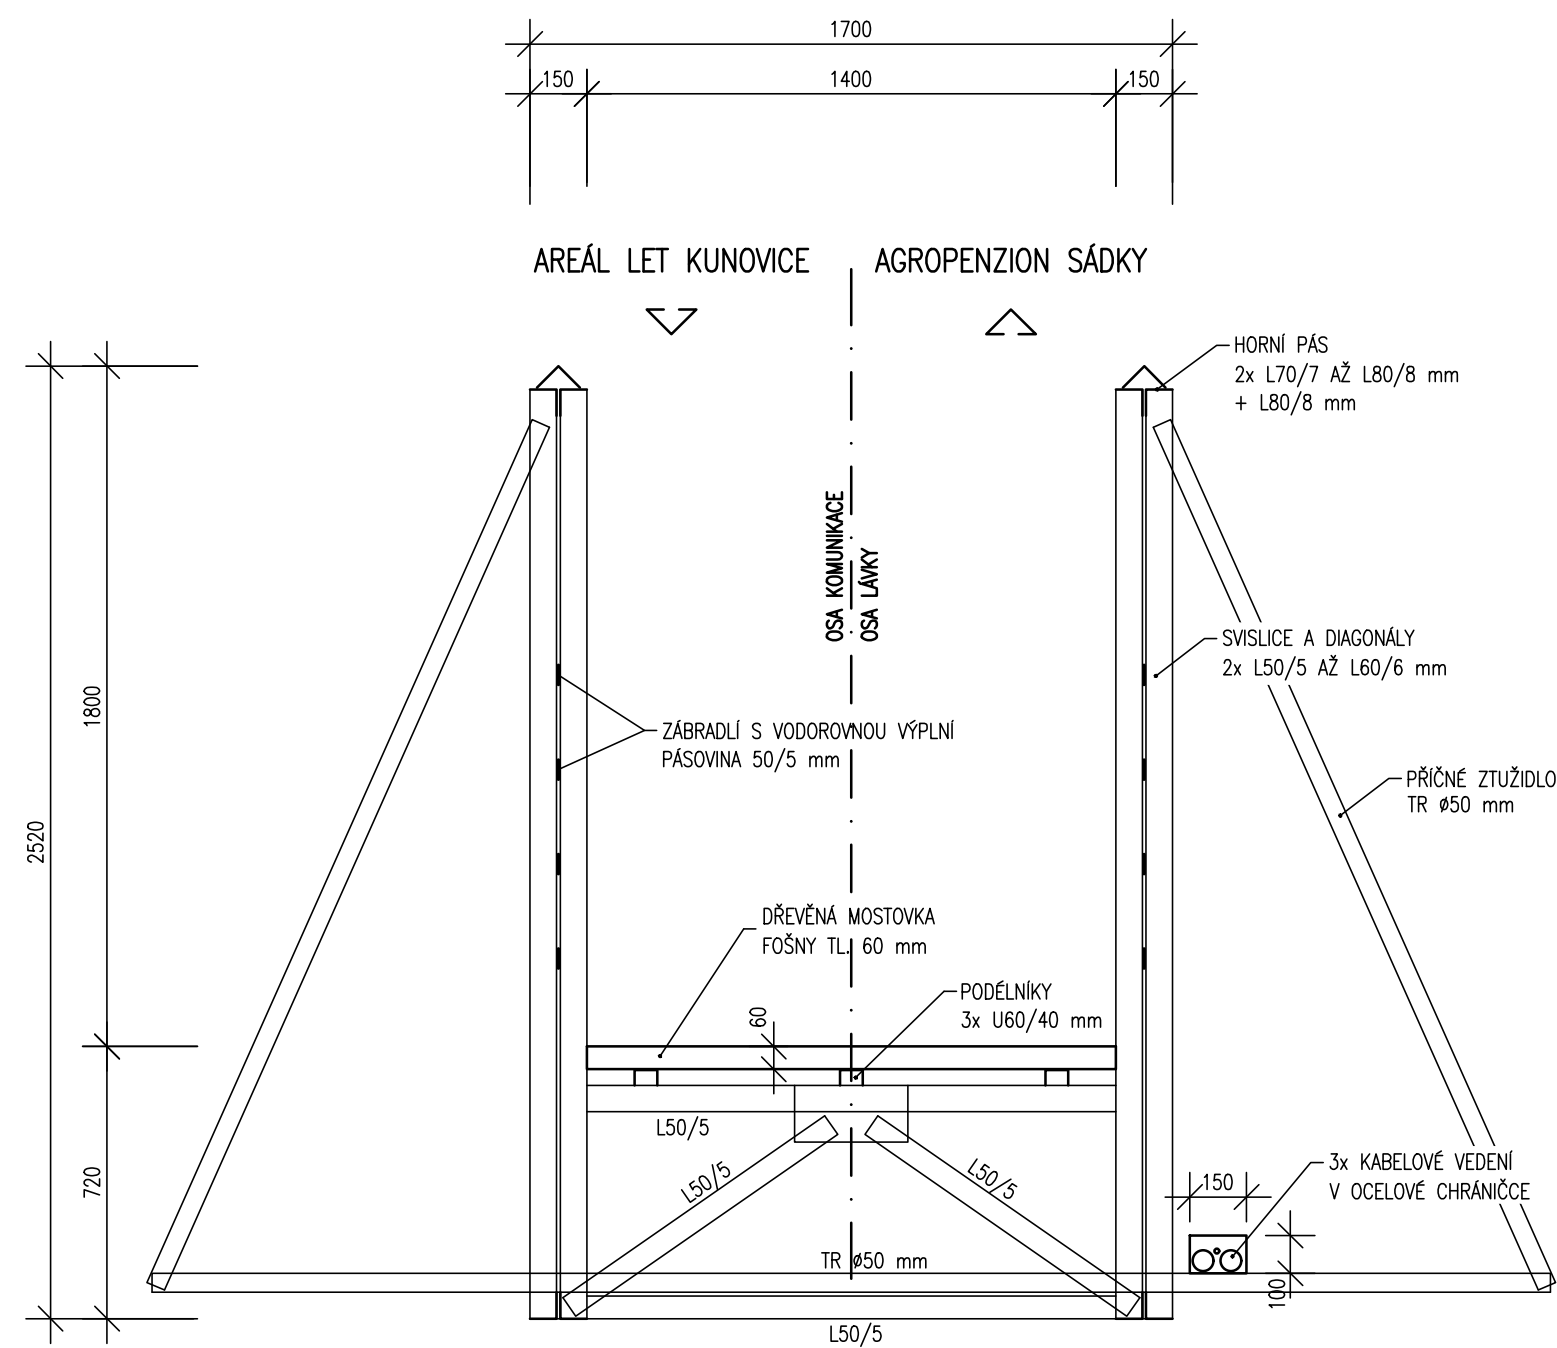

SO 201

Souřadnicový systém: S - JTSK
Výškový systém: Bpv

Hlavní projektant:	Ing. Jaromír RUŠAR		 Majdalenky 19, 638 00 Brno Tel., fax: 545 222 037 E-mail: info@rusar.cz
Zodpovědný projektant:	Ing. Jaromír RUŠAR		
Vypracoval:	Ing. Petra STROUHALOVÁ		
Kontroloval:	Ing. Jaromír RUŠAR		
Kraj:	Zlínský	Datum:	02 / 2017
Zadavatel:	Město Kunovice	Formát:	2 A4
Název akce:		Měřítko:	1:20
Název objektu: SO 201 - LÁVKA		Účel:	DSP+PDPS
		Čís.zakáz.:	72 - 2016
		Archivní čís.:	25 - 2016
Název výkresu:		Čís.soupravy:	Čís. výkresu:
PŘÍČNÝ ŘEZ - STÁVAJÍCÍ STAV			02