


PODÉLNÝ ŘEZ – STÁVAJÍCÍ STAV 1:100

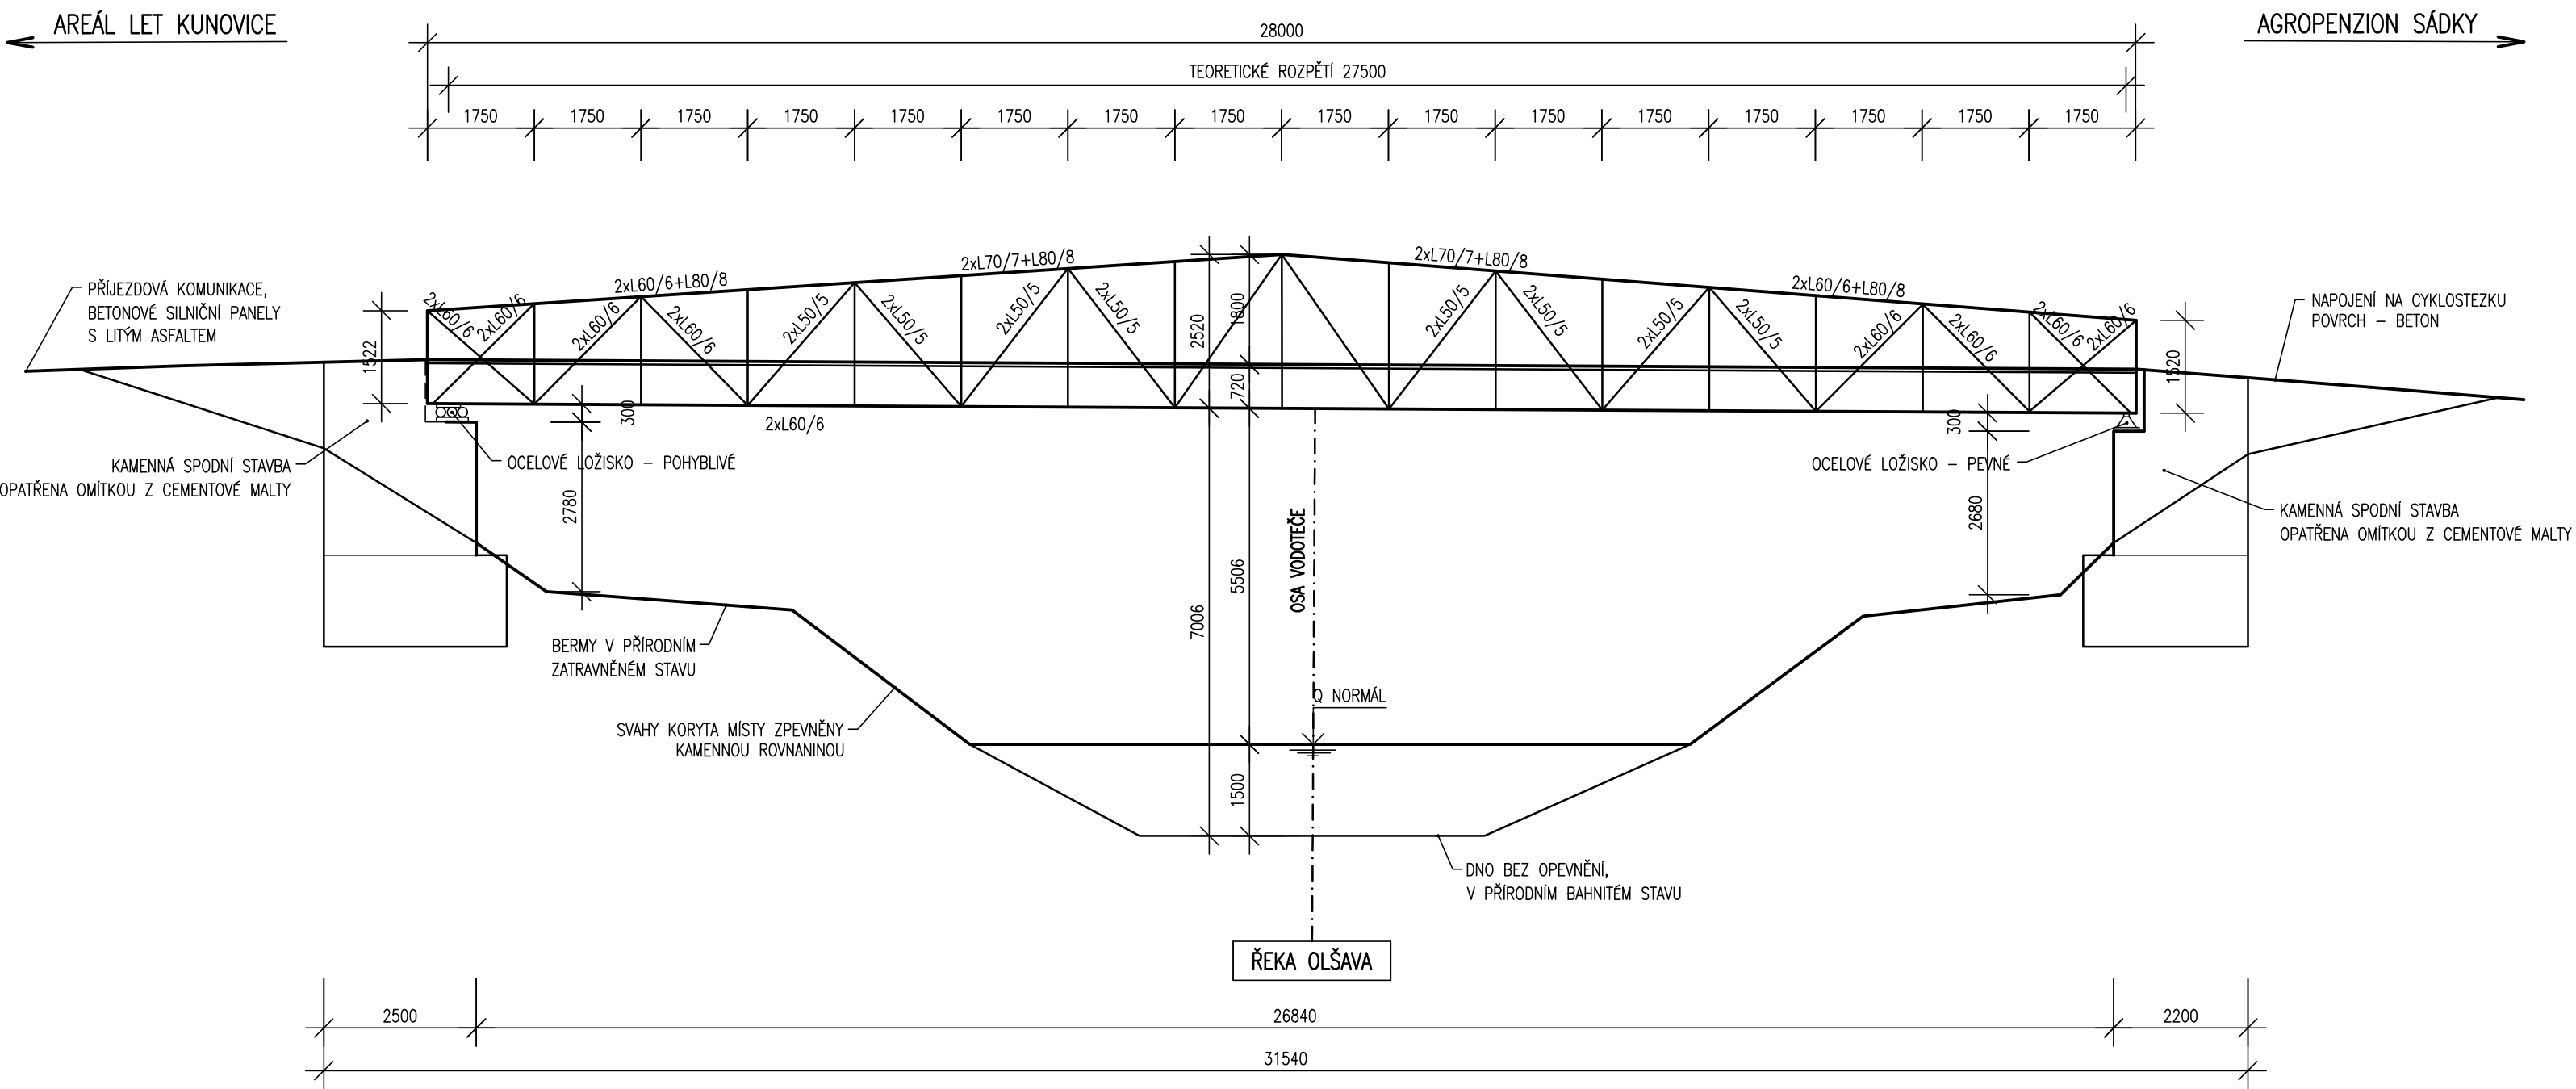

SO 201

Souřadnicový systém: S - JTSK
Výškový systém: Bpv

Hlavní projektant:	Ing. Jaromír RUŠAR		 Majdalenky 19, 638 00 Brno Tel., fax: 545 222 037 E-mail: info@rusar.cz	
Zodpovědný projektant:	Ing. Jaromír RUŠAR			
Vypracoval:	Ing. Petra STROUHALOVÁ			
Kontroloval:	Ing. Jaromír RUŠAR			
Kraj:	Zlínský	Datum:	02 / 2017	
Zadavatel:	Město Kunovice	Formát:	3 A4	
Lávka přes Olšavu		Měřítko:	1:100	
		Účel:	DSP+PDPS	
		Čís.zakáz.:	72 - 2016	
		Archivní čís.:	25 - 2016	
Název objektu:	SO 201 - LÁVKA	Čís.soupravy:		
Název výkresu:	PODÉLNÝ ŘEZ - STÁVAJÍCÍ STAV			
			Čís. výkresu:	03