



PŘEHLEDNÁ SITUACE STAVBY

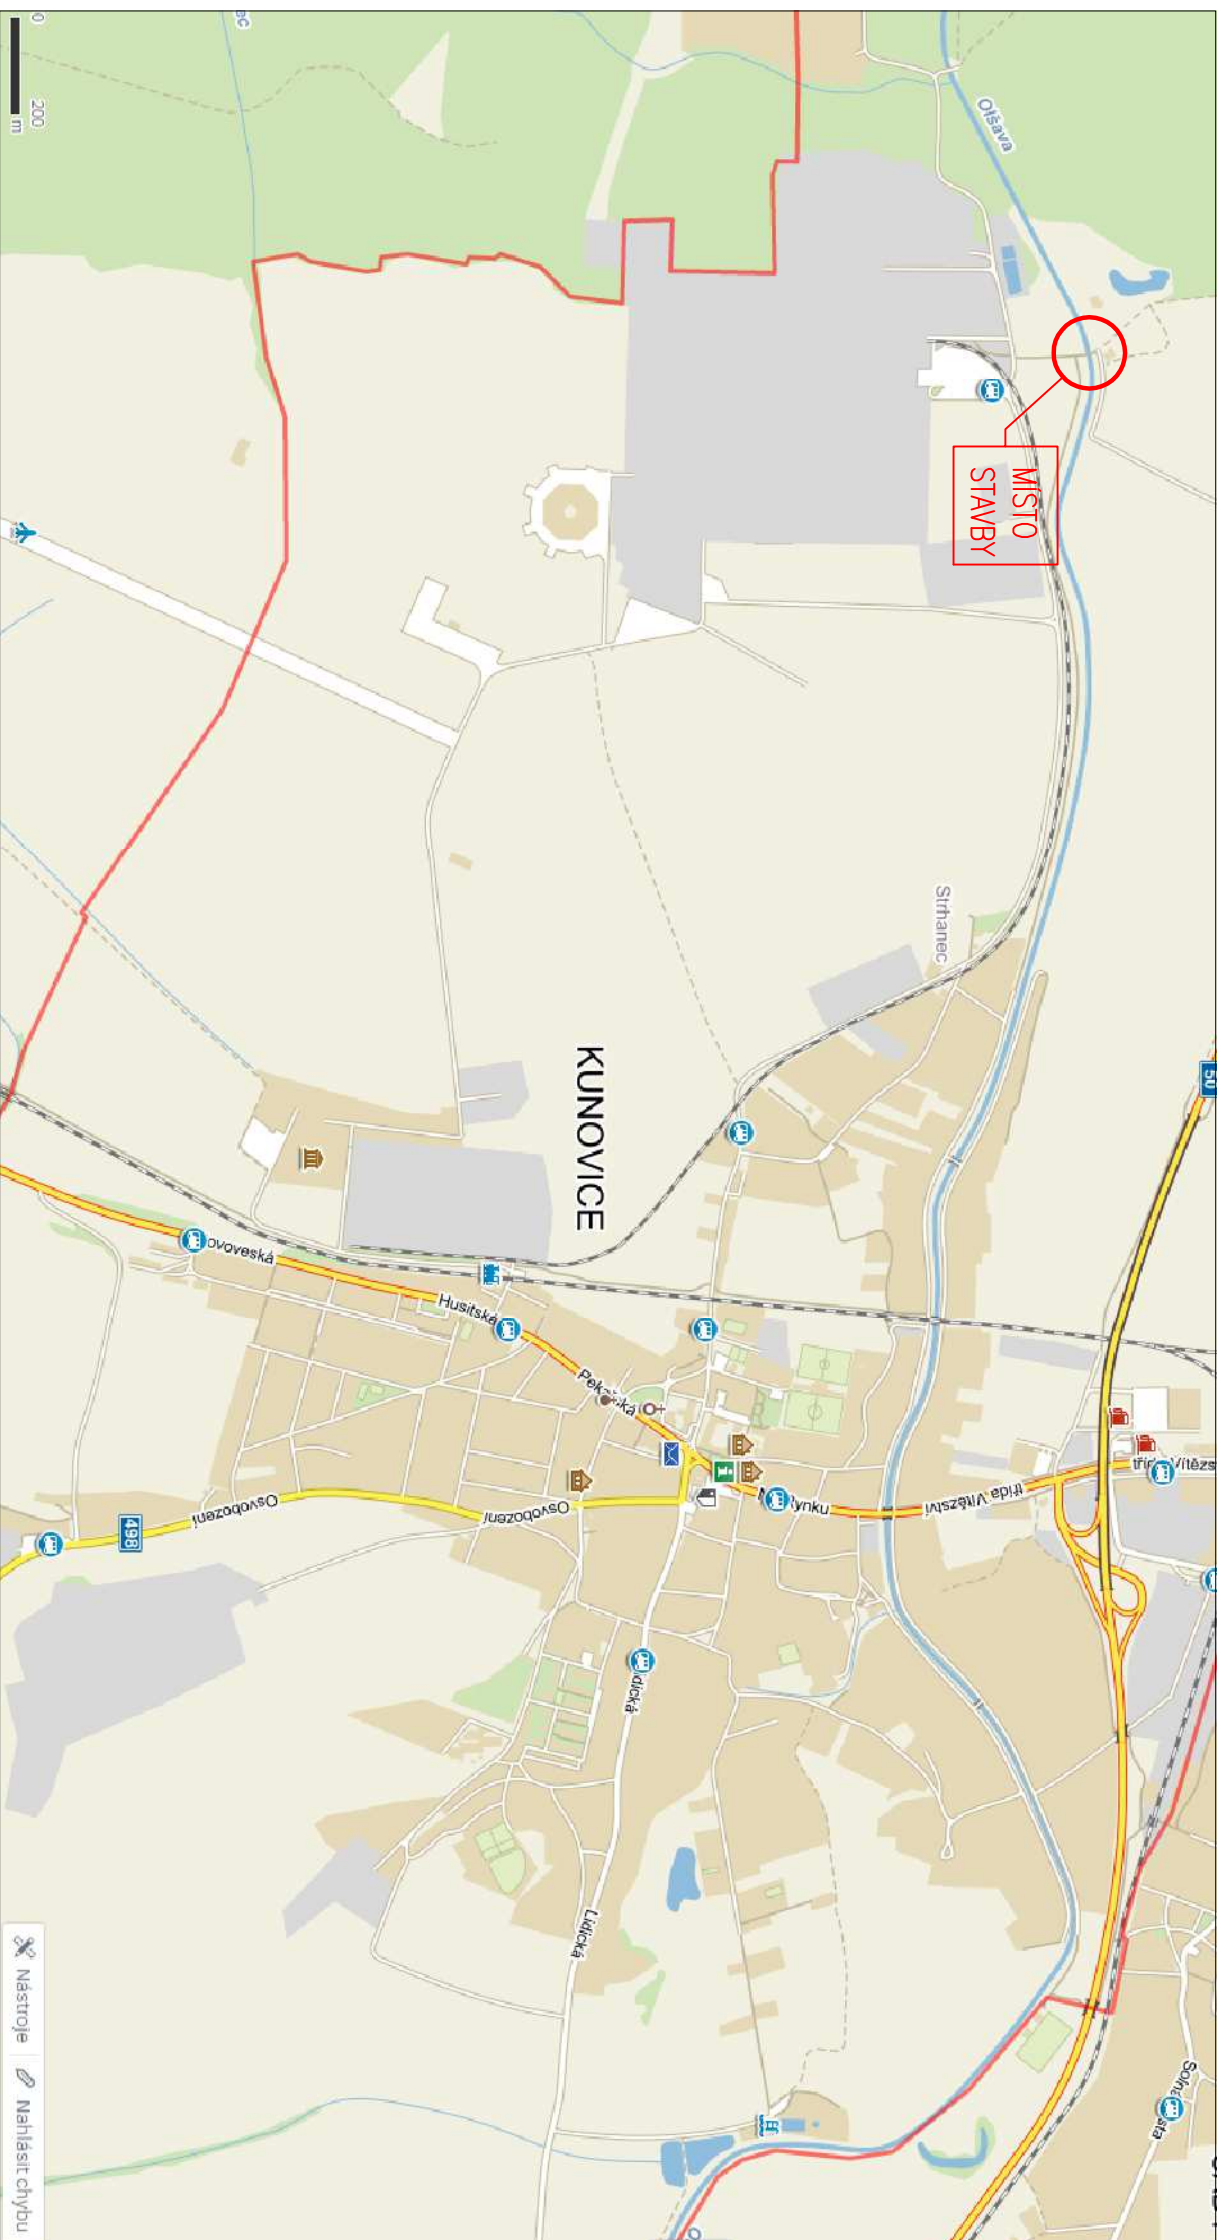

Souřadnicový systém: S - JTSK
Výškový systém: Bpv

Hlavní projektant:	Ing. Jaromír RUŠAR	 Rušar mosty s.r.o.
Zodpovědný projektant:	Ing. Jaromír RUŠAR	
Vypracoval:	Ing. Petra STROUHALOVÁ	
Kontroloval:	Ing. Jaromír RUŠAR	
Kraj:	Zlínský	
Zadavatel:	Město Kunovice	Majdalenky 19, 638 00 Bрно Tel., fax: 545 222 037 E-mail: info@rusar.cz
Název akce:	Lávka přes Olšavu	
Název objektu:	Datum: 02 / 2017	
Název výkresu:	Formát: 2 A4	
	Měřítko:	1:20000
	Účel:	DSP+PDPS
	Čís.zakáz.:	72 - 2016
	Archivní čís.:	25 - 2016
	Čís.soupravy:	Čís. výkresu:
		B.1