



ZÁSADY ORGANIZACE VÝSTAVBY – POSTUP VÝSTAVBY 1:250


ETAPA 1: PŘEVZETÍ STAVENIŠTĚ, DEMOLICE STÁVAJÍCÍ OCELOVÉ LÁVKY VČETNĚ SPODNÍ STAVBY ZE SMÍŠENÉHO ZDIVA

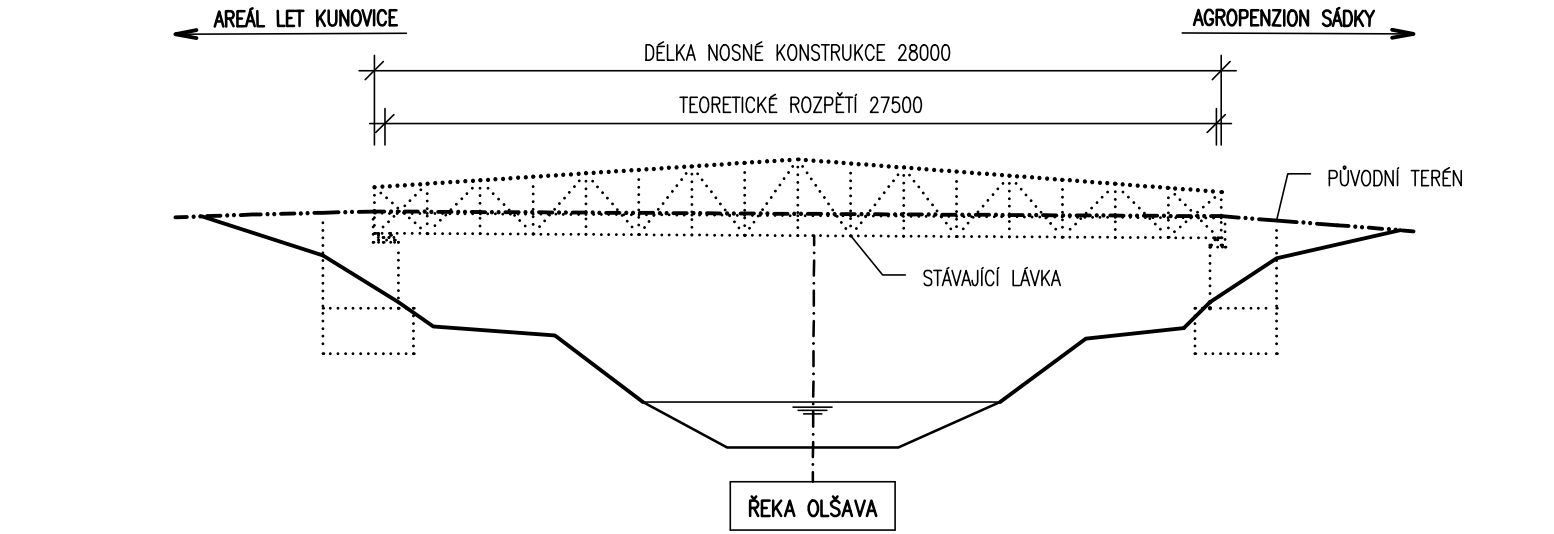


ETAPA 2: VÝKOPOVÉ PRÁCE, ZHOTOVENÍ ZPEVNĚNÍ PRO STAV. TECHNIKU A DOČASNÝCH SJEZDŮ, ZHOTOVENÍ ŠABLON PRO VRTÁNÍ MIKROPILOT, INJEKTÁŽ MIKROPILOT, ZHOTOVENÍ PODKLADNÍCH BETONŮ OPĚR A PRAHU

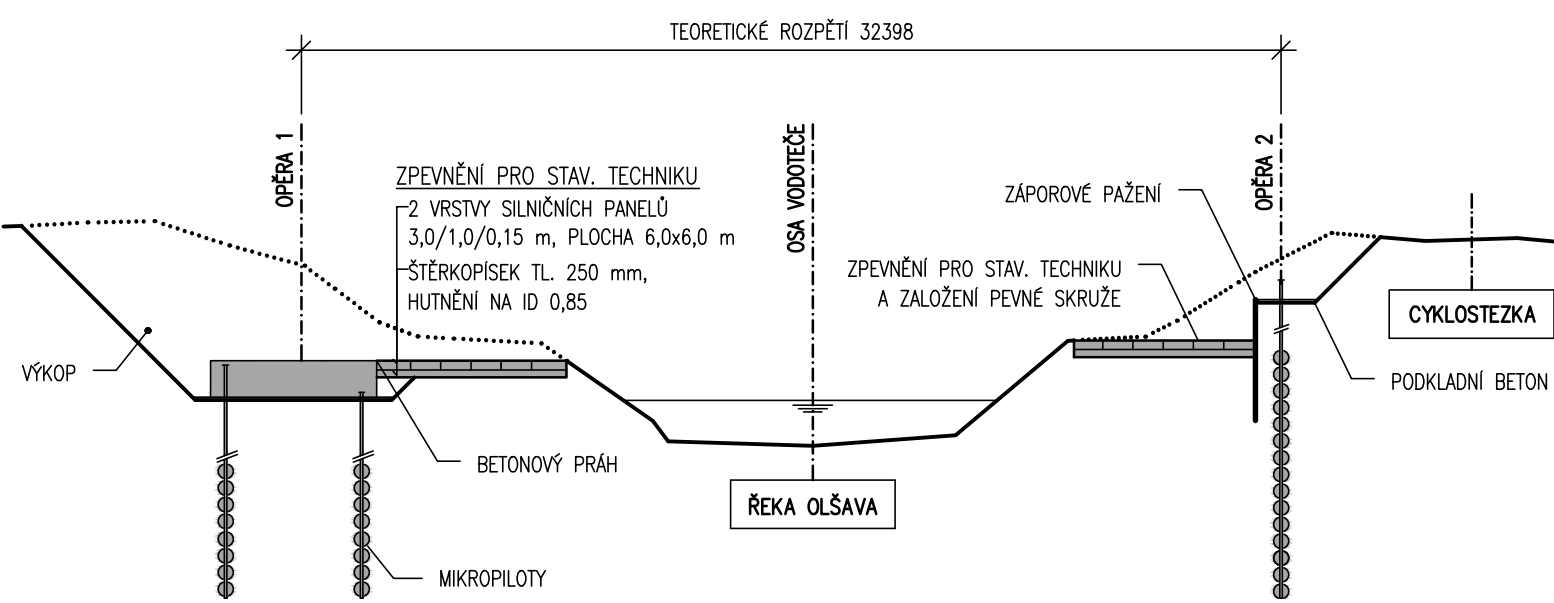


ETAPA 3: SESTAVENÍ BEDNĚNÍ, ARMOVÁNÍ A BETONÁŽ SPODNÍ STAVBY

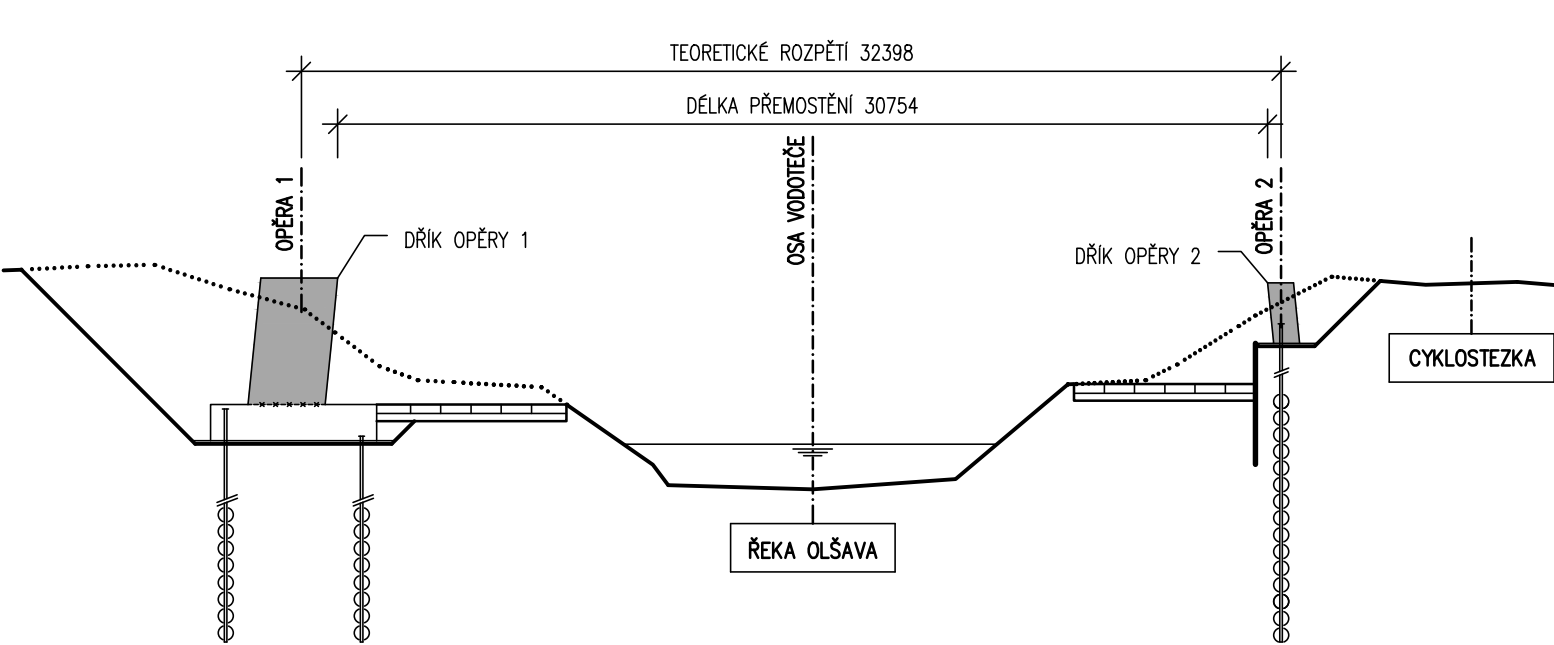


ETAPA 4: IZOLACE SPODNÍ STAVBY, BETONÁŽ MOSTNÍCH KŘIDEL A ZÁSYP ZA OPĚROU, SESTAVENÍ PEVNÉ SKRUŽE PO CELÉ DÉLCE

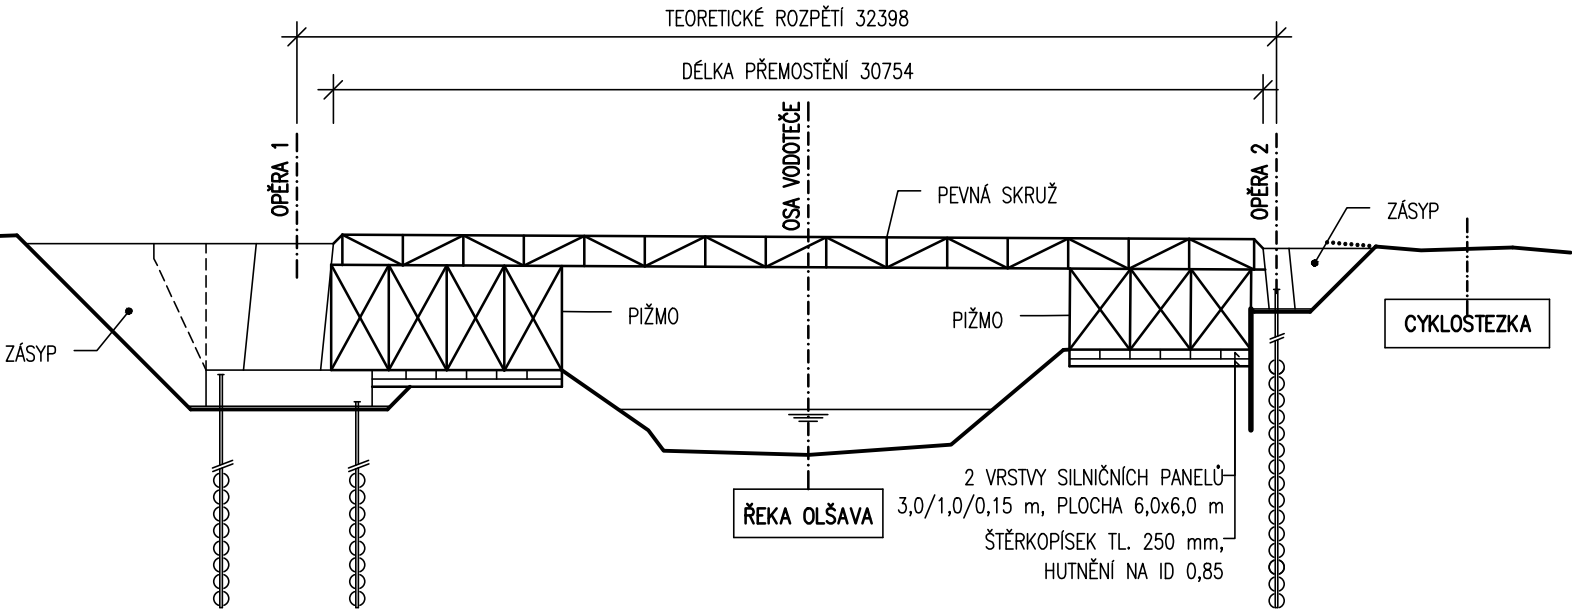

ETAPA 5: OSAZENÍ BETONÁŘSKÉ VÝZTUŽE, INSTALACE KABELOVÝCH KANÁLKŮ, BETONÁŽ NK, OŠETŘOVÁNÍ BETONU, NAPÍNÁNÍ PŘEDPÍNACÍCH LAN, ZAKOTVENÍ, DEMONTÁŽ SKRUŽE A ZPEVNĚNÍ BEREM

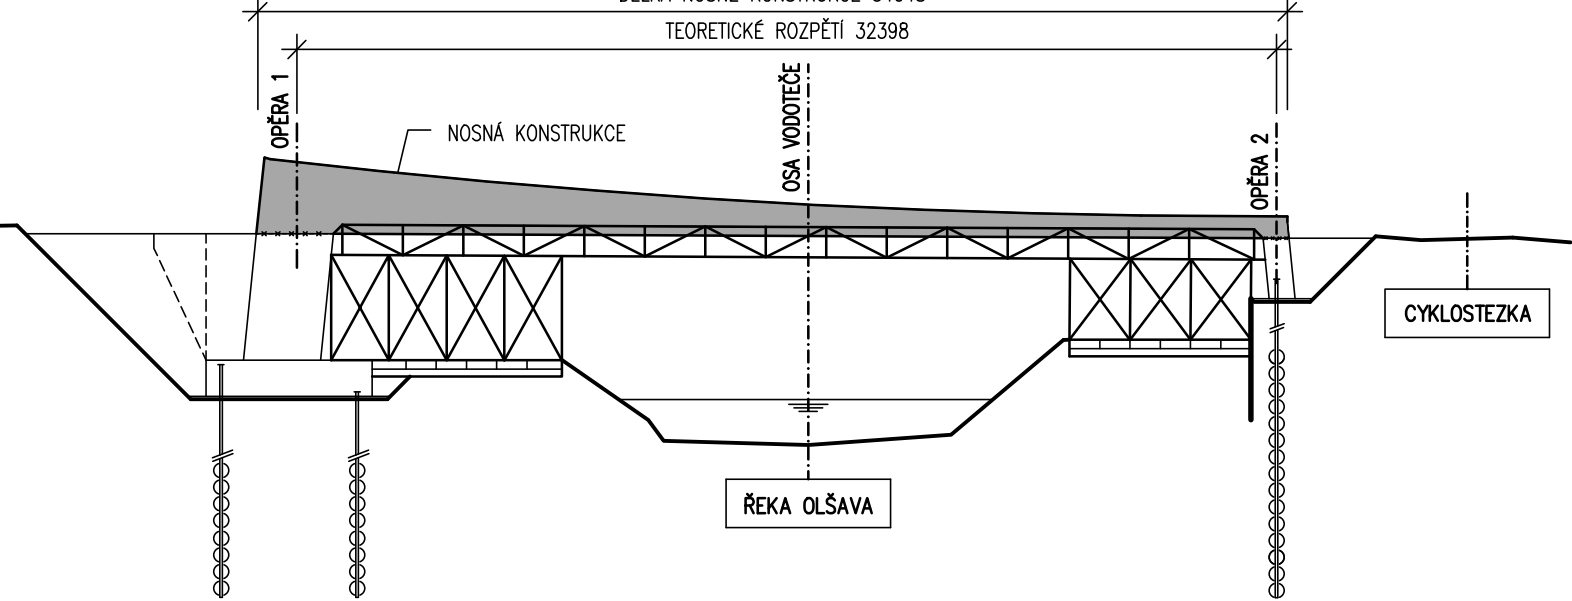

ETAPA 6: PROVEDENÍ NOVÉHO POVRCHU PŘED A ZA LÁVKOU CB KRYT, PŘÍSLUŠENSTVÍ LÁVKY, DOKONČOVACÍ PRÁCE

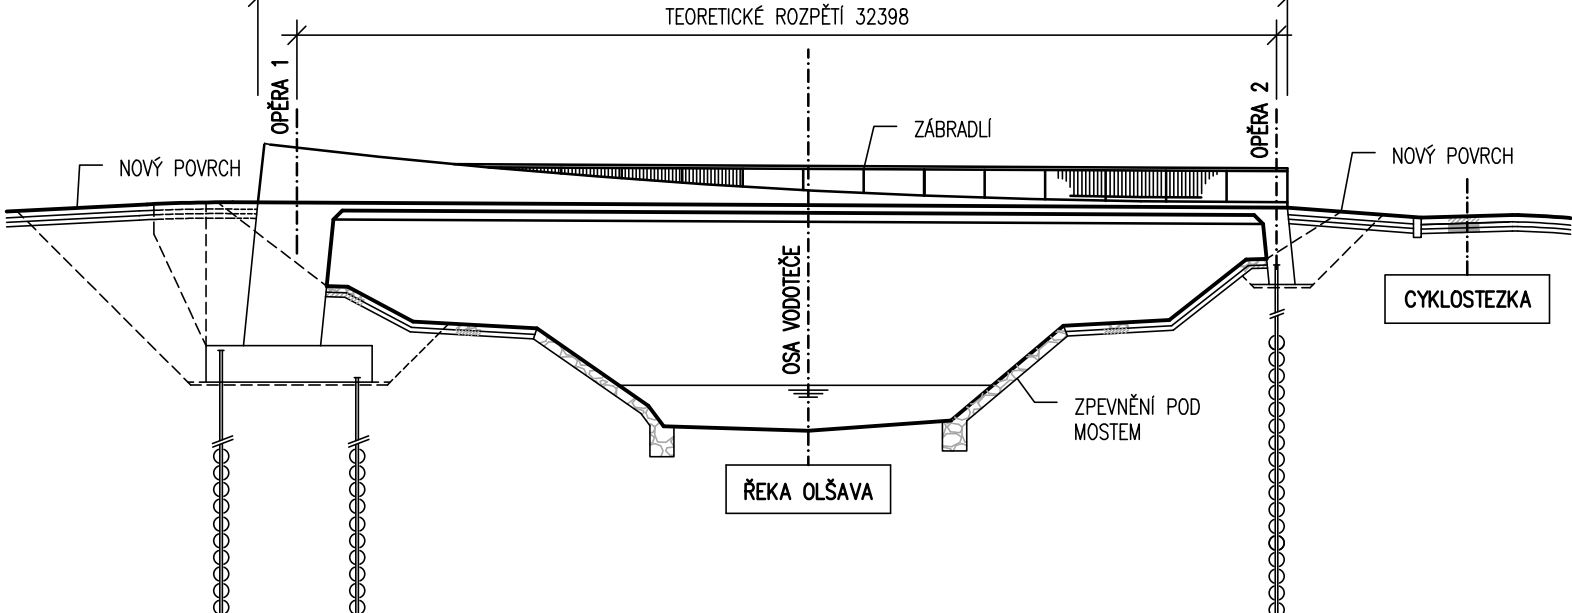

POZNÁMKA: PODROBNĚJŠÍ VYŘEŠENÍ SJEZDŮ PRO TECHNIKU STAVBY VIZ. SO 201–LÁVKA, PŘÍLOHA 12 VÝKOPOVÝ PLÁN

Souřadnicový systém: S - JTSK
Výškový systém: Bpv

Hlavní projektant:	Ing. Jaromír RUŠAR		 Majdalenky 19, 638 00 Brno Tel., fax: 545 222 037 E-mail: info@rusar.cz	
Zodpovědný projektant:	Ing. Jaromír RUŠAR			
Vypracoval:	Ing. Petra STROUHALOVÁ			
Kontroloval:	Ing. Jaromír RUŠAR			
Kraj:	Zlínský	Datum:		02 / 2017
Zadavatel:	Město Kunovice	Formát:		3 A4
Název akce: Lávka pro cyklisty přes Olšavu		Měřítko:		1:250
		Účel:		DSP+PDPS
		Čís.zakáz.:		72 - 2016
Název objektu:		Archivní čís.:		25 - 2016
Název výkresu:		Čís.soupravy:		Čís. výkresu:
POSTUP VÝSTAVBY		E.2		