


## PŘÍLOHA č.1

Typový rozváděč RVO + regulátor


## SCHÉMA ROZVÁDĚČE RVO S REGULACÍ

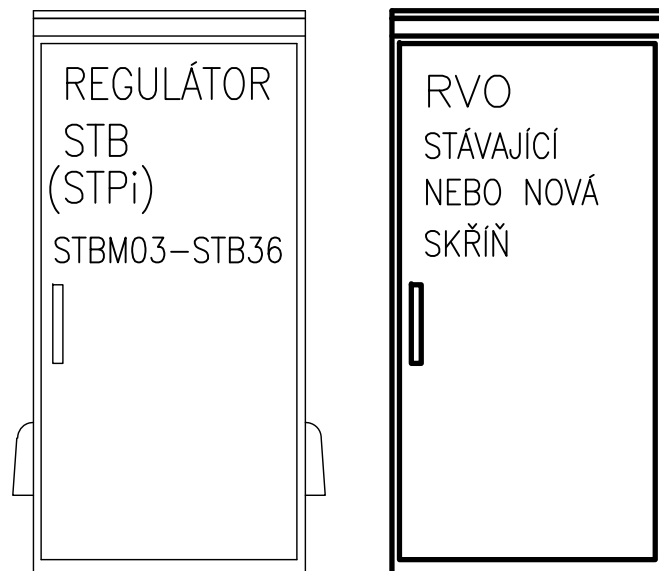

|                                |                                           |
|--------------------------------|-------------------------------------------|
| TYP ROZVADĚČE                  | : POLYSAFE PS430/PS530                    |
| ROZMĚRY (mm) (Š x V x HL)      | : 750 x 1000 x 320                        |
| KRYTÍ                          | : IP43/20                                 |
| PŘÍVODY                        | : ZESPODA                                 |
| VÝVODY                         | : DOLŮ                                    |
| INSTALOVANÝ VÝKON (kW)         | : 1-36                                    |
| SOUDOBOST (beta)               | : 1                                       |
| VÝPOČTOVÉ ZATÍŽENÍ (kW)        | : 1-36                                    |
| OCHRANA PŘED ÚRAZEM EL. PROUDU | : AUTOMATICKÝM ODPOJENÍM OD ZDROJE        |
| NAPĚŤOVÁ SOUSTAVA              | : <b>3PEN stř. 50Hz, 230/400V, TN-C-S</b> |

POHLED ČELNÍ

POHLED BOČNÍ

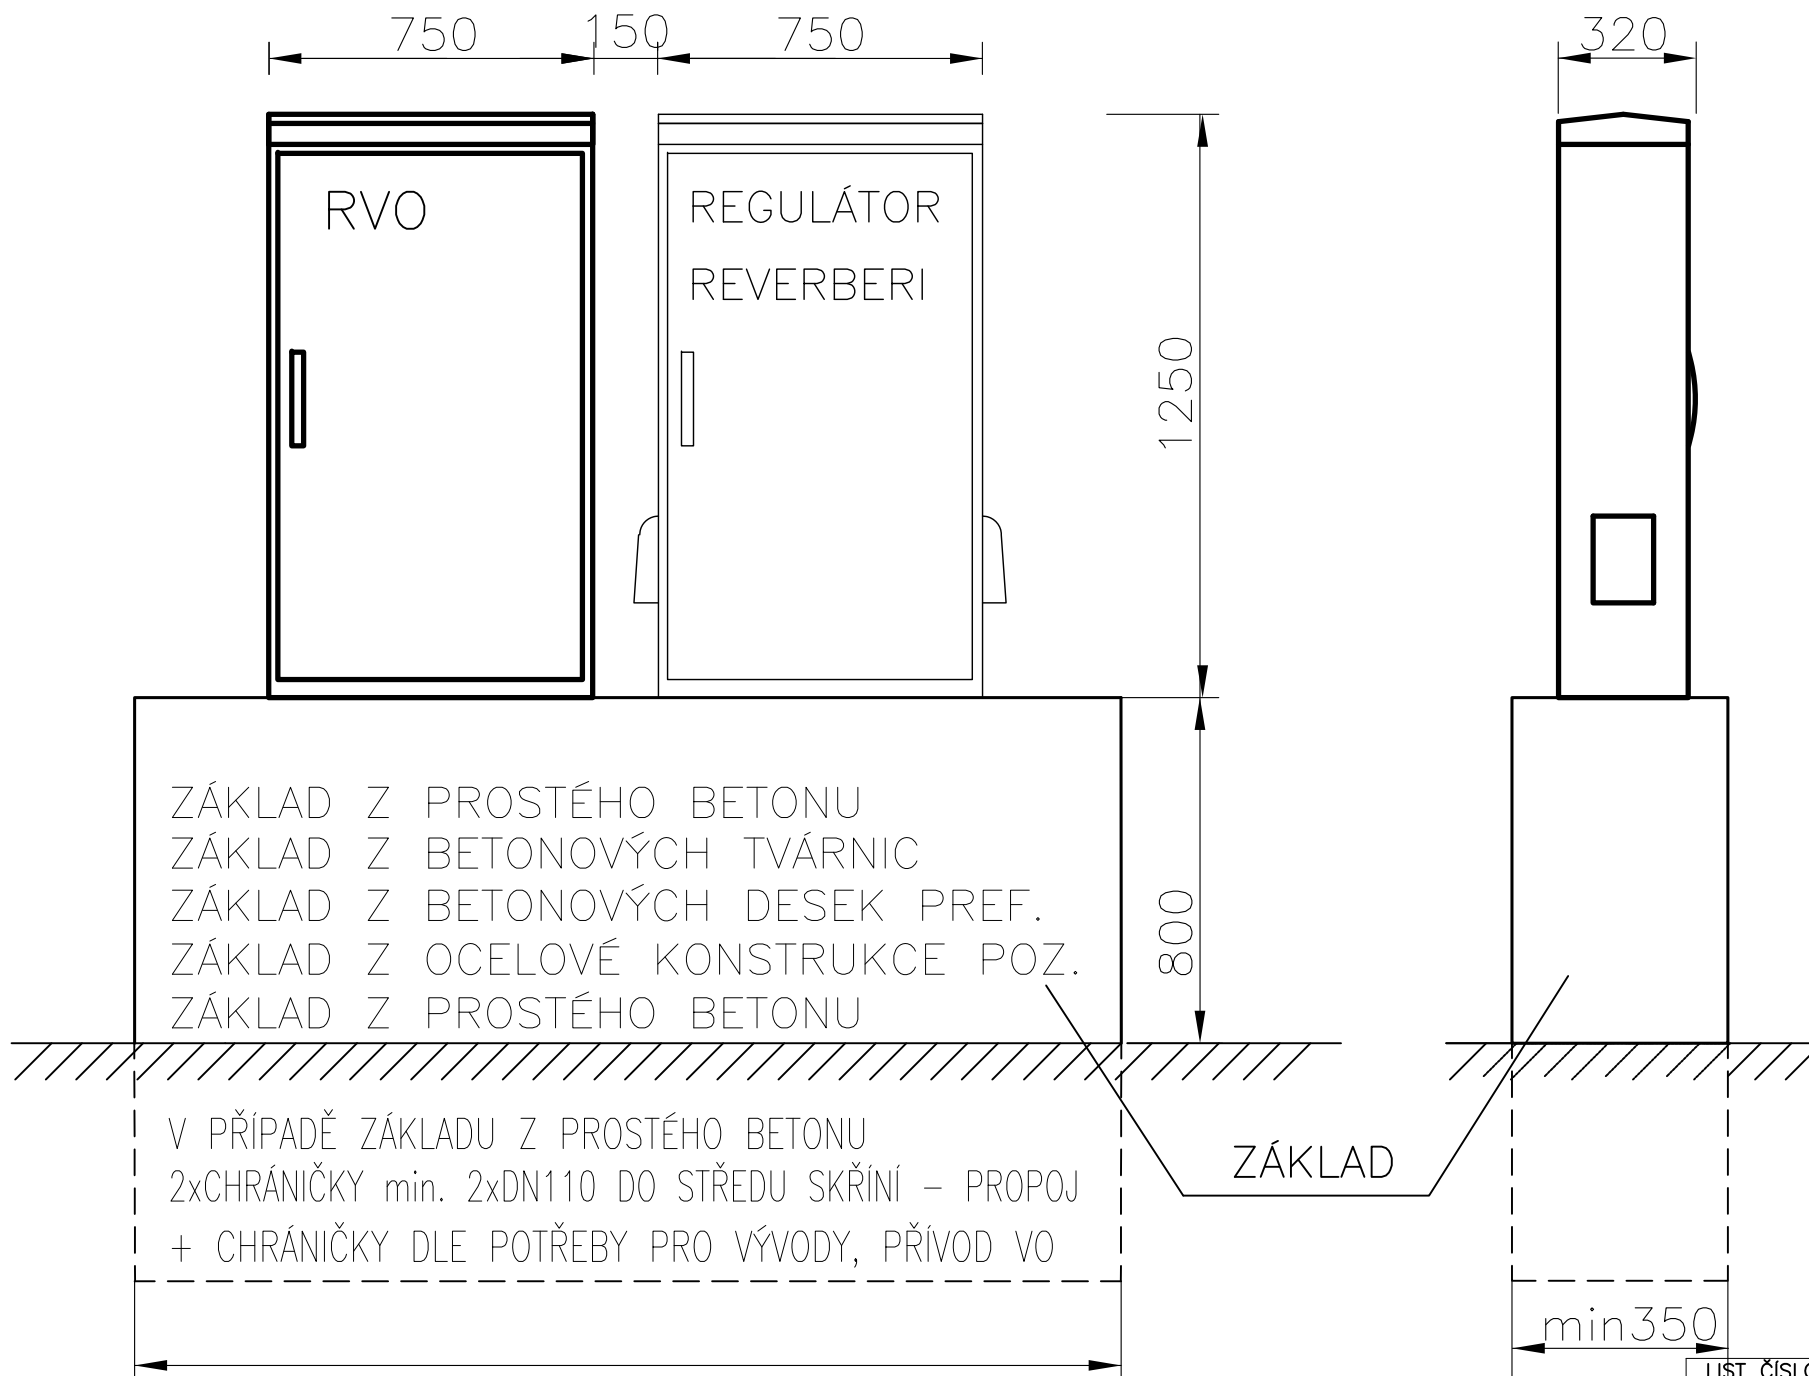

PLOMBOVATELNÁ ČÁST

PLOMBOVATELNÁ ČÁST  
ČÁST MĚŘENÍ SPOTŘEBY EL. ENERGIE

NEPLOMBOVANÁ ČÁST – RVO

NEREGULOVANÁ ČÁST

L1 3PEN st. 50Hz 400/230V / TN-C

L2

L3

PEN

ELEKTROMĚR  
STÁVAJÍCÍ

ET

kWh

QF01  
-A/3-char.B  
In=-A  
Icu=10kA

SAMOSTATNĚ PLOMBOVATELNÁ ČÁST  
DLE PŘIPOJOVACÍCH PODMÍNEK  
DISTRIBUČNÍ SPOLEČNOSTI

RE

ČÁST

RVO


NAPOJIT NA  
UZEMNĚNÍ


PŘÍVOD  
STÁVAJÍCÍ KABEL  
ZAJISTIT I<sub>km</sub> MAX. 10kA

LIST ČÍSLO


3

NEREGULOVANÁ ČÁST

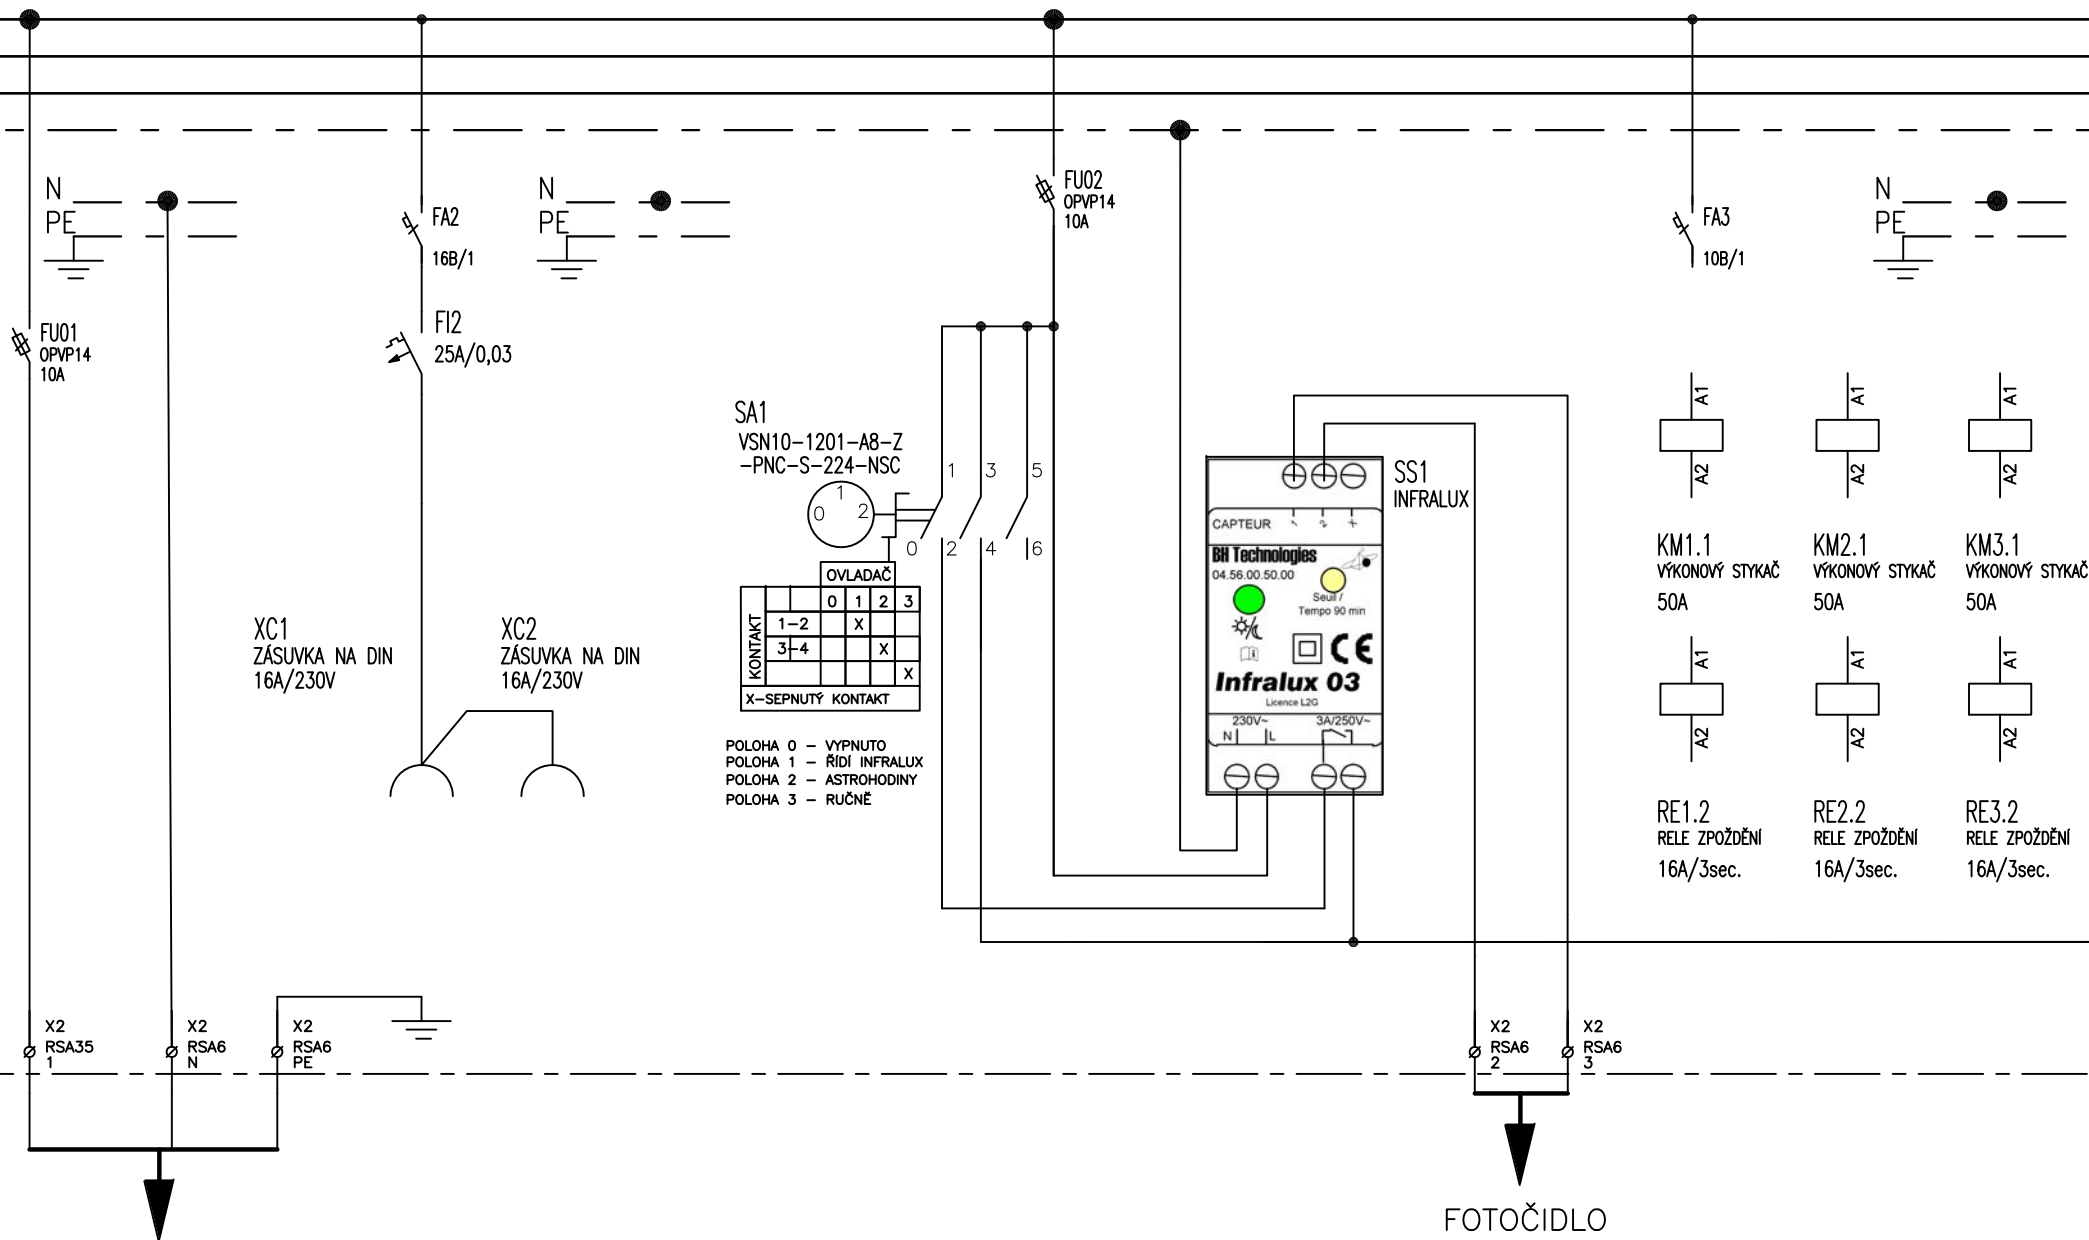

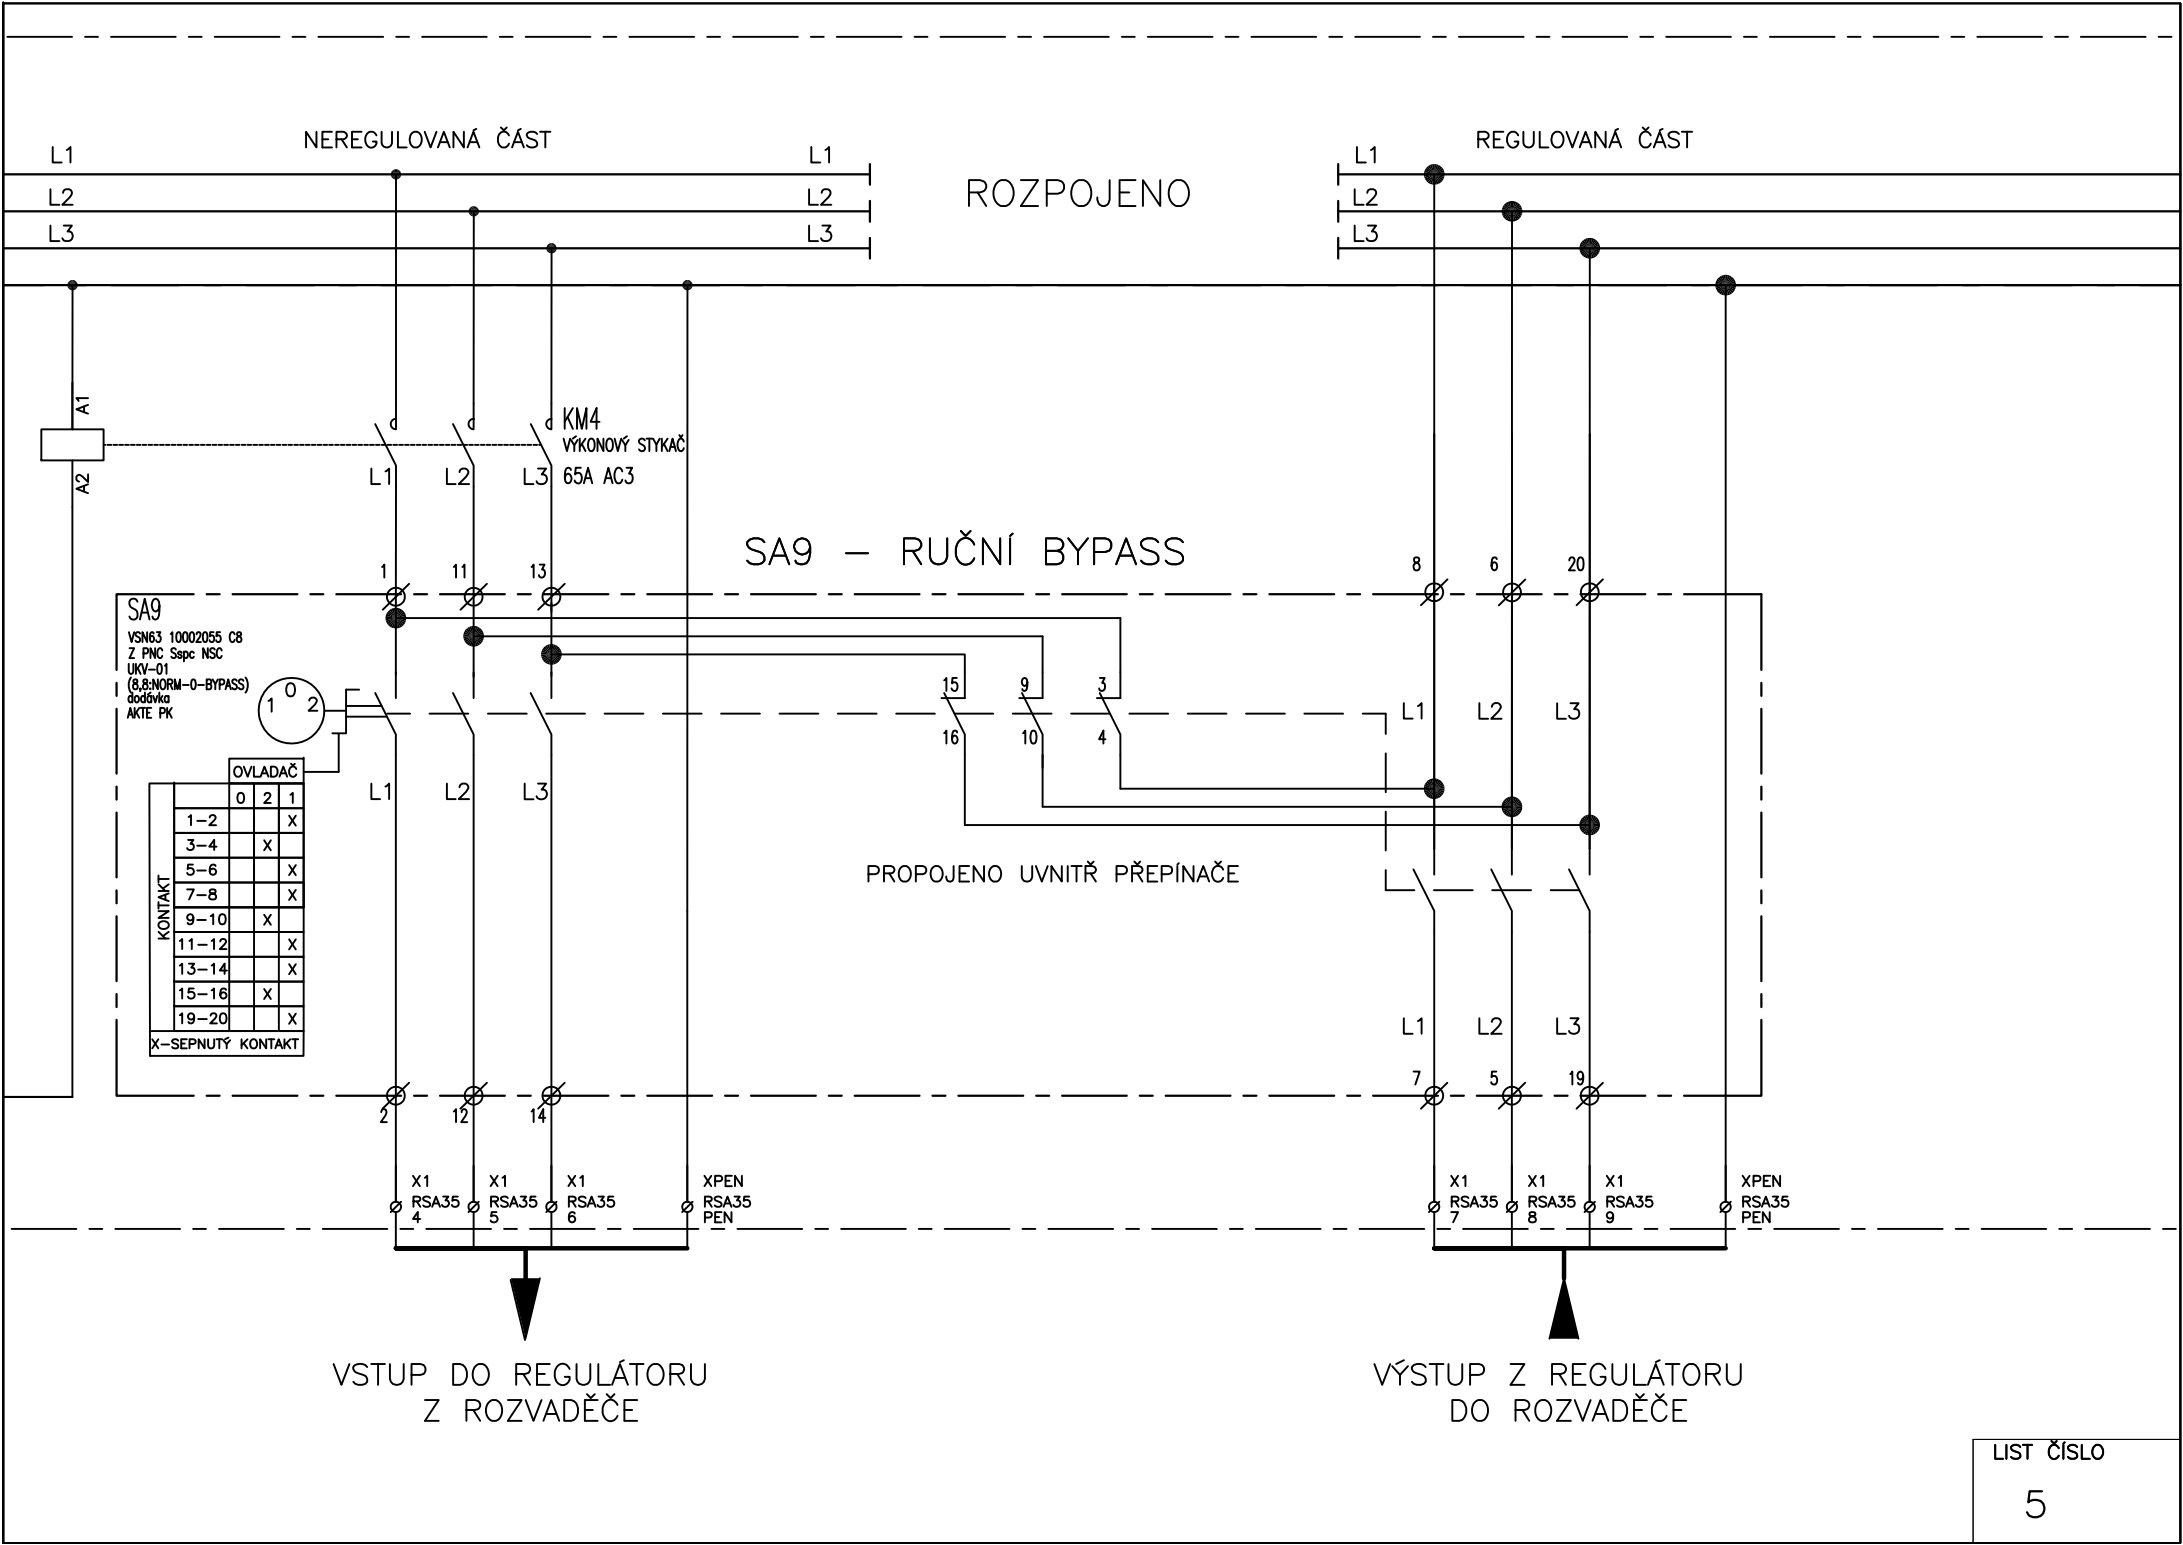

REGULOVANÁ ČÁST

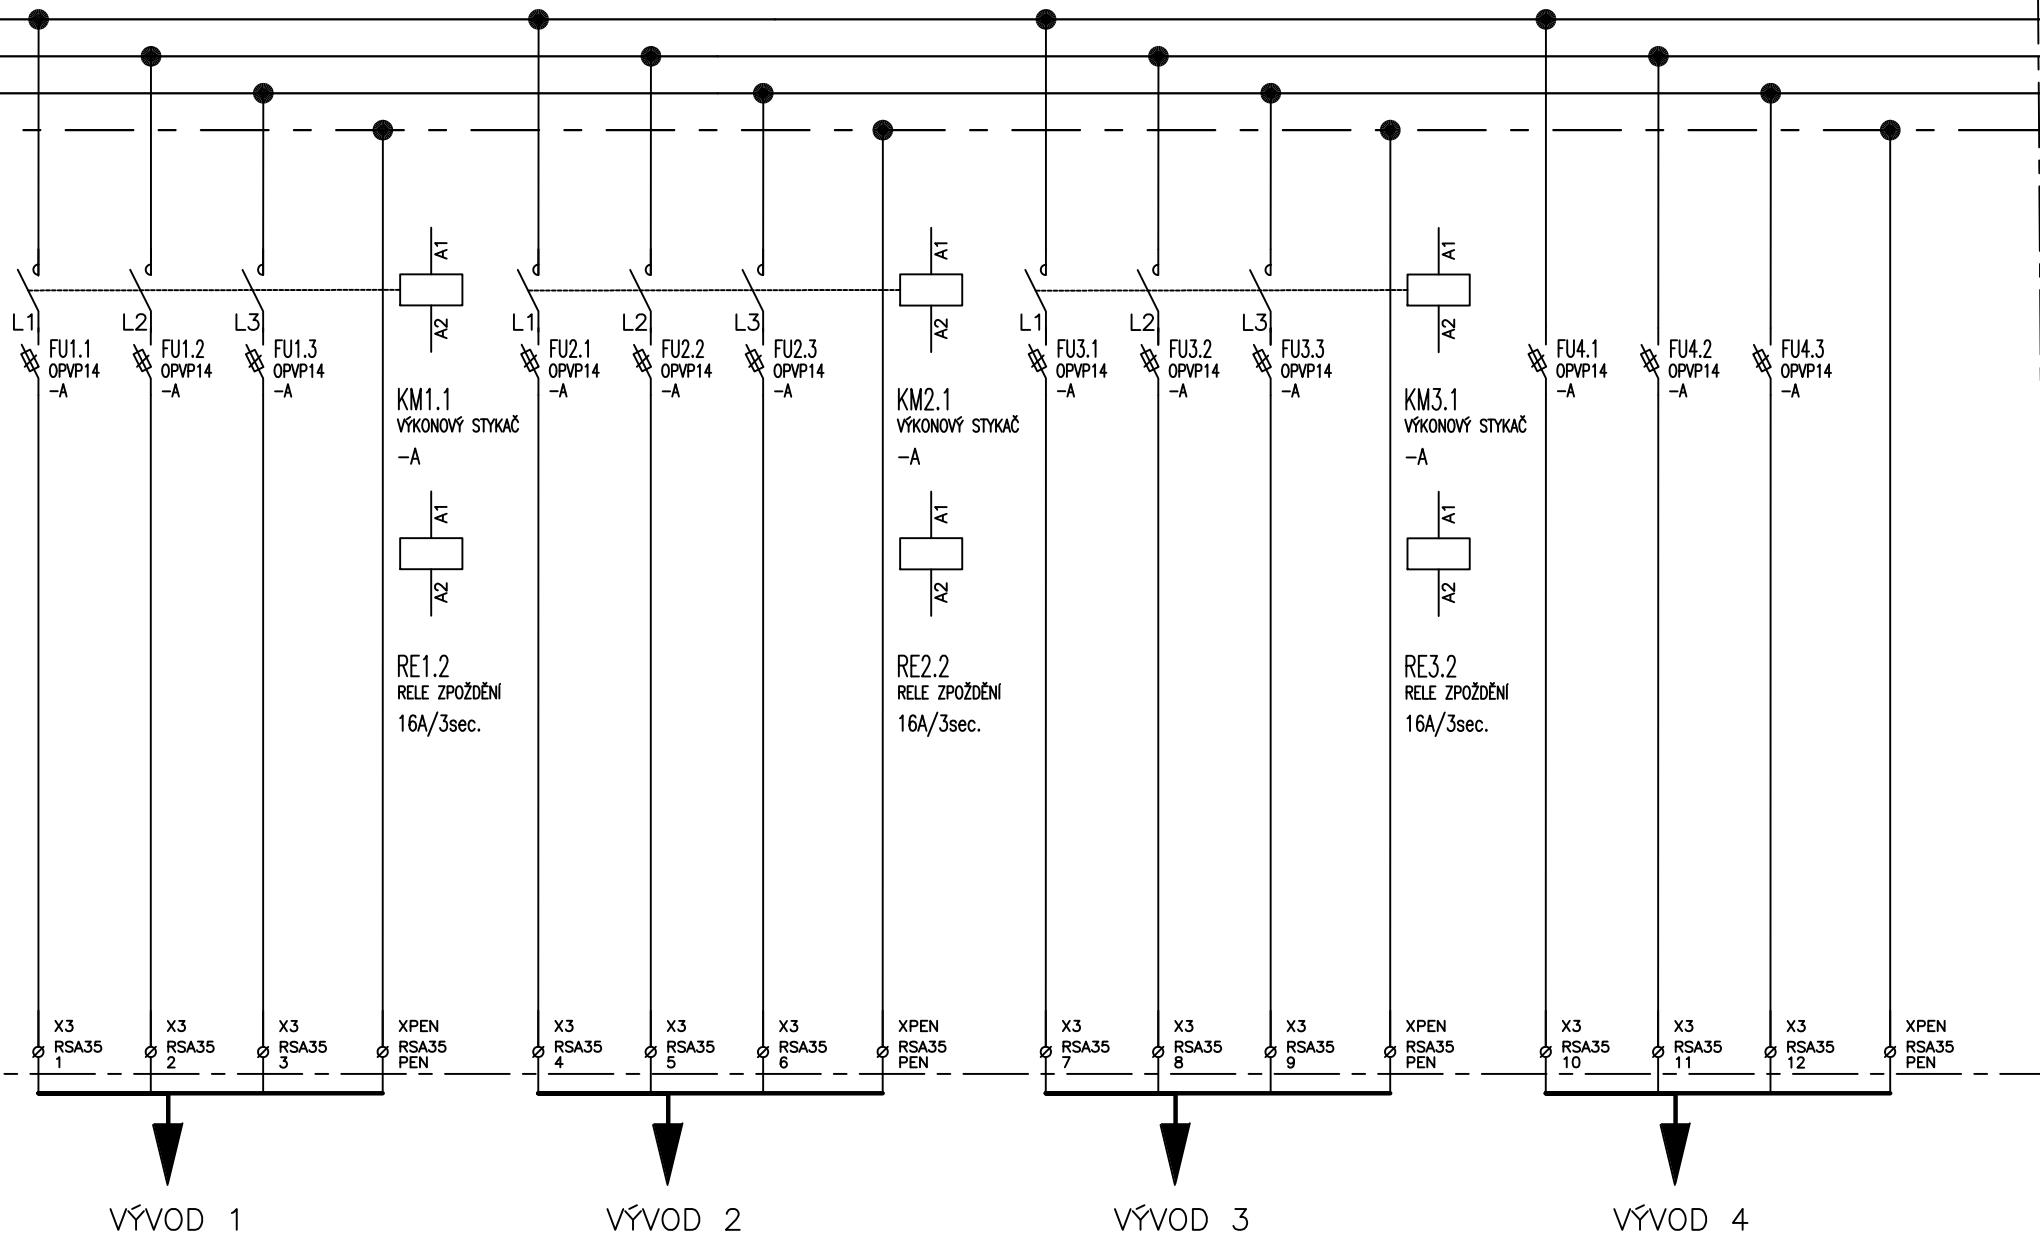

SKUTEČNÉ HODNOTY POJISTKOVÝCH VLOŽEK  
BUDOU STANOVENY DLE STÁVAJÍCÍCH KABELŮ  
A PO KONTROLNÍM MĚŘENÍ SKUTEČNÝCH PROUDŮ

SKUTEČNÉ HODNOTY POJISTKOVÝCH VLOŽEK  
BUDOU STANOVENY DLE STÁVAJÍCÍCH KABELŮ  
A PO KONTROLNÍM MĚŘENÍ SKUTEČNÝCH PROUDŮ


SKUTEČNÉ HODNOTY POJISTKOVÝCH VLOŽEK  
BUDOU STANOVENY DLE STÁVAJÍCÍCH KABELŮ  
A PO KONTROLNÍM MĚŘENÍ SKUTEČNÝCH PROUDŮ

SKUTEČNÉ HODNOTY POJISTKOVÝCH VLOŽEK  
BUDOU STANOVENY DLE STÁVAJÍCÍCH KABELŮ  
A PO KONTROLNÍM MĚŘENÍ SKUTEČNÝCH PROUDŮ

Č. VÝKRESU

6

REGULOVANÁ ČÁST

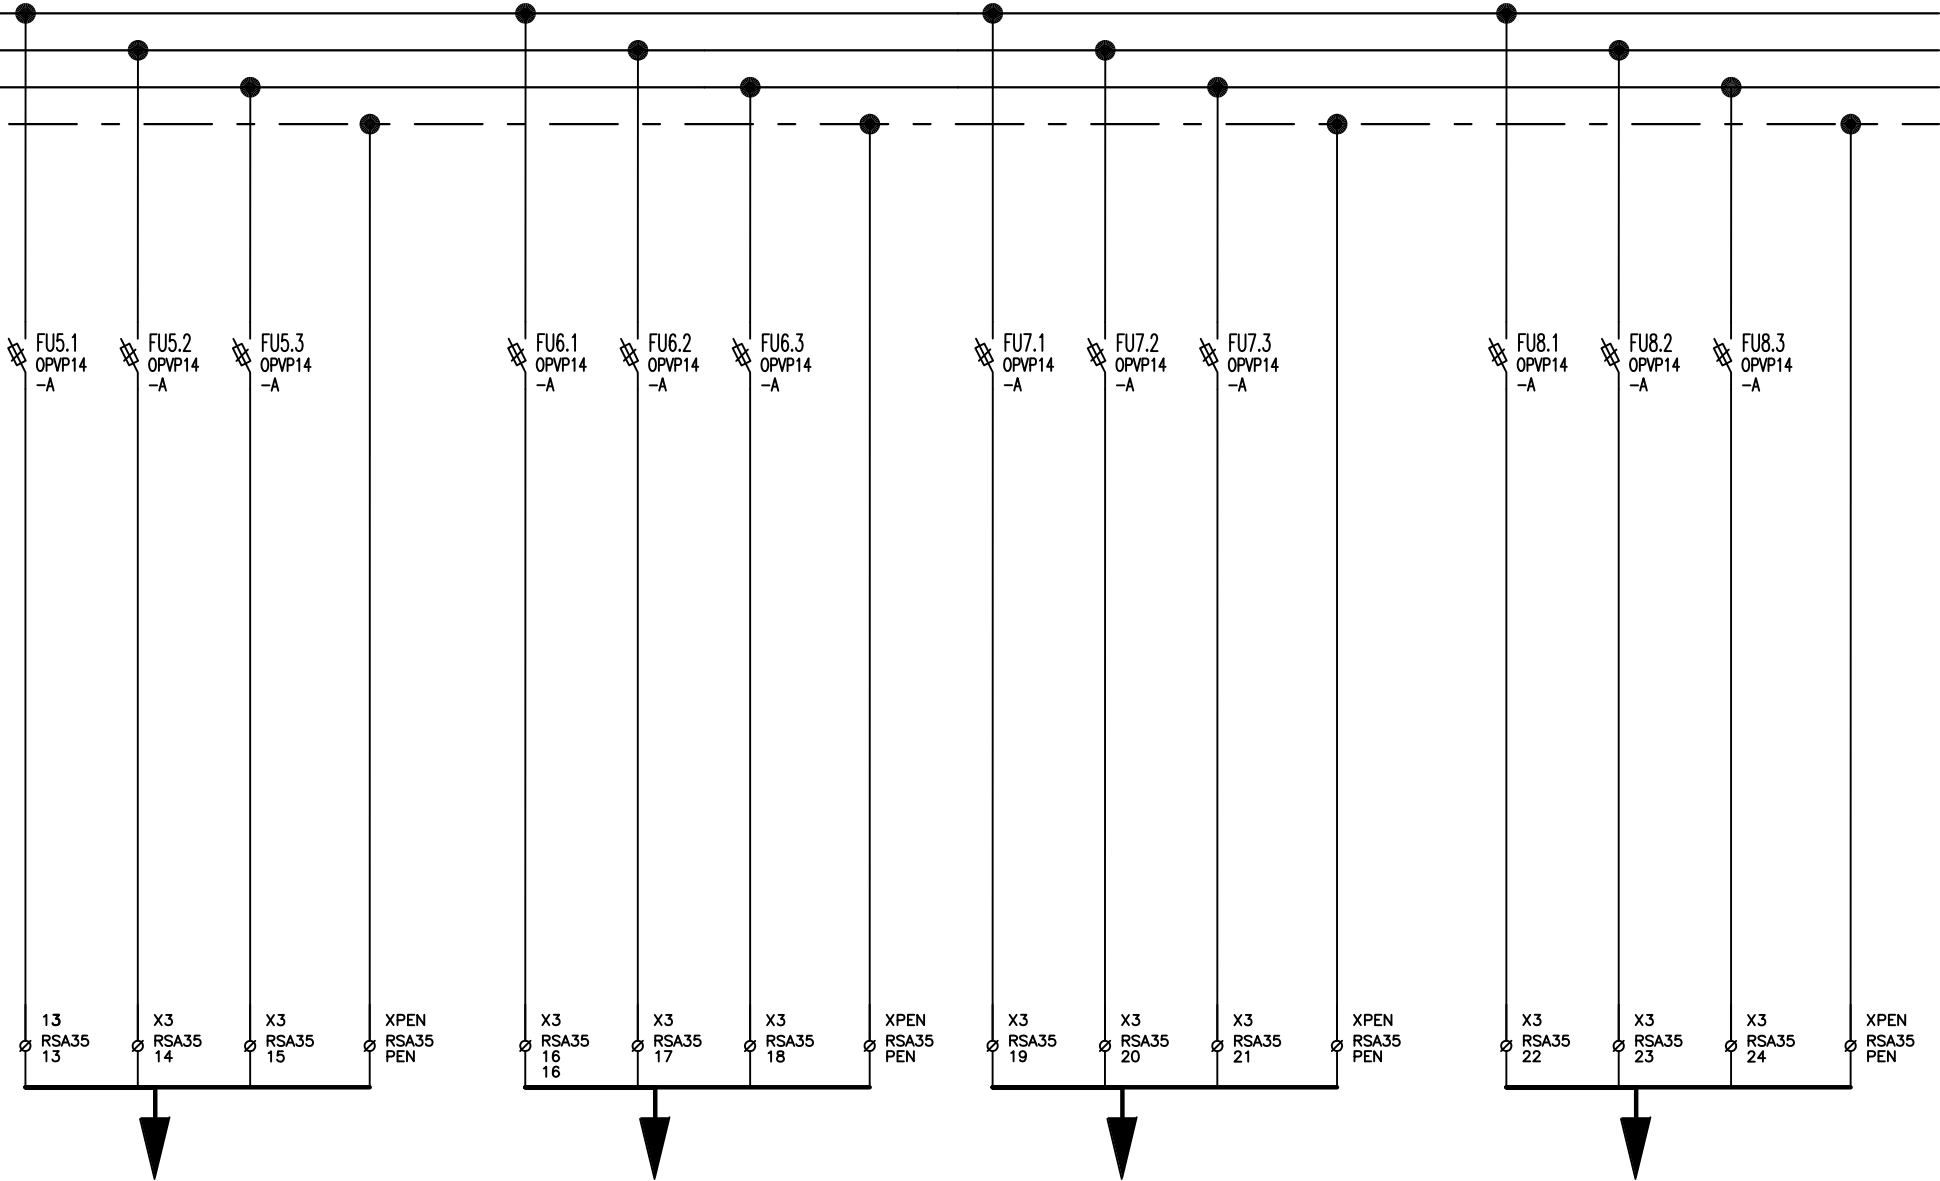

VÝVOD 5

VÝVOD 6

VÝVOD 7

VÝVOD 8

SKUTEČNÉ HODNOTY POJISTKOVÝCH VLOŽEK  
BUDOU STANOVENY DLE STÁVAJÍCÍCH KABELŮ  
A PO KONTROLNÍM MĚŘENÍ SKUTEČNÝCH PROUDŮ

SKUTEČNÉ HODNOTY POJISTKOVÝCH VLOŽEK  
BUDOU STANOVENY DLE STÁVAJÍCÍCH KABELŮ  
A PO KONTROLNÍM MĚŘENÍ SKUTEČNÝCH PROUDŮ


SKUTEČNÉ HODNOTY POJISTKOVÝCH VLOŽEK  
BUDOU STANOVENY DLE STÁVAJÍCÍCH KABELŮ  
A PO KONTROLNÍM MĚŘENÍ SKUTEČNÝCH PROUDŮ

SKUTEČNÉ HODNOTY POJISTKOVÝCH VLOŽEK  
BUDOU STANOVENY DLE STÁVAJÍCÍCH KABELŮ  
A PO KONTROLNÍM MĚŘENÍ SKUTEČNÝCH PROUDŮ

Č. VÝKRESU

7

# BLOKOVÉ SCHÉMA ZAPOJENÍ REGULÁTORU

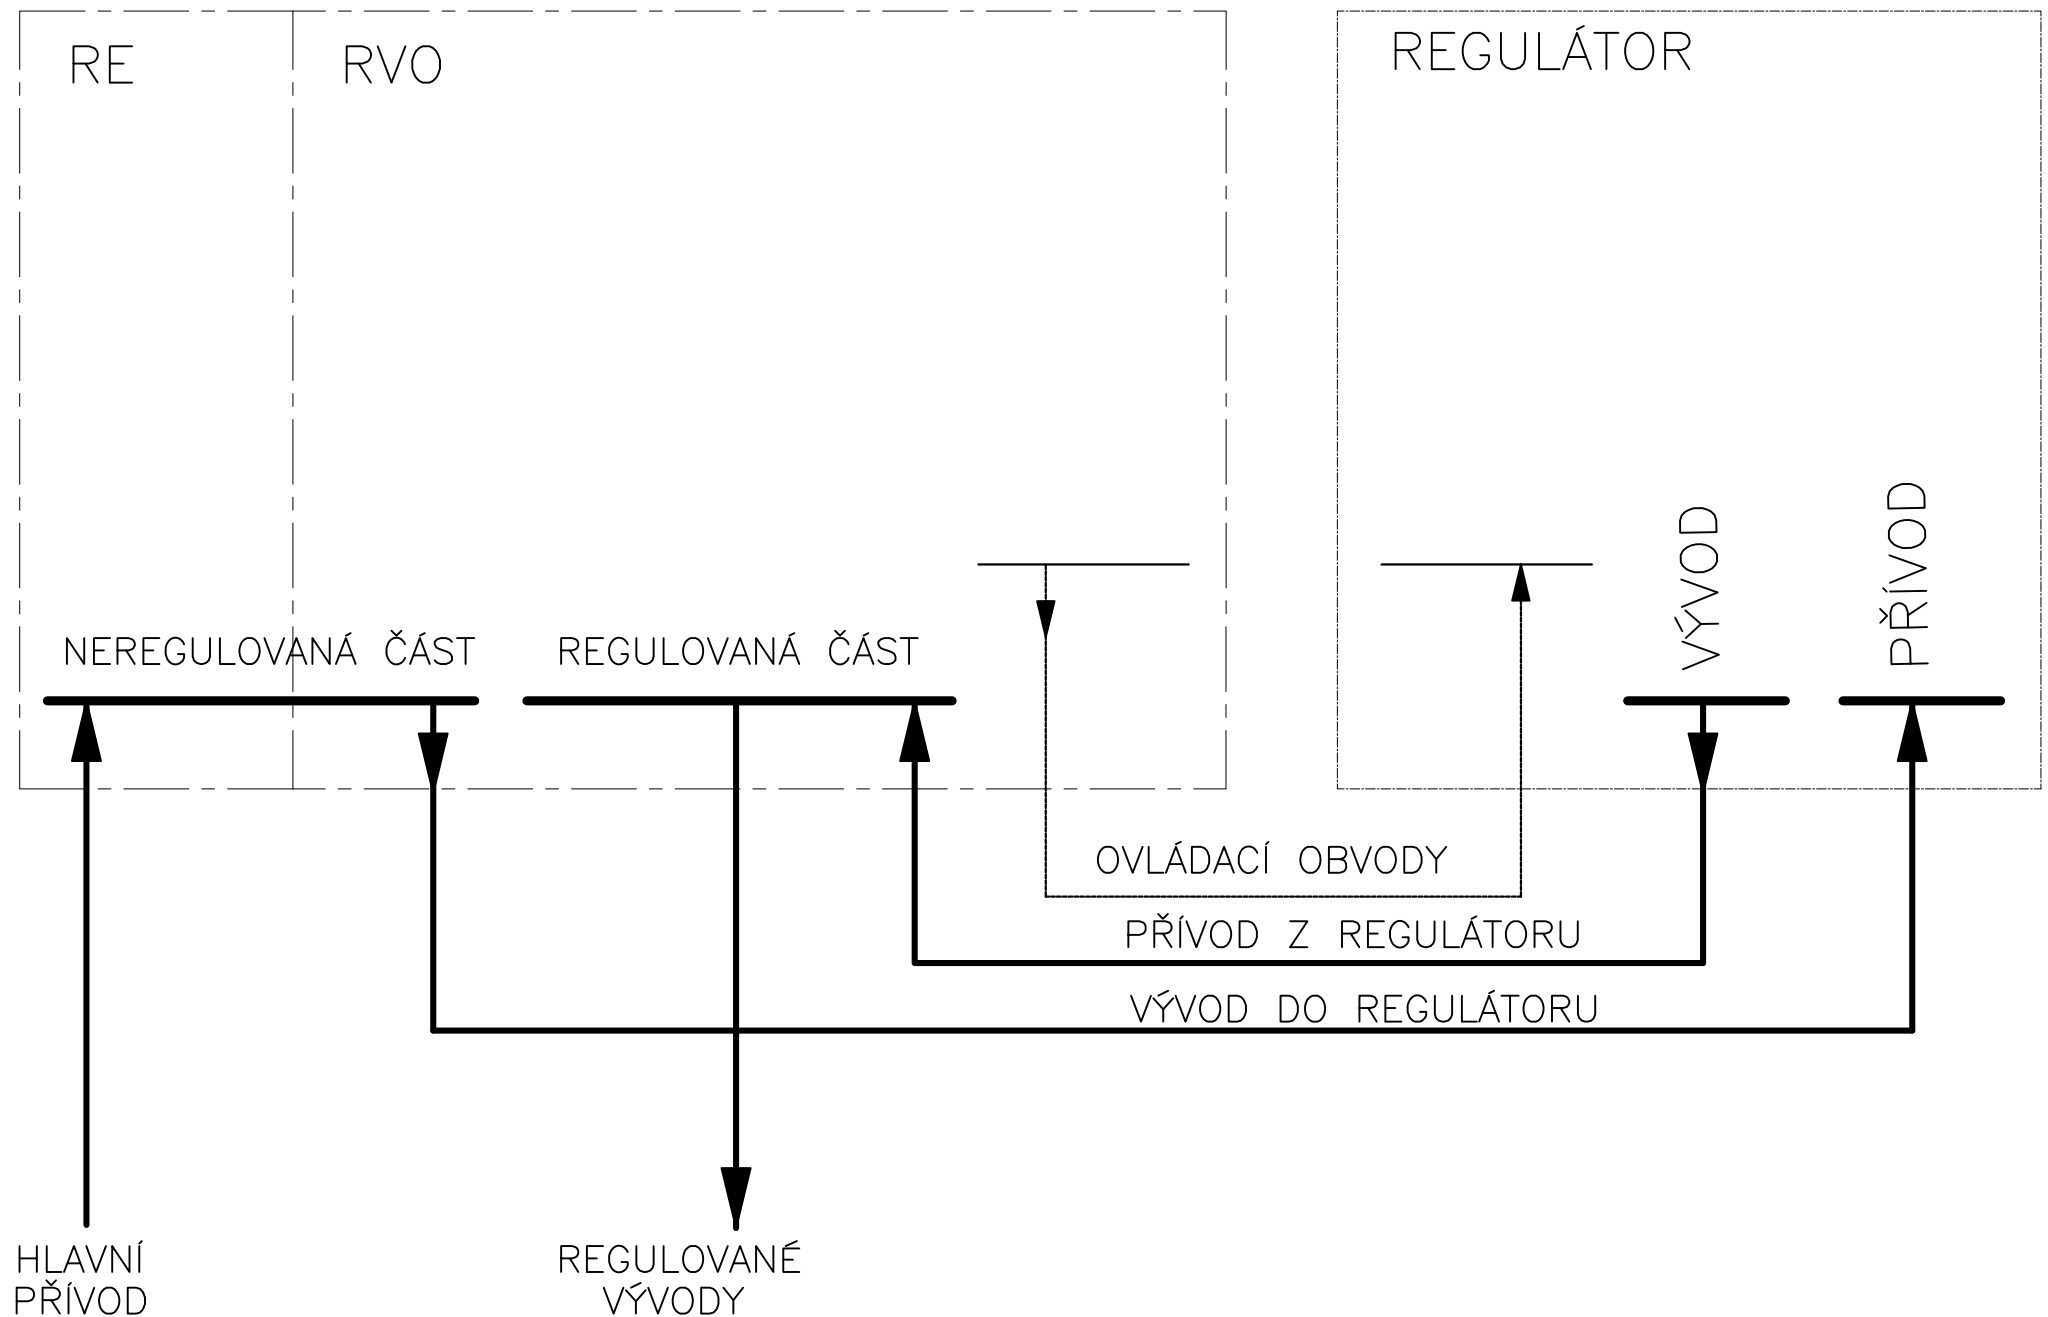

## SCHÉMA ZAPOJENÍ – VNĚJŠÍ ZAPOJENÍ SVORKOVNIC

