


GENEREL VEŘEJNÉHO OSVĚTLENÍ MĚSTA LUHAČOVICE

Mapová část Kladná Žilín – příloha č.3

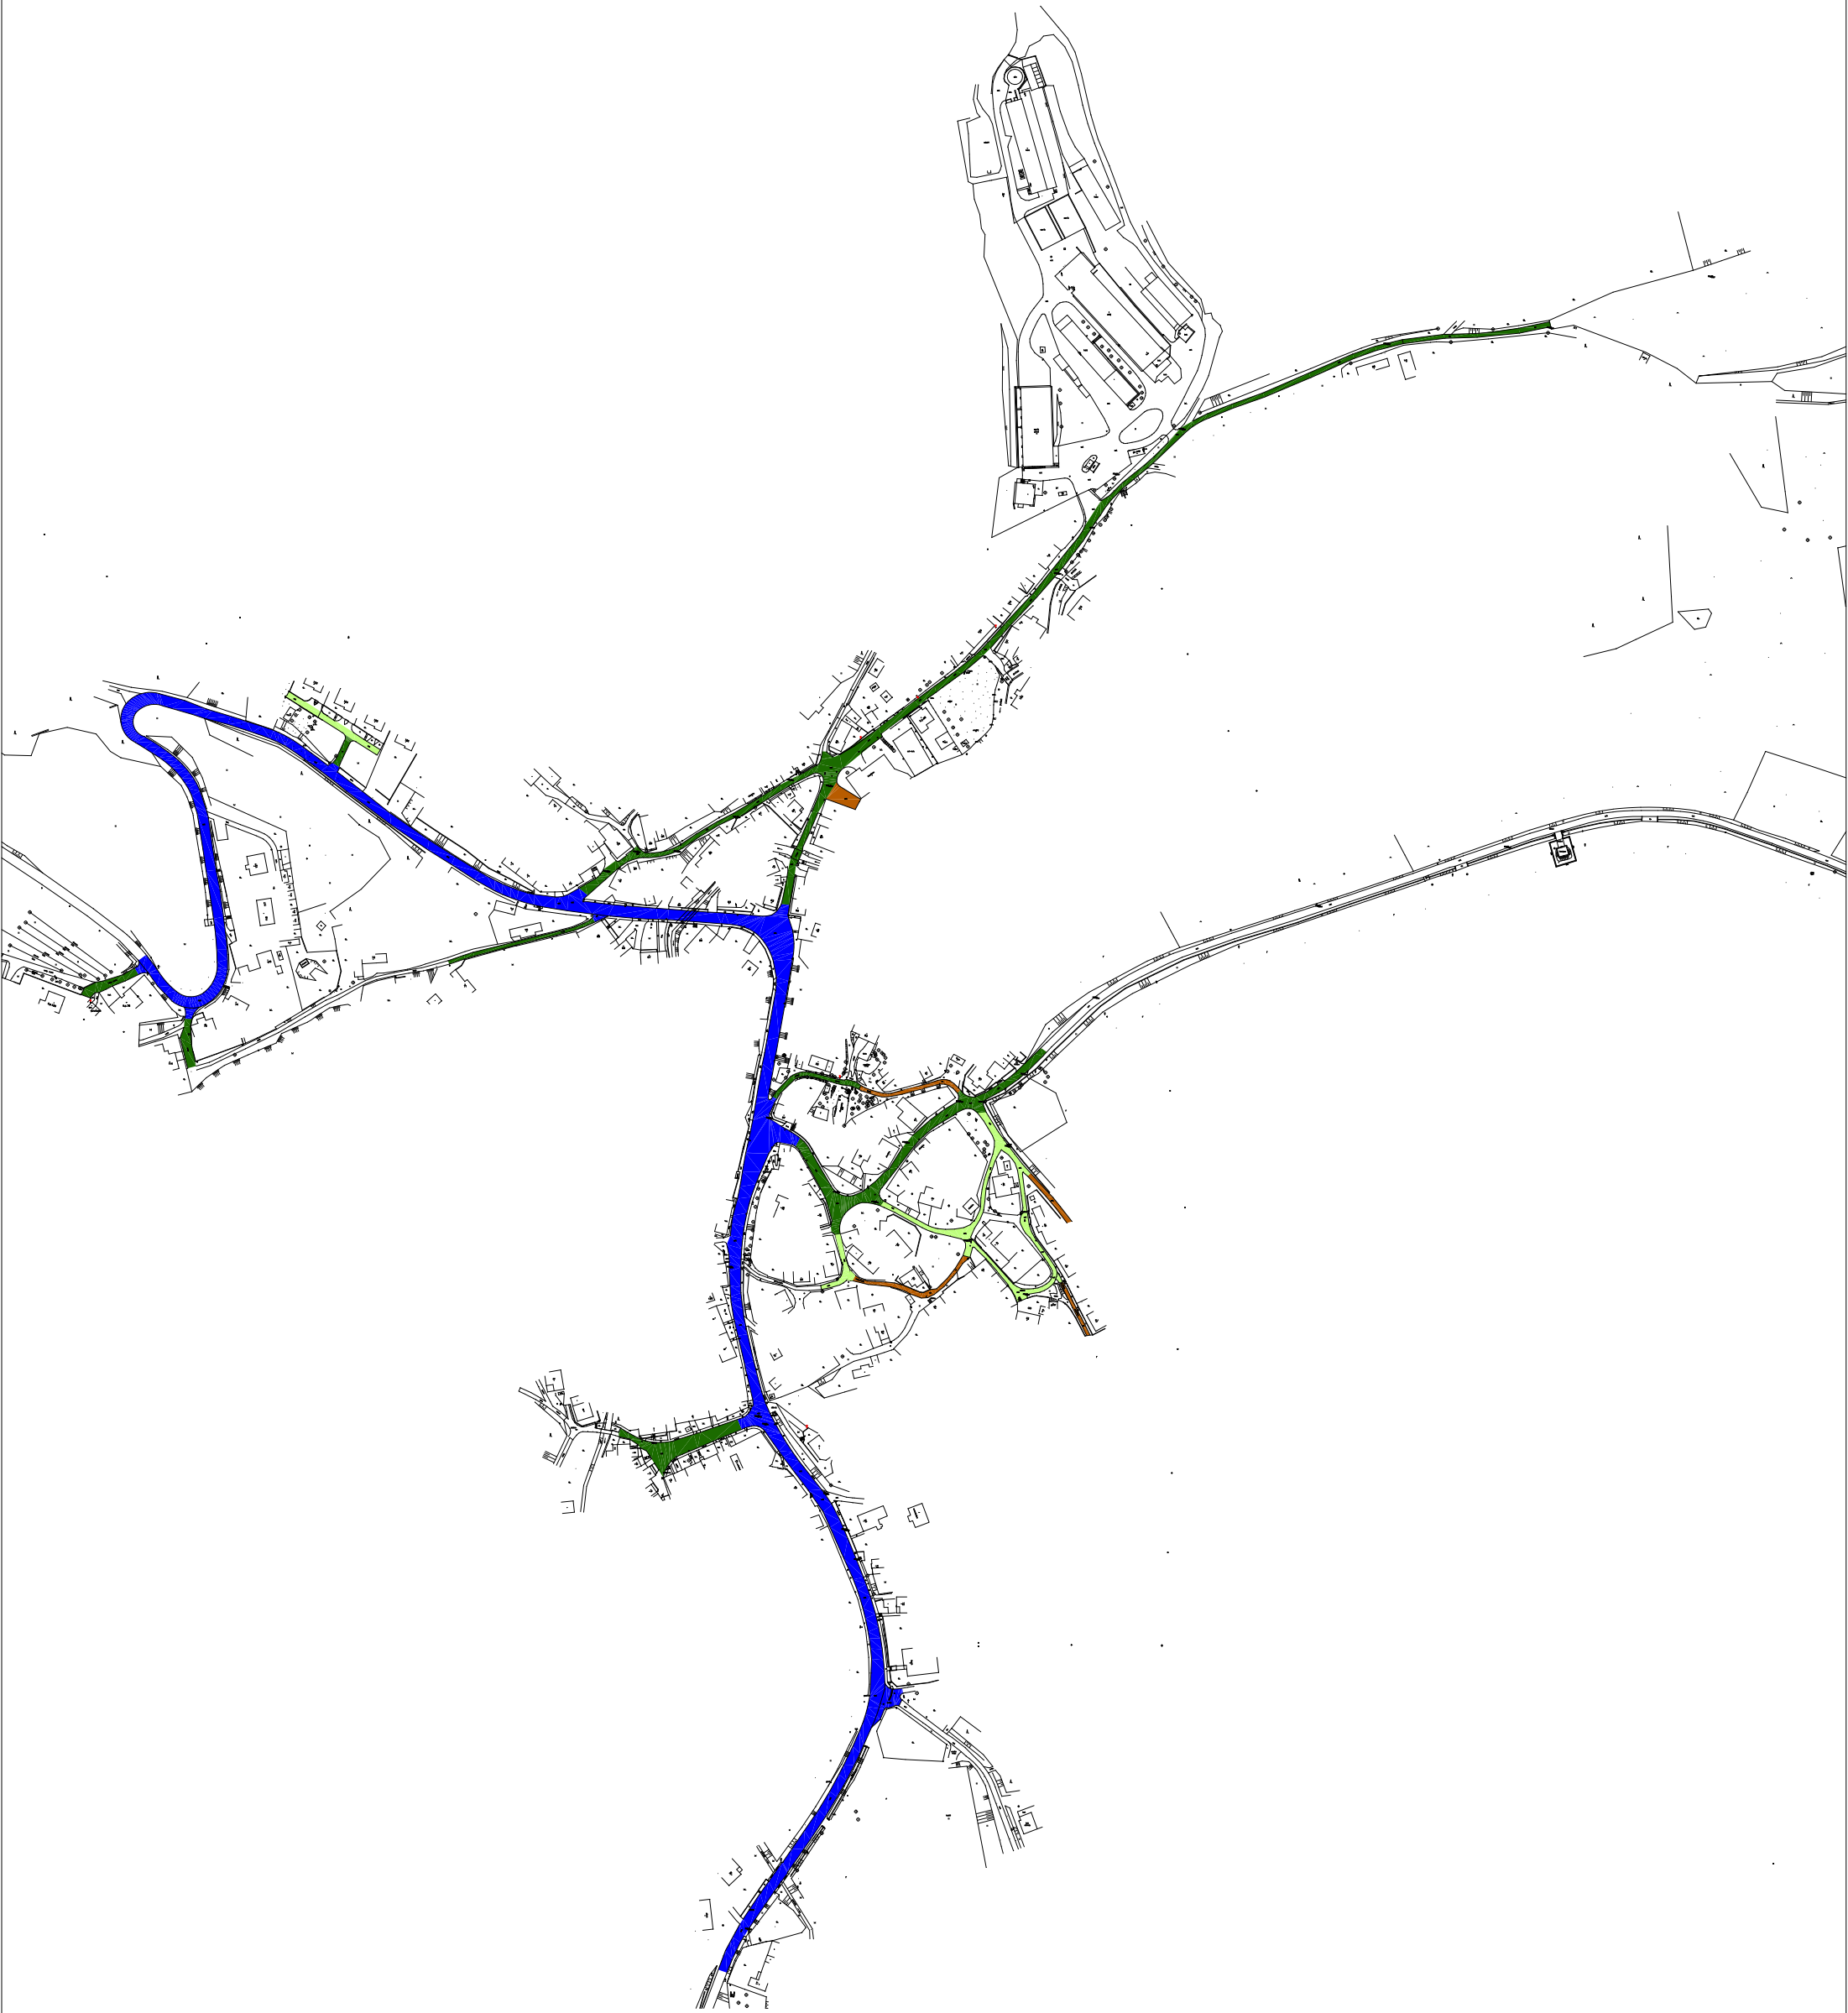

TABULKA HODNOT SVĚTELNÝCH JEDNOTEK NA KOMUNIKACÍCH

	JAS POVRCHU L (cd/m2)	CELKOVÁ ROVNOMĚRNOST JASU Uo	PODÉLNÁ ROVNOMĚRNOST JASU Ui	OMEZUJÍCÍ OSLNĚNÍ TI (%)	ČINITEL OSVĚTLENÍ OKOLÍ SR	PRŮMĚRNÁ VODOROVNÁ OSVĚTLENOST E(lx)	MINIMÁLNÍ VODOROVNÁ OSVĚTLENOST Emin(lx)
M5	≥0,5	≥0,35	≥0,4	≤15	≥0,3	—	—
M6	≥0,3	≥0,35	≥0,4	≤20	≥0,3	—	—
P4	—	—	—	—	—	≥5	≥1
P5	—	—	—	—	—	≥3	≥0,6
P6	—	—	—	—	—	≥2	≥0,4