
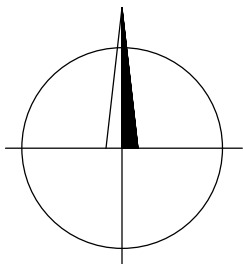


PŘEHLEDNÁ SITUACE STAVBY

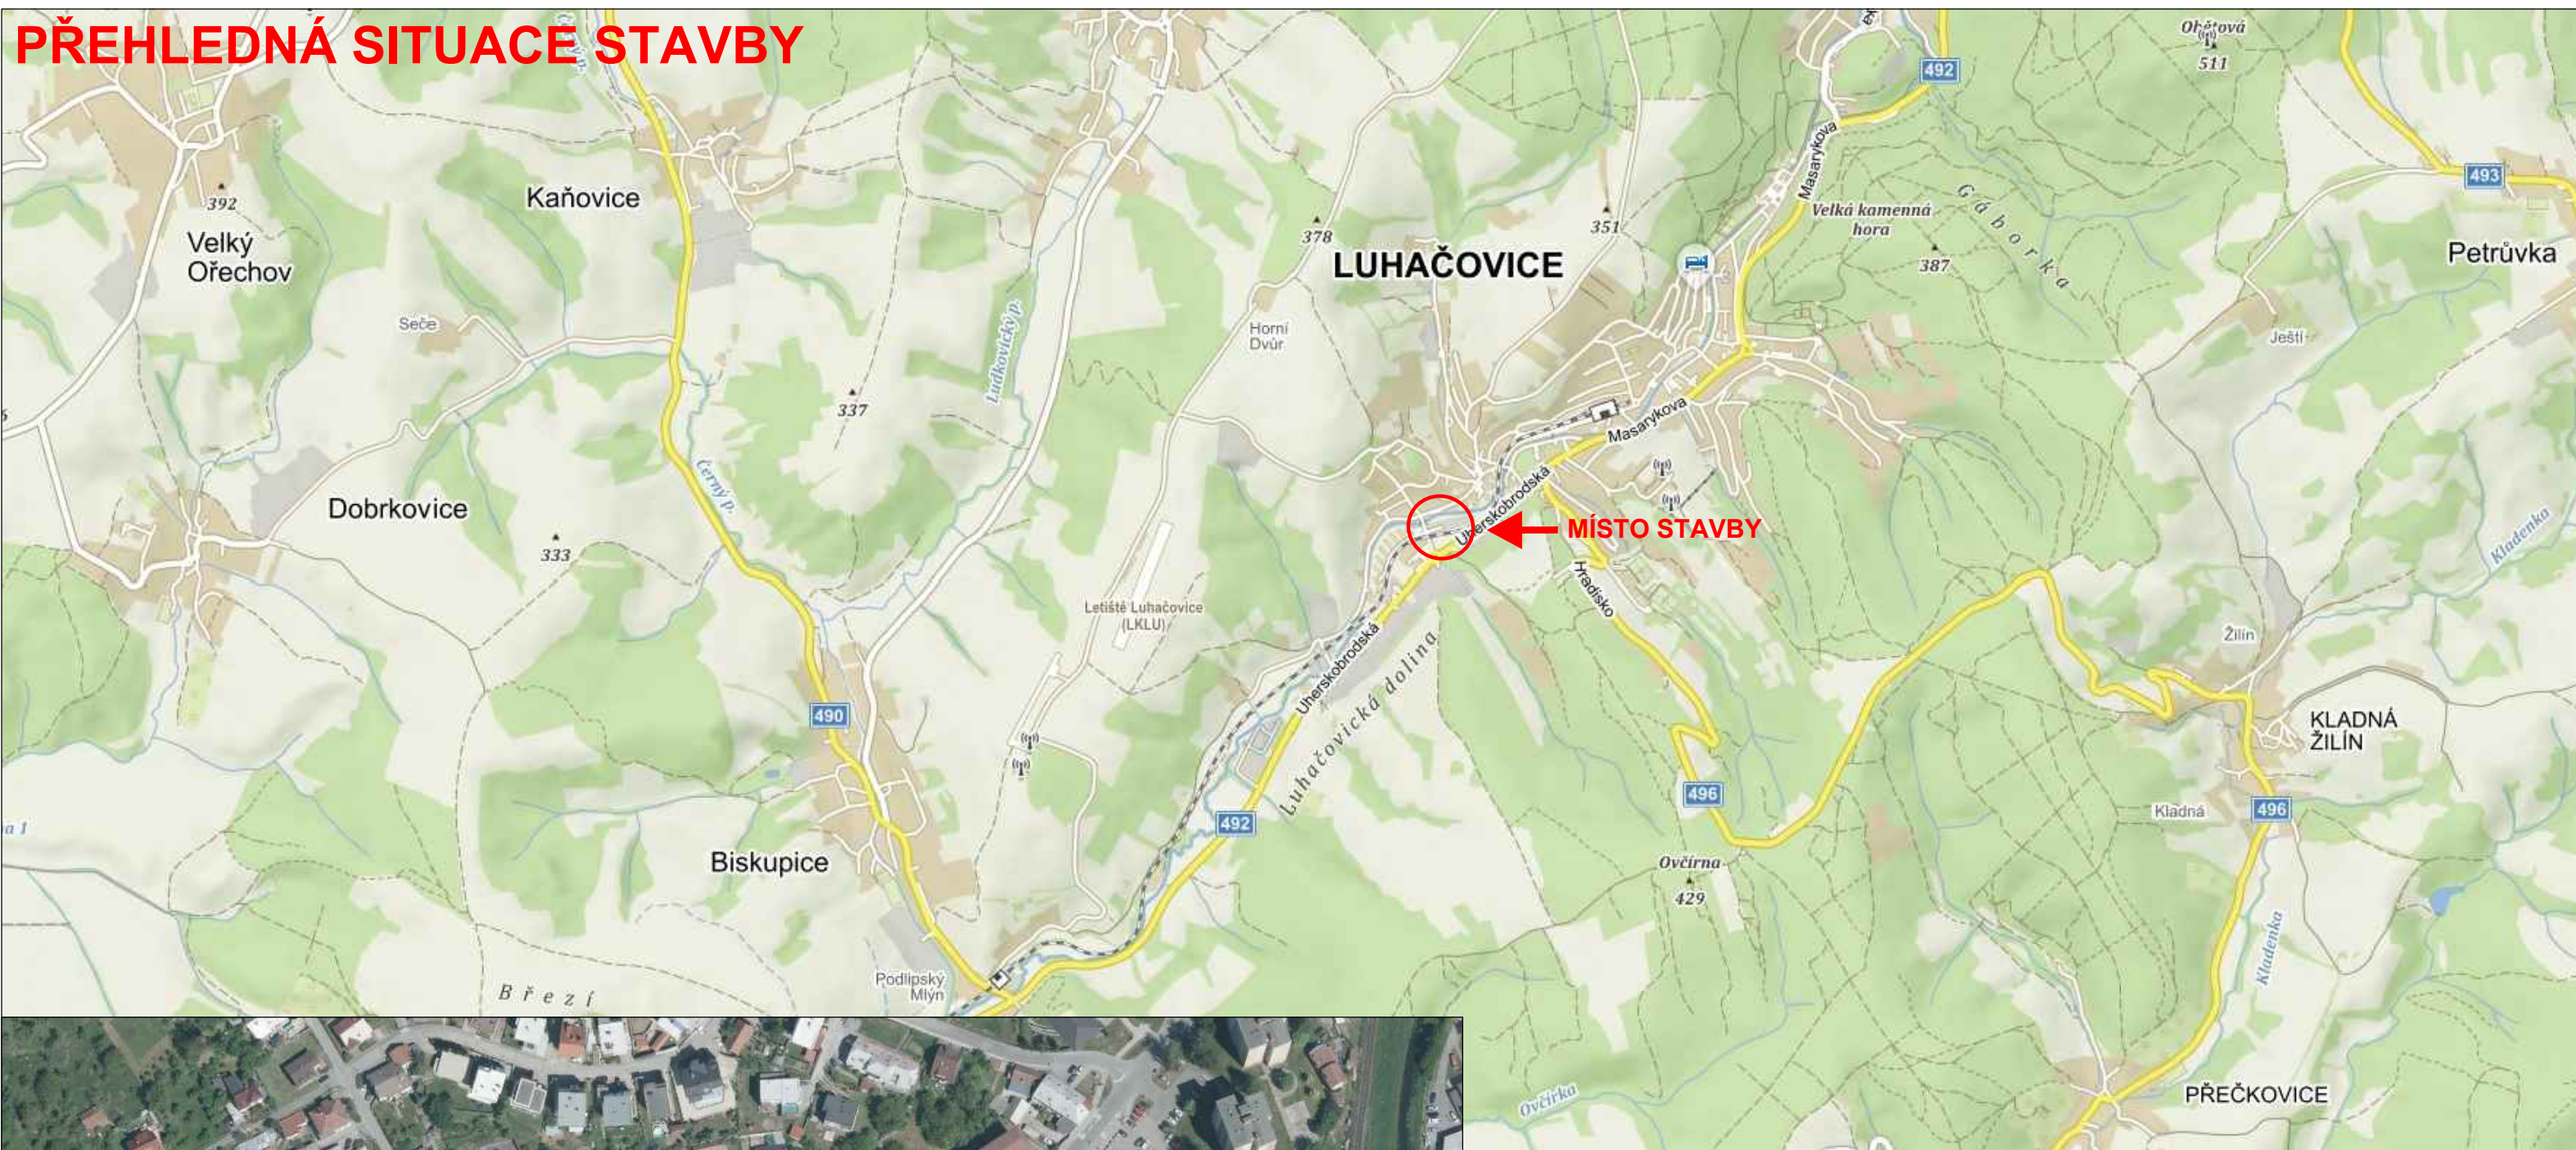

VYPRACOVAL:	ZODP.PROJEKT.	KRESLIL:	VED.PROJEKCE	NELL PROJEKT s. r. o. Kvítková 3687 760 01 Zlín	
Ing. Aleš Trněný	Ing. Karel Kuchař	Ing. Aleš Trněný	Zuzana Kuchařová		
KRAJ: ZLÍNSKÝ		KAT. ÚZEMÍ: LUHAČOVICE		FORMÁT	2xA4
STAVEBNÍK: MĚSTO LUHAČOVICE				DATUM	4/2023
AKCE: CYKLOSTEZKA DRUŽSTEVNÍ, LUHAČOVICE				STUPEŇ	DSP, DPS
				ZAKÁZK. ČÍSLO	-/2023
OBSAH: PŘEHLEDNÁ SITUACE STAVBY				MĚŘÍTKO: -	ČÍSLO VÝKRESU C.1.