


CYKLOSTEZKA DRUŽSTEVNÍ, LUHAČOVICE

① VZOROVÝ PŘÍČNÝ ŘEZ 1:50

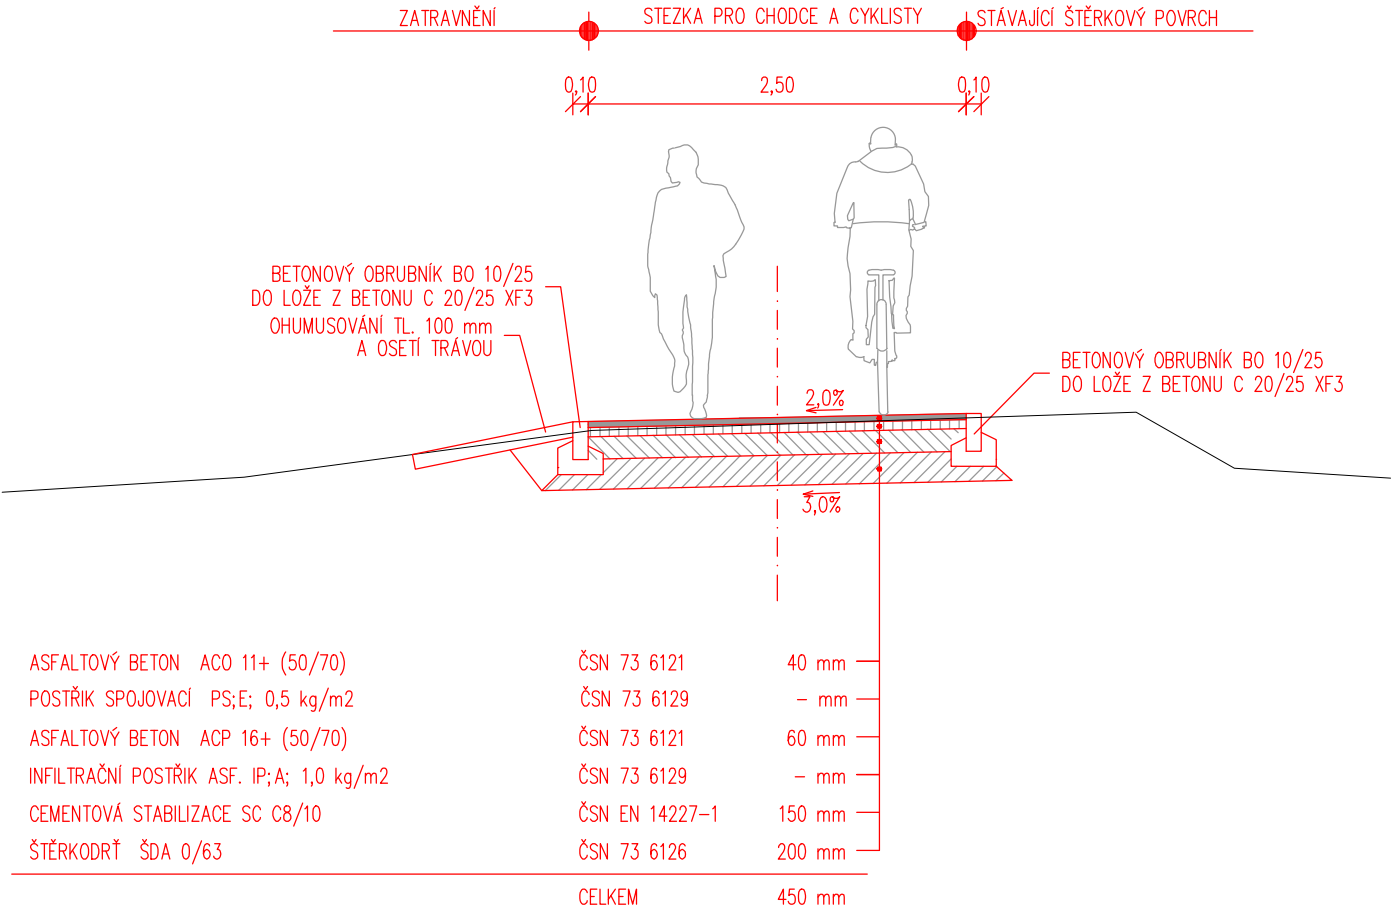

VYPRACOVAL:	ZODP.PROJEKT.	KRESLIL:	VED.PROJEKCE	NELL PROJEKT s. r. o. Kvítková 3687 760 01 Zlín 	
Ing. Aleš Trněný	Ing. Karel Kuchař	Ing. Aleš Trněný	Zuzana Kuchařová		
KRAJ: ZLÍNSKÝ		KAT. ÚZEMÍ: LUHAČOVICE		FORMÁT	A4
STAVEBNÍK: MĚSTO LUHAČOVICE				DATUM	4/2023
AKCE: CYKLOSTEZKA DRUŽSTEVNÍ, LUHAČOVICE				STUPEŇ	DSP, DPS
				ZAKÁZK. ČÍSLO	-/2023
OBSAH: VZOROVÉ PŘÍČNÉ ŘEZY				MĚŘÍTKO: 1:50	ČÍSLO VÝKRESU D.1.1.2.c