


MĚSTO LUHAČOVICE

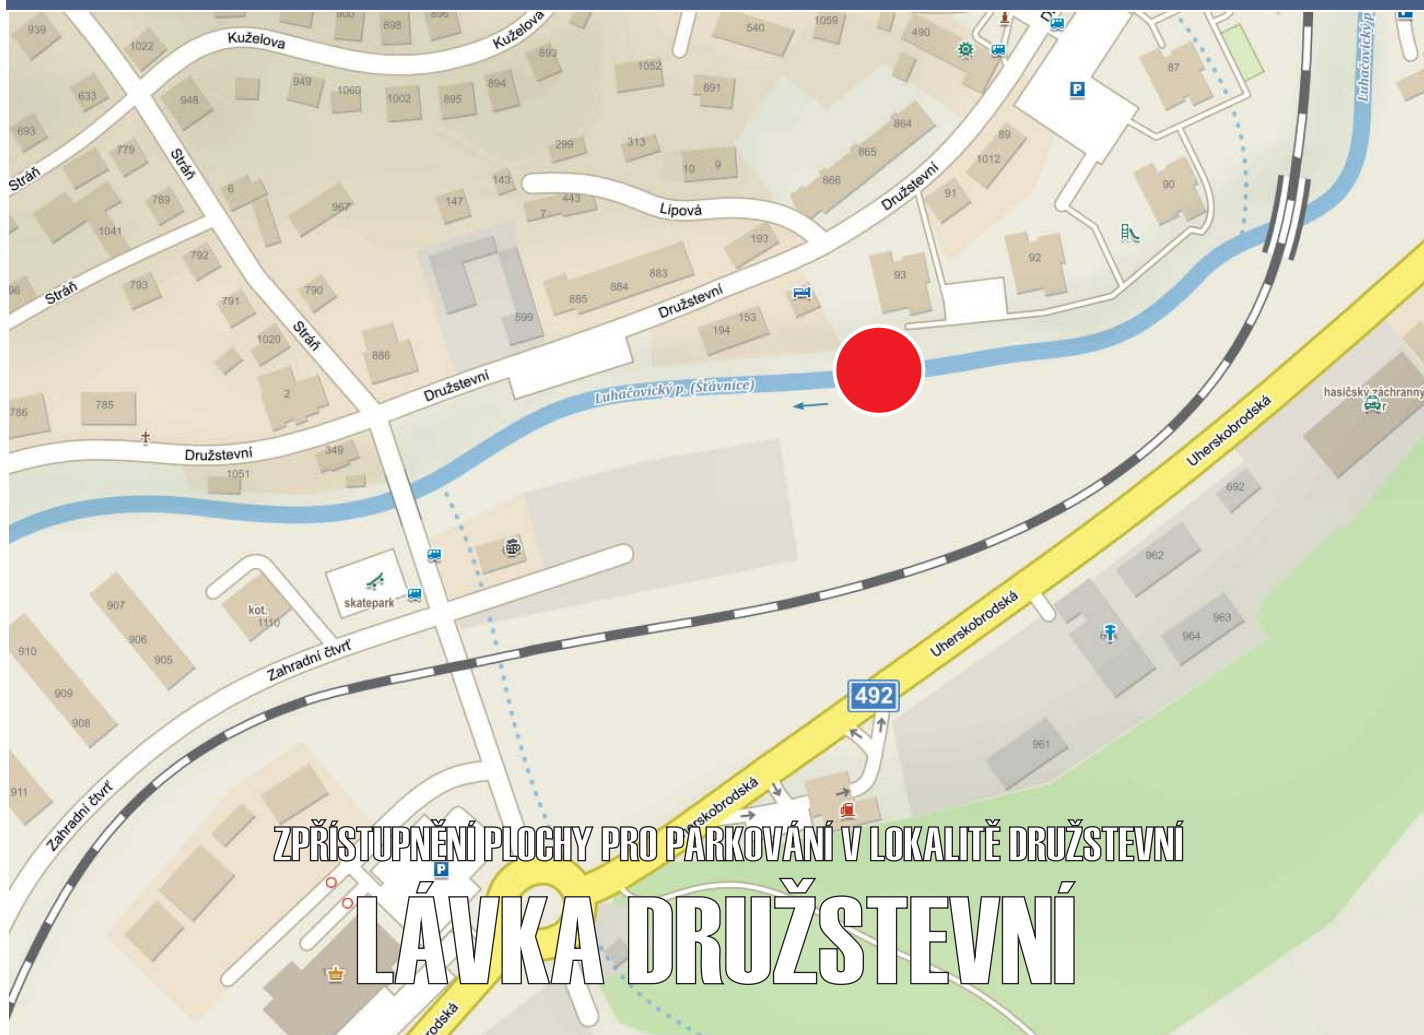

ZPŘÍSTUPNĚNÍ PLOCHY PRO PARKOVÁNÍ V LOKALITĚ DRUŽSTEVNÍ

LÁVKA DRUŽSTEVNÍ

C



HLAVNÍ PROJEKTANT STAVBY

HLAVNÍ INŽENÝR PROJEKTU

ING. ADOLF JEBAVÝ

ADOS



ING. ADOLF JEBAVÝ
SAMOSTATNÝ PROJEKTANT
office: Františská 6, 602 00 Brno
email: jebavy@ados.cz
tel.: +420 604 730 164

VEDOUCÍ PROJEKTANT	ZODP. PROJEKTANT	VYPRACOVAL	KONTROLOVAL	AlternativníDopravníStudio	
ING. ADOLF JEBAVÝ	ING. ADOLF JEBAVÝ	ING. ADOLF JEBAVÝ	ING. EVA POKORNÁ <i>Pokorná</i>	ING. EVA POKORNÁ, AUTORIZOVANÝ INŽENÝR V OBORU DOPRAVNÍ STAVBY V SEZNAMU AUTORIZOVANÝCH OSOB VEDENÝCH ČKAIT JE VEDEN POD ČÍSLEM 1001904	
OBJEDNATEL: MĚSTO LUHAČOVICE		KRAJ: ZLÍNSKÝ		DATUM	09/2022
MĚSTO LUHAČOVICE LÁVKA DRUŽSTEVNÍ SITUAČNÍ VÝKRESY				FORMÁT	A4
				ÚČEL	DUSP
				ČÍSLO ZAKÁZKY	22_011
				MĚŘÍTKO	
PŘEHLEDNÁ SITUACE				ČÍSLO PARÉ	ČÍSLO VÝKRESU C.1