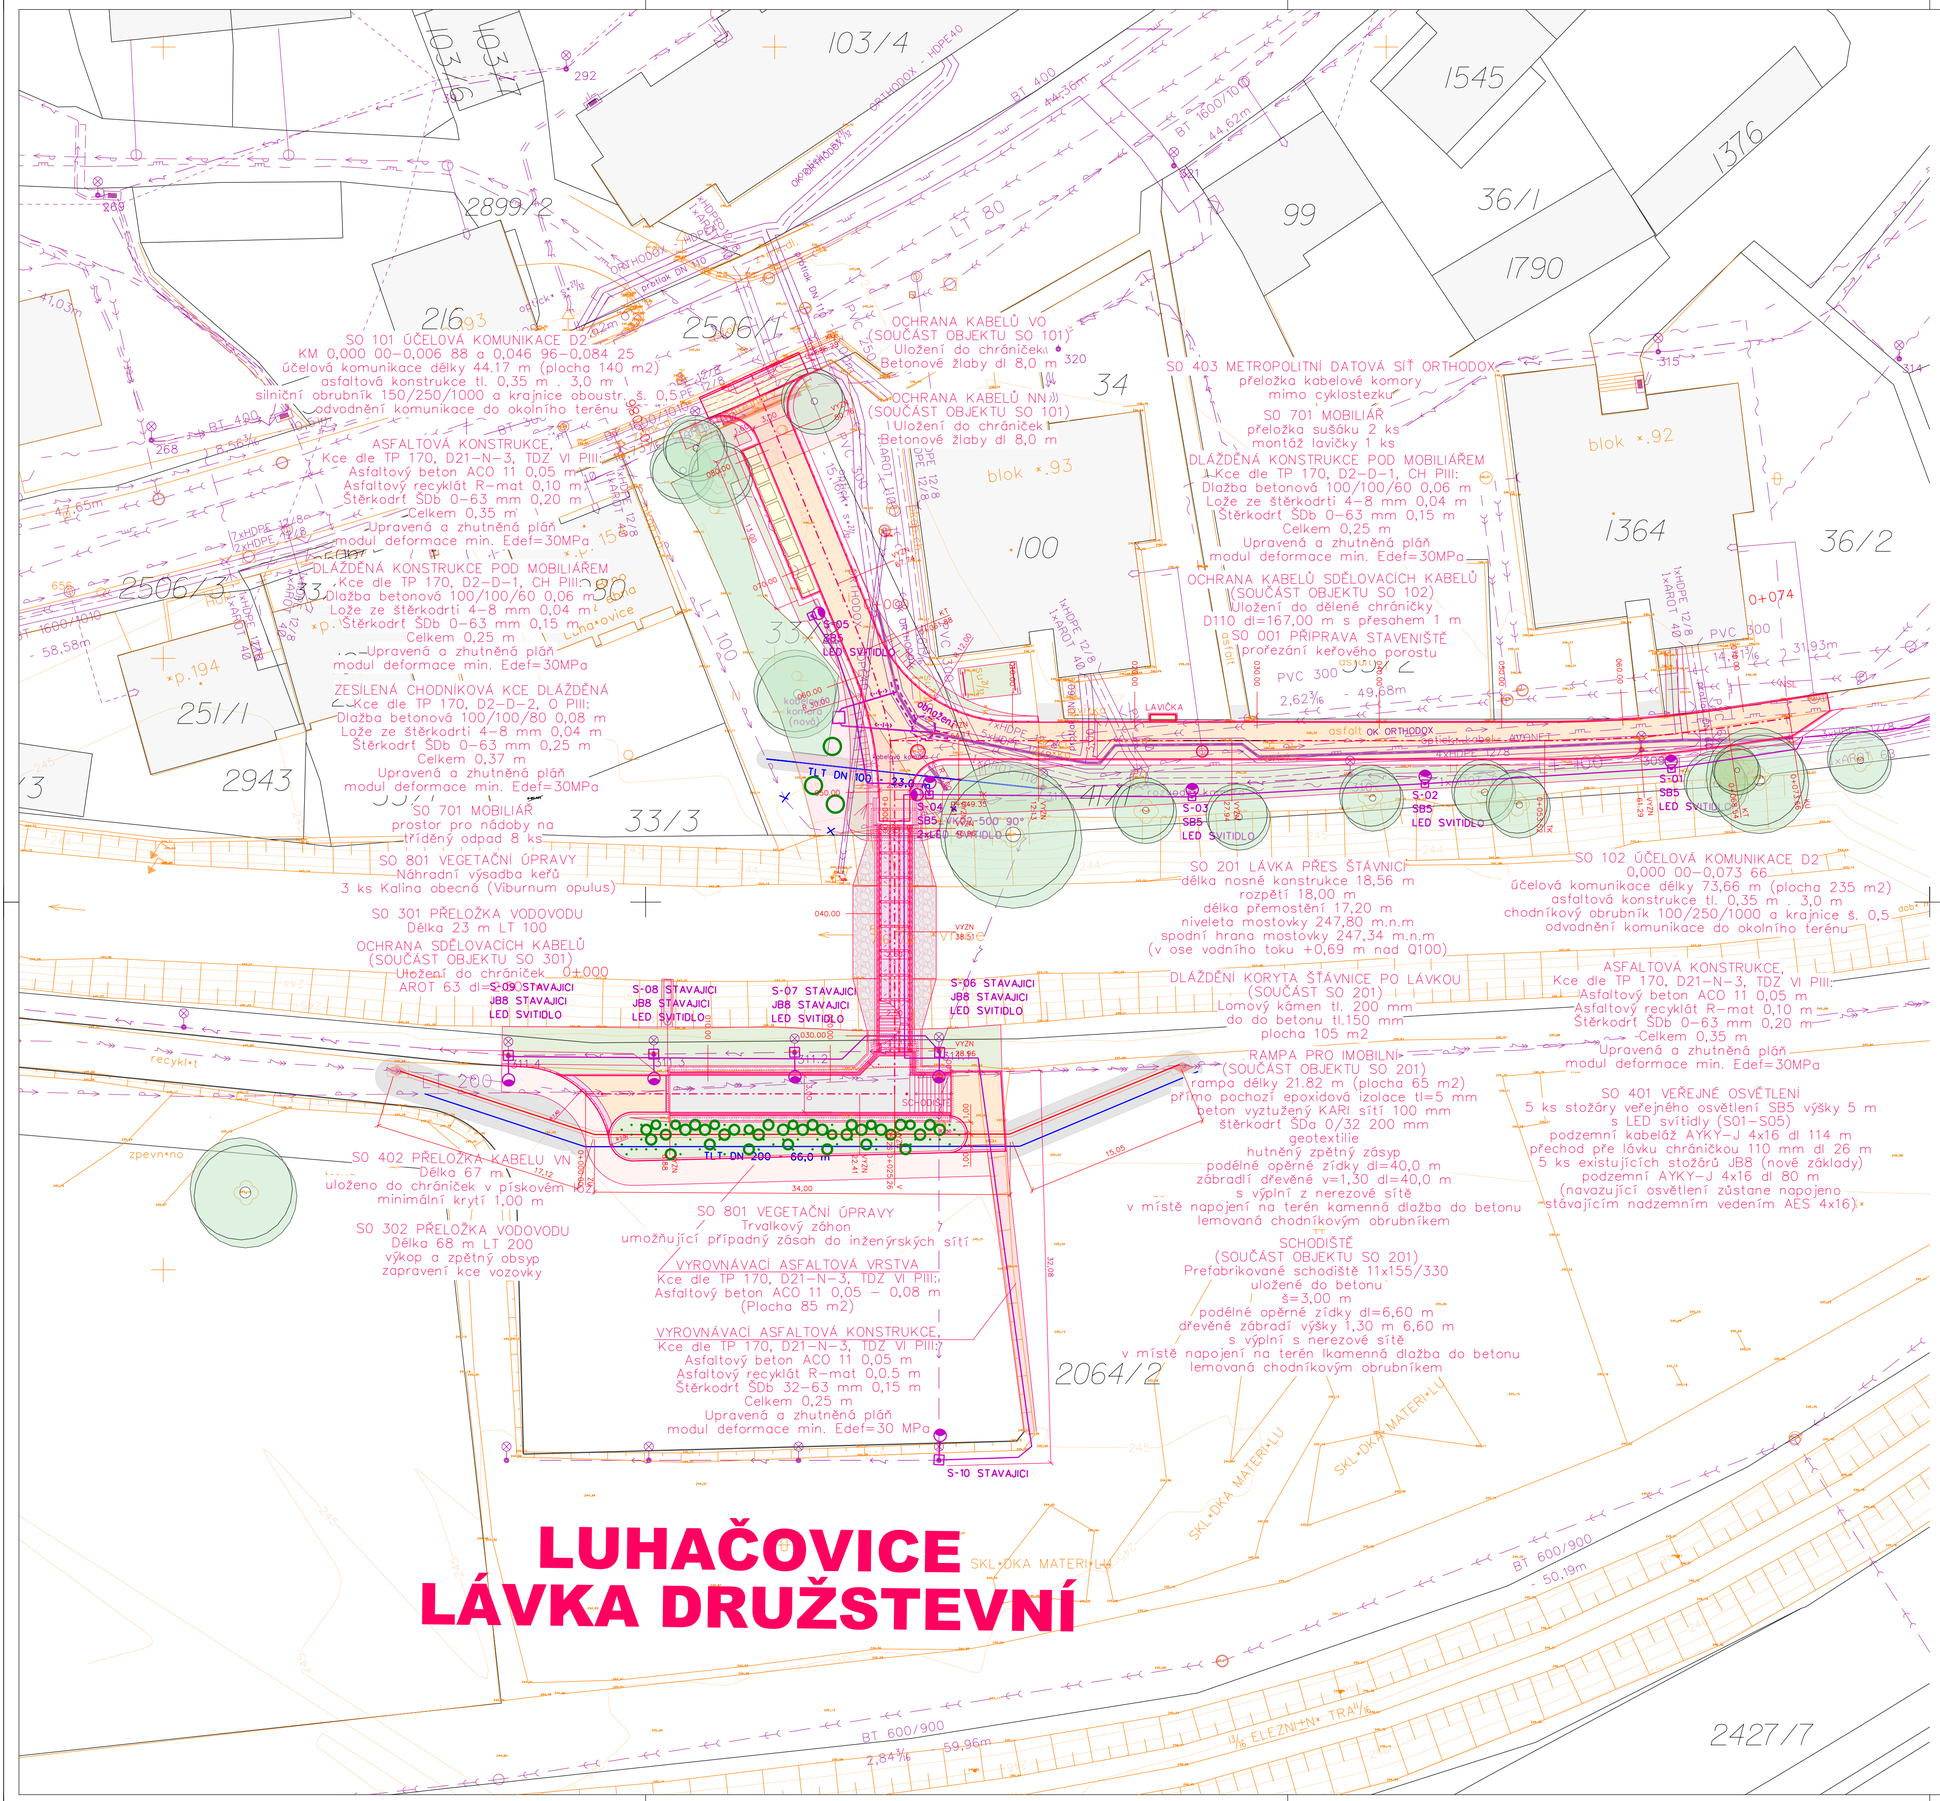

LEGENDA:

- HRANICE PARCEL KN
- HRANICE KATASTR. ÚZEMÍ
- POLOHOPIS - ZAMĚŘENÍ
- OSA KOMUNIKACE - NÁVRH
- HRANA ZPEVNĚNÝCH PLOCH
- OSTATNÍ HRANY - NÁVRH
- HRANICE TRVALÉHO ZÁBORU
- HRANICE DOČASNÉHO ZÁBORU
- STROMY A KEŘE KE KÁCENÍ
- STROMY STÁVAJÍCÍ
- TRVALKOVÝ ZÁHON / /KEŘE
- SOUVISEJÍCÍ STAVBY
- ŽIVIČNÁ KONSTRUKCE VOZOVKY TL 35 CM
- ŽIVIČNÁ KONSTRUKCE VOZOVKY TL 5 CM
- ŽIVIČNÁ KONSTRUKCE STEZKY TL. 35 CM
- DLÁŽDĚNÁ KONSTRUKCE CHODNÍKU TL 25 CM
- DLÁŽDĚNÁ KONSTRUKCE CHODNÍKU TL 37 CM
- ZEMNÍ TĚLESO NÁSYPY - ZATRAVNĚNÉ
- LÁVKA PŘES ŠŤÁVNICI - MOSTOVKA
- ELEKTRICKÉ PODZEMNÍ VEDENÍ EGD VN
- ELEKTRICKÉ PODZEMNÍ VEDENÍ EGD NN (ochrana stávajících kabelů)
- PLYNOVOD STŘEDOTLAK
- VODOVOD
- KANALIZACE
- SDĚLOVACÍ KABELY (ochrana stávajících kabelů)
- S-02 VEŘEJNÉ OSVĚTLENÍ (ochrana stávajících kabelů)

C

POZNÁMKA:
INŽENÝRSKÉ SÍTĚ JSOU ZAKRESLENY NA ZÁKLADĚ PODKLADŮ OD SPRÁVCŮ A JEJICH POLOHA JE ORIENTAČNÍ. PŘED ZAHÁJENÍM STAVEBNÍCH PRACÍ JE NUTNÉ VYTYČIT VŠECHNY PODZEMNÍ ZAŘÍZENÍ VČETNĚ PŘÍPOJEK A ŘÁDNĚ OZNAČENÍ NA MÍSTĚ.

Souřadnicový systém JTSK
Výškový systém Bpv

HLAVNÍ PROJEKTANT STAVBY		ADOS
HLAVNÍ INŽENÝR PROJEKTU	ING. ADOLF JEBAVÝ	

ING. ADOLF JEBAVÝ
SAMOSTATNÝ PROJEKTANT
office: Františkánská 6, 602 00 Brno
email: jebavy@ados.cz,
tel.: +420 604 730 164

VEDOUCÍ PROJEKTANT	ZODPOV. PROJEKTANT	VYPRACOVAL	KONTROLOVAL	AlternativníDopravníStudio
ING. ADOLF JEBAVÝ	ING. ADOLF JEBAVÝ	ING. ADOLF JEBAVÝ	ING. EVA POKORNÁ	ING. EVA POKORNÁ, AUTORIZOVANÝ INŽENÝR V OBORU DOPRAVNÍ STAVBY V SEZNAMU AUTORIZOVANÝCH OSOB VEDENÝCH ČKAIT JE VEDEN POD ČÍSLEM 1001904

OBJEDNATEL	MĚSTO LUHAČOVICE	KRAJ	ZLÍNSKÝ	DATUM	09/2022
MĚSTO LUHAČOVICE				FORMÁT	A4
LÁVKA DRUŽSTEVNÍ				ÚČEL	DUSP
SITUAČNÍ VÝKRESY				ČÍSLO ZAKÁZKY	22_011
				MĚŘÍTKO	M 1:250
KOORDINAČNÍ SITUAČNÍ VÝKRES				ČÍSLO PARÉ	ČÍSLO VÝKRESU C.3