



PŘÍČNÉ ŘEZY


PODÉLNÝ ŘEZ OSOU RAMPY A SCHODIŠTĚ 1:50

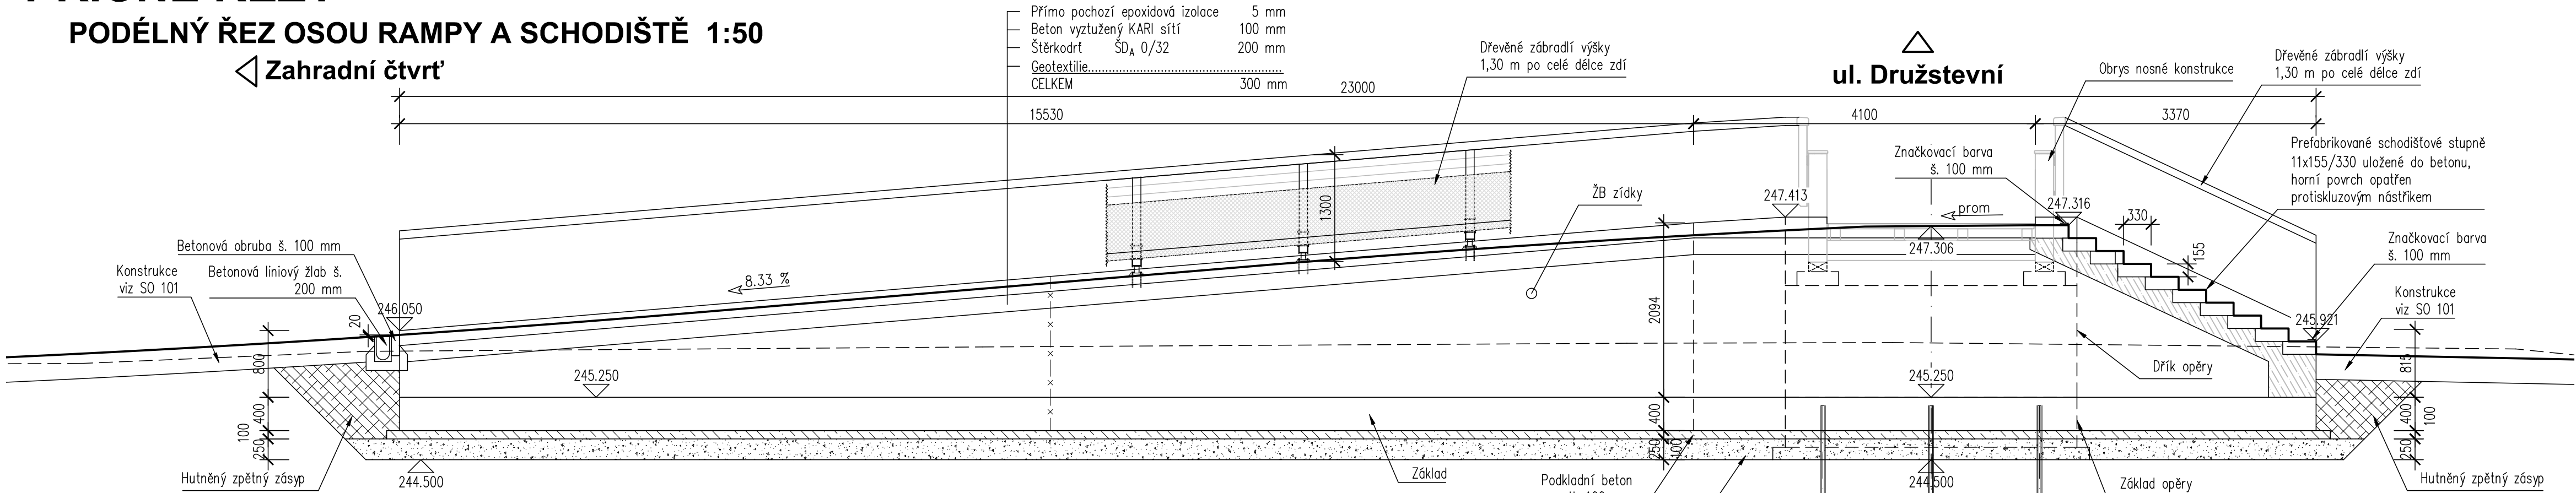

PŘÍČNÝ ŘEZ RAMPOU 1:25

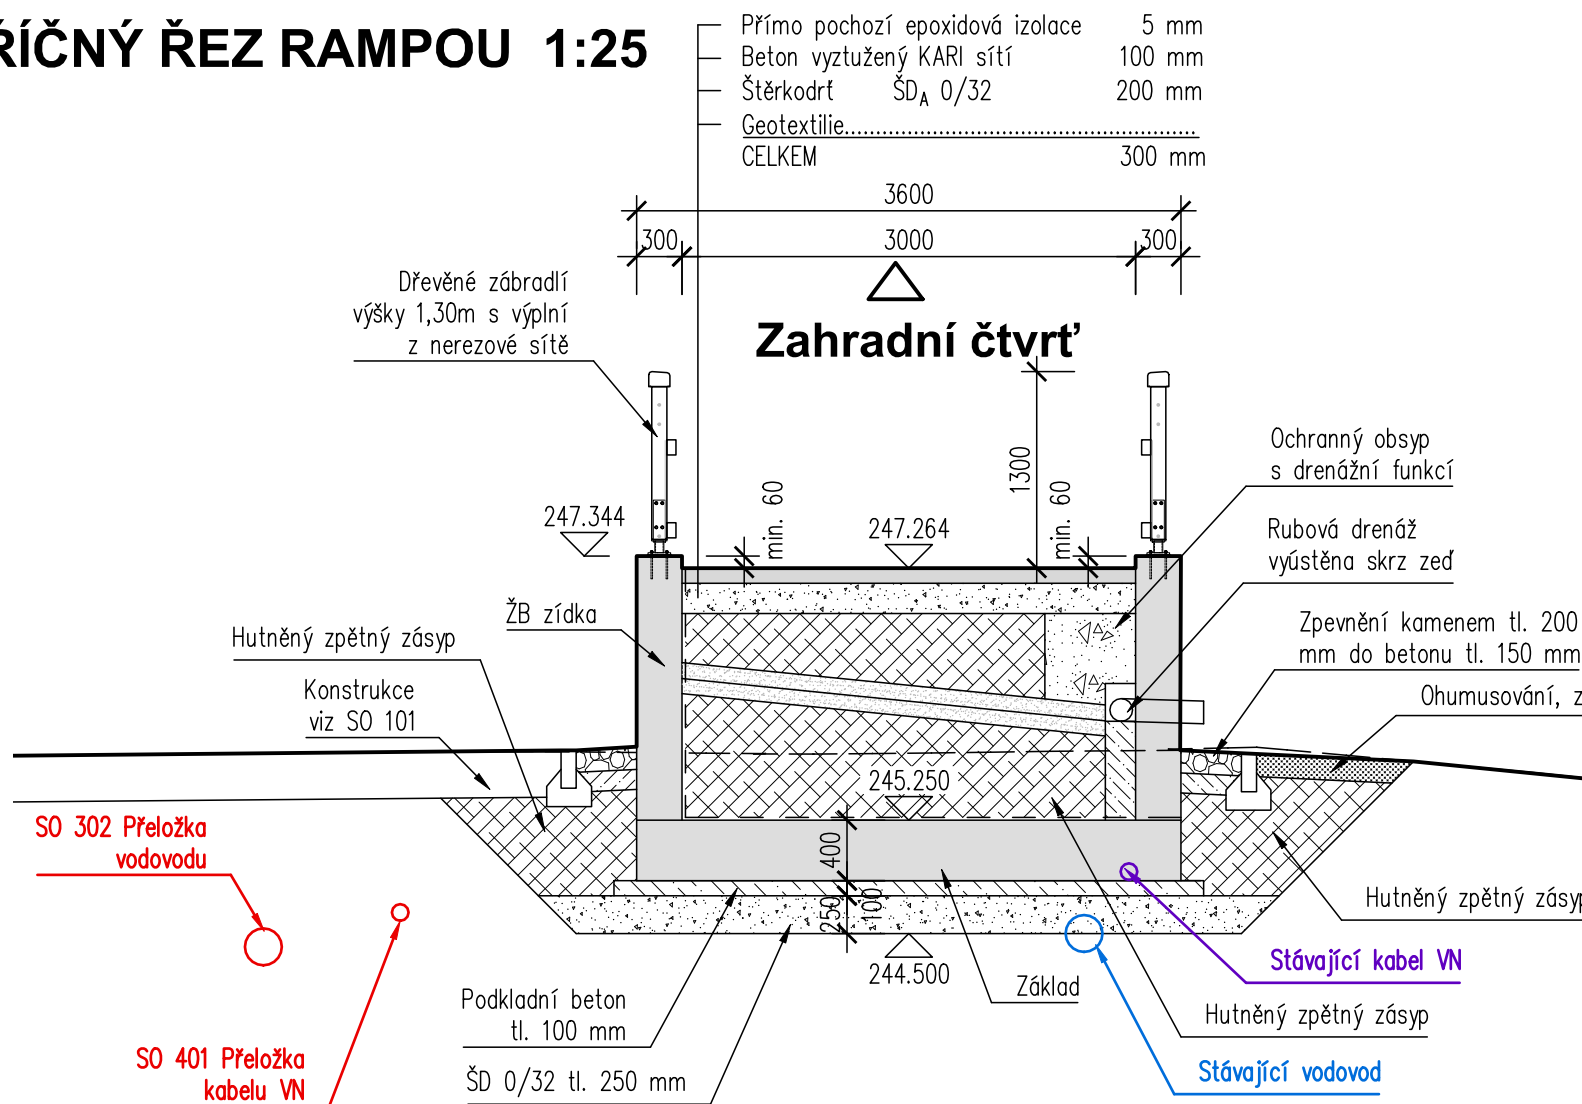

PŘÍČNÝ ŘEZ LÁVKOU V POLI 1:25

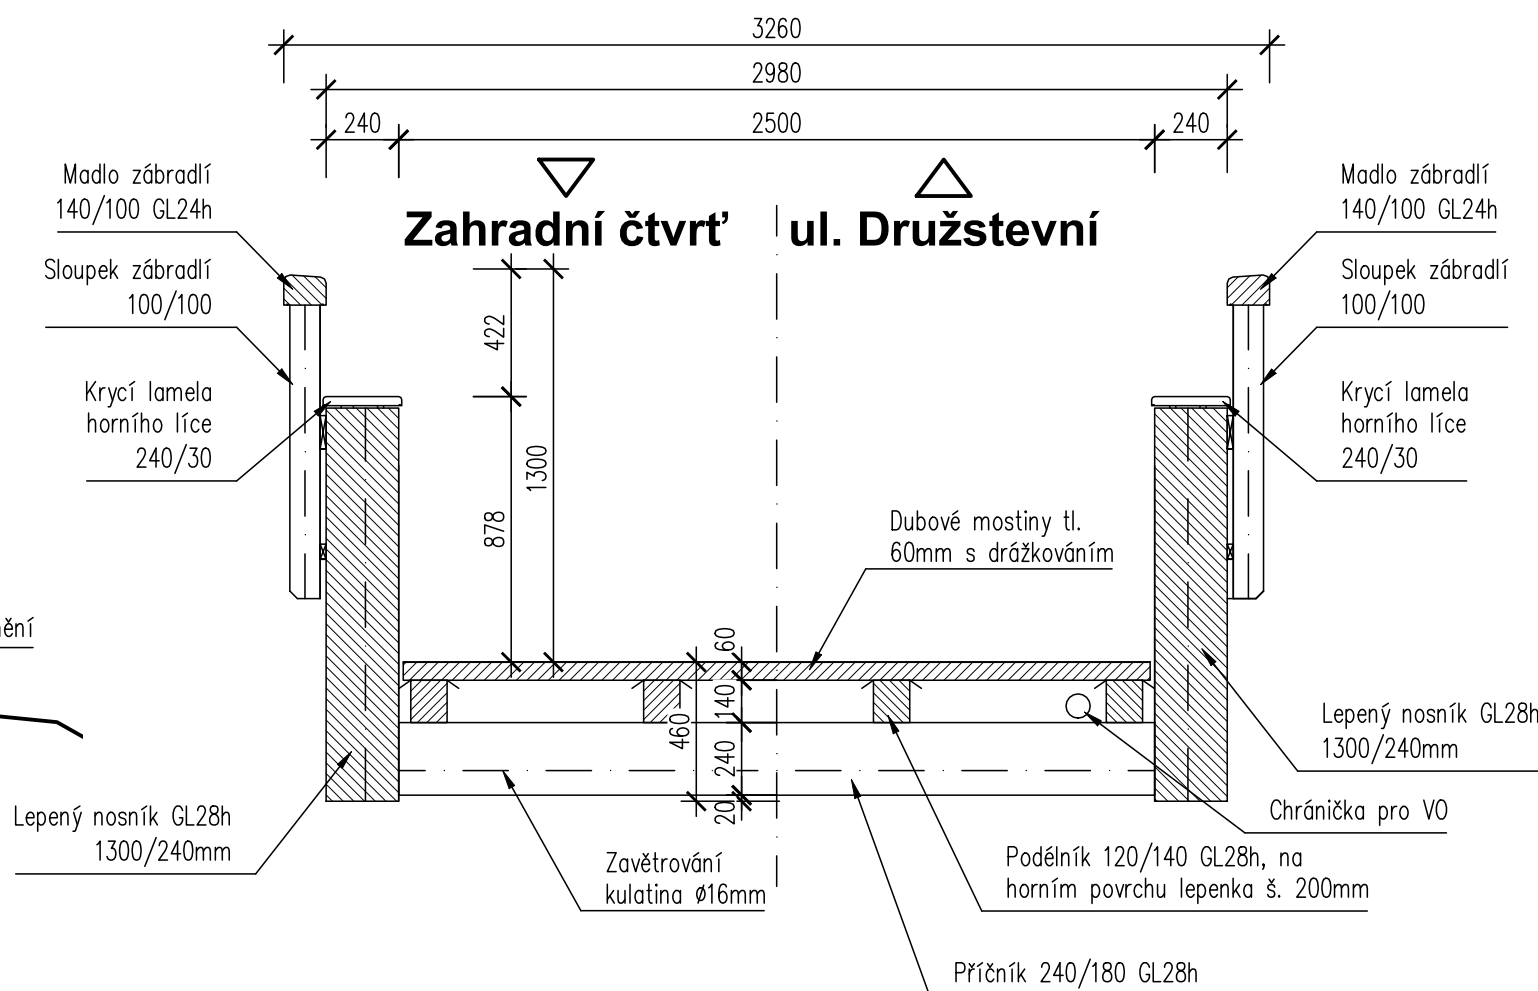

D

HLAVNÍ PROJEKTANT STAVBY

HLAVNÍ INŽENÝR PROJEKTU

ING. ADOLF JEBAVÝ

ADOS

ING. ADOLF JEBAVÝ
SAMOSTATNÝ PROJEKTANT
office: Františská 6, 602 00 Brno
email: jebavy@ados.cz,
tel.: +420 604 730 164

VEDOUcí PROJEKTANT	ZODPOV. PROJEKTANT	VYPRACOVAL	KONTROLOVAL	MIDAKON Midakon s.r.o., Na Návisi 18/4, Brno, 620 00 email: mlcak@midakon.cz, tel: +420 777 617 847 IČO: 089 27 677, DIČ: CZ089 27 677	
ING. DAVID MLČÁK	ING. DAVID MLČÁK	ING. DAVID MLČÁK	ING. MILAN SEDLÁK		
					
OBJEDNATEL MĚSTO LUHAČOVICE		KRAJ	ZLÍNSKÝ	DATUM	09/2022
MĚSTO LUHAČOVICE LÁVKA DRUŽSTEVNÍ SO 200 MOSTNÍ OBJEKTY A ZDI - VÝKRESY				FORMÁT	4 A4
				ÚČEL	DUSP+PDPS
				ČÍSLO ZAKÁZKY	22_018
				MĚŘÍTKO	1:50,25
				ČÍSLO PARÉ	ČÍSLO VÝKRESU
PŘÍČNÉ ŘEZY					D.2.2.3