



VYTYČOVACÍ SCHÉMA 1:100

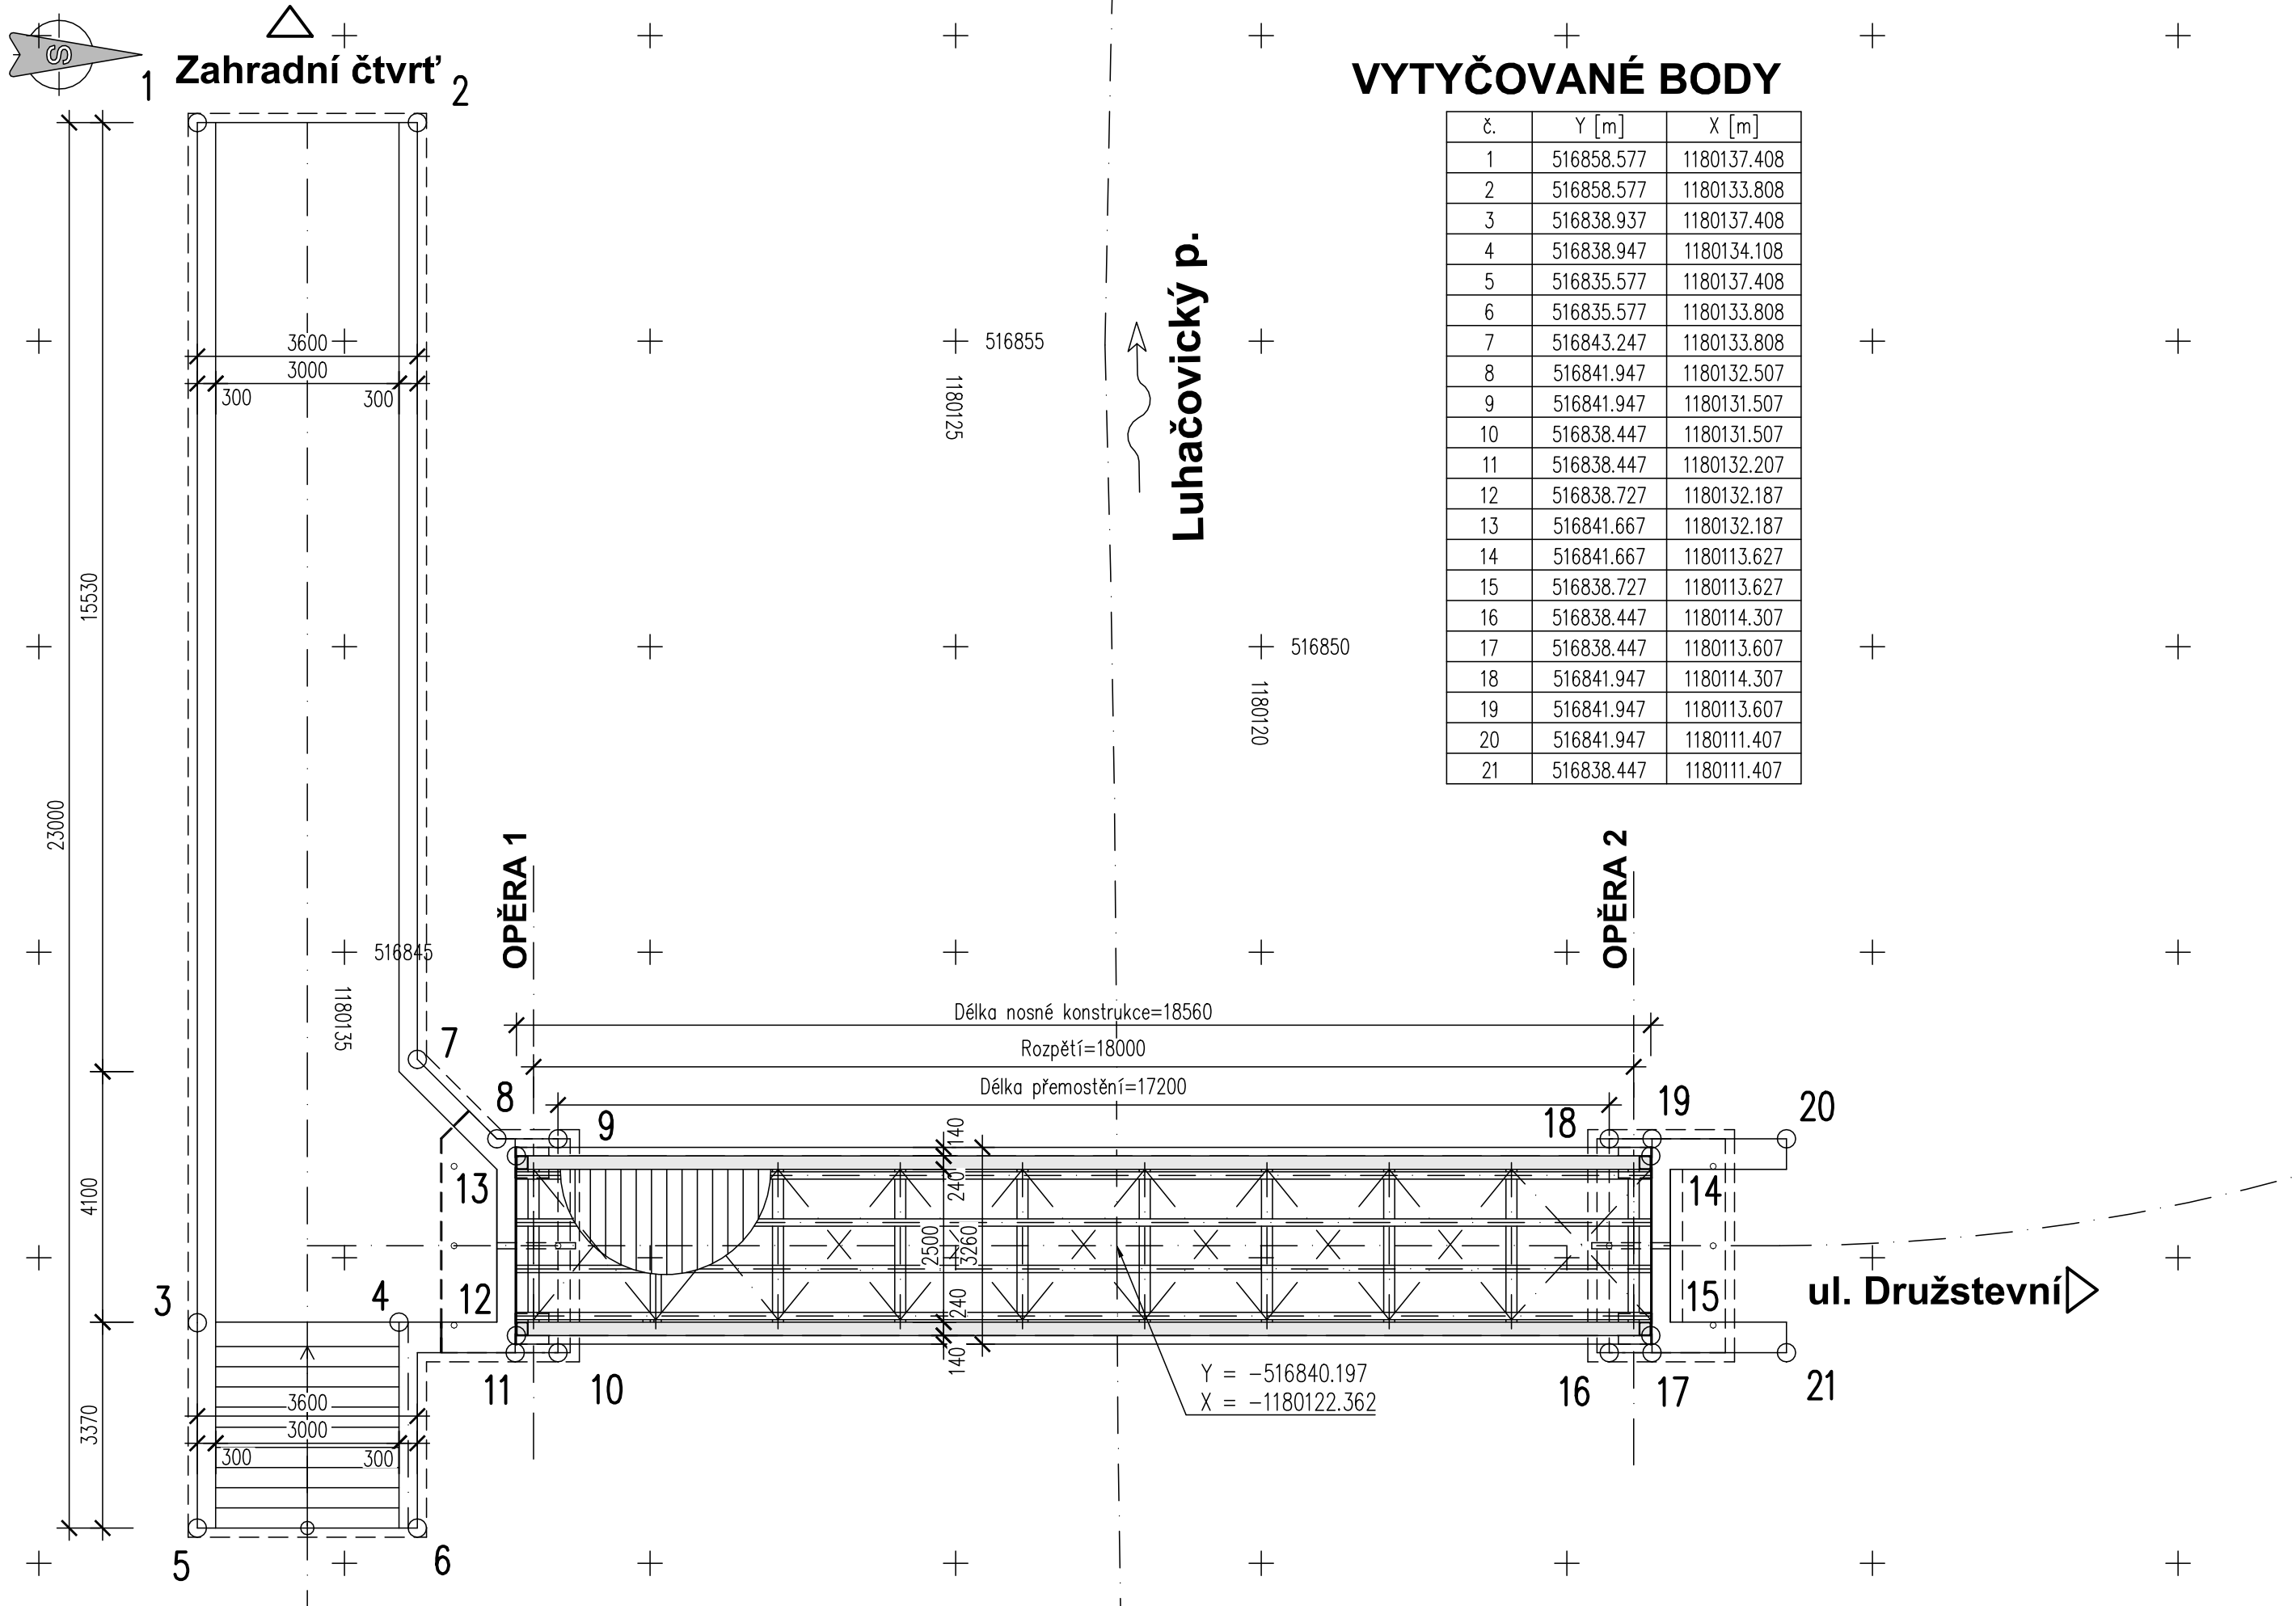

VYTYČOVANÉ BODY

č.	Y [m]	X [m]
1	516858.577	1180137.408
2	516858.577	1180133.808
3	516838.937	1180137.408
4	516838.947	1180134.108
5	516835.577	1180137.408
6	516835.577	1180133.808
7	516843.247	1180133.808
8	516841.947	1180132.507
9	516841.947	1180131.507
10	516838.447	1180131.507
11	516838.447	1180132.207
12	516838.727	1180132.187
13	516841.667	1180132.187
14	516841.667	1180113.627
15	516838.727	1180113.627
16	516838.447	1180114.307
17	516838.447	1180113.607
18	516841.947	1180114.307
19	516841.947	1180113.607
20	516841.947	1180111.407
21	516838.447	1180111.407

D

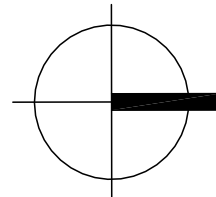

Souřadnicový systém JTSK
Výškový systém Bpv

HLAVNÍ PROJEKTANT STAVBY

HLAVNÍ INŽENÝR PROJEKTU

ING. ADOLF JEBAVÝ

ADOS

ING. ADOLF JEBAVÝ
SAMOSTATNÝ PROJEKTANT
office: Františkánská 6, 602 00 Brno
email: jebavy@ados.cz,
tel.: +420 604 730 164

VEDOUCÍ PROJEKTANT	ZODPOV. PROJEKTANT	VYPRACOVAL	KONTROLOVAL	MIDAKON Midakon s.r.o., Na Návsí 18/4, Brno, 620 00 email: mlcak@midakon.cz, tel: +420 777 617 847 IČO: 089 27 677, DIČ: CZ089 27 677	
ING. DAVID MLČÁK	ING. DAVID MLČÁK	ING. DAVID MLČÁK	ING. MILAN SEDLÁK		
OBJEDNATEL	MĚSTO LUHAČOVICE	KRAJ	ZLÍNSKÝ	DATUM	09/2022
MĚSTO LUHAČOVICE LÁVKA DRUŽSTEVNÍ SO 200 MOSTNÍ OBJEKTY A ZDI - VÝKRESY VYTYČOVACÍ SCHÉMA				FORMÁT	3 A4
				ÚČEL	DUSP+PDPS
				ČÍSLO ZAKÁZKY	22_018
				MĚŘÍTKO	1:100
				ČÍSLO PARÉ	ČÍSLO VÝKRESU D.2.2.4