



SCHÉMA TECHNOLOGIE VÝSTAVBY


ETAPA I

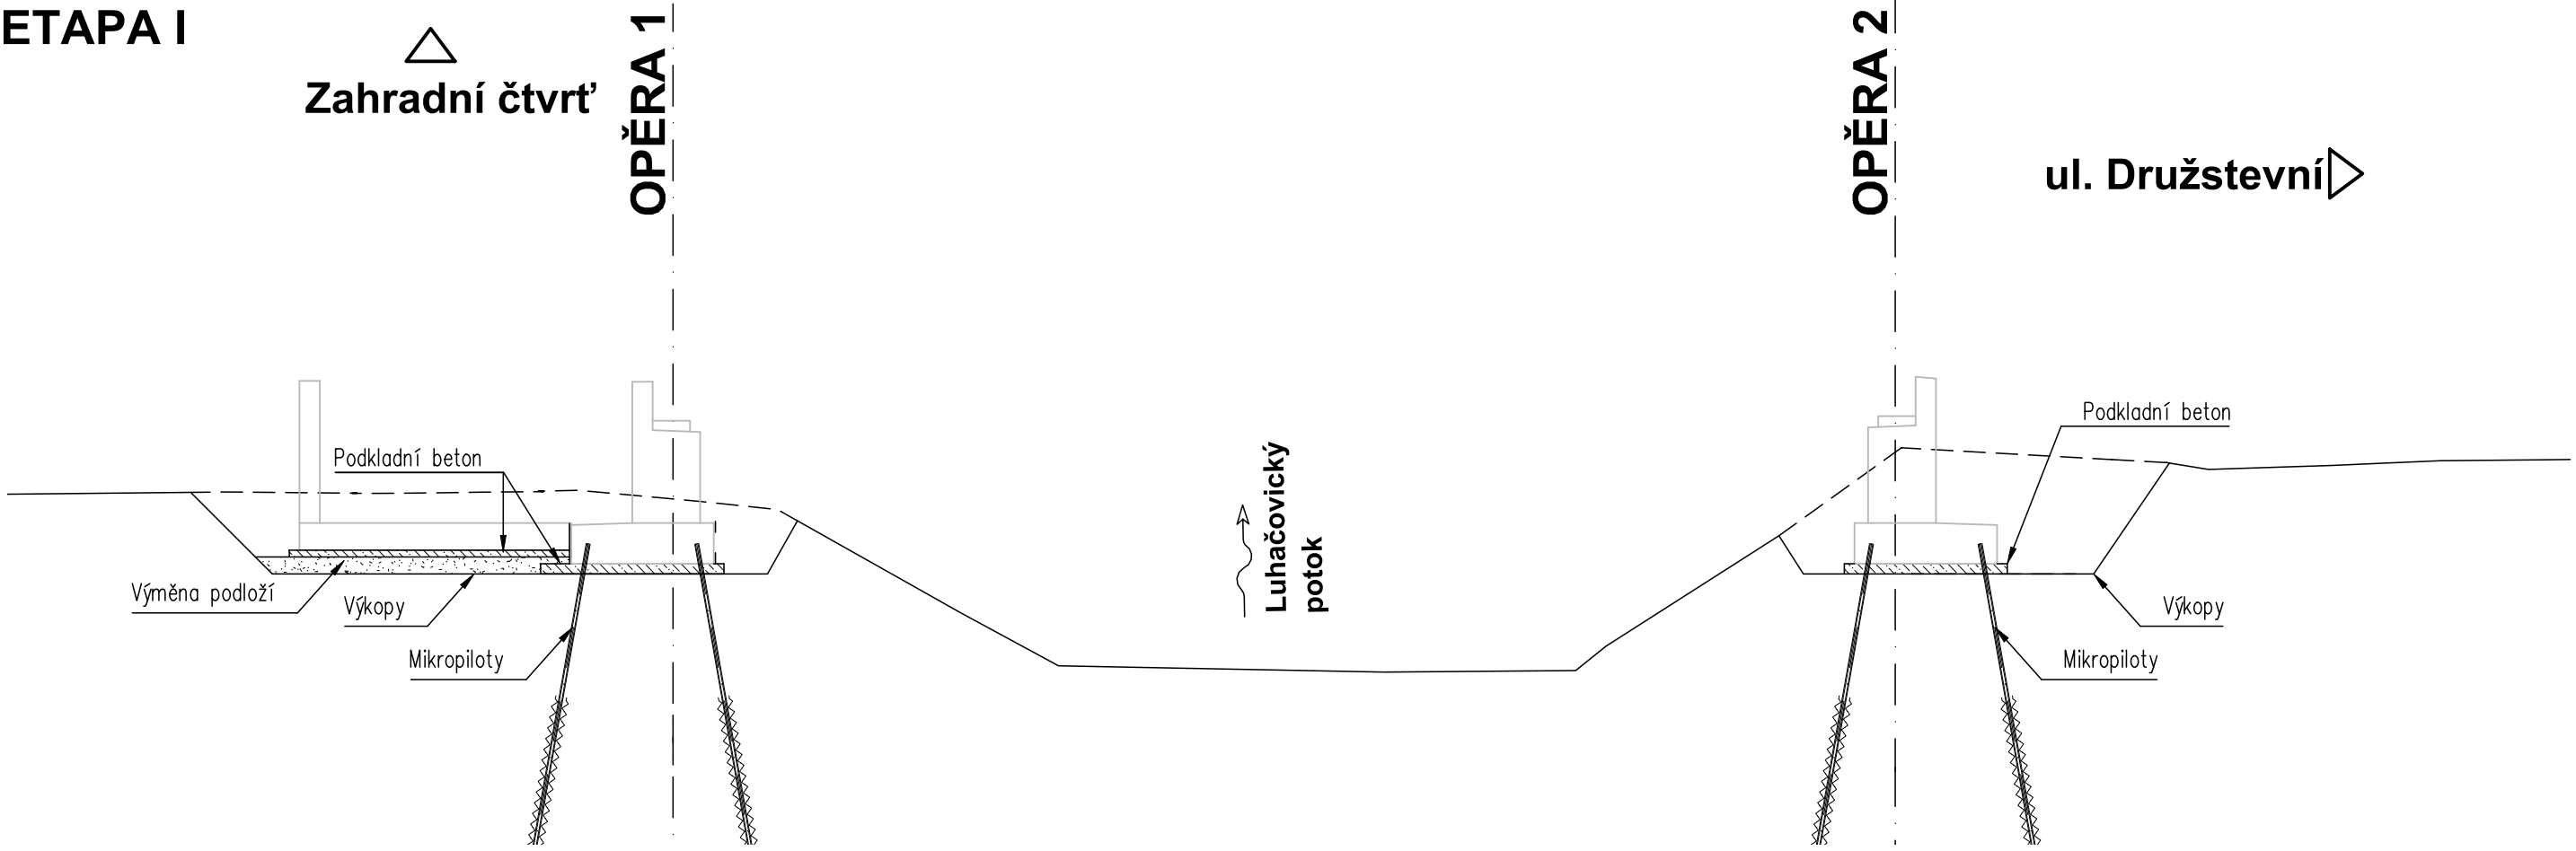


ETAPA II

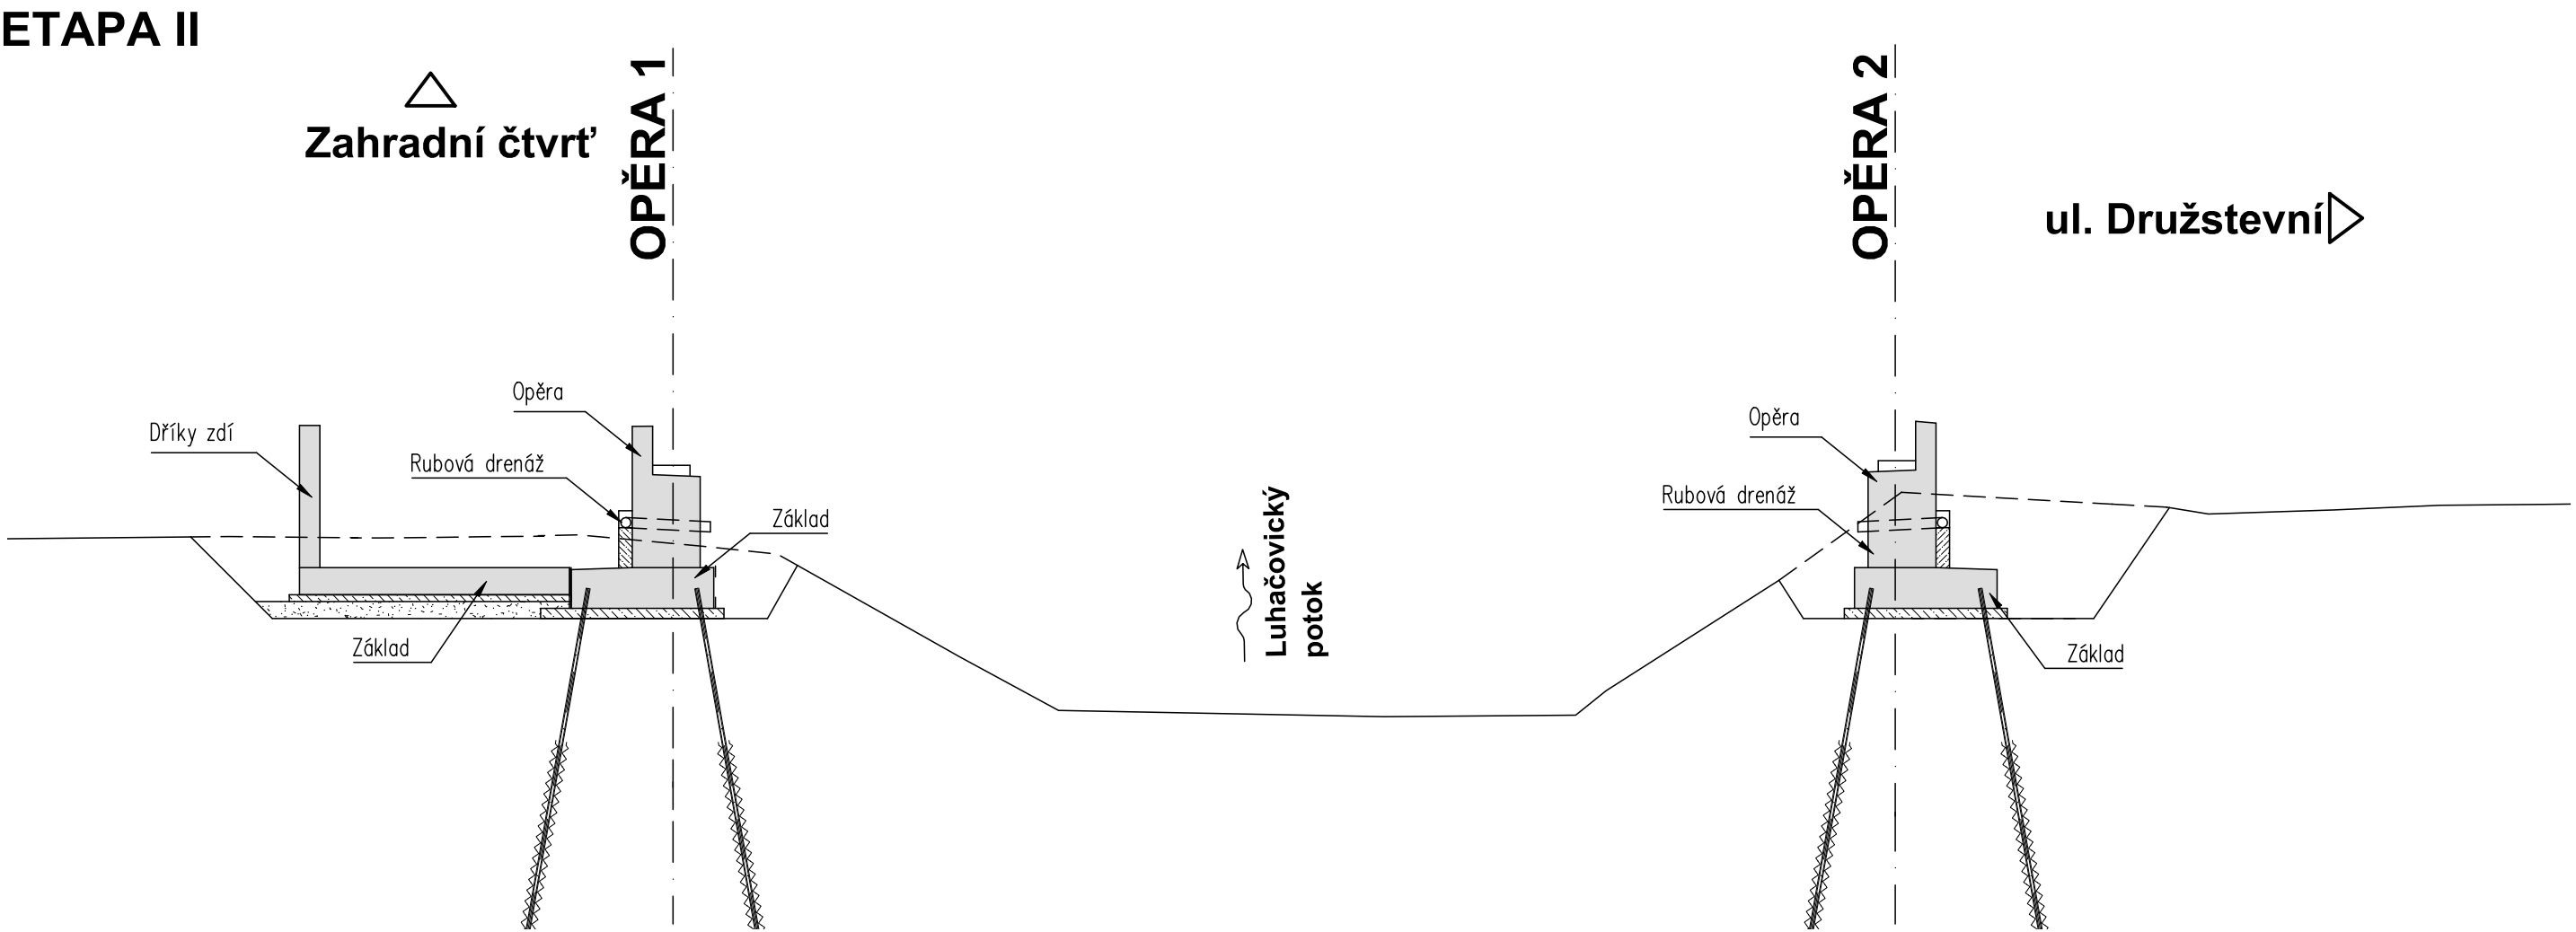


ETAPA III

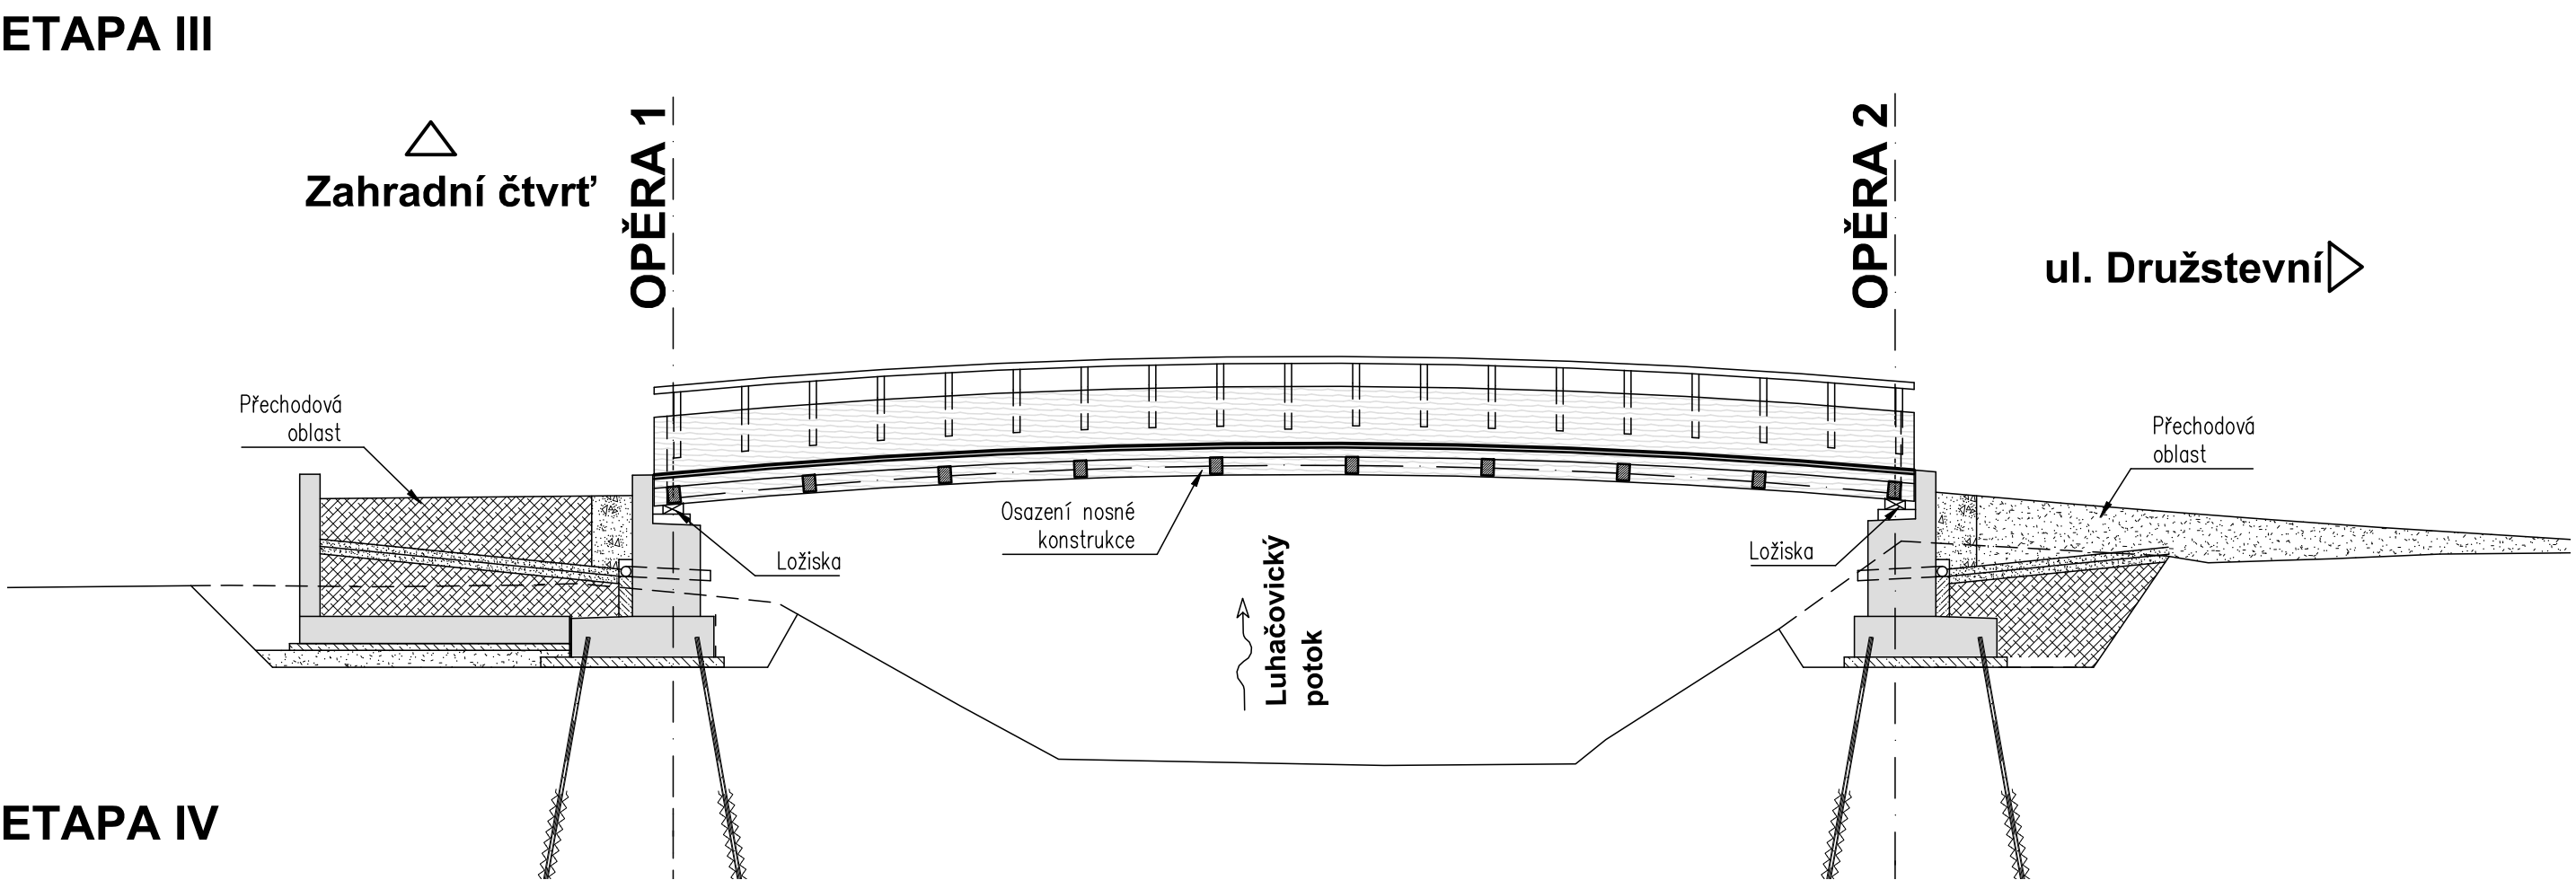

ETAPA IV

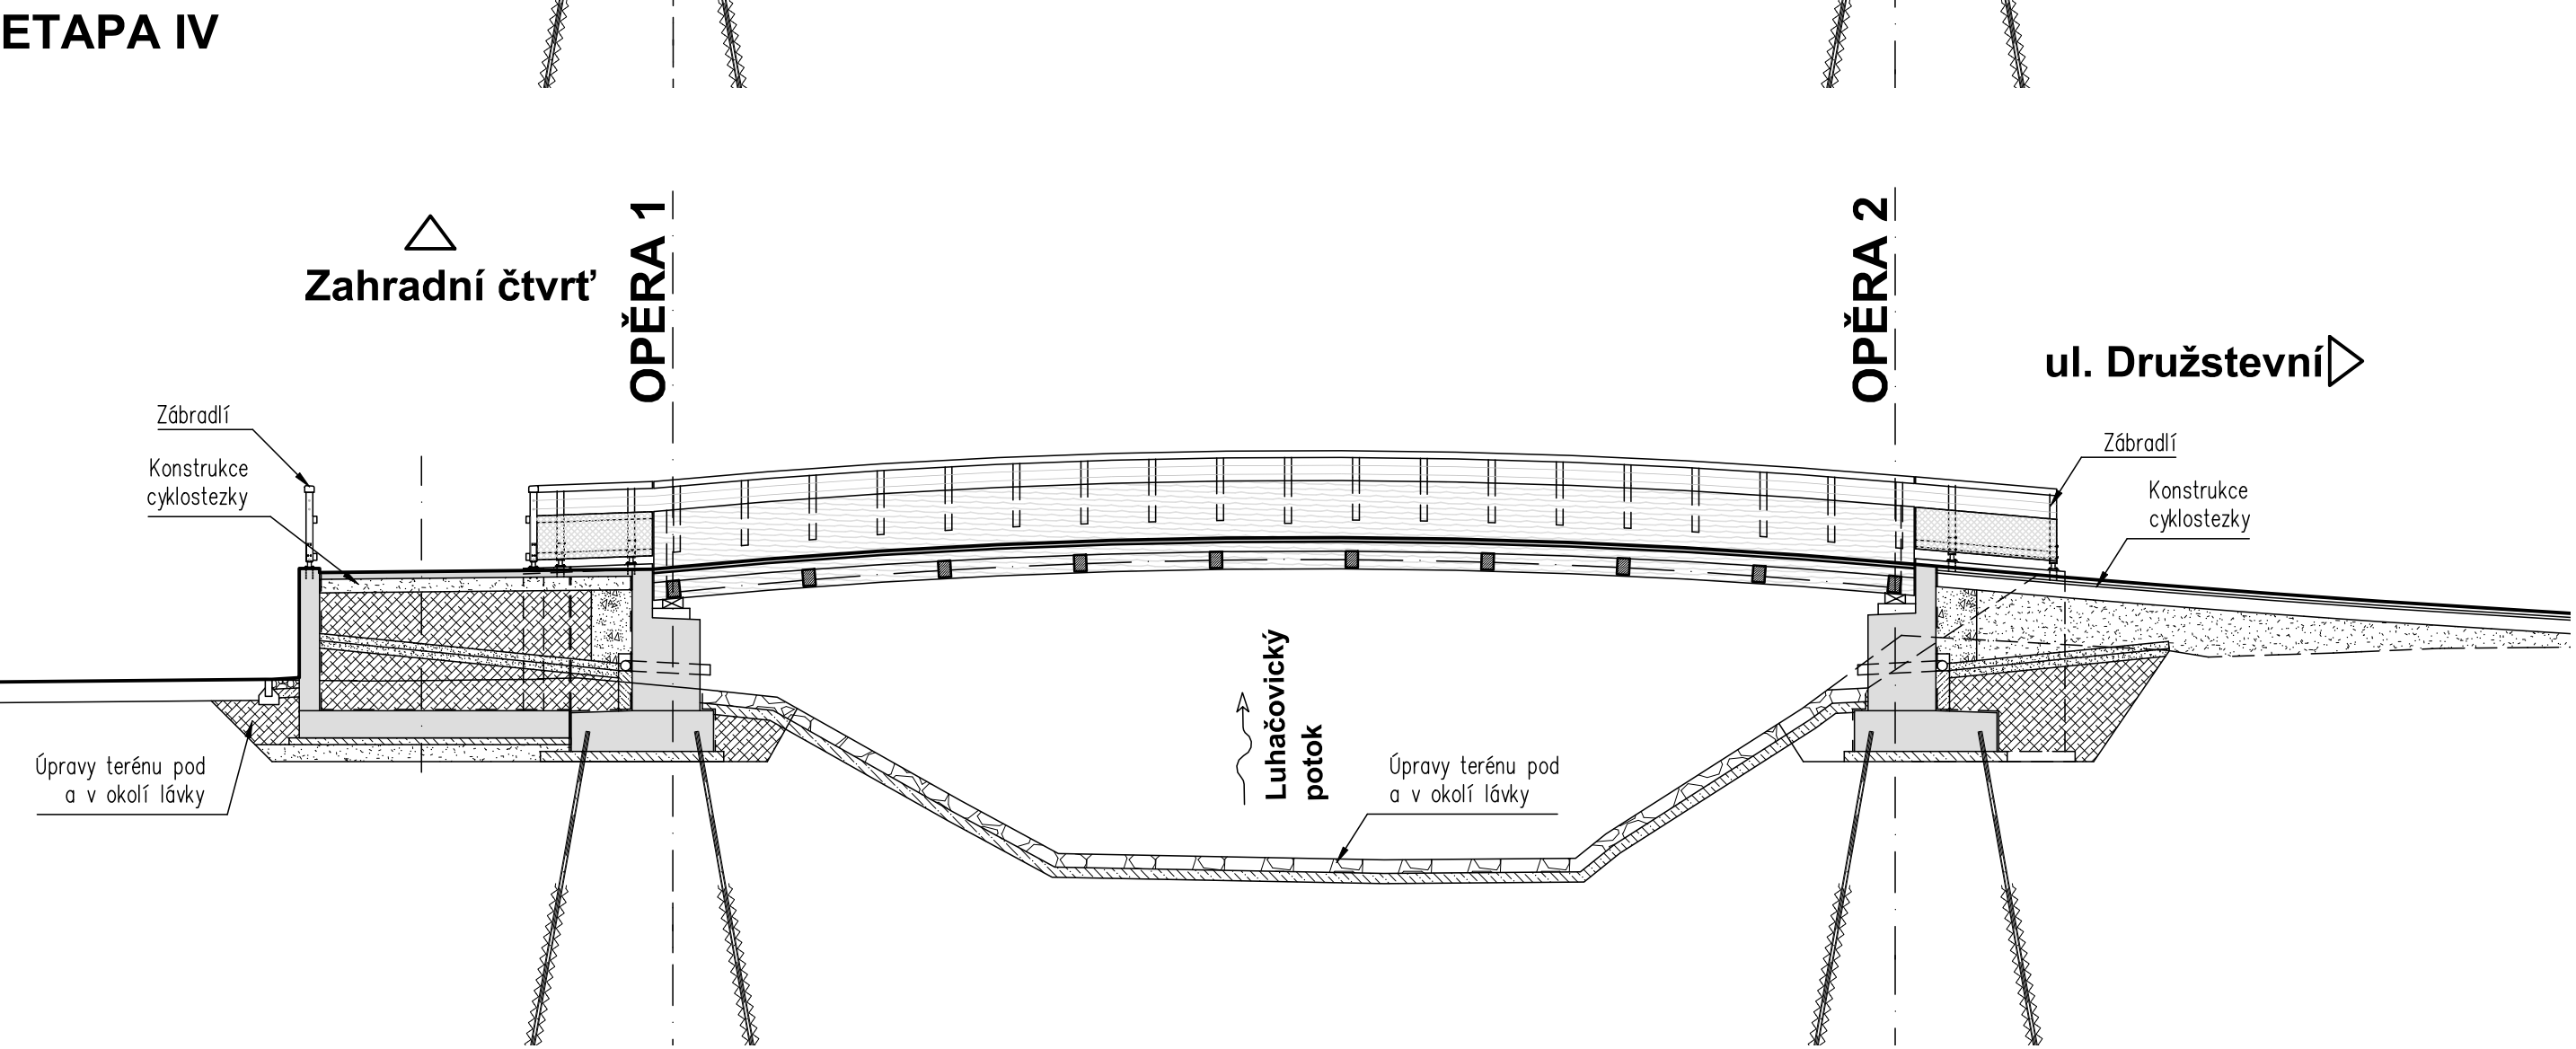

D

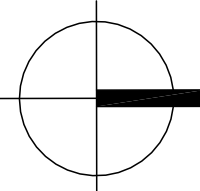

Souřadnicový systém JTSK
Výškový systém Bpv

HLAVNÍ PROJEKTANT STAVBY				ING. ADOLF JEBAVÝ SAMOSTATNÝ PROJEKTANT office: Františkánská 6, 602 00 Brno email: jebavy@ados.cz, tel.: +420 604 730 164
HLAVNÍ INŽENÝR PROJEKTU	ING. ADOLF JEBAVÝ			

VEDOUcí PROJEKTANT	ZODPOV. PROJEKTANT	VYPRACOVAL	KONTROLOVAL	MIDAKON Midakon s.r.o., Na Návsi 18/4, Brno, 602 00 email:mlcak@midakon.cz, tel.: +420 777 617 847 IČO: 088 27 677, DIČ: CZ088 27 677	
ING. DAVID MLČÁK	ING. DAVID MLČÁK	ING. DAVID MLČÁK	ING. MIJAN SEDLÁK		
OBJEDNATEL	MĚSTO LUHAČOVICE	KRAJ	ZLÍNSKÝ	DATUM	09/2022
MĚSTO LUHAČOVICE LÁVKA DRUŽSTEVNÍ SO 200 MOSTNÍ OBJEKTY A ZDI - VÝKRESY				FORMÁT	6 A4
				ÚČEL	DUSP+PDPS
				ČÍSLO ZAKÁZKY	22_018
				MĚŘÍTKO	1:100
SCHÉMA TECHNOLOGIE VÝSTAVBY				ČÍSLO PARÉ	ČÍSLO VÝKRESU D.2.2.5