



TVAR LÁVKY  
PŮDORYS 1:75

Zahradní čtvrt'

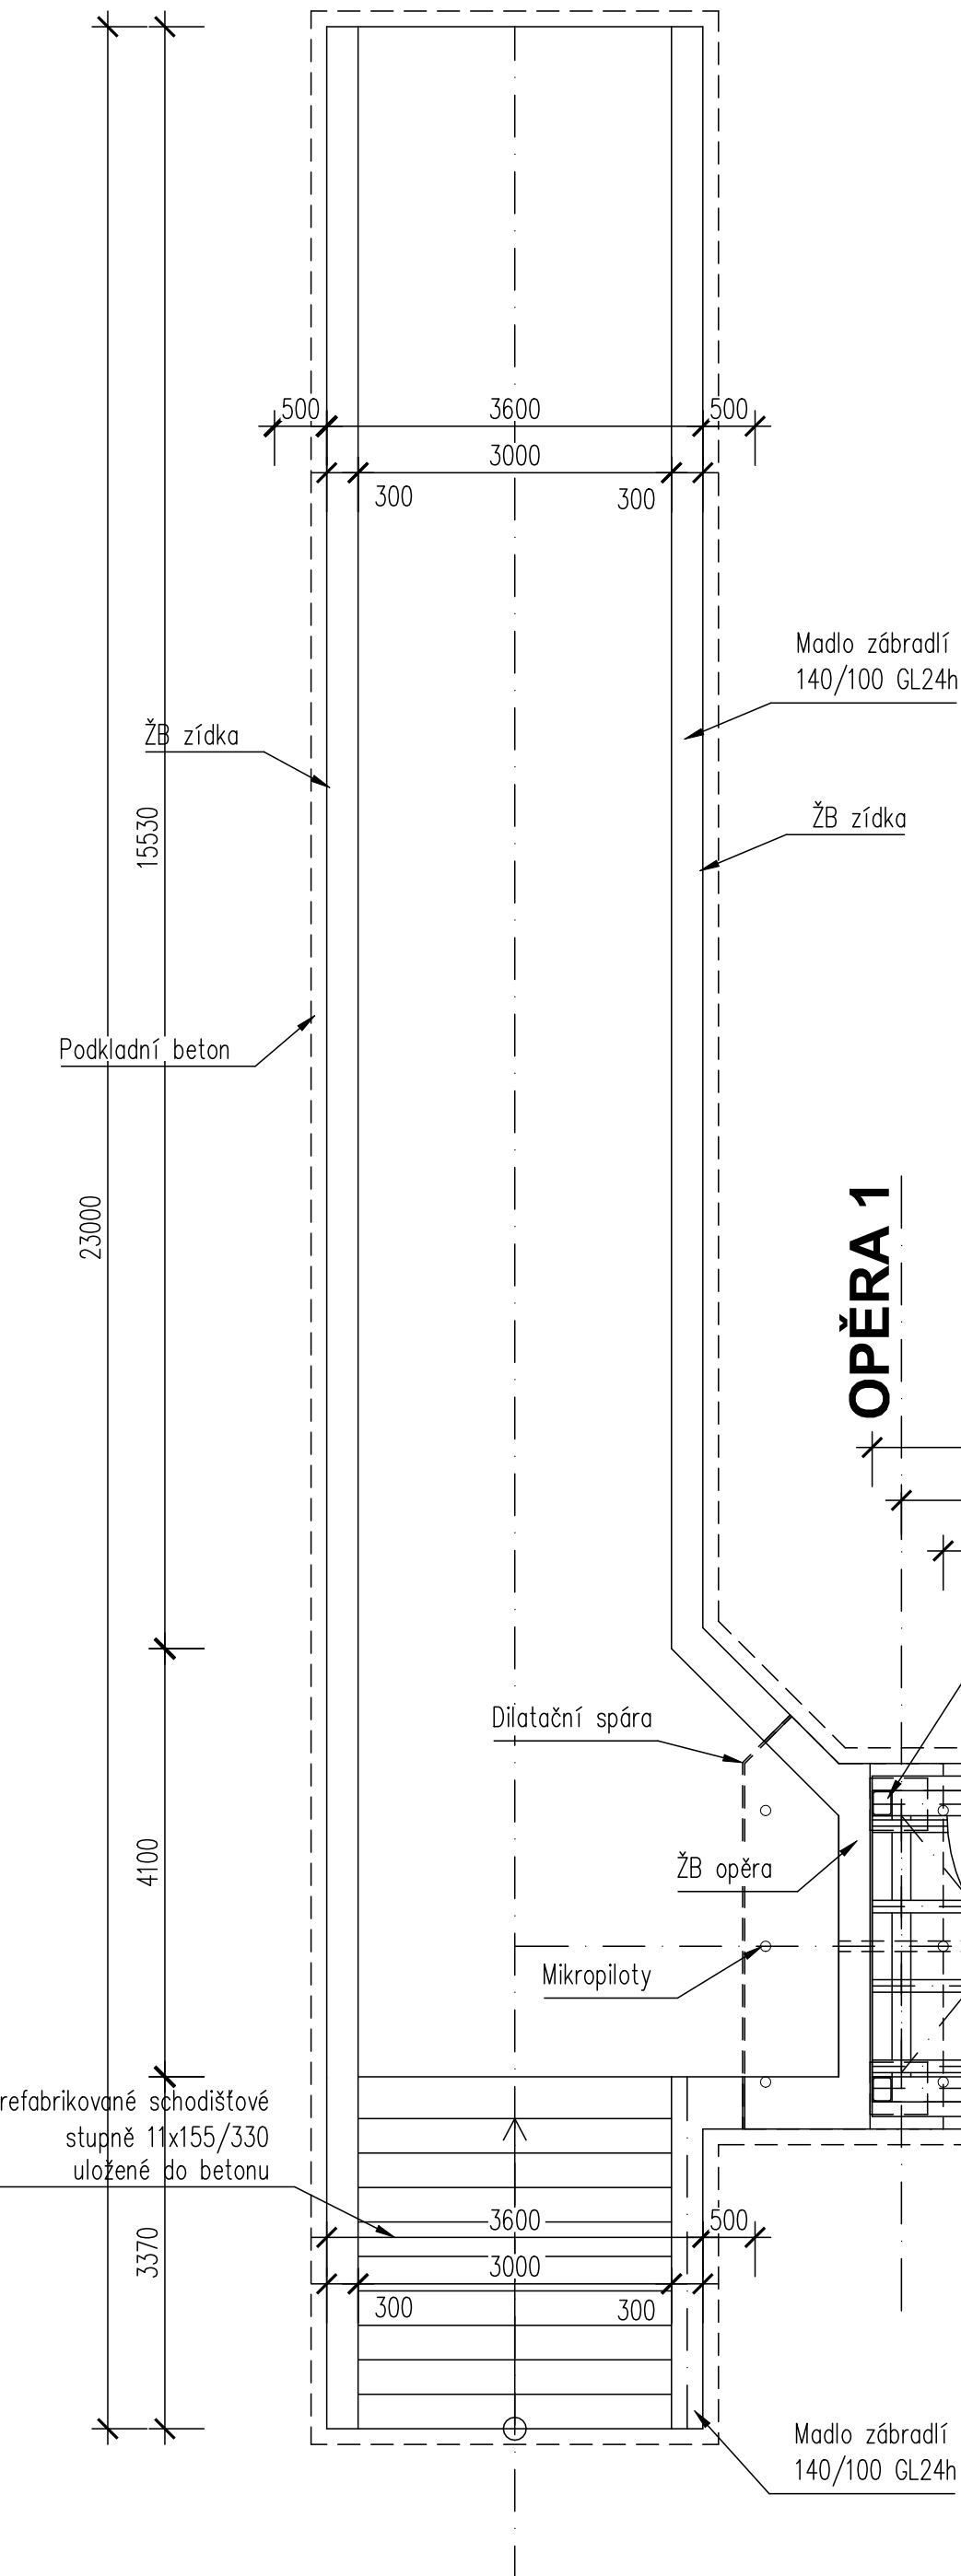


PODÉLNÝ ŘEZ 1:50

Zahradní čtvrt'

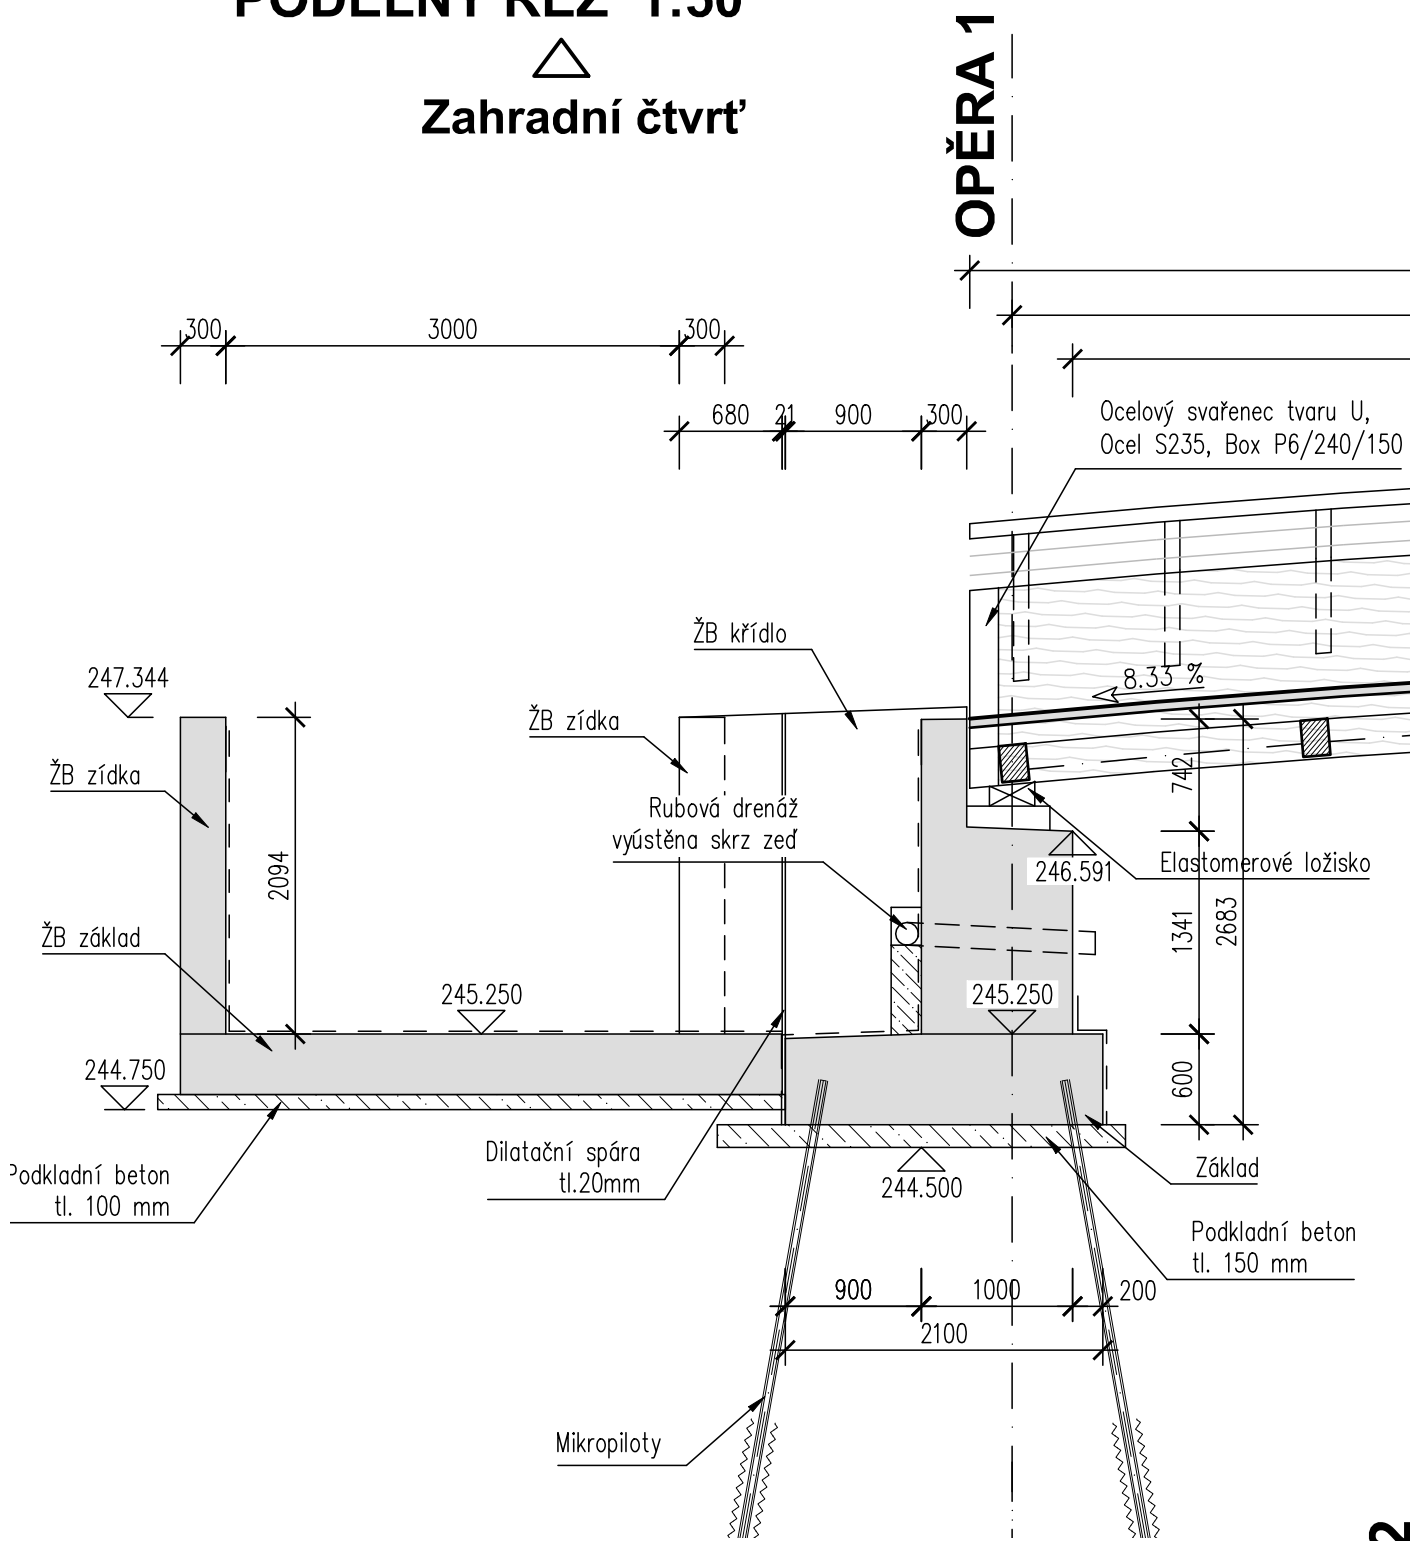


PŘÍČNÝ ŘEZ LÁVKOU V POLI 1:25

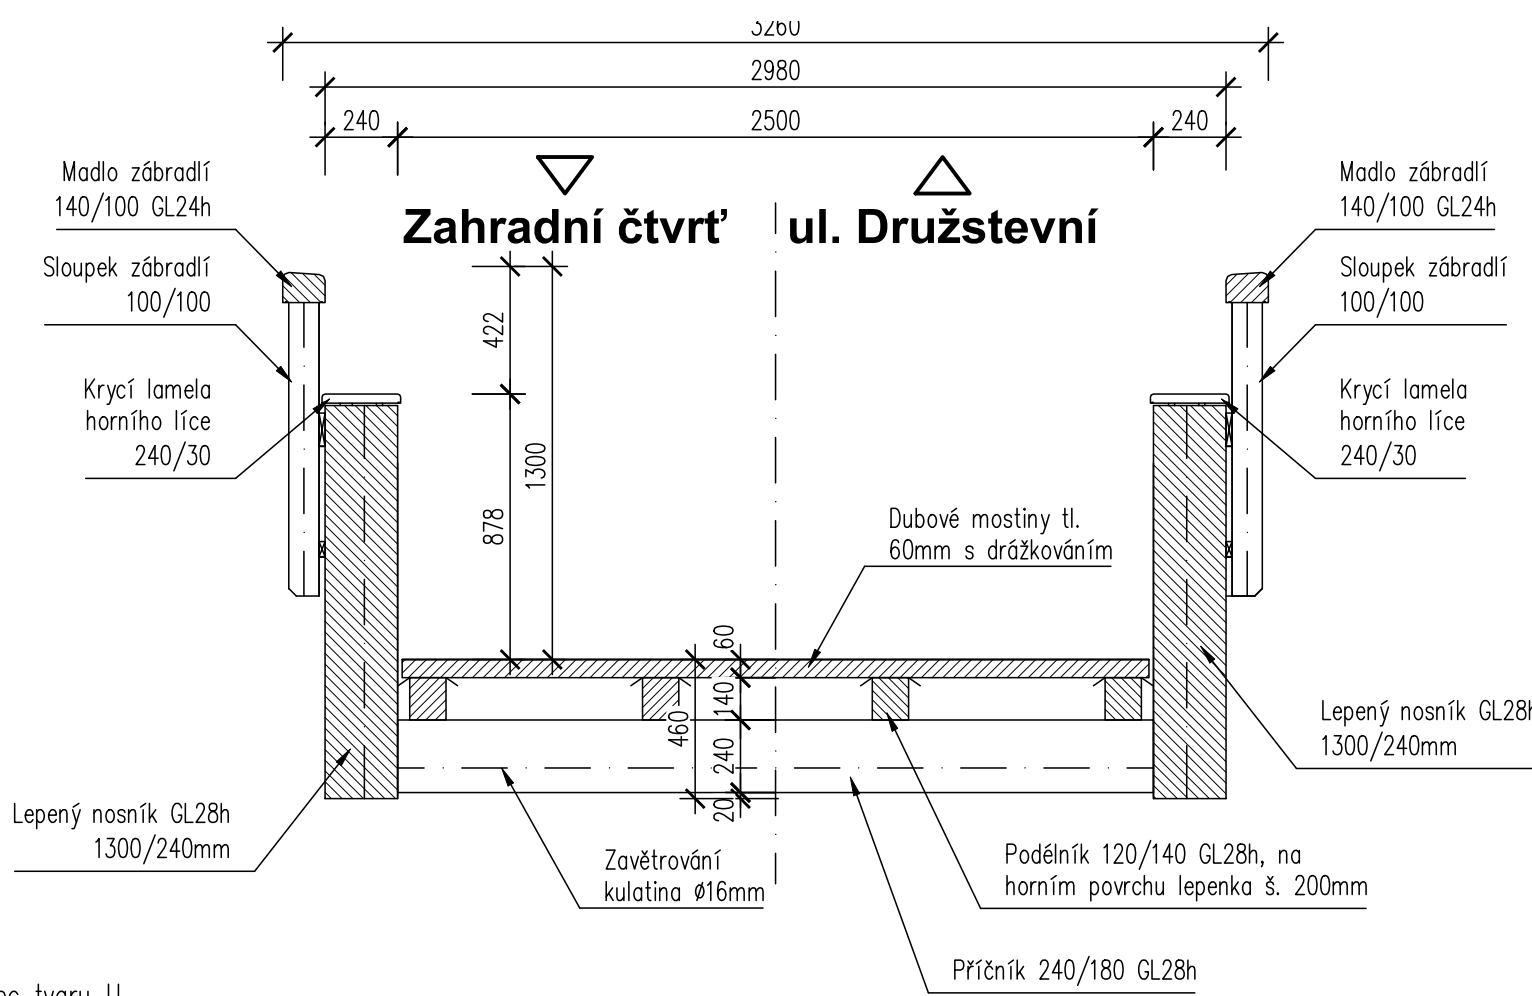


OPĚRA 2

ul. Družstevní

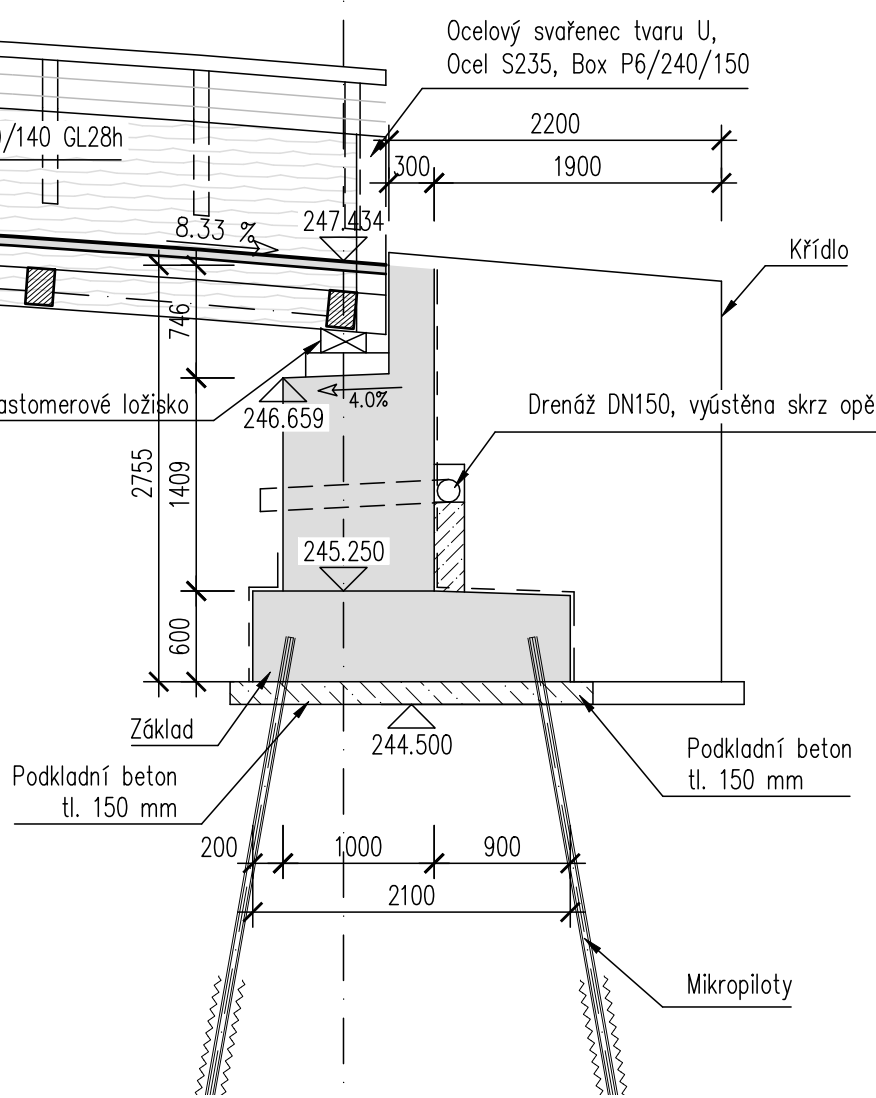


PODÉLNÝ ŘEZ OSOU RAMPY A SCHODIŠTĚ 1:50

Zahradní čtvrt'

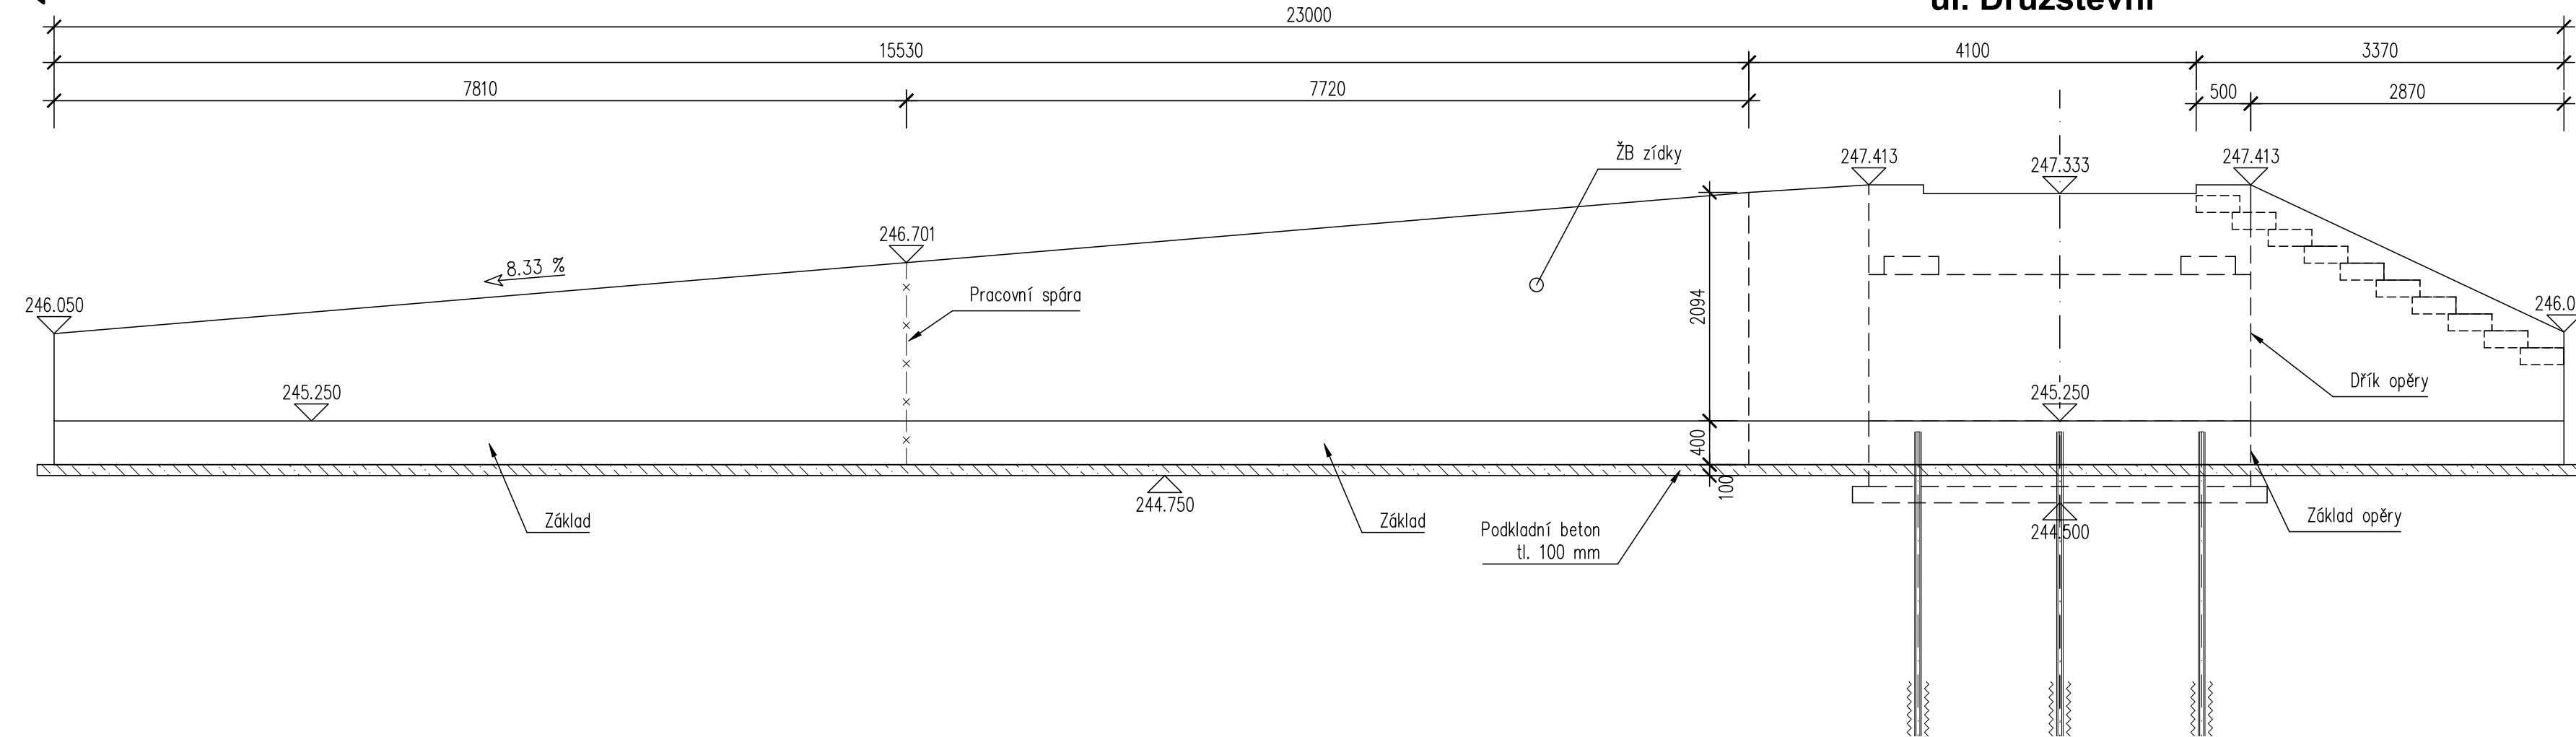

PŘÍČNÝ ŘEZ RAMPOU 1:25

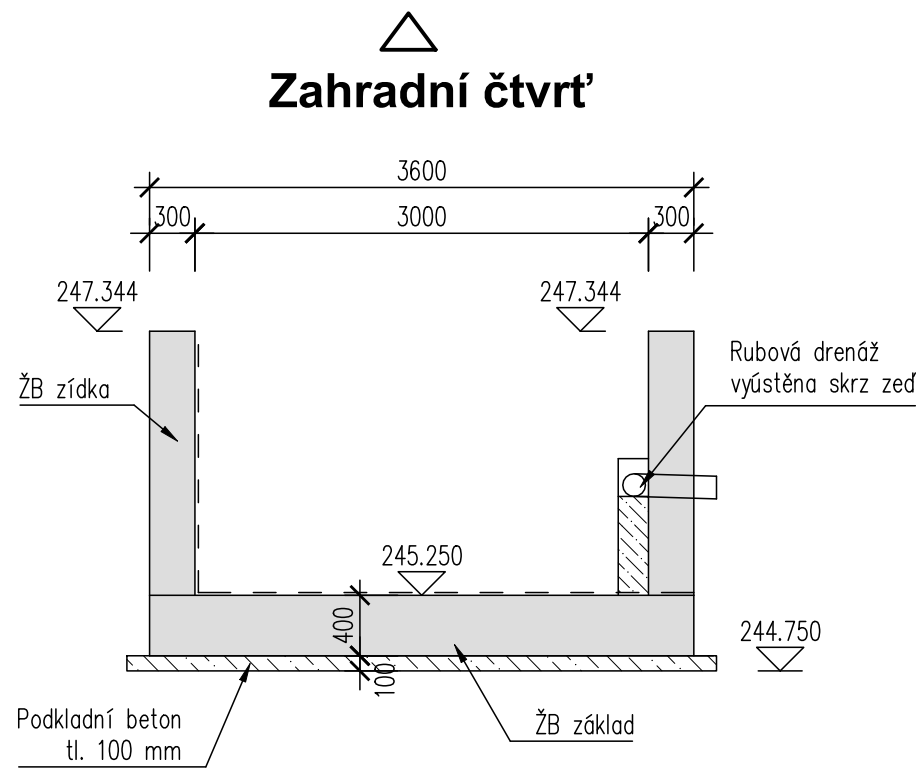

D

| HLAVNÍ PROJEKTANT STAVBY |                   | ADOS |  | ING. ADOLF JEBAVÝ<br>SAMOSTATNÝ PROJEKTANT<br>office: Františkova 8, 602 00 Brno<br>email: jebavy@ados.cz, tel.: +420 604 730 164 |
|--------------------------|-------------------|------|--|---|
| HLAVNÍ INŽENÝR PROJEKTU  | ING. ADOLF JEBAVÝ |      |  |   |

| VEDOUČÍ PROJEKTANT                    | ZODPOV. PROJEKTANT | VYPRACOVAL       | KONTROLOVAL       | MIDAKIN   |                       |
|---------------------------------------|--------------------|------------------|-------------------|---|-----------------------|
| ING. DAVID MLČÁK                      | ING. DAVID MLČÁK   | ING. DAVID MLČÁK | ING. MIJAN SEDLÁK | Město Luhačovice, Na Návě 184, Brno, 602 00<br>email: midakin@midakin.cz, tel.: +420 777 617 847<br>IČO: 089 07 617, DIČ: CZ089 07 617 |                       |
| OBJEDNATEL MĚSTO LUHAČOVICE           |                    |                  |                   | DATUM   | 09/2022               |
| KRAJ ZLINSKÝ                          |                    |                  |                   | FORMÁT   | A4                    |
| MĚSTO LUHAČOVICE                      |                    |                  |                   | ÚČEL   | DUSP+PPDS             |
| LÁVKA DRUŽSTEVNÍ                      |                    |                  |                   | ČÍSLO ZAKÁZKY   | 22_018                |
| SO 200 MOSTNÍ OBJEKTY A ZDI - VÝKRESY |                    |                  |                   | MĚŘÍTKO   | 1:75, 50, 25          |
| TVAR LÁVKY                            |                    |                  |                   | ČÍSLO PARÉ   | ČÍSLO VÝKRESU D.2.2.6 |