SO 301
PODÉLNÝ PROFIL
PŘELOŽKA 1. část - DN 100

MĚŘÍTKO:
1:200/1:100

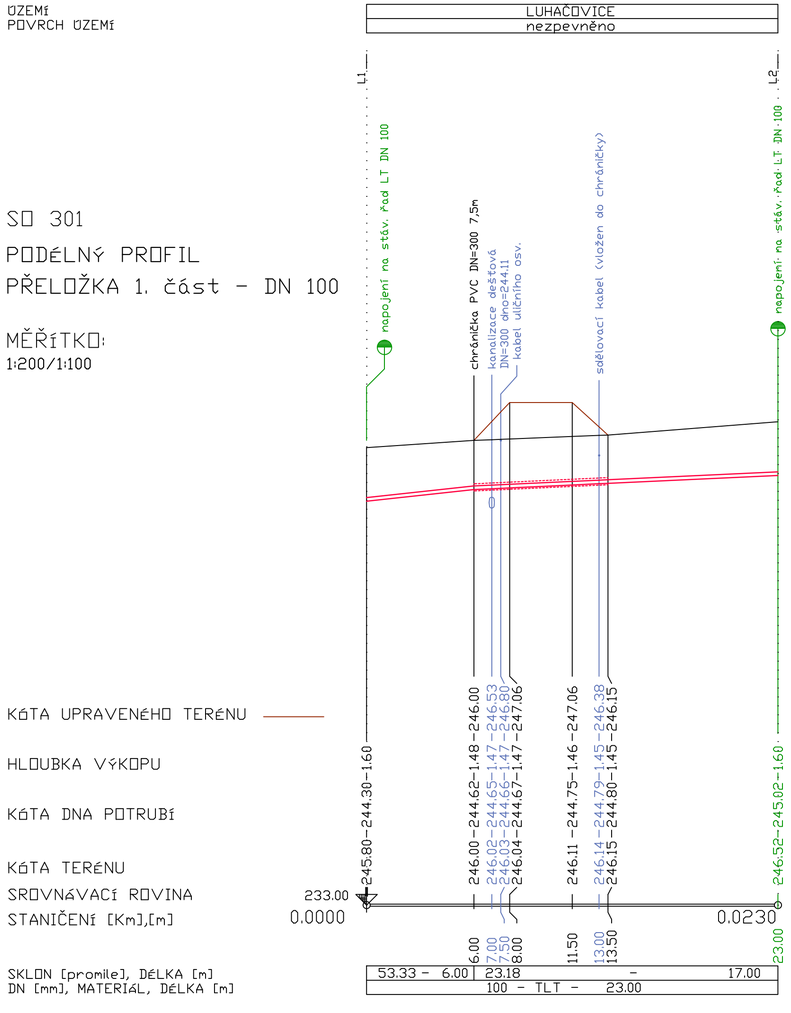

SO 302
PODÉLNÝ PROFIL
PŘELOŽKA 2. část - DN 200

MĚŘÍTKO:
1:500/1:100

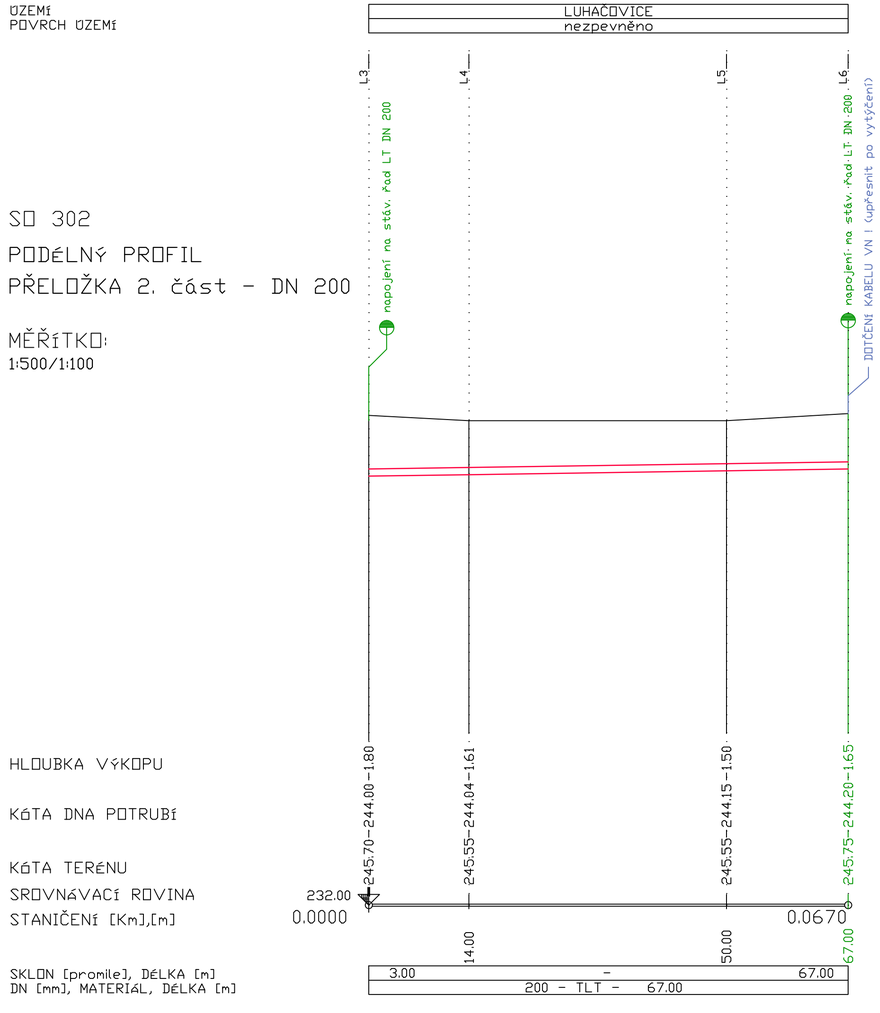

Pozn. :

Stávající podzemní vedení je zakresleno pouze informativně. Před zahájením zemních prací je nutné, aby zhotovitel zajistil přesné vytýčení všech podzemních vedení.

V místech napojení na stávající vodovod je nejprve nutné nasondovat skutečnou hloubku uložení potrubí.

U vodovodního potrubí DN 200 (2. část) předpokládáme, že vodovod ve směru staničení stoupá. Odpovídá to sklonu terénu podél toku i umístění kalosvodu v místě podchodu pod vodním tokem ve vzdálenosti cca 50 m západně od přeložky. Nepředpokládáme proto nutnost osazení odvzdušnění nebo odkalení.

Hloubka výkopu je uváděna bez drenážní vrstvy.

Výškový systém B.p.v., souřadnicový systém JTSK.

D

Souřadnicový systém JTSK
Výškový systém Bpv

HLAVNÍ PROJEKTANT STAVBY		
HLAVNÍ INŽENÝR PROJEKTU	ING. ADOLF JEBAVÝ	

ING. ADOLF JEBAVÝ
SAMOSTATNÝ PROJEKTANT
office: Františkánská 6, 602 00 Brno
email: jebavy@ados.cx,
tel.: +420 604 730 164

VEDOUCÍ PROJEKTANT	ZODPOV. PROJEKTANT	VYPRACOVAL	KONTROLOVAL
ING. IVANA FALTÝNKOVÁ	ING. IVANA FALTÝNKOVÁ	ING. IVANA FALTÝNKOVA	ING. JURAJ SABOL

VODÁRENSKÁ AKCIOVÁ SPOLEČNOST, a.s.
Soběšická 820/156, Lesná, 638 00 Brno
tel. 545532404, mob. 603424584
e-mail: faltynkova@vasgr.cz
www.vodarenska.cz

OBJEDNATEL	MĚSTO LUHAČOVICE	KRAJ	ZLÍNSKÝ

MĚSTO LUHAČOVICE

LÁVKA DRUŽSTEVNÍ

SO 300 VODOHOSPODÁŘSKÉ OBJEKTY - VÝKRESY

PODÉLNÝ PROFIL

DATUM	09/2022
FORMÁT	A4
ÚČEL	DUSP
ČÍSLO ZAKÁZKY	22_011
MĚŘÍTKO	M 1:200/100, 1:500/100
ČÍSLO PARÉ	ČÍSLO VÝKRESU D.3.2.3