

MĚSTO LUHAČOVICE

ZPŘÍSTUPNĚNÍ PLOCHY PRO PARKOVÁNÍ V LOKALITĚ DRUŽSTEVNÍ LÁVKA DRUŽSTEVNÍ

D



HLAVNÍ PROJEKTANT STAVBY

HLAVNÍ INŽENÝR PROJEKTU

ING. ADOLF JEBAVÝ

ADOS




ING. ADOLF JEBAVÝ
SAMOSTATNÝ PROJEKTANT
office: Františkánská 6, 602 00 Brno
email: jebavy@ados.cx
tel.: +420 604 730 164

VEDOUCÍ PROJEKTANT	ZODP. PROJEKTANT	VYPRACOVAL	KONTROLOVAL	ROBERT AMCHA PROJEKTANT ZLÍN TEL. +420 604 418 517	
ROBERT AMCHA	ROBERT AMCHA	ROBERT AMCHA	RADIM SUCHÁNEK		
OBJEDNATEL: MĚSTO LUHAČOVICE		KRAJ:	ZLÍNSKÝ	DATUM	09/2022
MĚSTO LUHAČOVICE LÁVKA DRUŽSTEVNÍ SO 403 METROPOLITNÍ DATOVÁ SÍŤ ORTHODOX				FORMÁT	A4
				ÚČEL	DUSP
				ČÍSLO ZAKÁZKY	22_011
				MĚŘÍTKO	
VÝKRESY				ČÍSLO PARÉ	ČÍSLO VÝKRESU D.4.3.2

UNIVERZÁLNÍ LEGENDA – trasa:

PROJEKT. TRASA – ZEMNÍ	CHRAŇIČKA PROTĚLAK	ŽLAB
PROJEKT. TRASA – NADZEMNÍ	CHRAŇIČKA PŘEKOP	CHRAŇIČKA OCELOVÁ
PROJEKT. TRASA – VNITŘNÍ	CHRAŇIČKA EXIST.	OZNAČENÍ DRUHU VÝKOPU
TRASA V EXIST. CHRAŇIČCE	ŽLABOVKA	PARCELA DOTČENÁ/SOUSEDNÍ

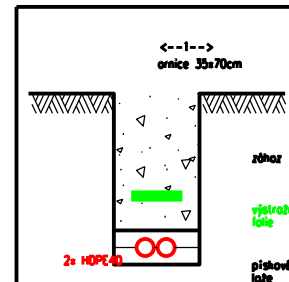

OK ORTHODOX

protibit DN 60

protibit DN 60

situace B

situace A

POZN.: POPIS ŘEŠENÍ JEDNOTLIVÝCH SITUACÍ JE V TEXTOVÉ ČÁSTI B-SOUHRNÁ TECHNICKÁ ZPRÁVA SO 403

UNIVERZÁLNÍ LEGENDA – trasa:


PROJEKT. TRASA – ZEMNÍ	CHRAŇIČKA PROTĚLAK	ŽLAB
PROJEKT. TRASA – NADZEMNÍ	CHRAŇIČKA PŘEKOP	CHRAŇIČKA OCELOVÁ
PROJEKT. TRASA – VNITŘNÍ	CHRAŇIČKA EXIST.	OZNAČENÍ DRUHU VÝKOPU
TRASA V EXIST. CHRAŇIČCE	ŽLABOVKA	PARCELA DOTČENÁ/SOUSEDNÍ

UNIVERZÁLNÍ LEGENDA – inženýrské sítě:


TELEFONNÍ KABEL	ENERGETIKA VVN	HORKOVOD
PLYNOVODNÍ POTRUBÍ VTL	KANALIZACE	PAROVOD
PLYNOVODNÍ POTRUBÍ STL	KANALIZACE DEŠŤOVÁ	HDPE ORTHODOX
PLYNOVODNÍ POTRUBÍ NTL	ANTÉNNÍ ROZVOD	OPTIKA ZÁVIS
VODOVOD	DRÁŽNÍ KABEL	OPTIKA ZEM
PITNÁ VODA	PLYNOVOD	ETHERNET ZÁVIS
ENERGETIKA NN	ROPOVOD	ETHERNET ZEM
ENERGETIKA VN	TEPLOVOD	

JEDNATEL Ing. Jana AMCHOVÁ	HLAVNÍ PROJEKTANT Ing. Robert AMCHA	VYPRACOVAL/KRESLIL Ing. Robert AMCHA	KONTROLOVAL Radim SUCHÁNEK	Ing. Jana AMCHOVÁ Na Povelce 108 763 14 ZLÍN – Veliková
Město Luhačovice Lóvko Družstevní SO 403 METROPOLITNÍ DATOVÁ SÍŤ ORTHODOX – KOORDINAČNÍ SITUAČNÍ VÝKRES				ZAKÁZKA ČÍSLO: ADOS-01/23 DATUM: 01/2023 MĚŘITKO: 1:200 (A3)
INVESTOR: Orthodox Networks, s.r.o., Slovnickova 2357/9, 169 00, Praha 6 – Břevnov				VÝKRES ČÍSLO: C03

EXISTUJÍCÍ STAV

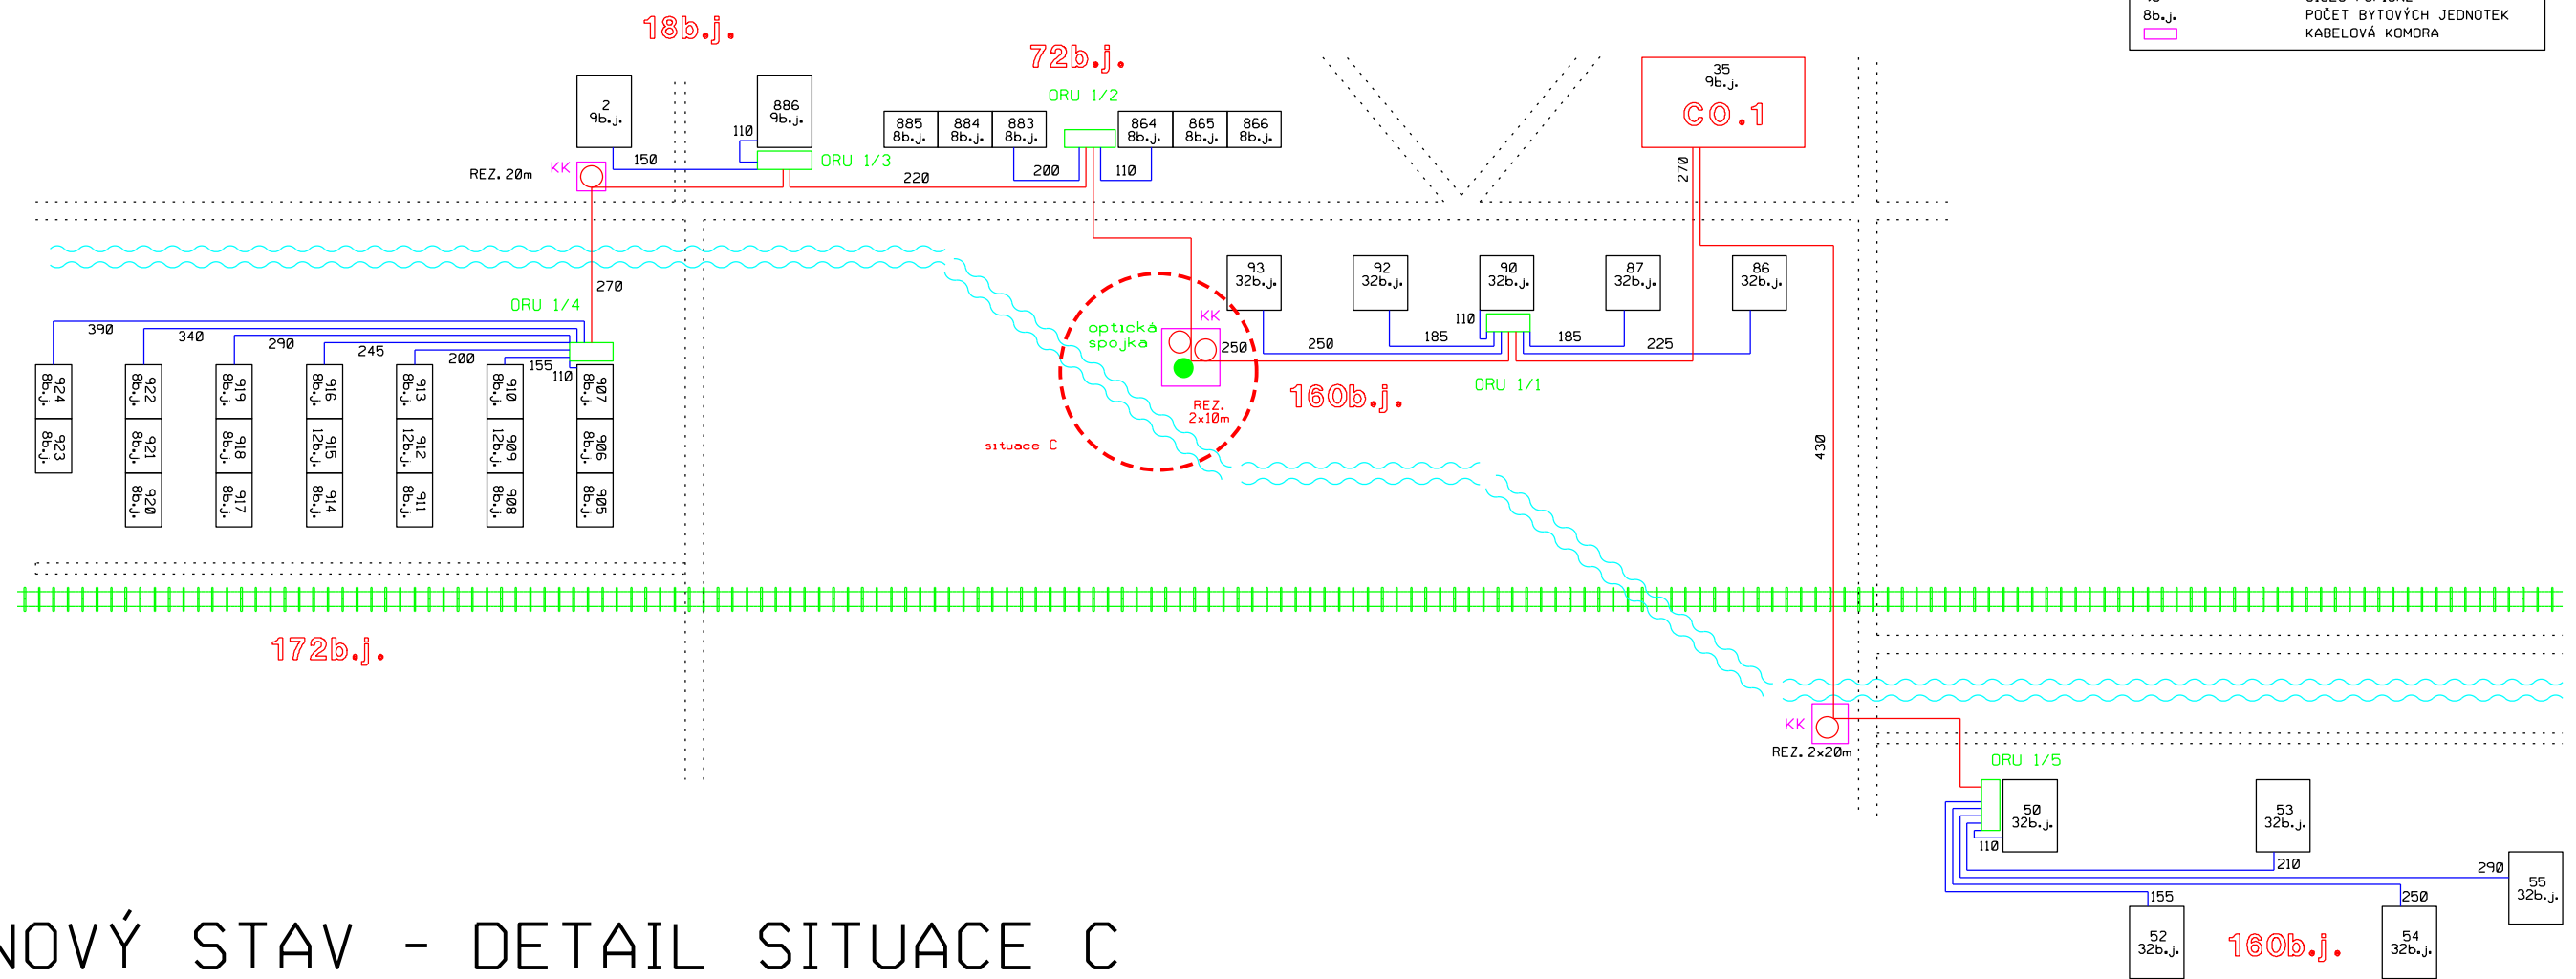

NOVÝ STAV - DETAIL SITUACE C

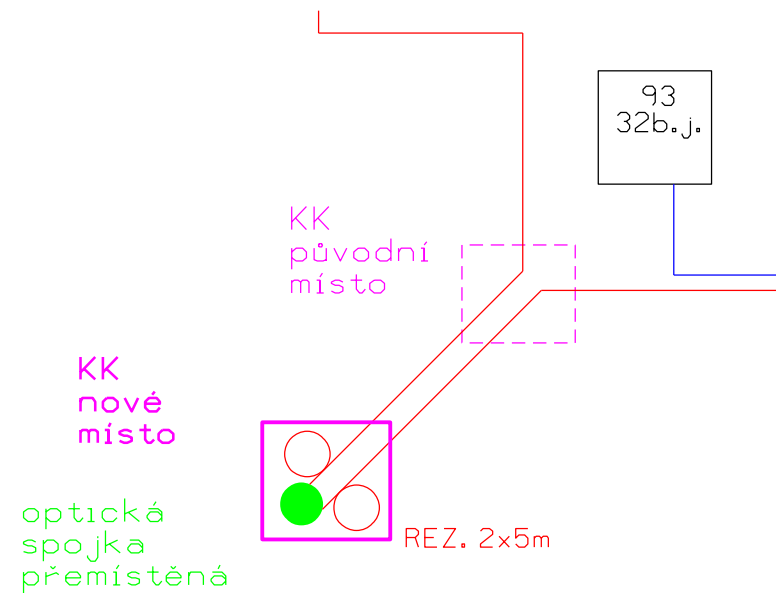

JEDNATEL	HLAVNÍ PROJEKTANT	YPRACOVAL /KRESLIL	KONTROLOVAL	 Ing. Jana AMCHOVÁ Na Pavelce 108 763 14 ZLÍN - Veliková
Ing. Jana AMCHOVÁ	Ing. Robert AMCHA	Ing. Robert AMCHA	Radim SUCHÁNEK	
				
Město Luhačovice Lávka Družstevní SO 403 METROPOLITNÍ DATOVÁ SÍŤ ORTHODOX - SCHEMA OPTICKÝCH KABELŮ				ZAKÁZKA ČÍSLO: ADO5-01/23 DATUM: 01/2023 MĚŘÍTKO: ---- (A3)
INVESTOR:	Orthodox Networks, s.r.o., Slavnickova 2357/9, 169 00, Praha 6 - Břevnov			VÝKRES ČÍSLO: D02

EXISTUJÍCÍ STAV

LEGENDA:

TRUBIČKA PE 14/10mm

HDPE TRUBKA 40mm

CO

ORU

90

8b.j.


CENTRAL OFFICE

OPTICKÝ ROZVADEČ - SLOUPEK


ČÍSLO POPISNÉ


POČET BYTOVÝCH JEDNOTEK

KABELOVÁ KOMORA

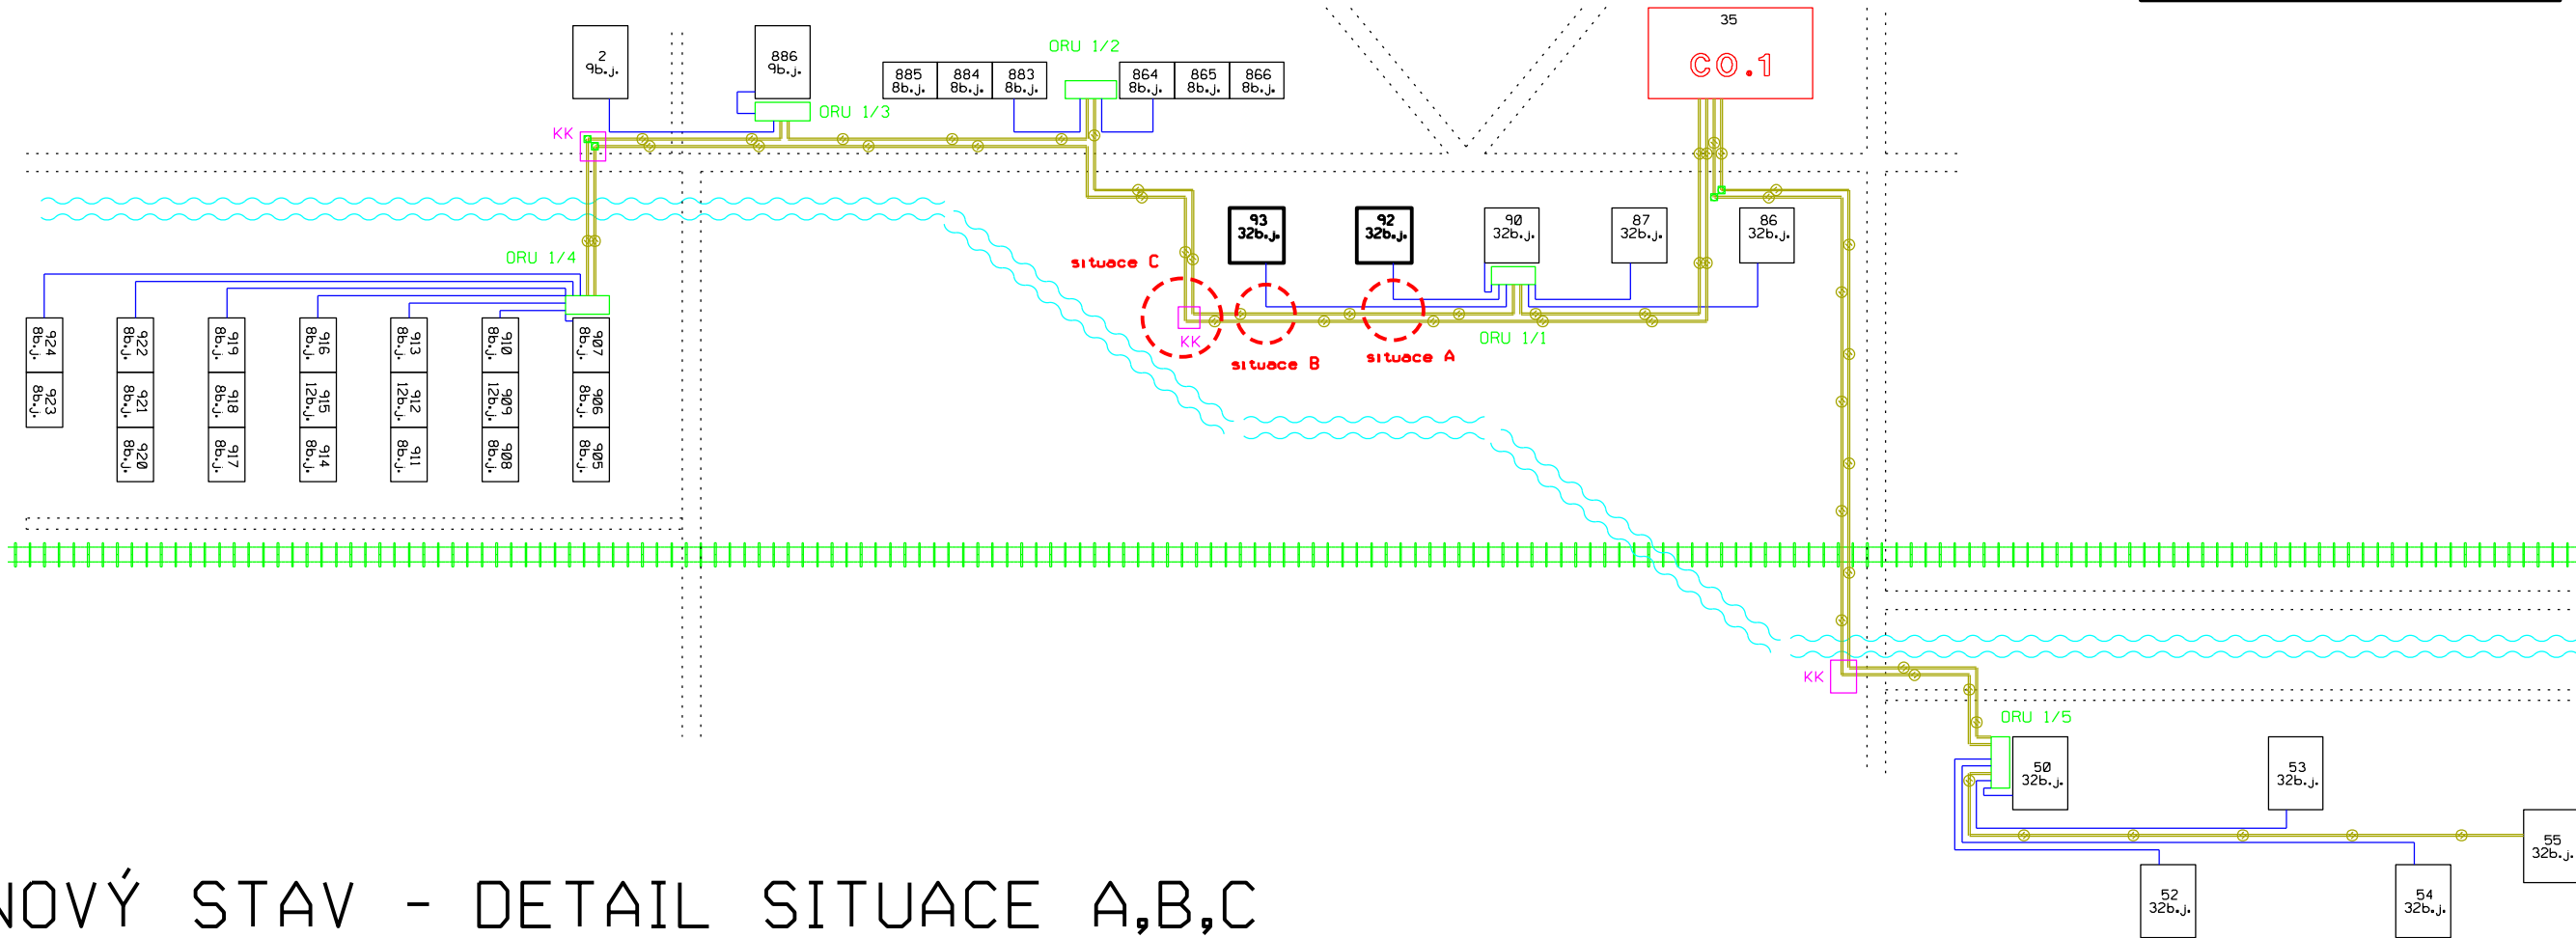

NOVÝ STAV - DETAIL SITUACE A,B,C

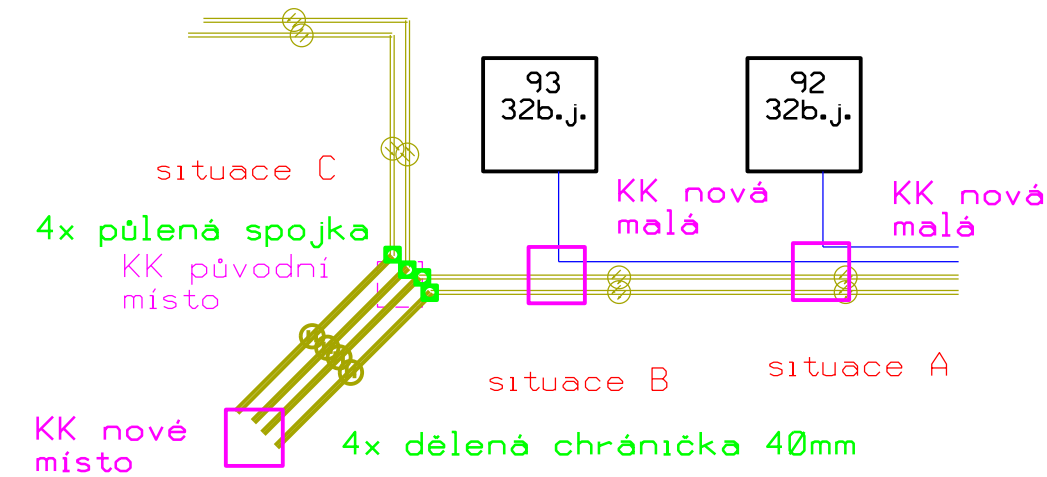

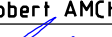JEDNATEL	HLAVNÍ PROJEKTANT	VYPRACOVAL/KRESLIL	KONTROLOVAL	 Ing. Jana AMCHOVÁ Na Pavelce 108 763 14 ZLÍN - Veliková
Ing. Jana AMCHOVÁ	Ing. Robert AMCHA	Ing. Robert AMCHA	Radim SUCHÁNEK	
				
Město Luhačovice Lávka Družstevní SO 403 METROPOLITNÍ DATOVÁ SÍŤ ORTHODOX - SCHEMA HDPE TRUBEK INVESTOR: Orthodox Networks, s.r.o., Slavnickova 2357/9, 169 00, Praha 6 - Břevnov				ZAKÁZKA ČÍSLO: ADOS-01/23 DATUM: 01/2023 MĚŘÍTKO: ----- (A3) VÝKRES ČÍSLO: D01