

MĚSTO LUHAČOVICE

OBSAH:

1. TECHNICKÁ ZPRÁVA
2. VÝKRESY

ZPŘÍSTUPNĚNÍ PLOCHY PRO PARKOVÁNÍ V LOKALITĚ DRUŽSTEVNÍ LÁVKA DRUŽSTEVNÍ

D



HLAVNÍ PROJEKTANT STAVBY

HLAVNÍ INŽENÝR PROJEKTU





ING. ADOLF JEBAVÝ

ADOS



ING. ADOLF JEBAVÝ
SAMOSTATNÝ PROJEKTANT
office: Františkánská 6, 602 00 Brno
email: jebavy@ados.cx
tel.: +420 604 730 164

VEDOUCÍ PROJEKTANT	ZODP. PROJEKTANT	VYPRACOVAL	KONTROLOVAL	AlternativníDopravníStudio ING. EVA POKORNÁ, AUTORIZOVANÝ INŽENÝR V OBORU DOPRAVNÍ STAVBY V SEZNAMU AUTORIZOVANÝCH OSOB VEDENÝCH ČKAIT JE VEDEN POD ČÍSLEM 1001904	
ING. ADOLF JEBAVÝ	ING. ADOLF JEBAVÝ	ING. ADOLF JEBAVÝ	ING. EVA POKORNÁ <i>Pokorná</i>		
OBJEDNATEL: MĚSTO LUHAČOVICE		KRAJ: ZLÍNSKÝ		DATUM	09/2022
MĚSTO LUHAČOVICE LÁVKA DRUŽSTEVNÍ DOKUMENTACE OBJEKTŮ - STAVEBNÍ ČÁST				FORMÁT	A4
				ÚČEL	DUSP
				ČÍSLO ZAKÁZKY	22_011
				MĚŘITKO	
SO 700 OBJEKTY POZEMNÍCH STAVEB				ČÍSLO PARÉ	ČÍSLO VÝKRESU D.5

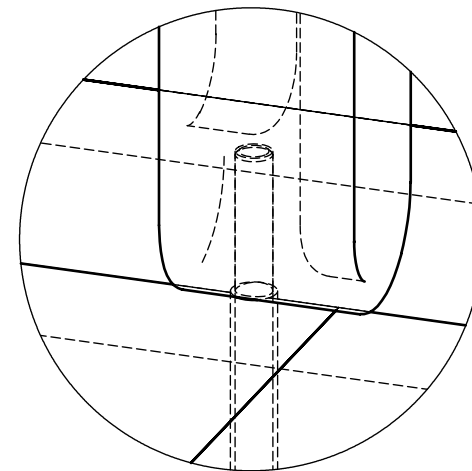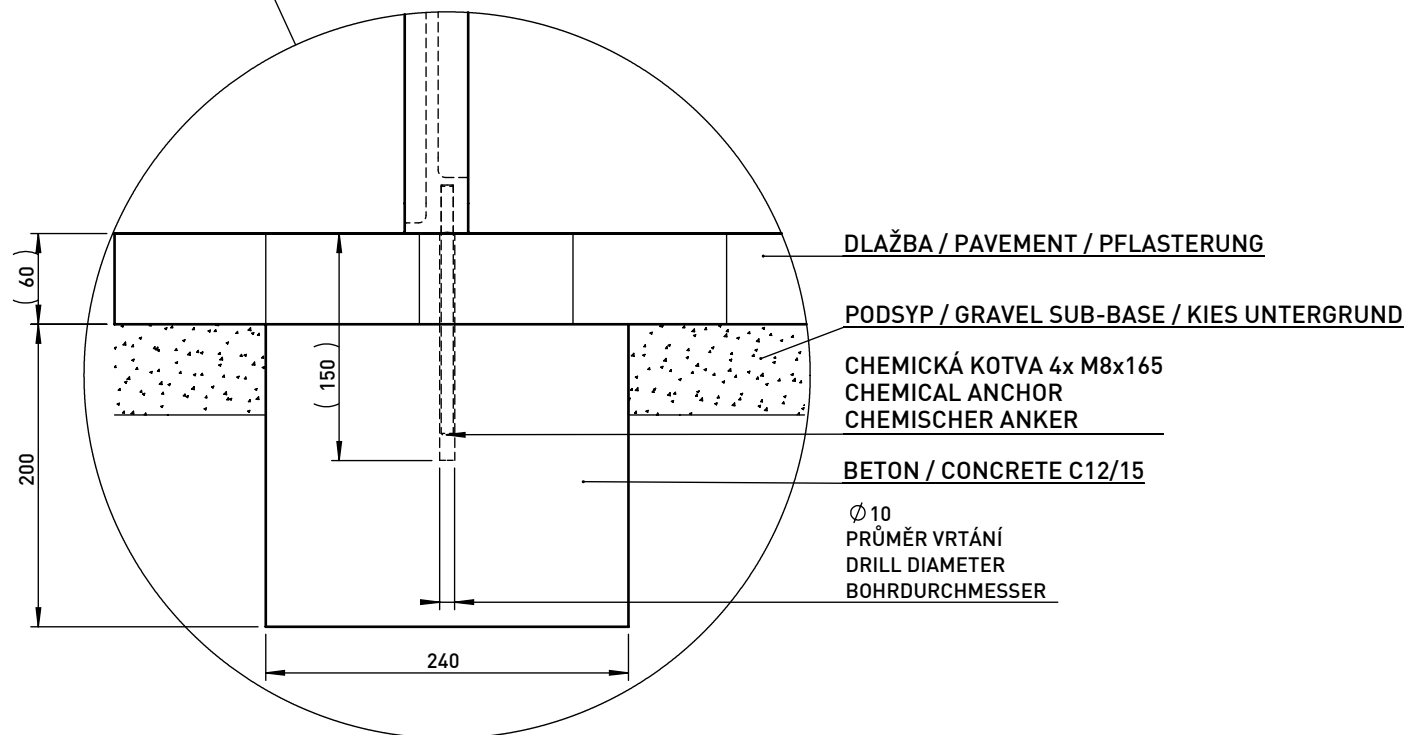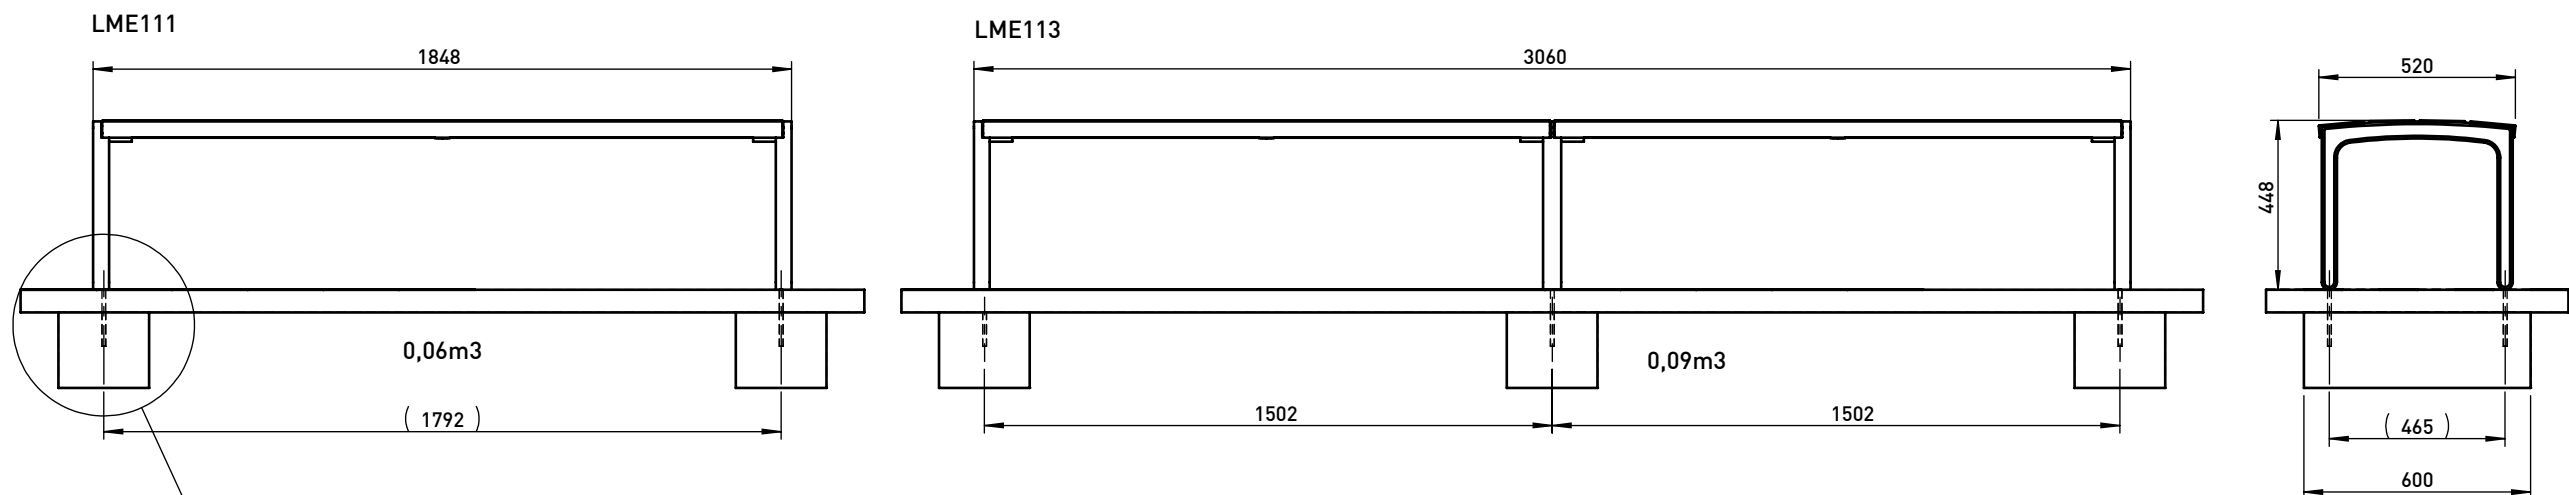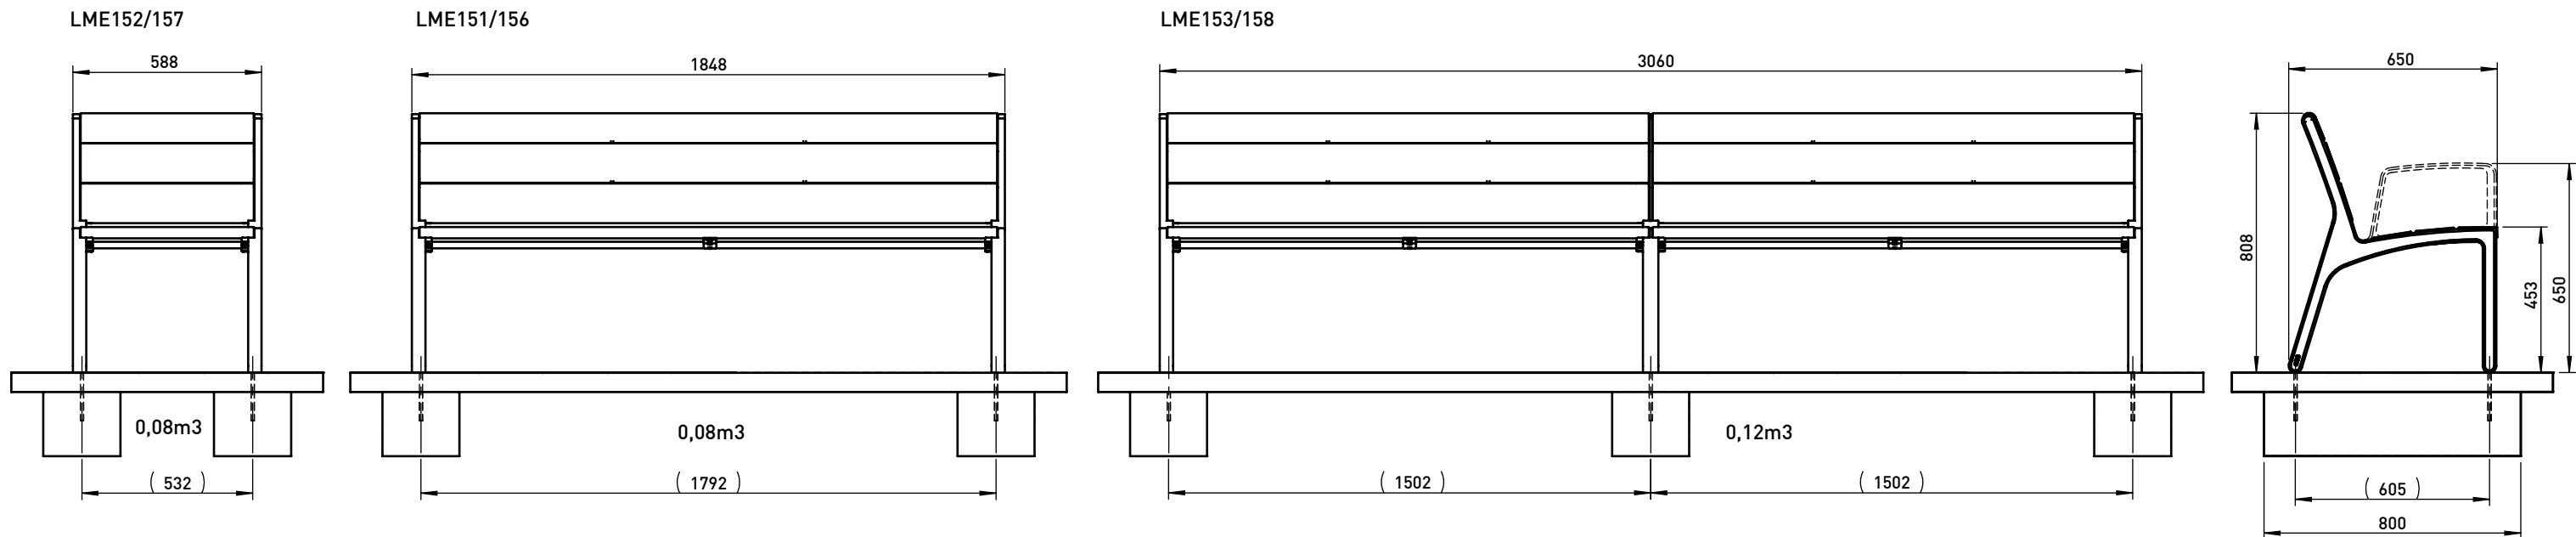

DATE: 3.11.2014 V: 02
dimensions in mm

LME - MIELA

All rights reserved. Protection of industrial design.

