


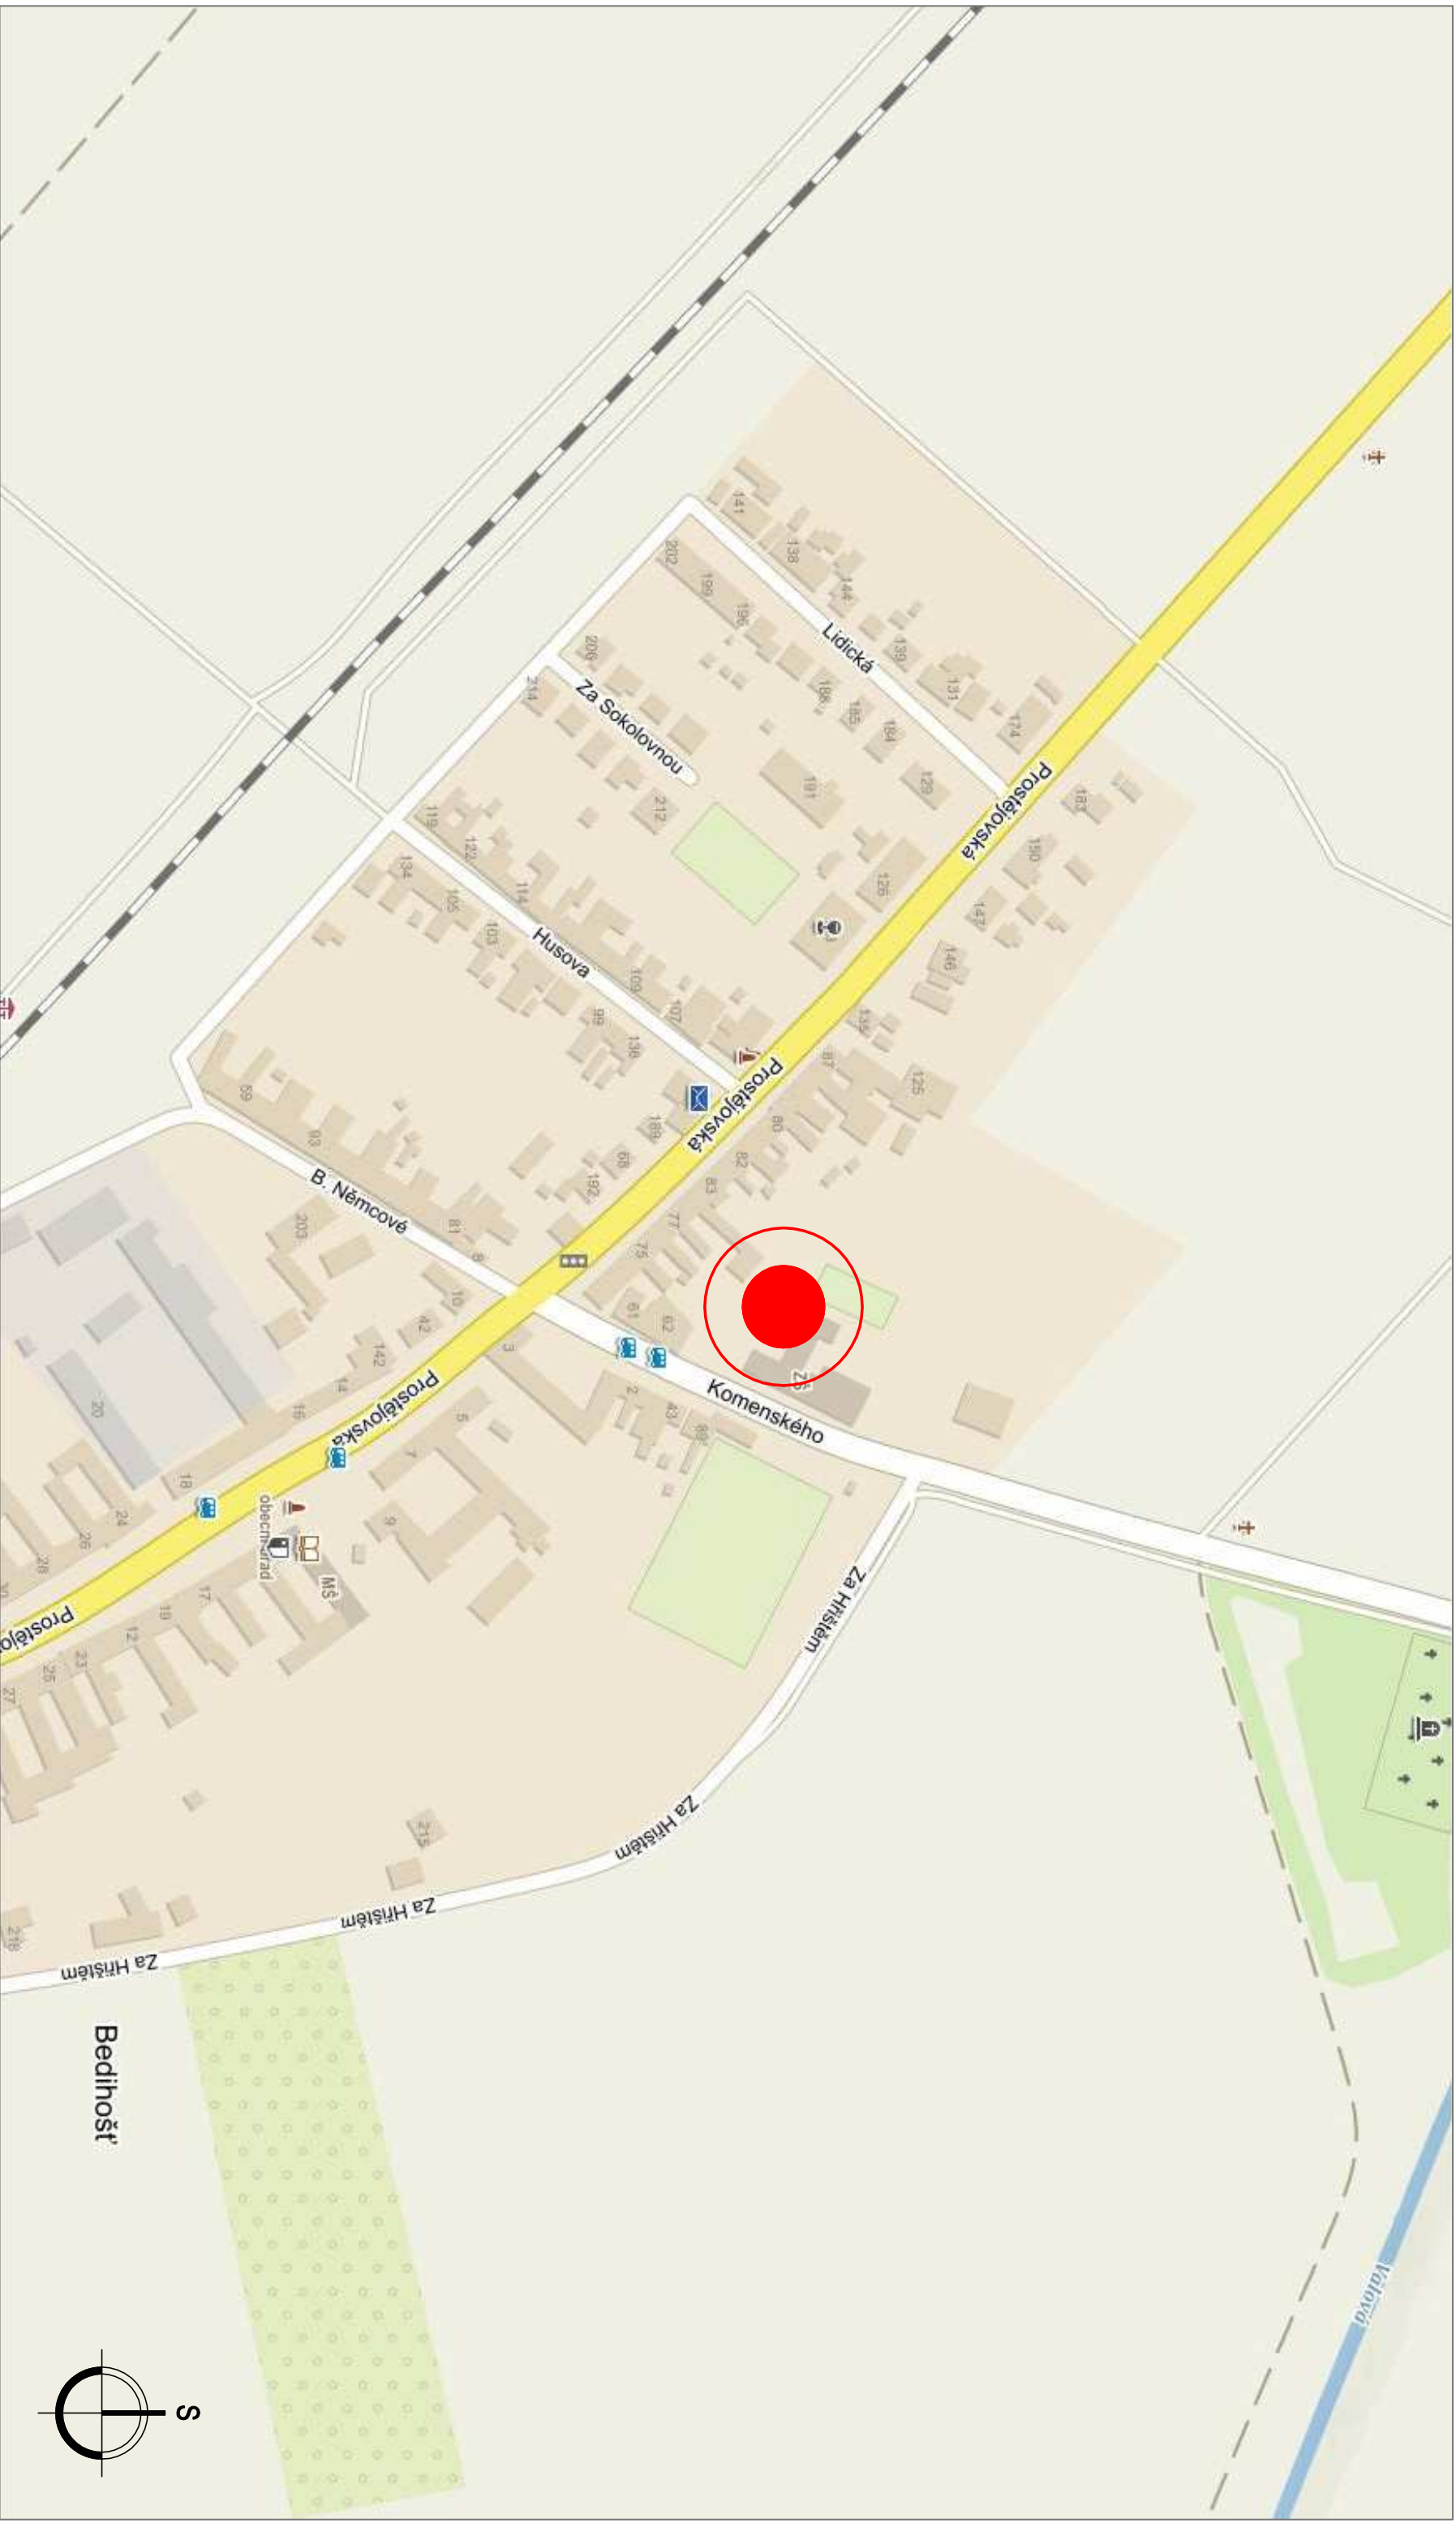

NAVHRHOVANÁ NOVOSTAVBA TĚLOCVIČNÝ V AREÁLU ŽŠ BEDIHOŠŤ

ZEMĚ	: ČR
KRAJ	: OLOMOUCKÝ
POVĚŘ OBEČ:	PROSTĚJOV
MÍSTO	: BEDHOŠŤ, k.ú. BEDHOŠŤ, p.č. 567, 569, 570/1
INVESTOR	: OBEČ BEDHOŠŤ, PROSTĚJOVSKÁ 13, 798 21 BEDHOŠŤ
HLAV ARCH.	: ING.ARCH.L LANGER :
ARCHITEKT	: ING.ARCH.L KUBINEC :
HLAV INŽ.PROJ.	: - :
VYPRACOVAL	: ING.ARCH.L KUBINEC :
AKCE	NOVOSTAVBA TĚLOCVIČNY KOMENSKÉHO 86, 798 21 BEDHOŠŤ
OBSAH	PROJEKT STAVBY
SITUAČNÍ VÝKRES ŠIRŠÍCH VZTAHŮ	
DATUM	: říjen 2020
STUPEŇ	: DÚSP
MĚRITKO	: ÚSLO VÝKRESU : C.1
ARCH. ČÍSLO	: 1332
VÝTIISK Č.	



ARCHITEKTONICKÁ
A PROJEKČNÍ KANCELAR
REGROVA 2
796 01 PROSTĚJOV
Tel.: 582 344 477
Fax: 582 344 446
e-mail: l.adislay.langer@prostejov.cz
jednání – IČO: 25587293, DIČ: CZ25587293