


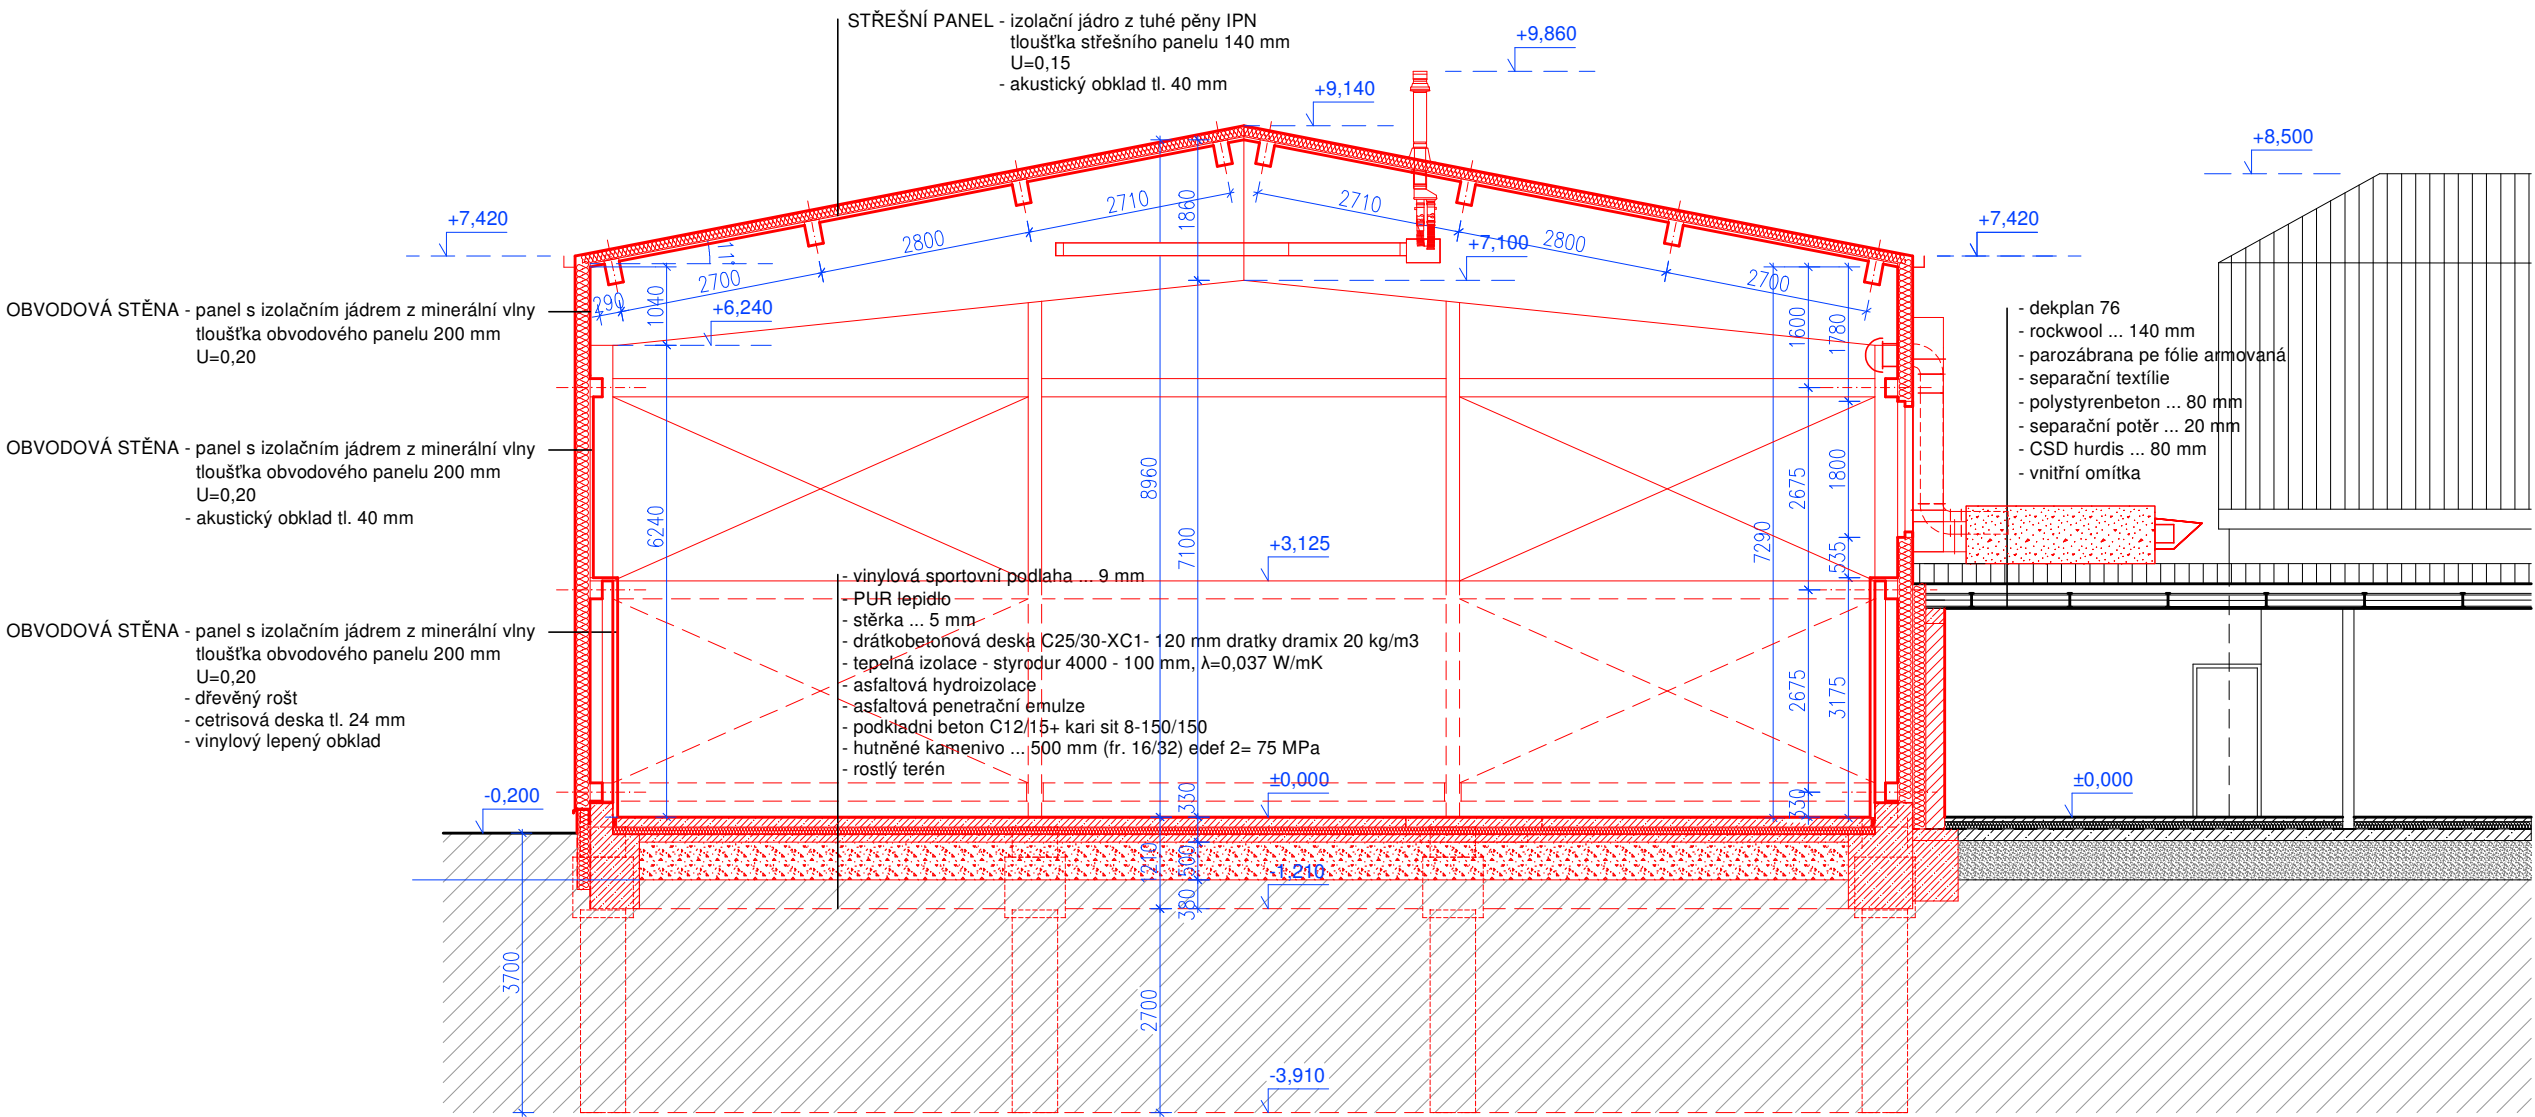

LEGENDA KONSTRUKCÍ

NAVRHOVANÉ KONSTRUKCE

- BETONOVÉ KONSTRUKCE
- TEPELNÁ IZOLACE
- ZDIVO Z CIHELNÝCH TVÁRNIC PŘÍČKOVÝCH TL. 125 a 150 mm
- ZDIVO Z CIHELNÝCH TVÁRNIC TL. 250 mm
- ZDIVO Z CIHELNÝCH TVÁRNIC TL. 360 mm

STÁVAJÍCÍ KONSTRUKCE

- BETONOVÉ KONSTRUKCE
- TEPELNÁ IZOLACE
- ZDIVO Z CIHELNÝCH TVÁRNIC PŘÍČKOVÝCH TL. 125 a 150 mm
- ZDIVO Z CIHELNÝCH TVÁRNIC TL. 360, 400 a 500 mm

± 0,000 = 208,280 m.n.m. B.p.v.

|                                                            |                                                                          |                             |            |
|------------------------------------------------------------|--------------------------------------------------------------------------|-----------------------------|------------|
| ZEMĚ : ČR                                                  | AKCE :<br><b>NOVOSTAVBA TĚLOCVIČNY</b><br>KOMENSKÉHO 86, 798 21 BEDIHOŠŤ | <b>ARCH. ČÍSLO : 1332</b>   |            |
| KRAJ : OLOMOUCKÝ                                           |                                                                          |                             |            |
| POVĚŘ.OBEC: PROSTĚJOV                                      |                                                                          |                             |            |
| MÍSTO : BEDIHOŠŤ, k.ú. BEDIHOŠŤ, p.č. 567, 568, 570/1      | OBSAH :<br><b>PROJEKT STAVBY</b><br><br><b>ŘEZ A-A'</b>                  | DATUM : říjen 2020          | VÝTISK. Č. |
| INVESTOR : OBEC BEDIHOŠŤ, PROSTĚJOVSKÁ 13, 798 21 BEDIHOŠŤ |                                                                          | STUPEŇ : DUSP               |            |
| HLAV.ARCH. : ING.ARCH.L. LANGER :                          |                                                                          | MĚŘITKO : 1:100             |            |
| ARCHITEKT : ING.ARCH. L. KUBINEC :                         |                                                                          | ČÍSLO VÝKRESU : D.1.1. - 04 |            |
| HLAV.INŽ.PROJ. : - :                                       |                                                                          |                             |            |
| VYPRACOVAL : ING.ARCH.L.KUBINEC:                           |                                                                          |                             |            |