
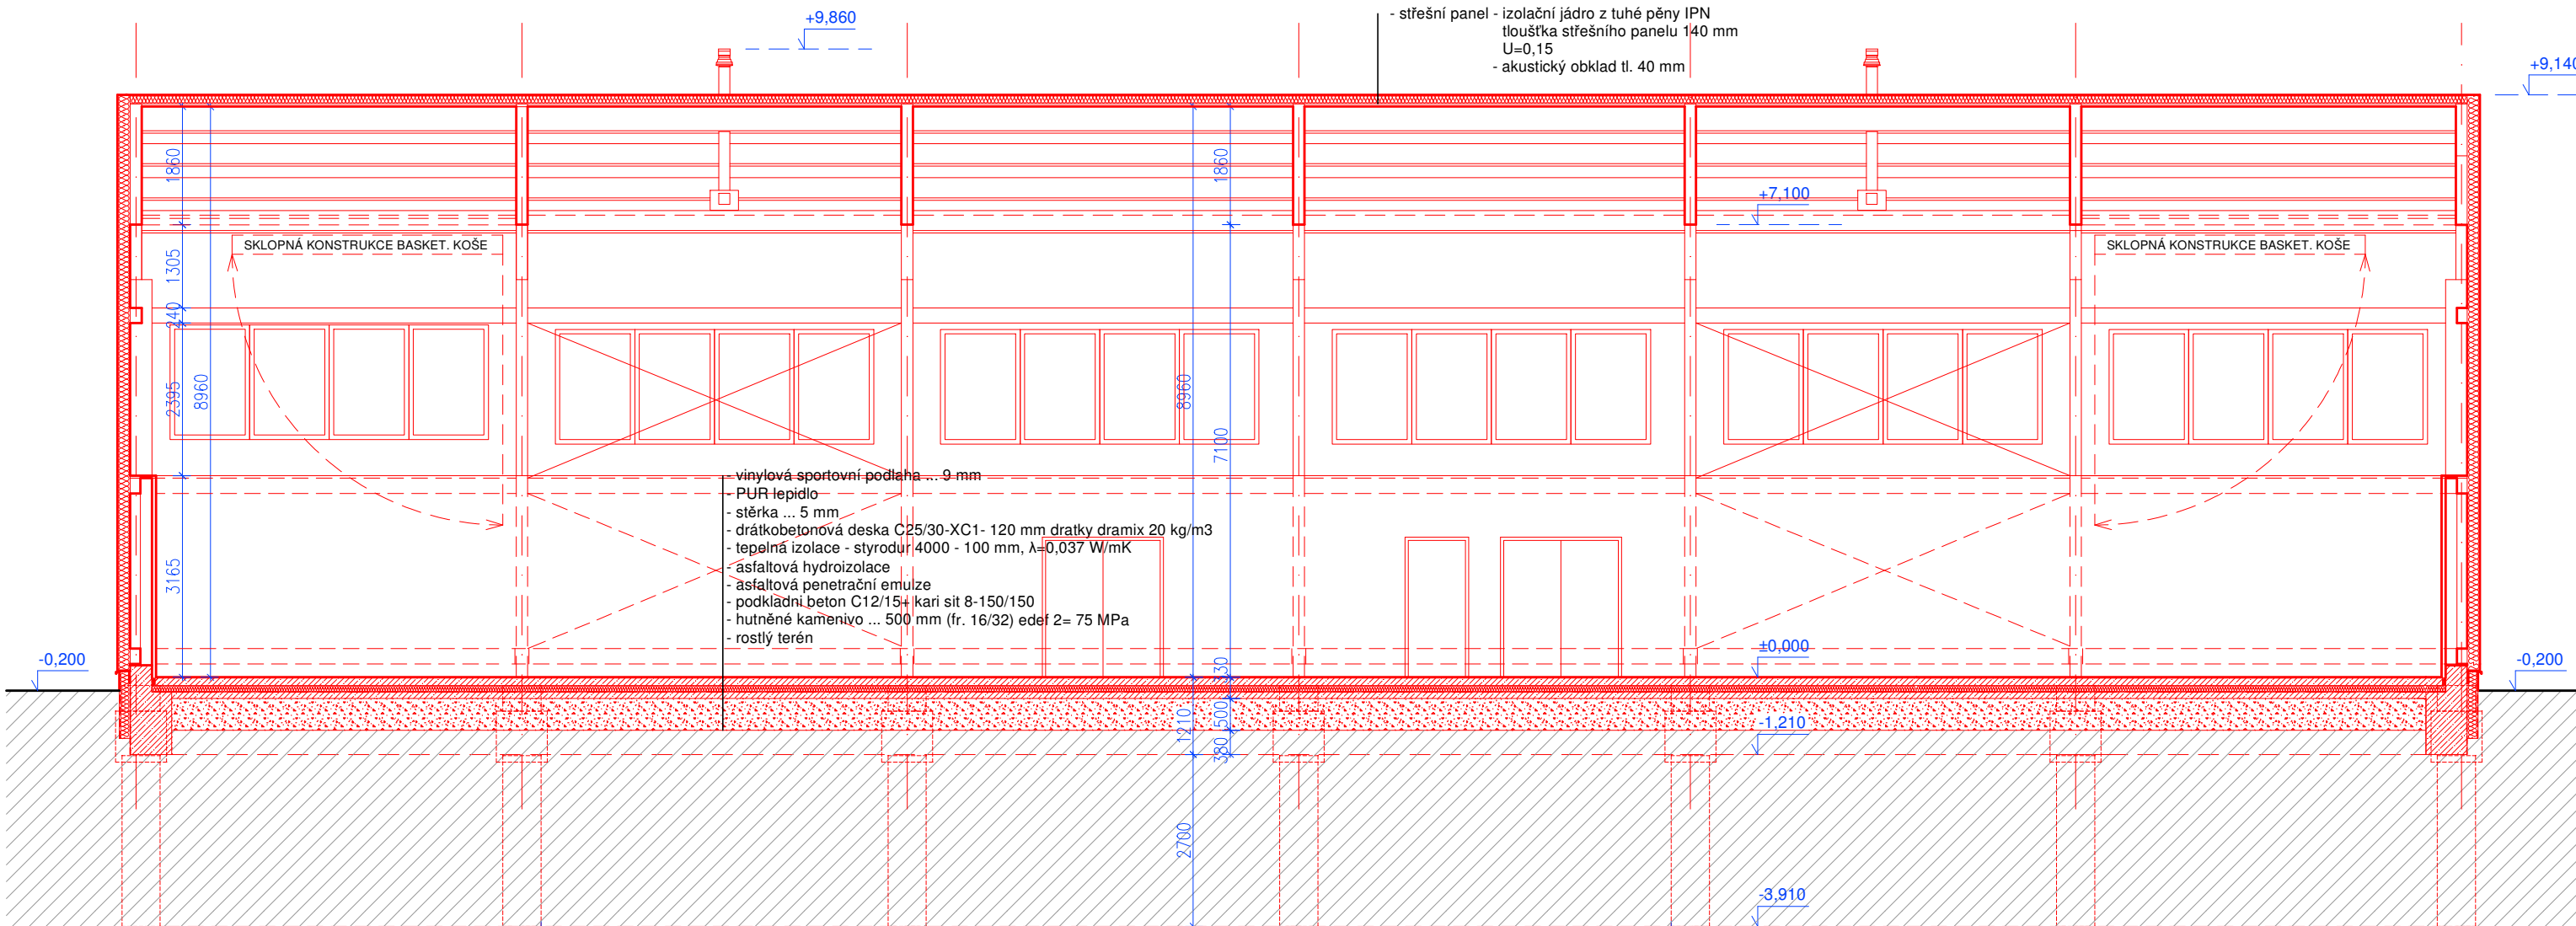



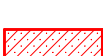


LEGENDA KONSTRUKCÍ

NAVRHOVANÉ KONSTRUKCE

-  BETONOVÉ KONSTRUKCE
-  TEPELNÁ IZOLACE
-  ZDIVO Z CIHELNÝCH TVÁRNIC PŘÍČKOVÝCH TL. 125 a 150 mm
-  ZDIVO Z CIHELNÝCH TVÁRNIC TL. 250 mm
-  ZDIVO Z CIHELNÝCH TVÁRNIC TL. 360 mm
-  OBVODOVÁ STĚNA PANEL S IZOLAČNÍM JÁDREM Z MINERÁLNÍ VLNY TLOUŠTKA OBVODOVÉHO PANELU 200 Mm U=0,21

STÁVAJÍCÍ KONSTRUKCE

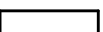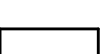-  BETONOVÉ KONSTRUKCE
-  TEPELNÁ IZOLACE
-  ZDIVO Z CIHELNÝCH TVÁRNIC PŘÍČKOVÝCH TL. 125 a 150 mm
-  ZDIVO Z CIHELNÝCH TVÁRNIC TL. 360, 400 a 500 mm

± 0,000 = 208,280 m.n.m. B.p.v.

ZEMĚ : ČR		AKCE : NOVOSTAVBA TĚLOCVIČNY KOMENSKÉHO 86, 798 21 BEDIHOŠŤ	 ARCHITEKTONICKÁ A PROJEKČNÍ KANCELÁŘ RIEGROVA 2 796 01 PROSTĚJOV Tel.: 582 344 477 Fax: 582 344 446 Ing. arch. LADISLAV LANGER jednatel – IČO: 25587293, DIČ: CZ25587293
KRAJ : OLOMOUCKÝ			
POVĚŘ.OBEC: PROSTĚJOV			
MÍSTO : BEDIHOŠŤ, k.ú. BEDIHOŠŤ, p.č. 567, 569, 570/1			
INVESTOR : OBEC BEDIHOŠŤ, PROSTĚJOVSKÁ 13, 798 21 BEDIHOŠŤ			ARCH. ČÍSLO : 1332
HLAV.ARCH. : ING.ARCH.L. LANGER :	OBSAH : PROJEKT STAVBY ŘEZ B-B´	DATUM : říjen 2020	VÝTISK. Č.
ARCHITEKT : ING.ARCH. L. KUBINEC :		STUPEŇ : DUSP	
HLAV.INŽ.PROJ. : - :		MĚŘITKO : 1:100	
VYPRACOVAL : ING.ARCH.L.KUBINEC :		ČÍSLO VÝKRESU : D.1.1. - 05	