


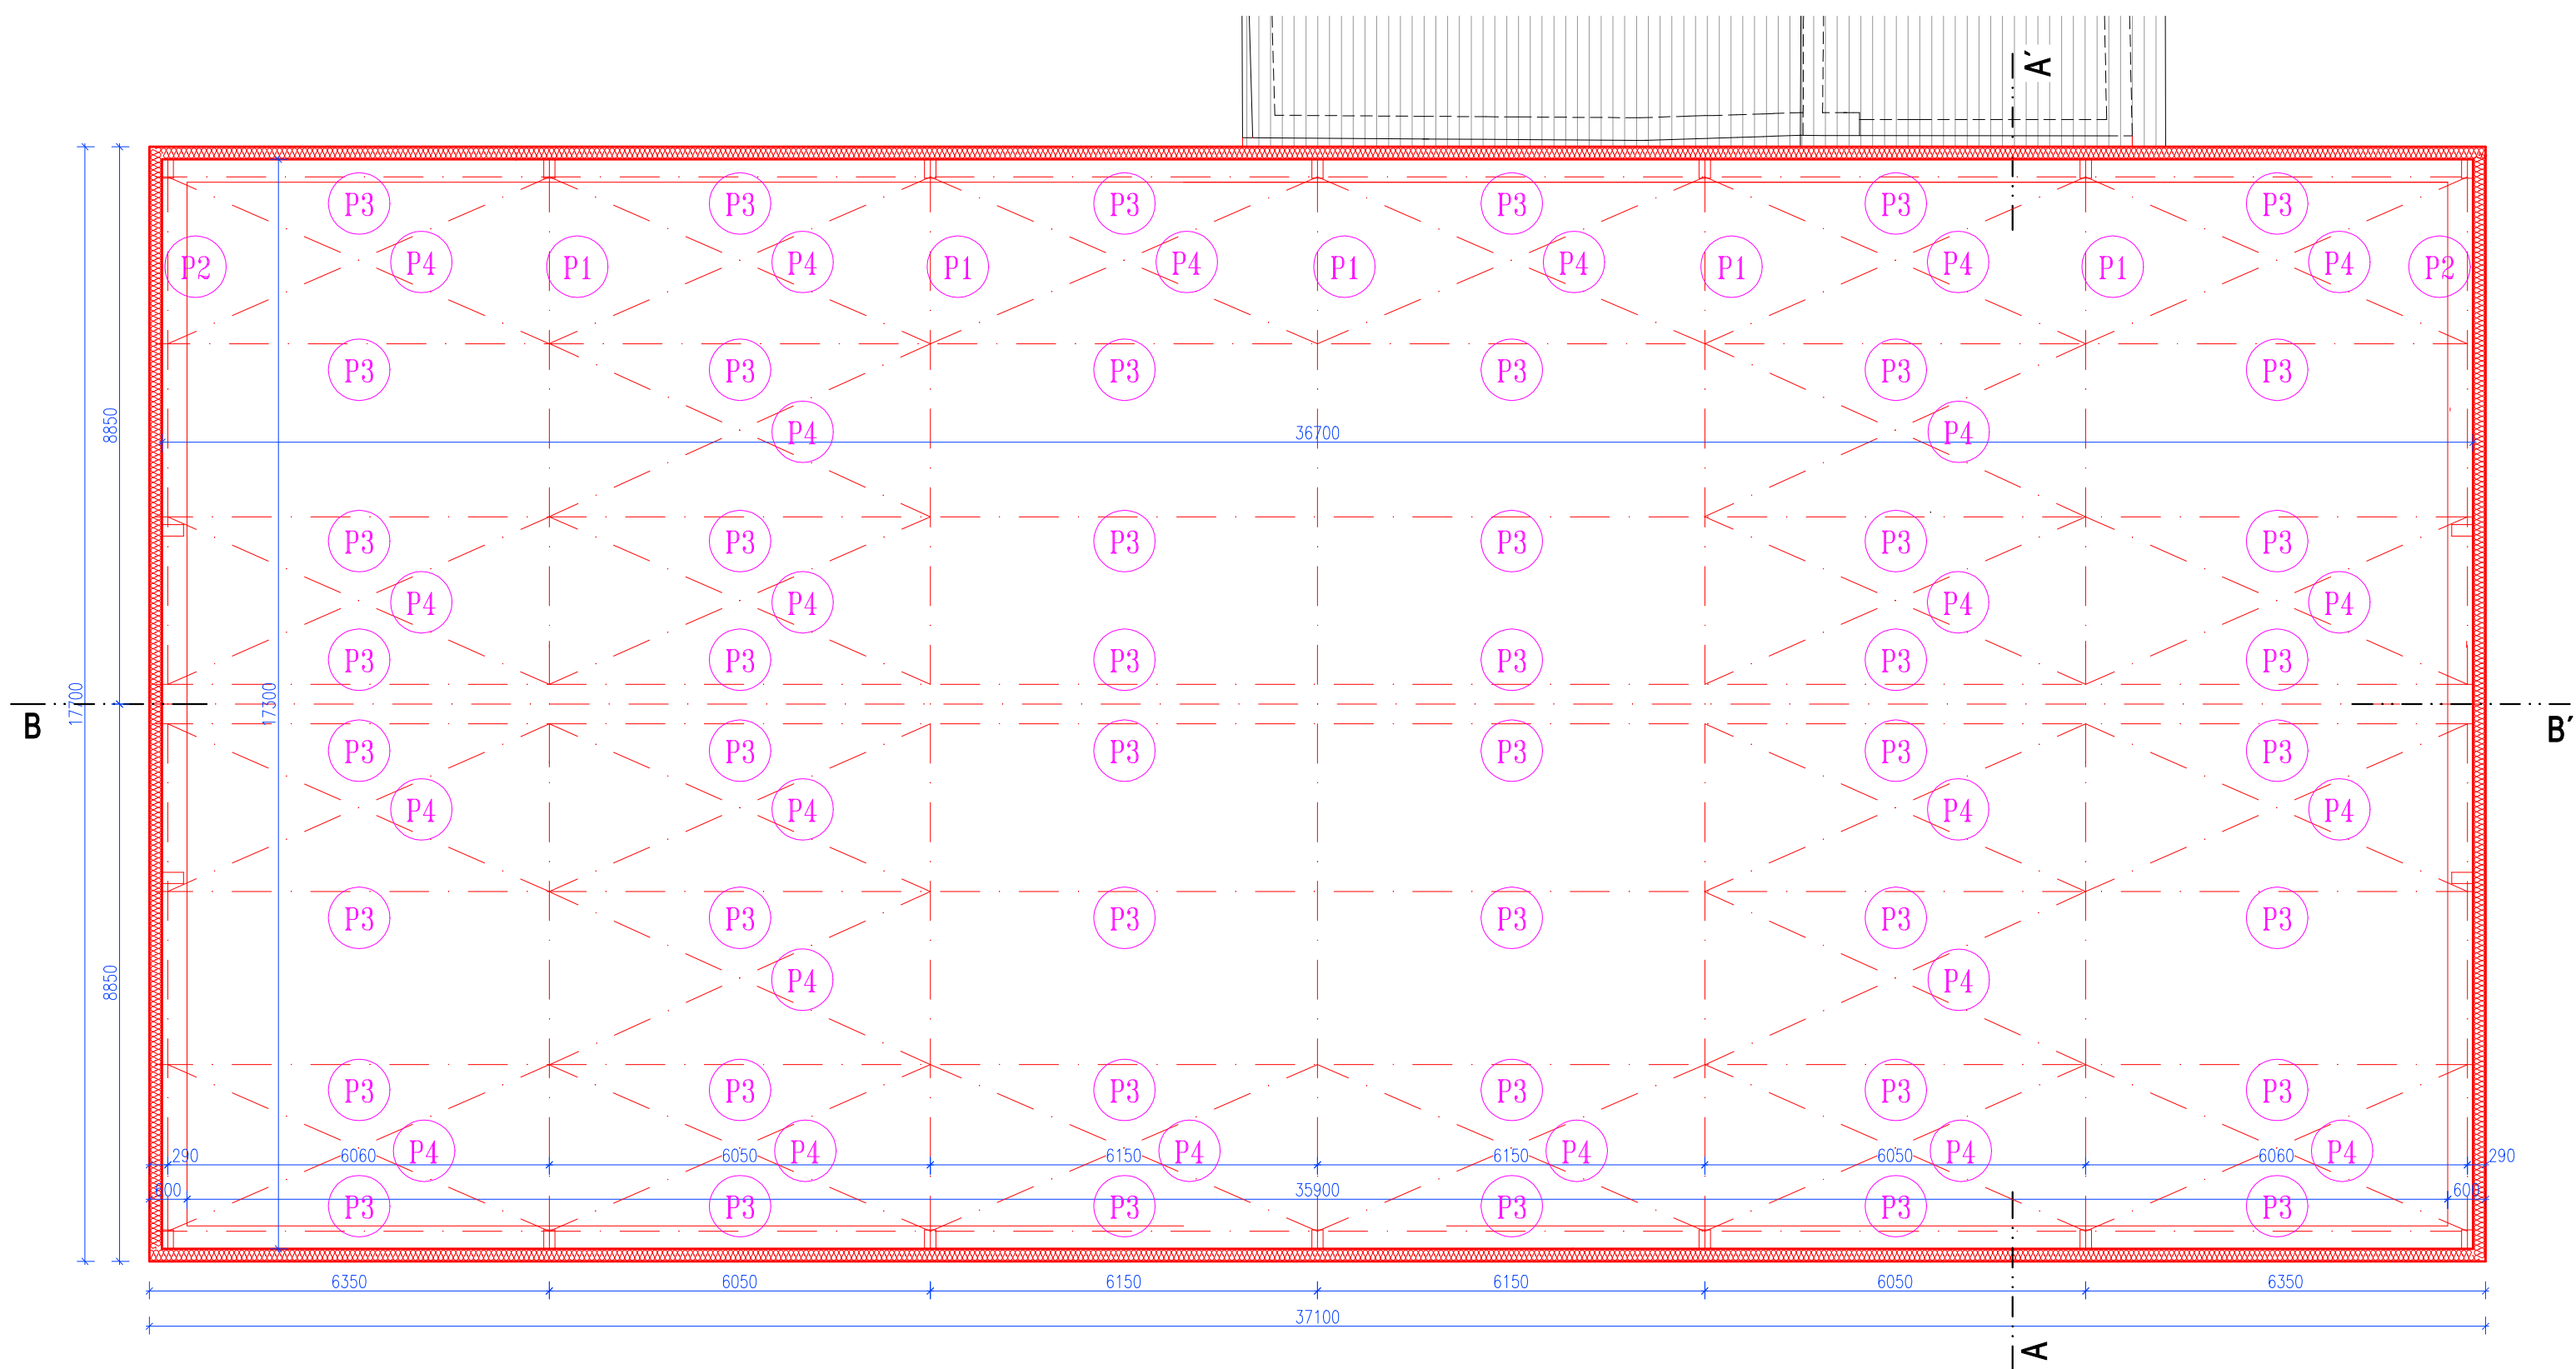

| Průřez           | Jméno materiálu | sum L [m] | sum V [m3] | M [kg/m] | sum G [kg] | sum Ao [m2] | sum Ai [m2] |
|------------------|-----------------|-----------|------------|----------|------------|-------------|-------------|
| 180x300          | GL 24h          | 121,587   | 6,566      | 22,68    | 2758       | 116,724     | 0           |
| 160x240          | GL 24h          | 214       | 8,218      | 16,128   | 3451       | 171,2       | 0           |
| 200x320          | GL 24h          | 292       | 18,688     | 26,88    | 7849       | 303,68      | 0           |
| O 70.0 X 5.0     | S 355           | 531,665   | 0,542      | 8,005    | 4256       | 116,919     | 100,217     |
| 180x340          | GL 24h          | 29,594    | 1,811      | 25,704   | 761        | 30,778      | 0           |
| 180x 1100 - 2000 |                 | 86,969    | 24,265     | 616,792  | 10191      | 300,912     | 0           |
| Celkem           |                 |           | 60,089     |          | 29266      | 1040,213    | 100,217     |
| SPOJ MAT         |                 |           |            |          | 2927       |             |             |

#### LEGENDA

- P1** VAZNÍKY V POLI (doplnit charakteristiku), délka 17300 mm
- P2** VAZNÍKY ŠTÍTOVÉ (doplnit charakteristiku), délka 17300 mm
- P3** VAZNICE 200x320 mm
- P4** ZAVĚTROVÁNÍ STŘECHY


#### LEGENDA KONSTRUKCÍ

##### NAVRHOVANÉ KONSTRUKCE

- BETONOVÉ KONSTRUKCE**
- TEPELNÁ IZOLACE**
- ZDIVO Z CIHELNÝCH TVÁRNIC**  
PŘÍČKOVÝCH TL. 125 a 150 mm
- ZDIVO Z CIHELNÝCH TVÁRNIC**  
TL. 250 mm
- ZDIVO Z CIHELNÝCH TVÁRNIC**  
TL. 360 mm
- OBVODOVÁ STĚNA**  
PANEL S IZOLAČNÍM JÁDREM Z MINERÁLNÍ VLNy  
TLOUŠŤKA OBVODOVÉHO PANELU 200 Mm  
U=0,21

##### STÁVAJÍCÍ KONSTRUKCE

- BETONOVÉ KONSTRUKCE**
- TEPELNÁ IZOLACE**
- ZDIVO Z CIHELNÝCH TVÁRNIC**  
PŘÍČKOVÝCH TL. 125 a 150 mm
- ZDIVO Z CIHELNÝCH TVÁRNIC**  
TL. 360, 400 a 500 mm

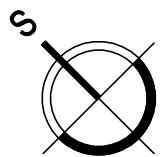

± 0,000 = 208,280 m.n.m. B.p.v.

|                                                         |         |                                                               |   |
|---------------------------------------------------------|---------|---------------------------------------------------------------|---|
| ZEMĚ : ČR                                               | AKCE :  | <b>NOVOSTAVBA TĚLOCVIČNY</b><br>KOMENSKÉHO 86, 798 21 BEDHOŠŤ | <b>CAD</b><br>ARCHITEKTONICKÁ A PROJEKČNÍ KANCELÁŘ<br>PROJEKT PLUS<br>s.r.o.<br>IČO: 25587293, DIČ: CZ25587293<br>798 01 PROSEJOV<br>TEL: 582 344 477<br>TEL: 582 344 446 |
| KRAJ : OLOMOUCKÝ                                        |         |                                                               |   |
| POVĚŘ.OBEC: PROSEJOV                                    |         |                                                               |   |
| MÍSTO : BEDHOŠŤ, k.ú. BEDHOŠŤ, p.č. 667, 668, 670/1     |         |                                                               |   |
| INVESTOR : OBEC BEDHOŠŤ, PROSEJOVSKÁ 13, 798 21 BEDHOŠŤ |         |                                                               |   |
| HLAV.ARCH. : ING.ARCH.L. LANGER                         | OBSAH : | PROJEKT STAVBY                                                | DATUM : říjen 2020   |
| ARCHITEKT : ING.ARCH.L. KUBINEC                         |         |                                                               | STUPĚŇ : DUSP   |
| HLAV.NÁZ.PROL. : -                                      |         |                                                               | MĚŘÍTKO : ČÍSLO VÝKRESU :   |
| VYPRACOVAL : ING.ARCH.L. KUBINEC                        |         | PŮDORYS - KONSTRUKCE STŘECHY                                  | 1:100 D.1.1. - 06   |