


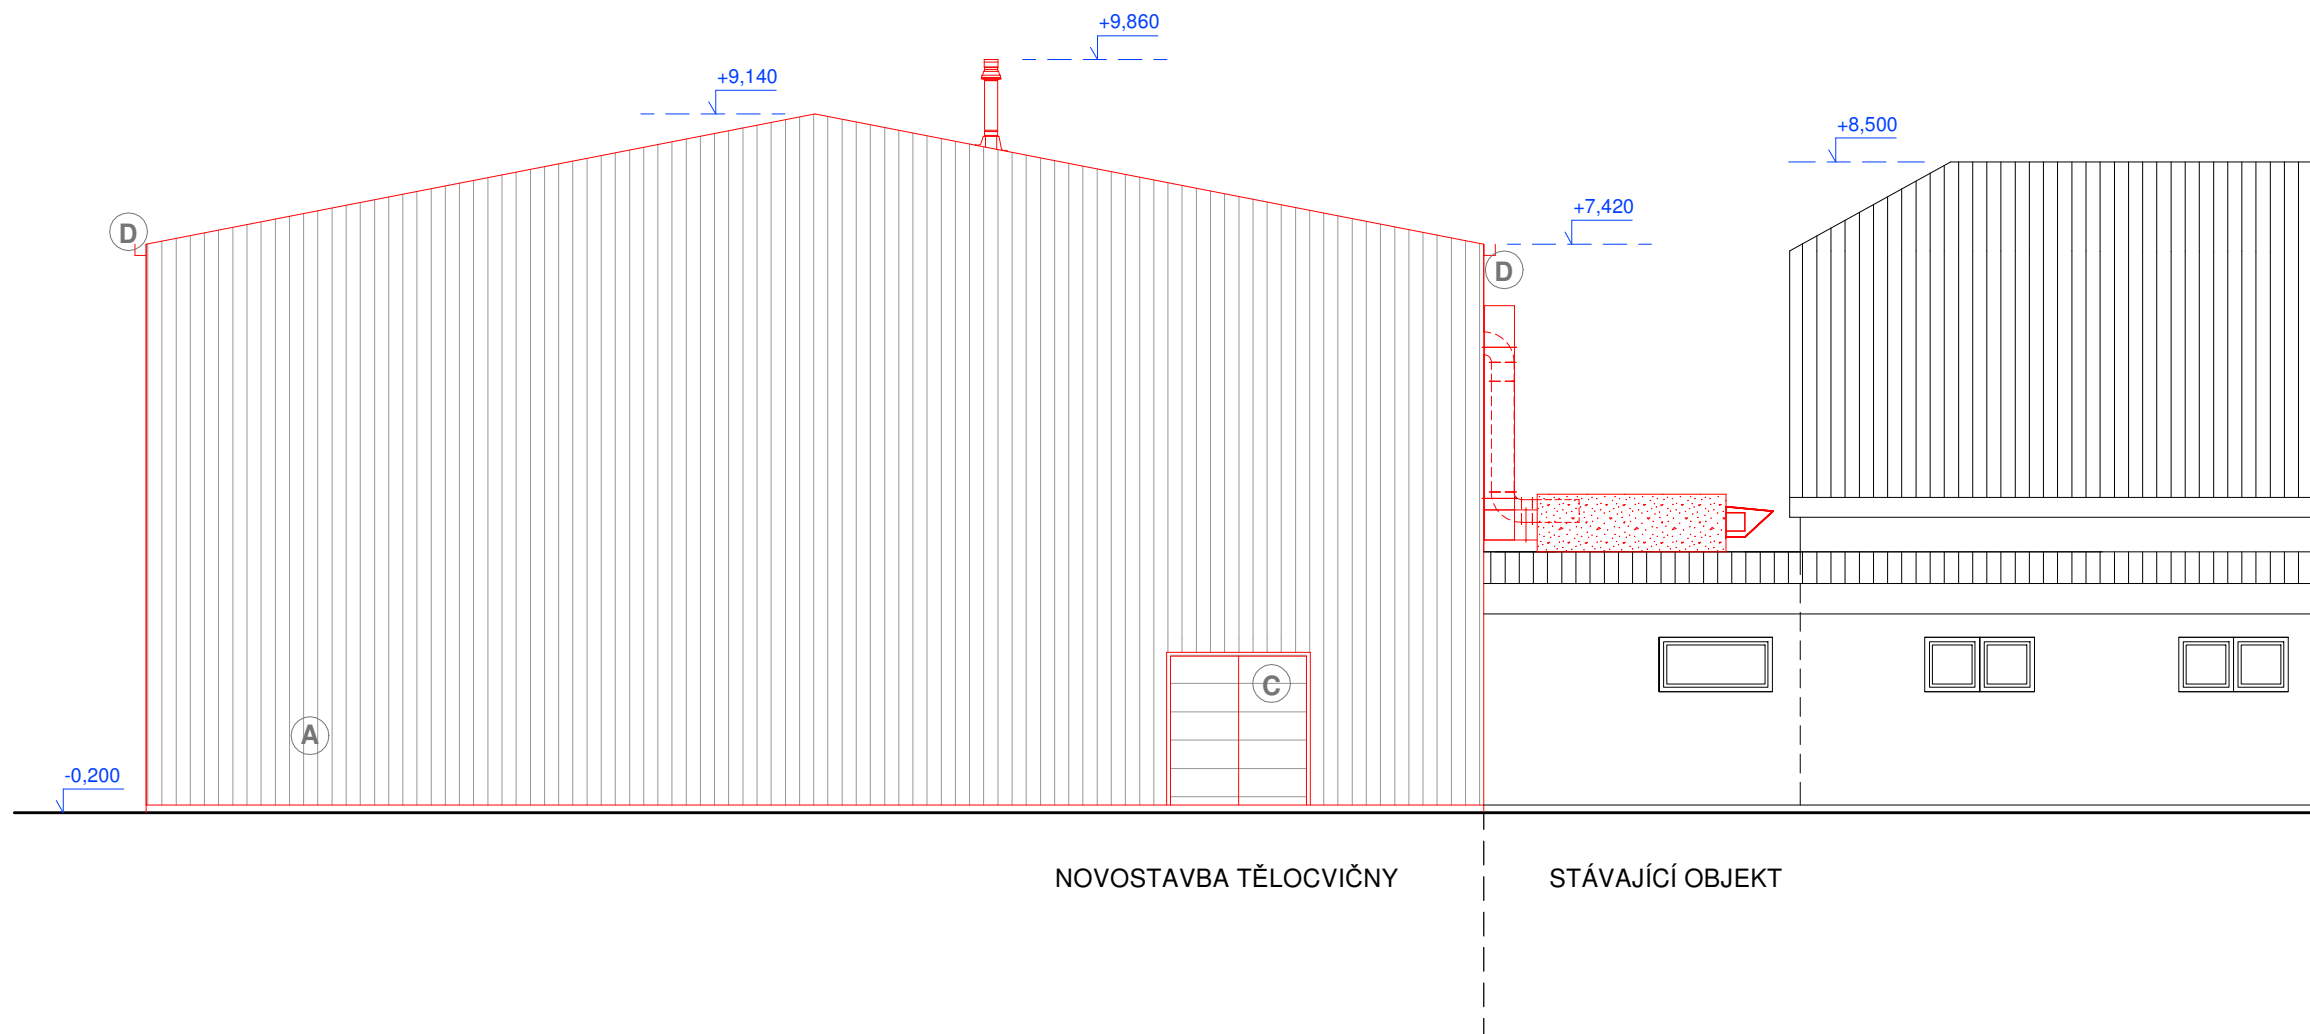

LEGENDA POVRCHOVÝCH ÚPRAV

- A** FASÁDNÍ SENDVIČOVÉ PANELE S PLECHOVÝM POVRCHEM - ODSTÍN ŠEDÁ
- B** STŘEŠNÍ SENDVIČOVÉ PANELE S PLECHOVOU KRYTINOU - ODSTÍN ŠEDÁ
- C** OKNA A VSTUPNÍ DVEŘE PLASTOVÁ - BARVA TMAVĚŠEDÁ
- D** KLEMPÍŘSKÉ VÝROBKY - BARVA TMAVĚŠEDÁ

± 0,000 = 208,280 m.n.m. B.p.v.

ZEMĚ : ČR		AKCE : NOVOSTAVBA TĚLOCVIČNY KOMENSKÉHO 86, 798 21 BEDIHOŠŤ	 ARCHITEKTONICKÁ A PROJEKČNÍ KANCELÁŘ RIEGROVA 2 796 01 PROSTĚJOV Tel.: 582 344 477 Fax: 582 344 446 PROJEKT PLUS s.r.o. Ing. arch. LADISLAV LANGER jednatel – IČO: 25587293, DIČ: CZ25587293		
KRAJ : OLOMOUCKÝ					
POVĚŘ.OBEC: PROSTĚJOV					
MÍSTO : BEDIHOŠŤ, k.ú. BEDIHOŠŤ, p.č. 567, 569, 570/1					
INVESTOR : OBEC BEDIHOŠŤ, PROSTĚJOVSKÁ 13, 798 21 BEDIHOŠŤ					
HLAV.ARCH. : ING.ARCH.L. LANGER :		OBSAH : PROJEKT STAVBY POHLED JIHOVÝCHODNÍ	DATUM : říjen 2020		VÝTISK. Č.
ARCHITEKT : ING.ARCH. L. KUBINEC :			STUPEŇ : DUSP		
HLAV.INŽ.PROJ. : - :			MĚŘITKO : ČÍSLO VÝKRESU :		
VYPRACOVAL : ING.ARCH.L.KUBINEC :			1:100 D.1.1. - 11		