



VYTÁPĚNÍ PŮDORYS 1NP - NOVÝ STAV

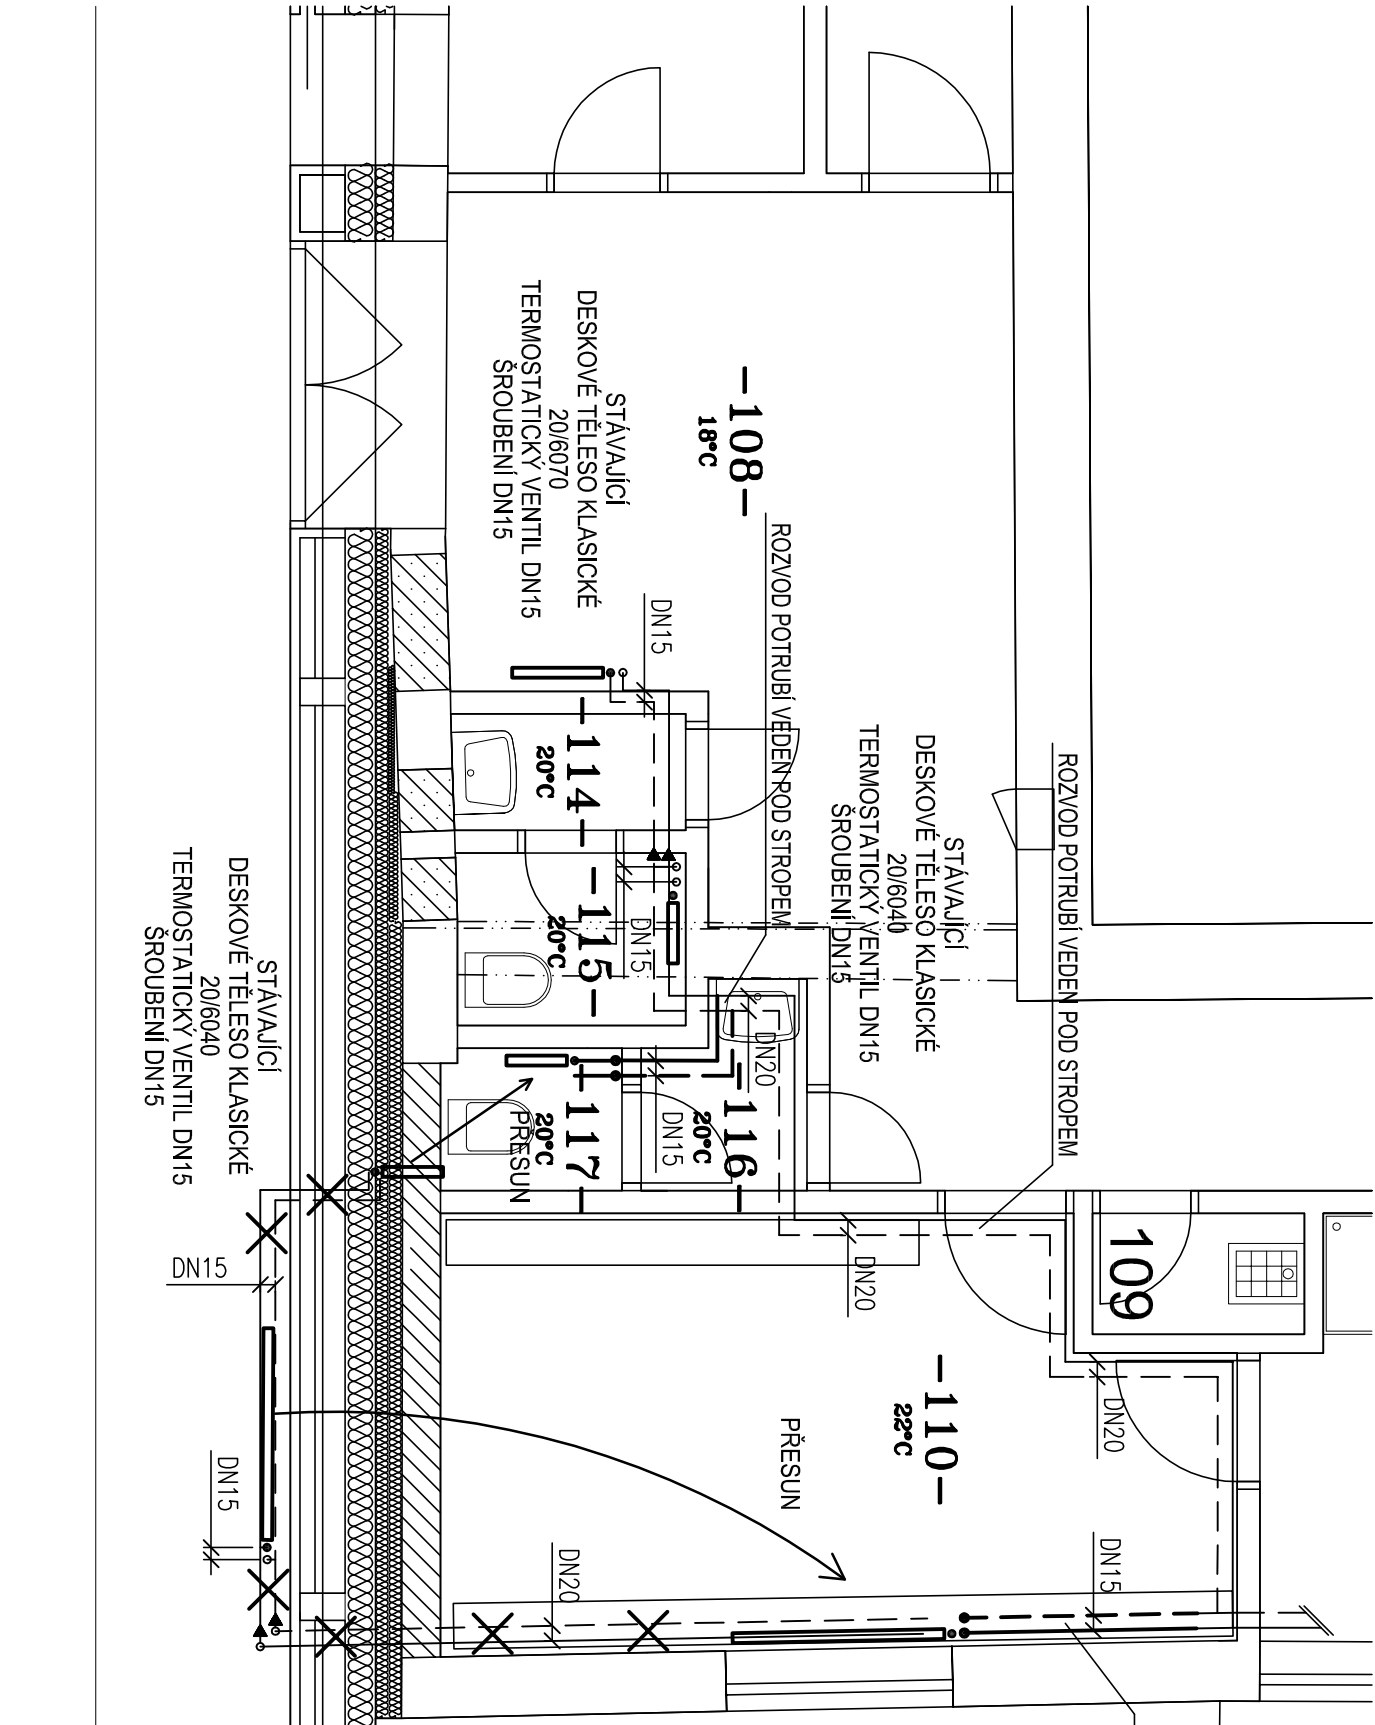

LEGENDA:

- ROZVOD TOPNÉ VODY - PŘÍVOD
- ROZVOD TOPNÉ VODY - VRÁT

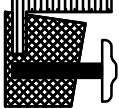

ZODP. PROJEKTANT	VYPRACOVAL	KRESLIL
VYŘOUBAL Aleš	JUNGMANN Adam	hp DesignJet 500
KRAJ: OLMOUCKÝ	STAV.ÚŘ.: PROSTĚJOV	OBEČ.ÚŘ.: BEDIHOŠŤ
INVESTOR	Obec Bedihošť, Prostějovská 13, 798 21 Bedihošť	
AKCE:		
NOVOSTAVBA TĚLOCVIČNÝ Komenského 86, 798 21 Bedihošť		
OBSAH: VYTÁPĚNÍ PŮDORYS 1NP - NOVÝ STAV		

V-PROJEKT	
Prostějov, v.o.s.	
Újezd 2175/9a, 796 01 Prostějov	
tel.:582 333 111, email: vprojekt@vprojekt.cz	
STUPEŇ:	DUSP
DATUM:	10 / 2020
FORMÁT:	02 A4
ZAK. ČÍSLO	380920
MĚŘÍTKO	ČÍSLO VÝKR.
1:50	D.1.4.a.f.2.04