
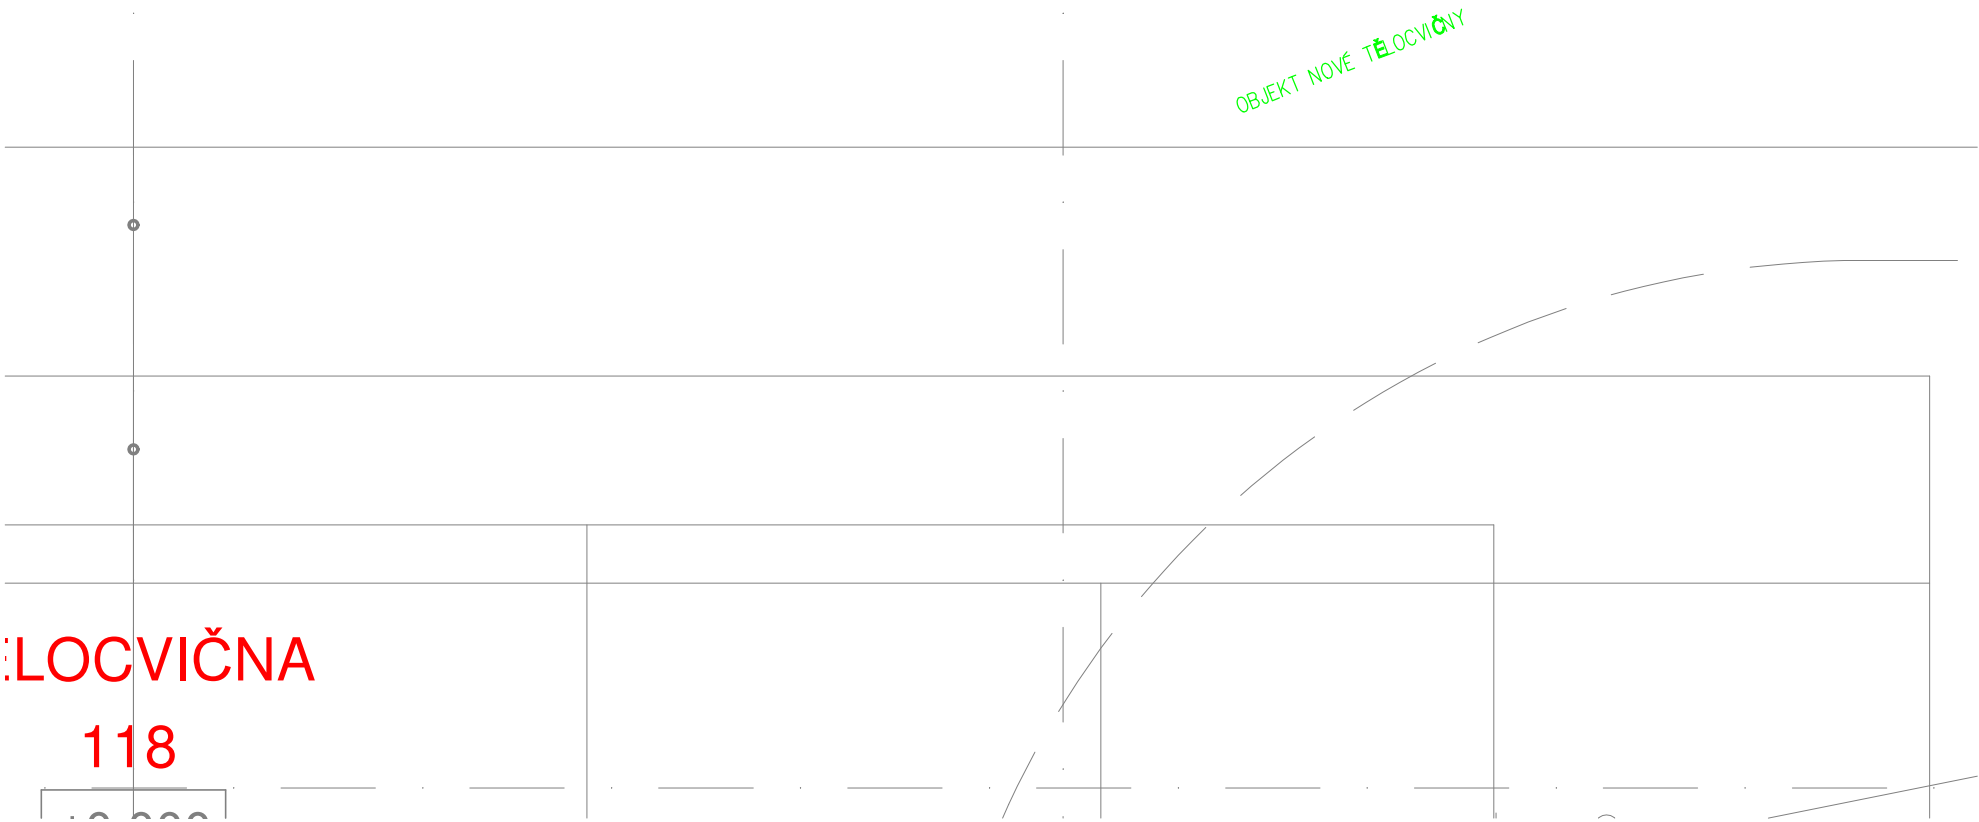


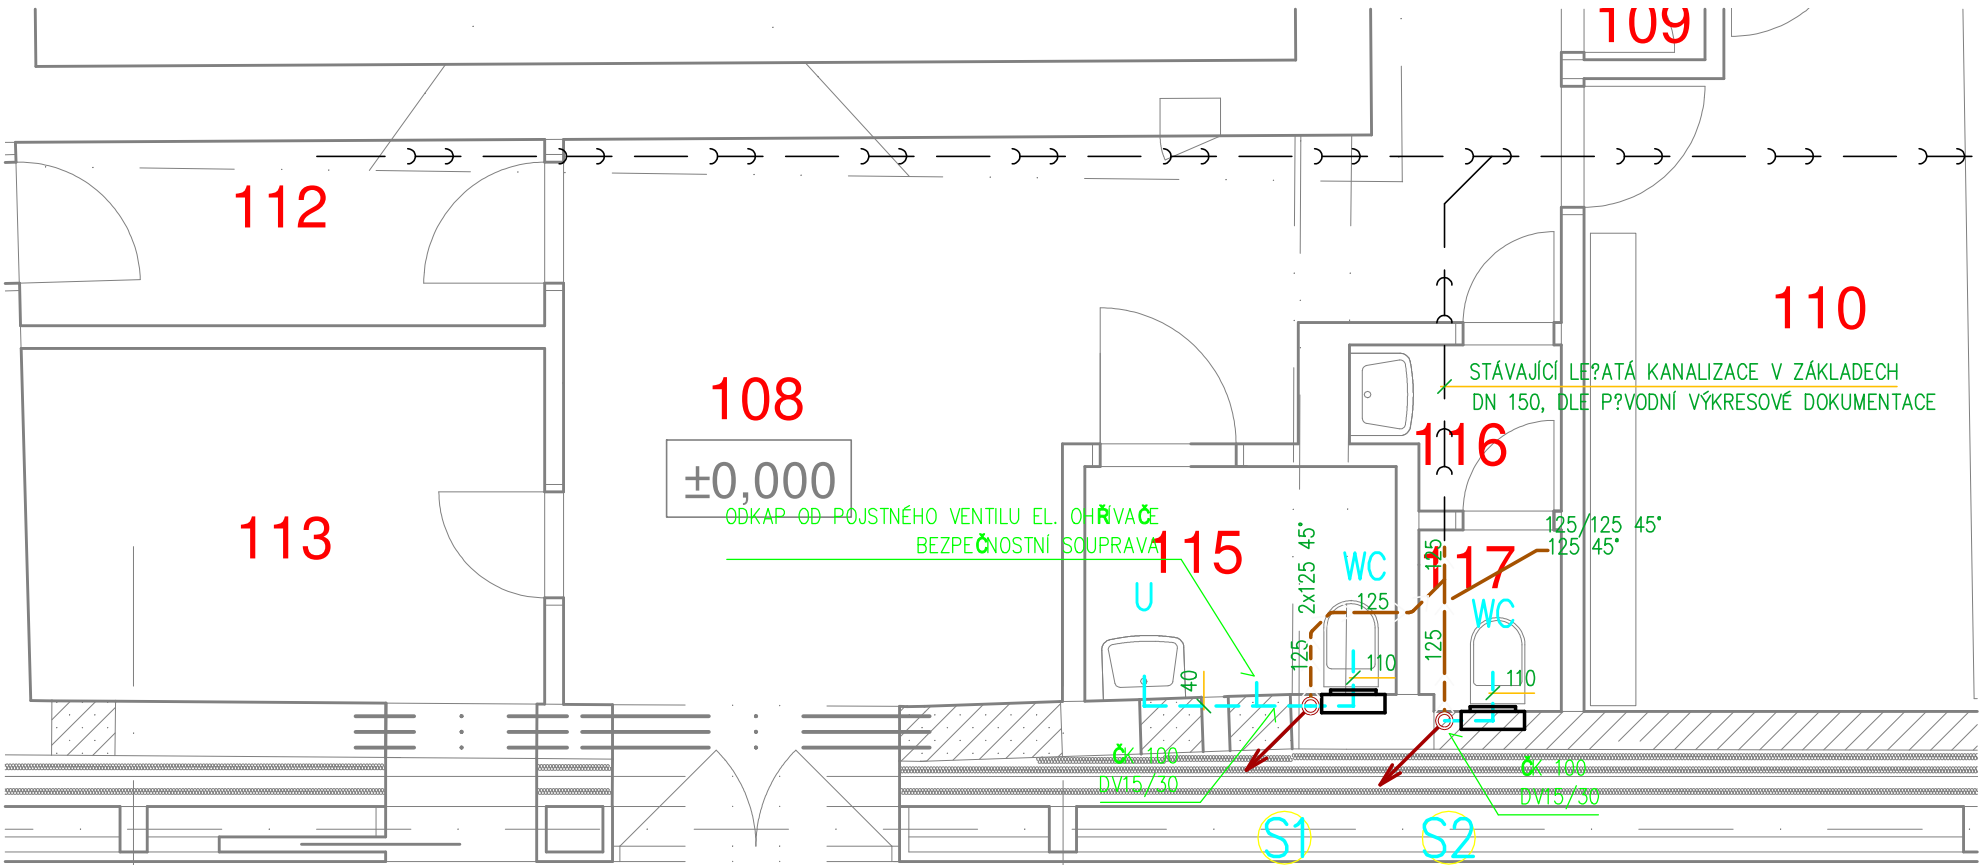

LEGENDA

- NOVÁ P?IPOJOVACÍ POTRUBÍ KANALIZACE (HT)
- NOVÁ SPLA?KOVÁ KANALIZACE (KG)
- NOVÁ STUDENÁ VODA PITNÁ NOVÁ (PPR, PN20)
- NOVÁ TEPLÁ VODA (PPR-PN20)
- NOVÁ PO?ÁRNÍ VODA (PPR-PN20)
- STÁVAJÍCÍ STUDENÁ VODA (PE)
- STÁVAJÍCÍ KANALIZACE
- STÁVAJÍCÍ STUDENÁ VODA-PPR
- STÁVAJÍCÍ TEPLÁ VODA-PPR

U UMYVADLO Š. 55cm
-STOJÁNKOVÁ PÁKOVÁ BATERIE UMYVADLOVÁ
-ZÁPACHOVÁ UZÁVĚRKA DN40, POLOSLOUP
-2xROHOVÝ VENTIL 1/2"-3/8"
-2xPANCĚROVÁ HADIČKA

WC KLOZET ZÁVĚSNÝ
-NOSNÁ KONSTRUKCE PRO ZÁVĚSNÉ WC (NÁDRŽKA, ROHOVÝ VENTIL)
-OVLÁDACÍ TLAČITKO
-SEDÁTKO DUROPLASTOVÉ

ZO NOVÝ EL. MALOOBJEMOVÝ OHŘÍVAČ TEPLÉ VODY
TLAKOVÝ, OBJEM 5 L/2 KW/230V
ZABEZPEČOVACÍ SOUPRAVA (ZPĚTNÝ VENTIL, REDUKČNÍ VENTIL, POJISTNÝ VENTIL, VÝLEVKVA DO KANALIZACE), UMÍSTĚNO V UZAMYKATELNÉ SKŘÍNKĚ

H HYDRANTOVÁ SKŘÍŇ D19/20
-MONTÁŽ POD OMÍTKU
-TVAROVĚ STÁLÁ HADICE PR. 19 mm, DÉLKY 20 M
-PRŮMĚR VÝSTŘIKOVÉ HADICE 7 mm

- KK KULOVÝ KOHOUT
- ZK ZP?TNÁ Klapka
- KK S VYP. KULOVÝ KOHOUT S VYPOU?T?NÍM

S1 STOUPACÍ POTRUBÍ SPLA?KOVÉ KANALIZACE

TĚLOCVIČNA
118

ZEMĚ : ČR	AKCE :	ARCHITEKTONICKÁ A PROJEKČNÍ KANCELÁŘ PROJEKT PLUS s.r.o. Ing. arch. LADISLAV LANGER jednatelem - IČO: 25587293, DIČ: CZ25587293
KRAJ : OLOMOUCKÝ	NOVOSTAVBA TĚLOCVIČNY KOMENSKÉHO 86, 798 21 BEDIHOŠŤ	
POVĚŘ.OBEC: PROSTĚJOV	570/1	
MÍSTO : BEDIHOŠŤ, k.ú. BEDIHOŠŤ, p.č. 567, 568,	INVESTOR : OBEC BEDIHOŠŤ, PROSTĚJOVSKÁ 13, 798 21 BEDIHOŠŤ	
HLAV.ARCH. : ING.ARCH.L. LANGER :	OBSAH : ZDRAVOTNĚ TECHNICKÉ INSTALACE	ARCH. ČÍSLO : 1332
ARCHITEKT : ING.ARCH. L. KUBINEC :	Půdorys 1.np-kanalizace	DATUM : září 2020
HLAV.INŽ.PROJ. : - :		STUPEŇ : PS
VYPRACOVAL : O. PŘIBIL :		MĚRÍTKO : 1:50
		ČÍSLO VÝKRESU : D.1.4.e-03
		VÝTISK. Č.