


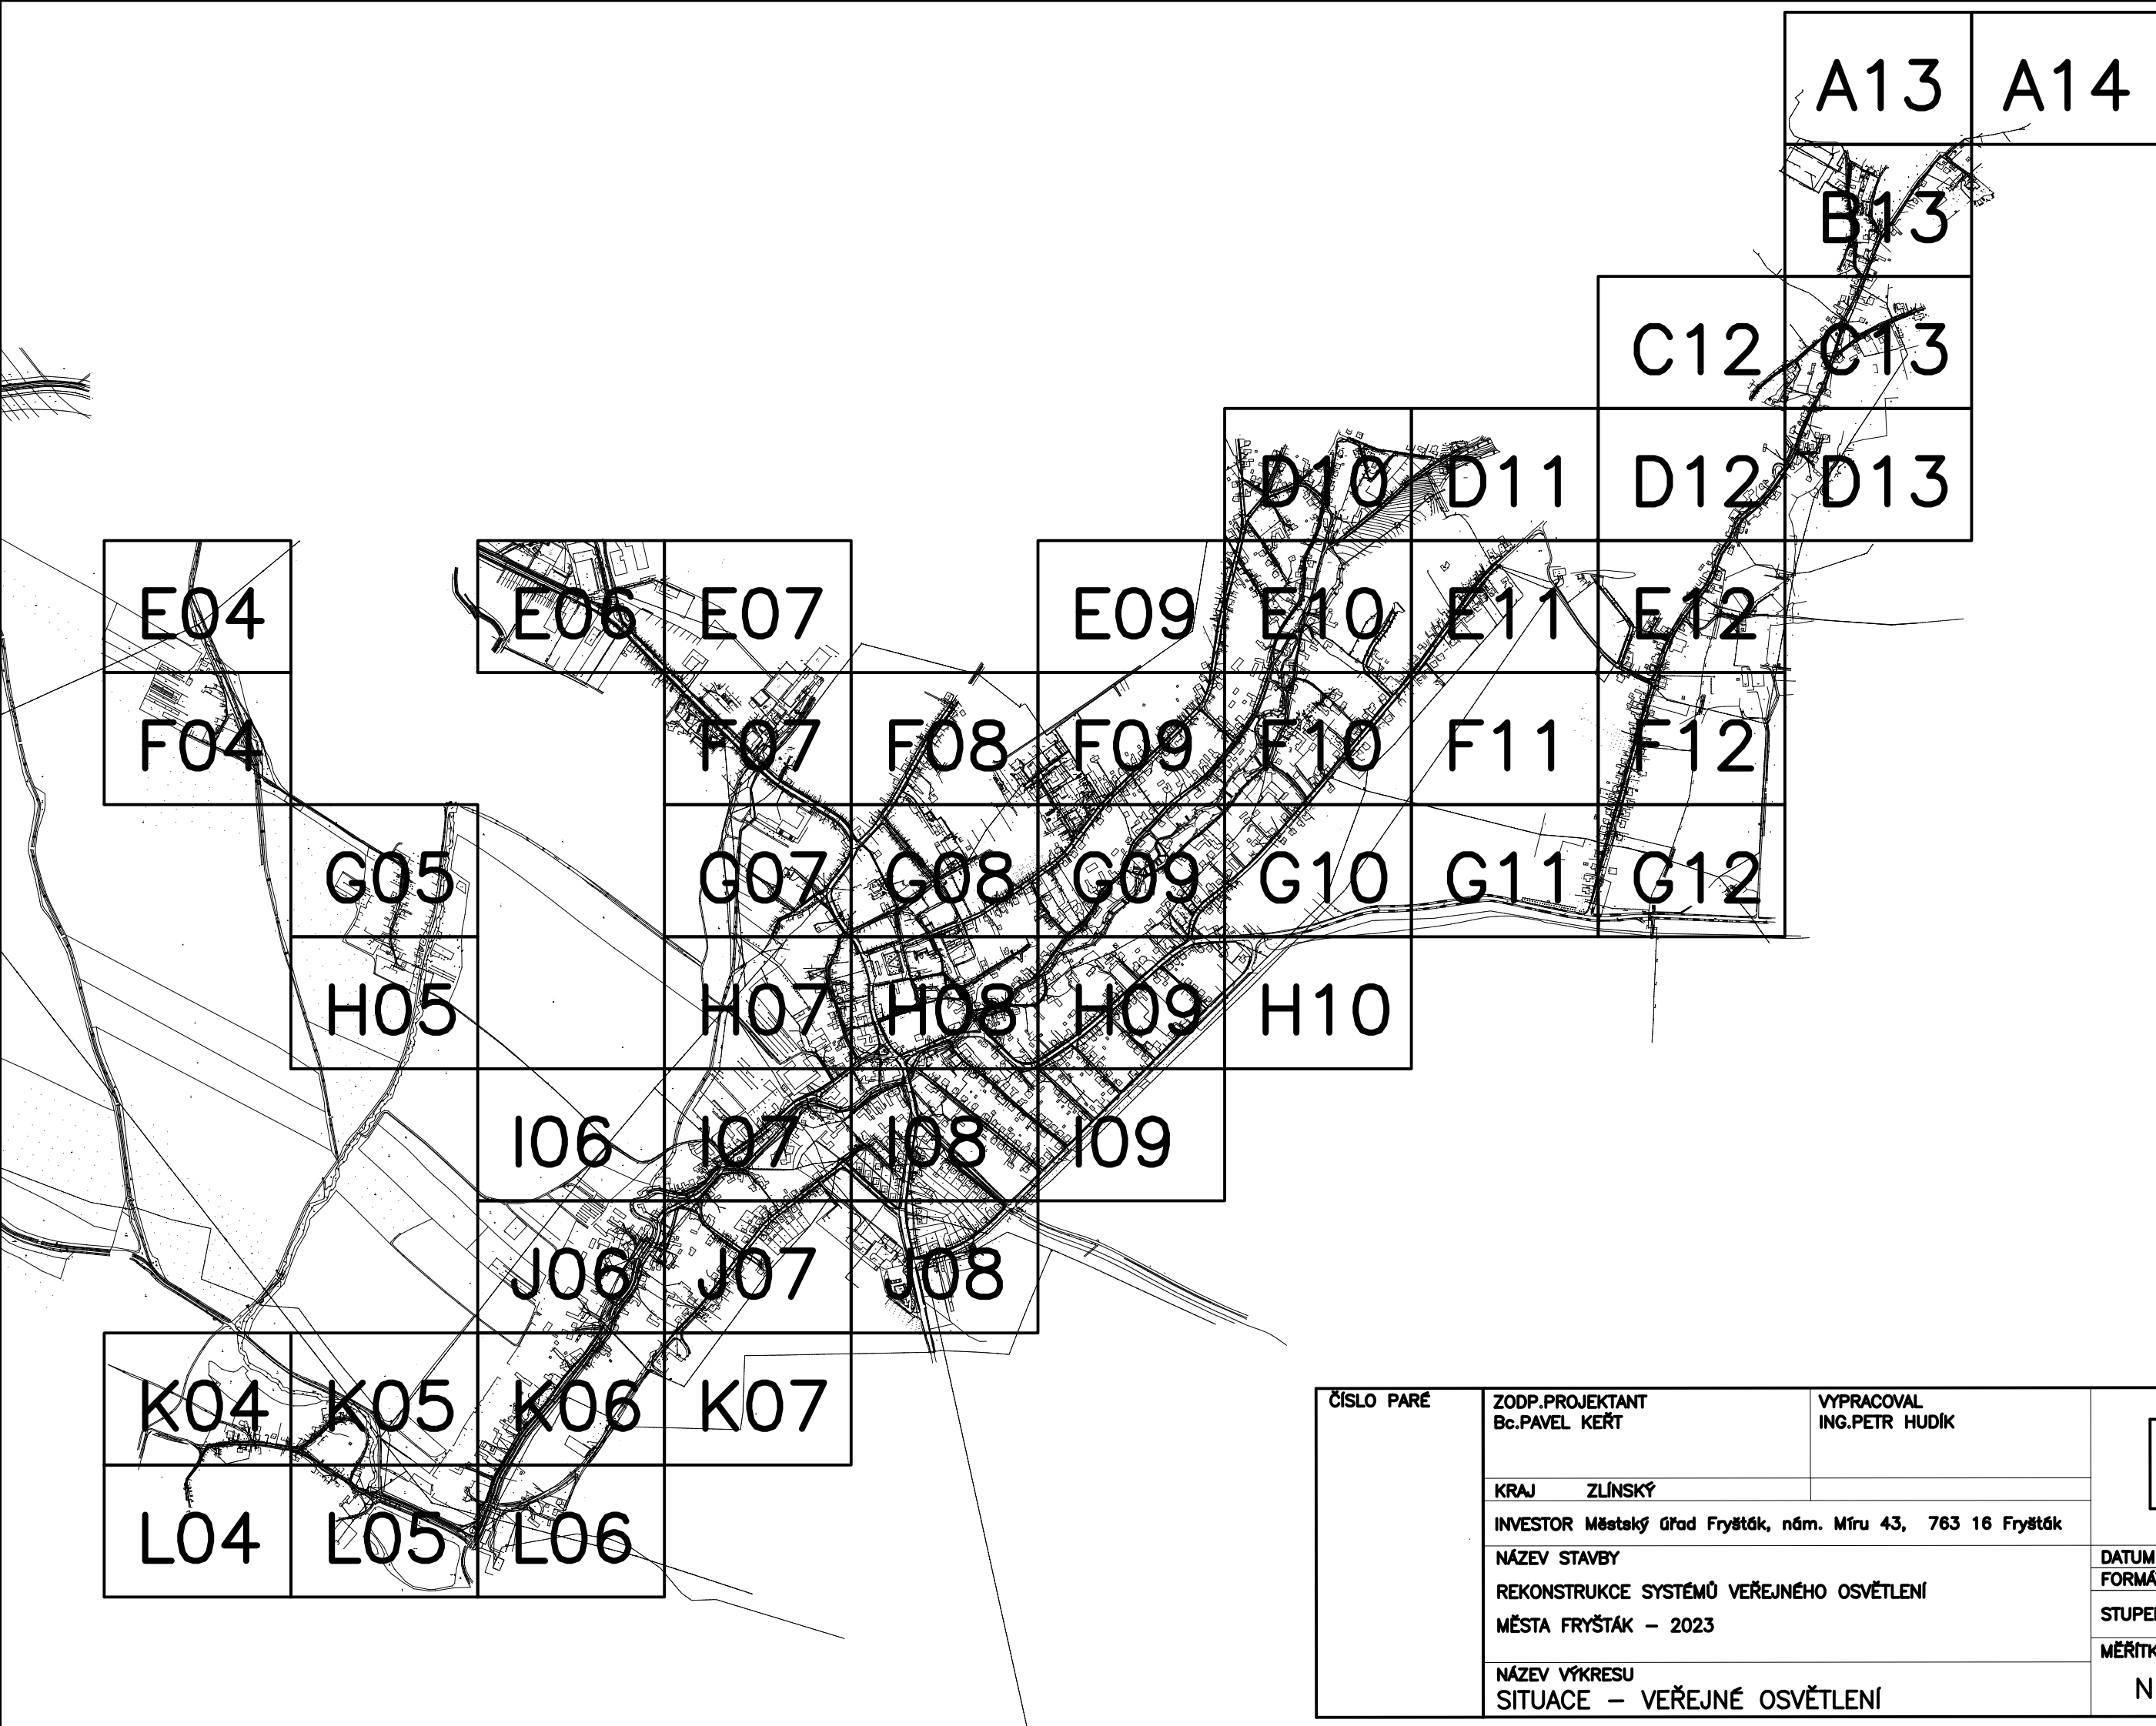

ČÍSLO PARÉ	ZODP.PROJEKTANT Bc.PAVEL KEŘT	VYPRACOVAL ING.PETR HUDÍK	AKTÉ	
	KRAJ ZLÍNSKÝ			
	INVESTOR Městský úřad Fryšták, nám. Míru 43, 763 16 Fryšták			
	NÁZEV STAVBY REKONSTRUKCE SYSTÉMŮ VEŘEJNÉHO OSVĚTLENÍ MĚSTA FRYŠTÁK – 2023		DATUM	12/2023
	NÁZEV VÝKRESU SITUACE – VEŘEJNÉ OSVĚTLENÍ		FORMÁT	100A4
			STUPEŇ	DPRS
			MĚŘÍTKO	Č.VÝKRESU
			N	ELO1

LEGENDA ZNAČEK


 **A–N** SVÍTIDLO VEŘEJNÉHO OSVĚTLENÍ URČENÉ K OBNOVĚ

ZPŮSOB OZNAČENÍ SVÍTIDEL

- A – NOVÉ SVÍTIDLO – LED 10W, 2700K, IP65 + přepěťová ochrana vč. pojistky, CHARAKTERISTIKA 0, stmívatelné 4DIM nast. AmpDIM, DLE STANDARDU MĚSTA FRYŠTÁK, STÁVAJÍCÍ SLOUP/STOŽÁR, viz. TECHN. ZPRÁVA
- B – NOVÉ SVÍTIDLO – LED 20W, 2700K, IP65 + přepěťová ochrana vč. pojistky, CHARAKTERISTIKA 0, stmívatelné 4DIM nast. AmpDIM, DLE STANDARDU MĚSTA FRYŠTÁK, STÁVAJÍCÍ SLOUP/STOŽÁR, viz. TECHN. ZPRÁVA
- C – NOVÉ SVÍTIDLO – LED 30W, 2700K, IP65 + přepěťová ochrana vč. pojistky, CHARAKTERISTIKA 0, stmívatelné 4DIM nast. AmpDIM, DLE STANDARDU MĚSTA FRYŠTÁK, STÁVAJÍCÍ SLOUP/STOŽÁR, viz. TECHN. ZPRÁVA
- D – NOVÉ SVÍTIDLO – LED 40W, 2700K, IP65 + přepěťová ochrana vč. pojistky, CHARAKTERISTIKA 0, stmívatelné 4DIM nast. AmpDIM, DLE STANDARDU MĚSTA FRYŠTÁK, STÁVAJÍCÍ SLOUP/STOŽÁR, viz. TECHN. ZPRÁVA
- E – NOVÉ SVÍTIDLO – LED 50W, 2700K, IP65 + přepěťová ochrana vč. pojistky, CHARAKTERISTIKA 0, stmívatelné 4DIM nast. AmpDIM, DLE STANDARDU MĚSTA FRYŠTÁK, STÁVAJÍCÍ SLOUP/STOŽÁR, viz. TECHN. ZPRÁVA
- F – NOVÉ SVÍTIDLO – LED 60W, 2700K, IP65 + přepěťová ochrana vč. pojistky, CHARAKTERISTIKA 0, stmívatelné 4DIM nast. AmpDIM, DLE STANDARDU MĚSTA FRYŠTÁK, STÁVAJÍCÍ SLOUP/STOŽÁR, viz. TECHN. ZPRÁVA
- J – NOVÉ SVÍTIDLO – LED 11,3W, 2700K, IP65 + přepěťová ochrana vč. pojistky, CHARAKTERISTIKA P54, stmívatelné 4DIM nast. AmpDIM, DLE STANDARDU MĚSTA FRYŠTÁK, STÁVAJÍCÍ SLOUP/STOŽÁR, viz. TECHN. ZPRÁVA
- K – NOVÉ SVÍTIDLO – LED 12,5W, 2700K, IP65 + přepěťová ochrana vč. pojistky, CHARAKTERISTIKA M17, stmívatelné 4DIM nast. AmpDIM, DLE STANDARDU MĚSTA FRYŠTÁK, STÁVAJÍCÍ SLOUP/STOŽÁR, viz. TECHN. ZPRÁVA
- L – NOVÉ SVÍTIDLO – LED 16,2W, 2700K, IP65 + přepěťová ochrana vč. pojistky, CHARAKTERISTIKA P54, stmívatelné 4DIM nast. AmpDIM, DLE STANDARDU MĚSTA FRYŠTÁK, STÁVAJÍCÍ SLOUP/STOŽÁR, viz. TECHN. ZPRÁVA
- M – NOVÉ SVÍTIDLO – LED 37,2W, 2700K, IP65 + přepěťová ochrana vč. pojistky, CHARAKTERISTIKA P52, stmívatelné 4DIM nast. AmpDIM, DLE STANDARDU MĚSTA FRYŠTÁK, STÁVAJÍCÍ SLOUP/STOŽÁR, viz. TECHN. ZPRÁVA
- N – NOVÉ SVÍTIDLO – LED 48,9W, 2700K, IP65 + přepěťová ochrana vč. pojistky, CHARAKTERISTIKA U02, stmívatelné 4DIM nast. AmpDIM, DLE STANDARDU MĚSTA FRYŠTÁK, STÁVAJÍCÍ SLOUP/STOŽÁR, viz. TECHN. ZPRÁVA

A13

A13

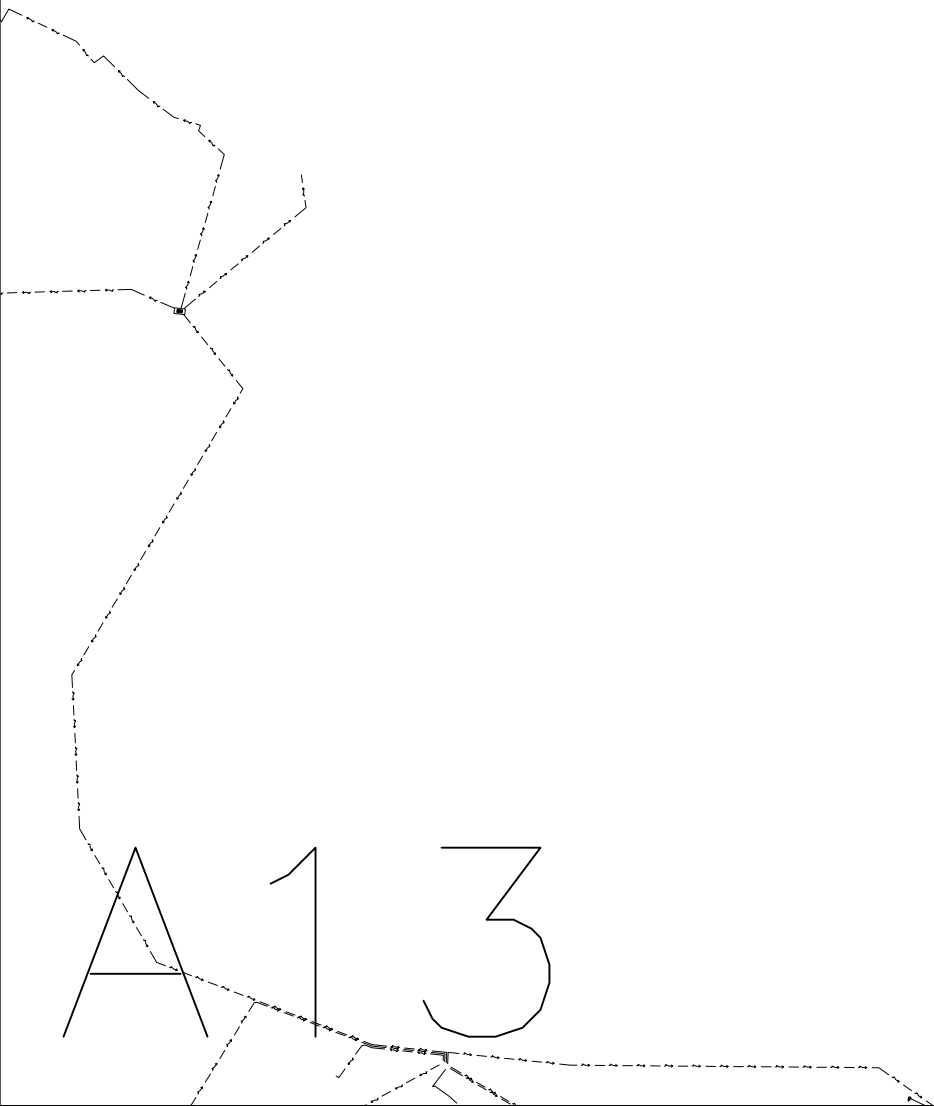


A13

016.02.038

8 B

A14

A14

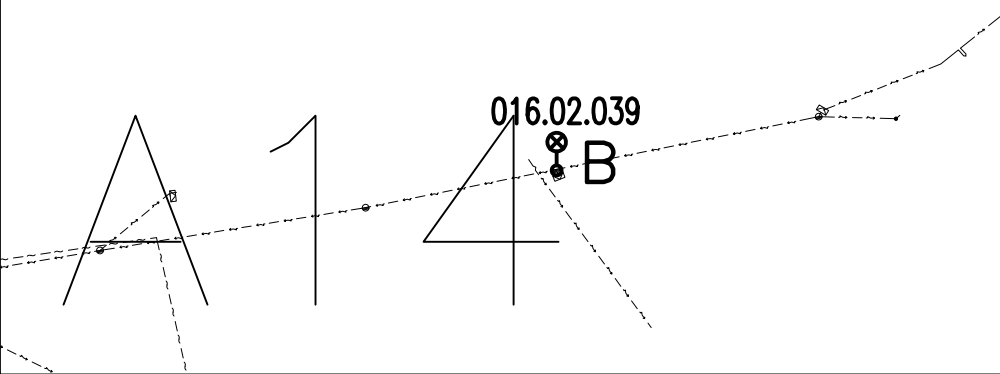


A14



C12


C12

C12

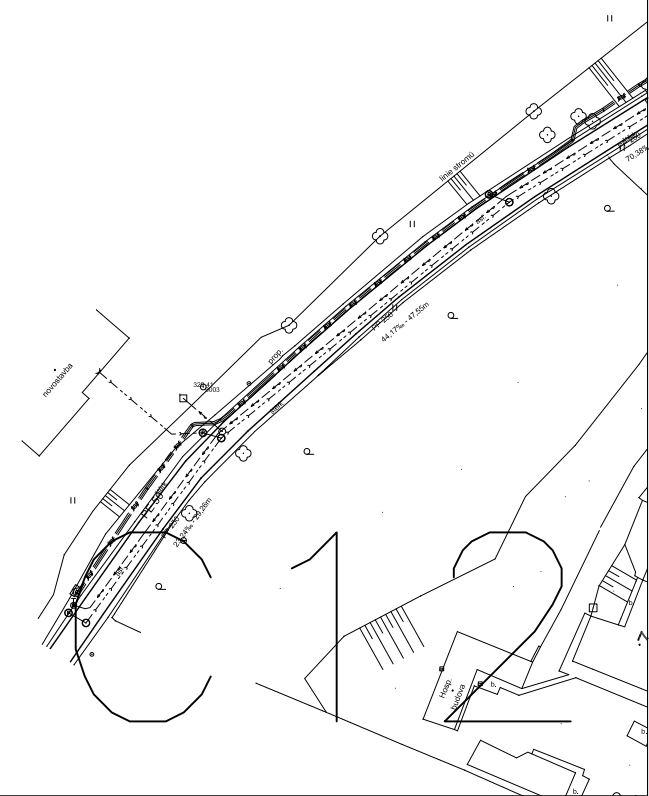

C13


C13

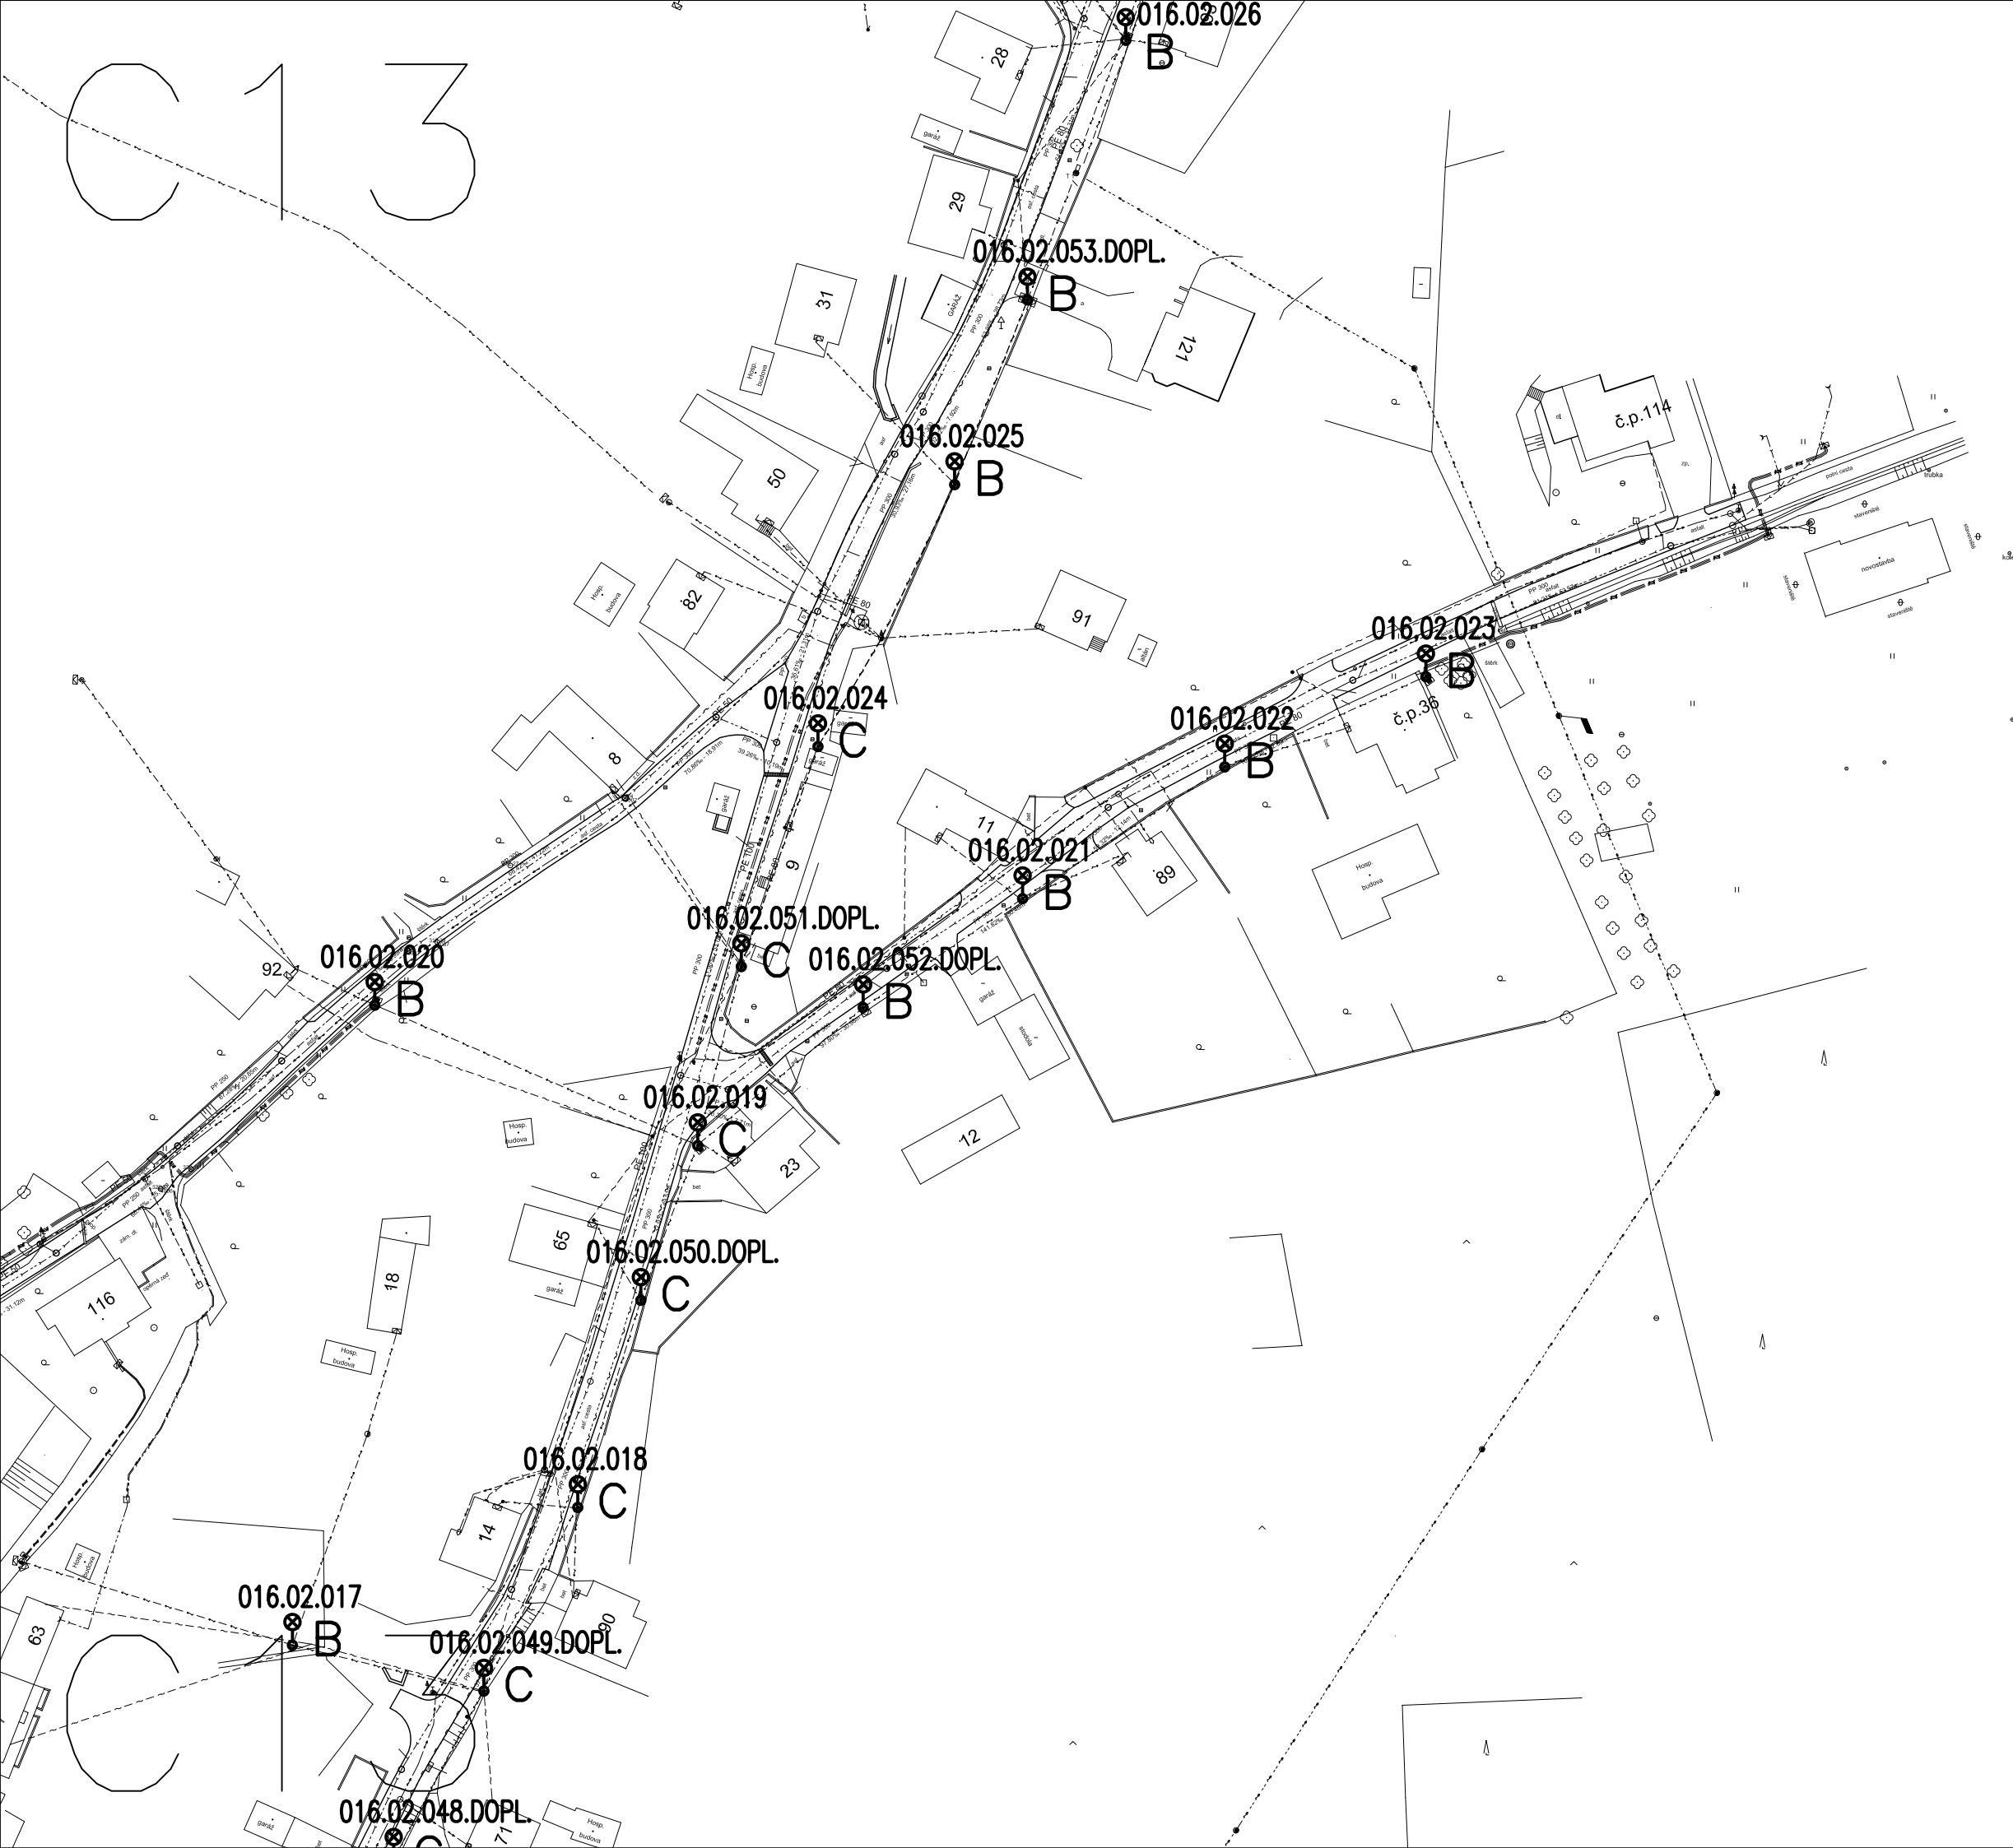

C13

D10

D10

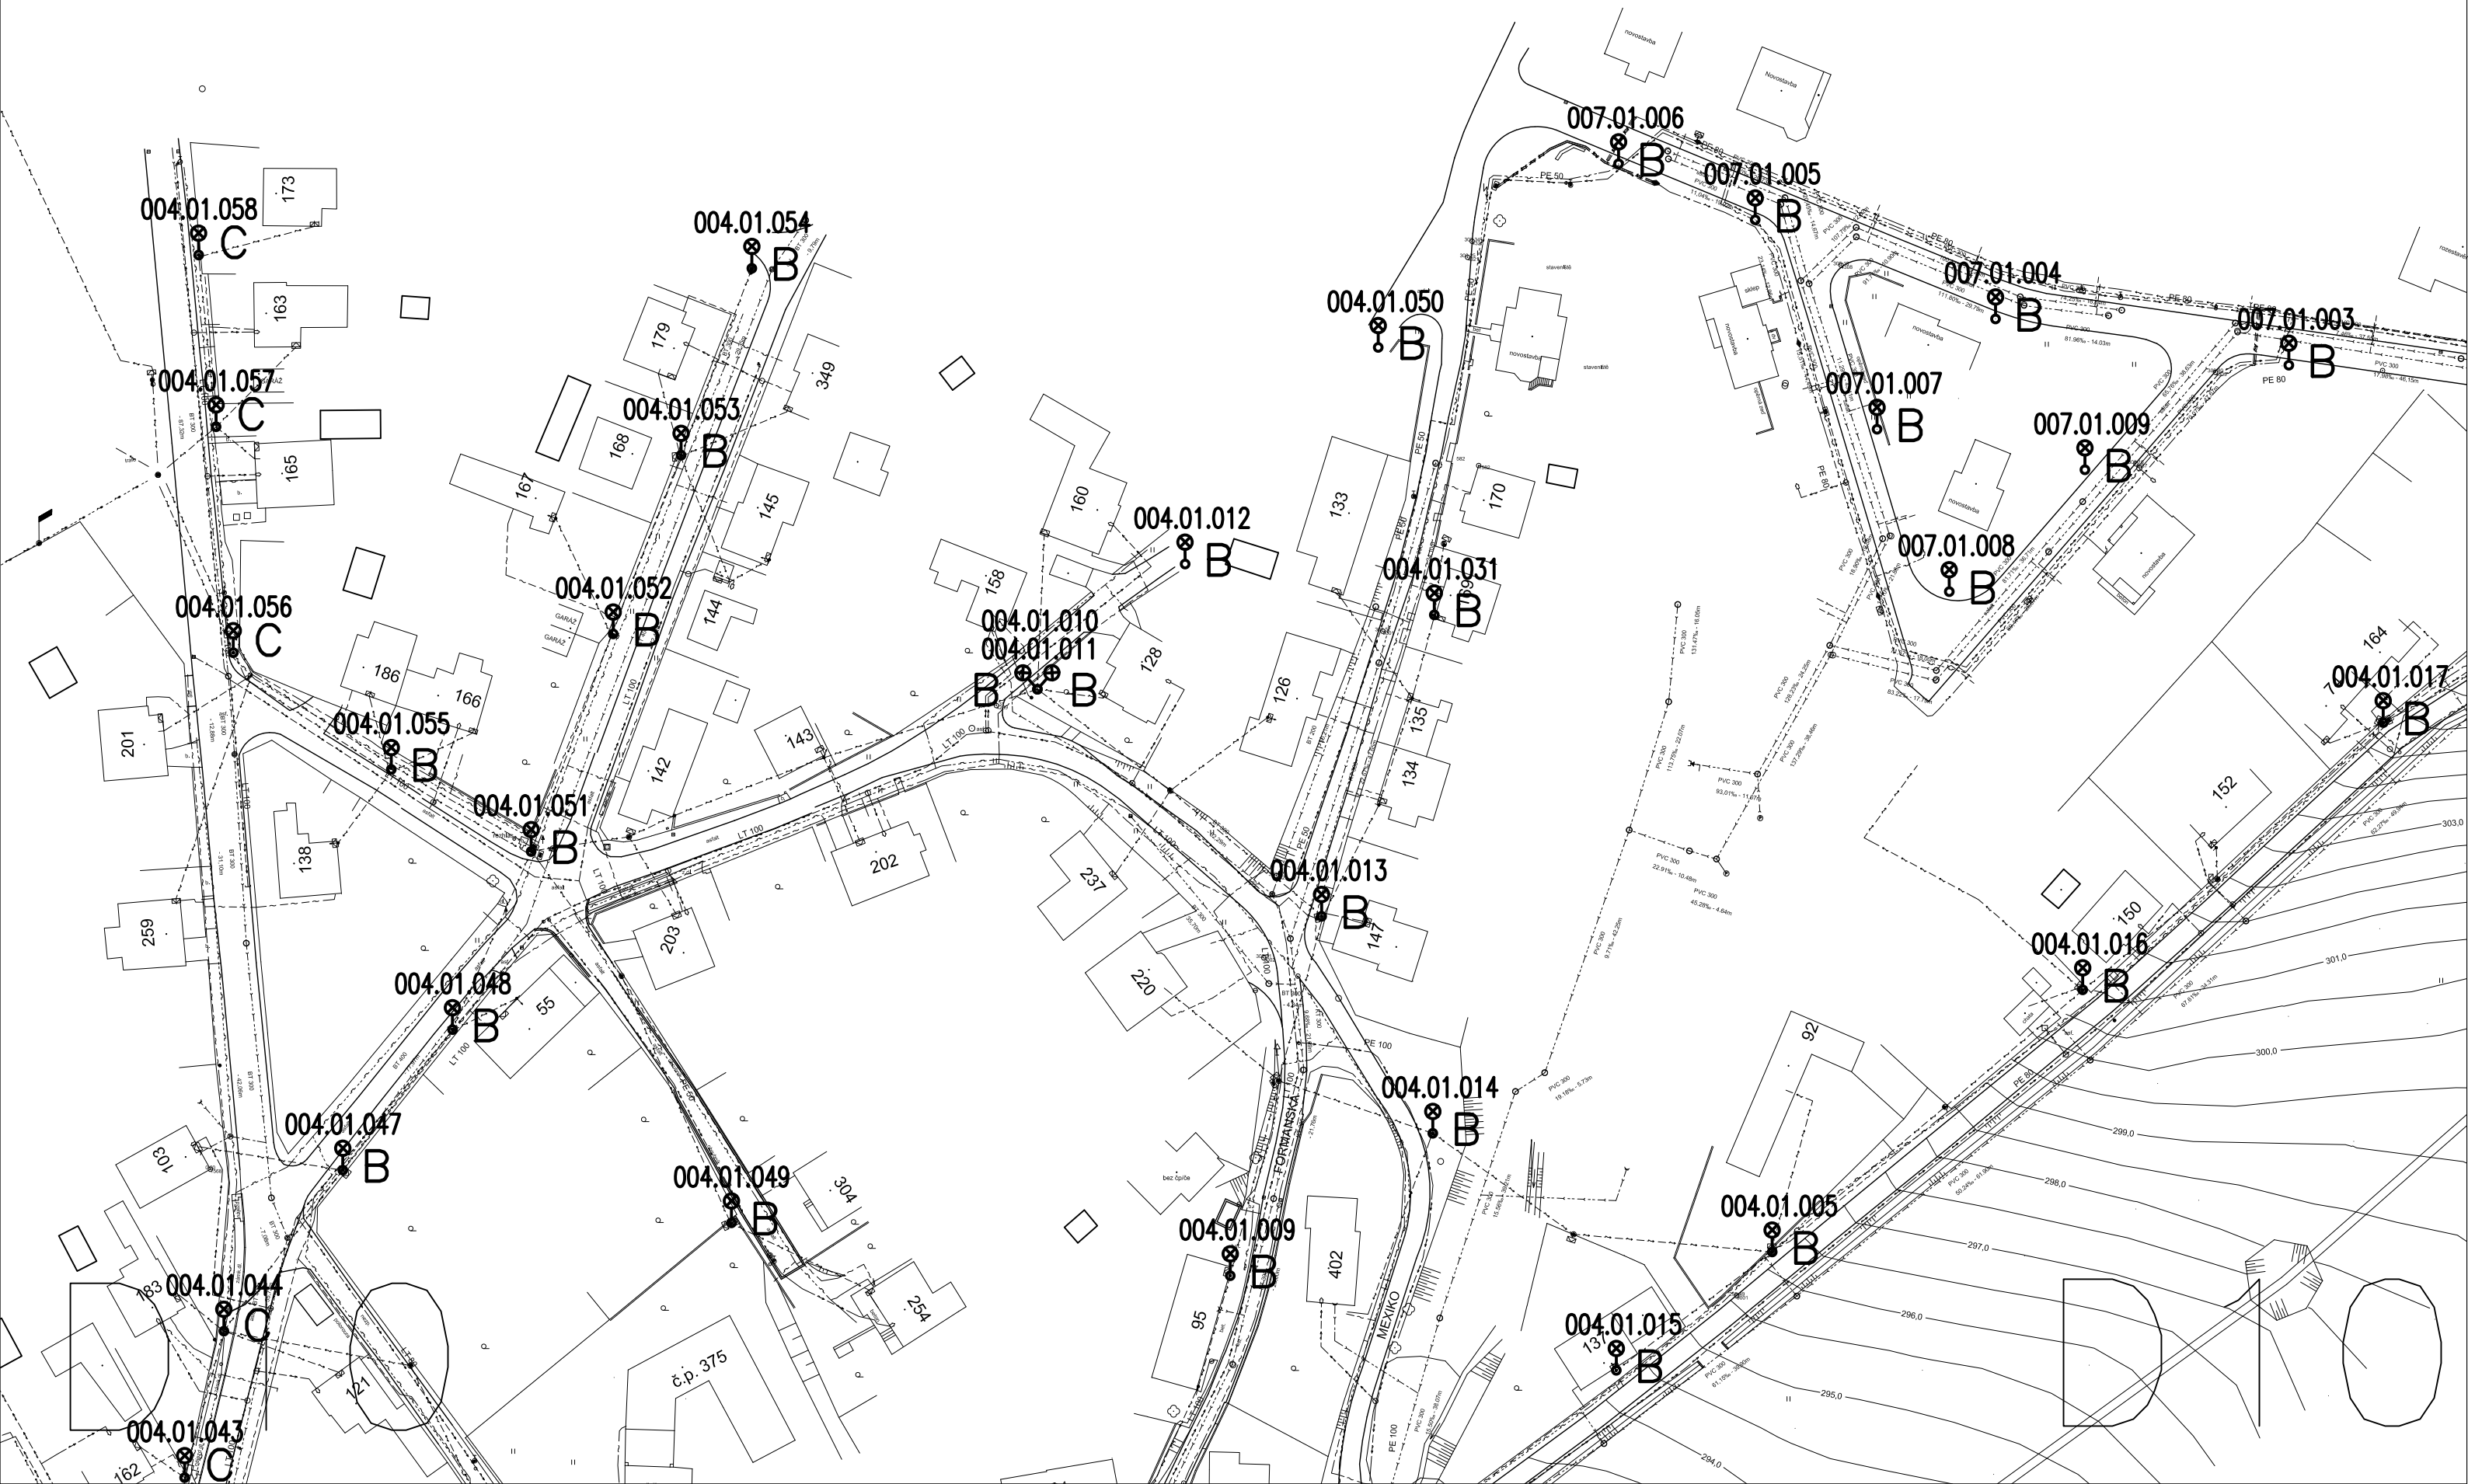




D12

D12

D12


D12

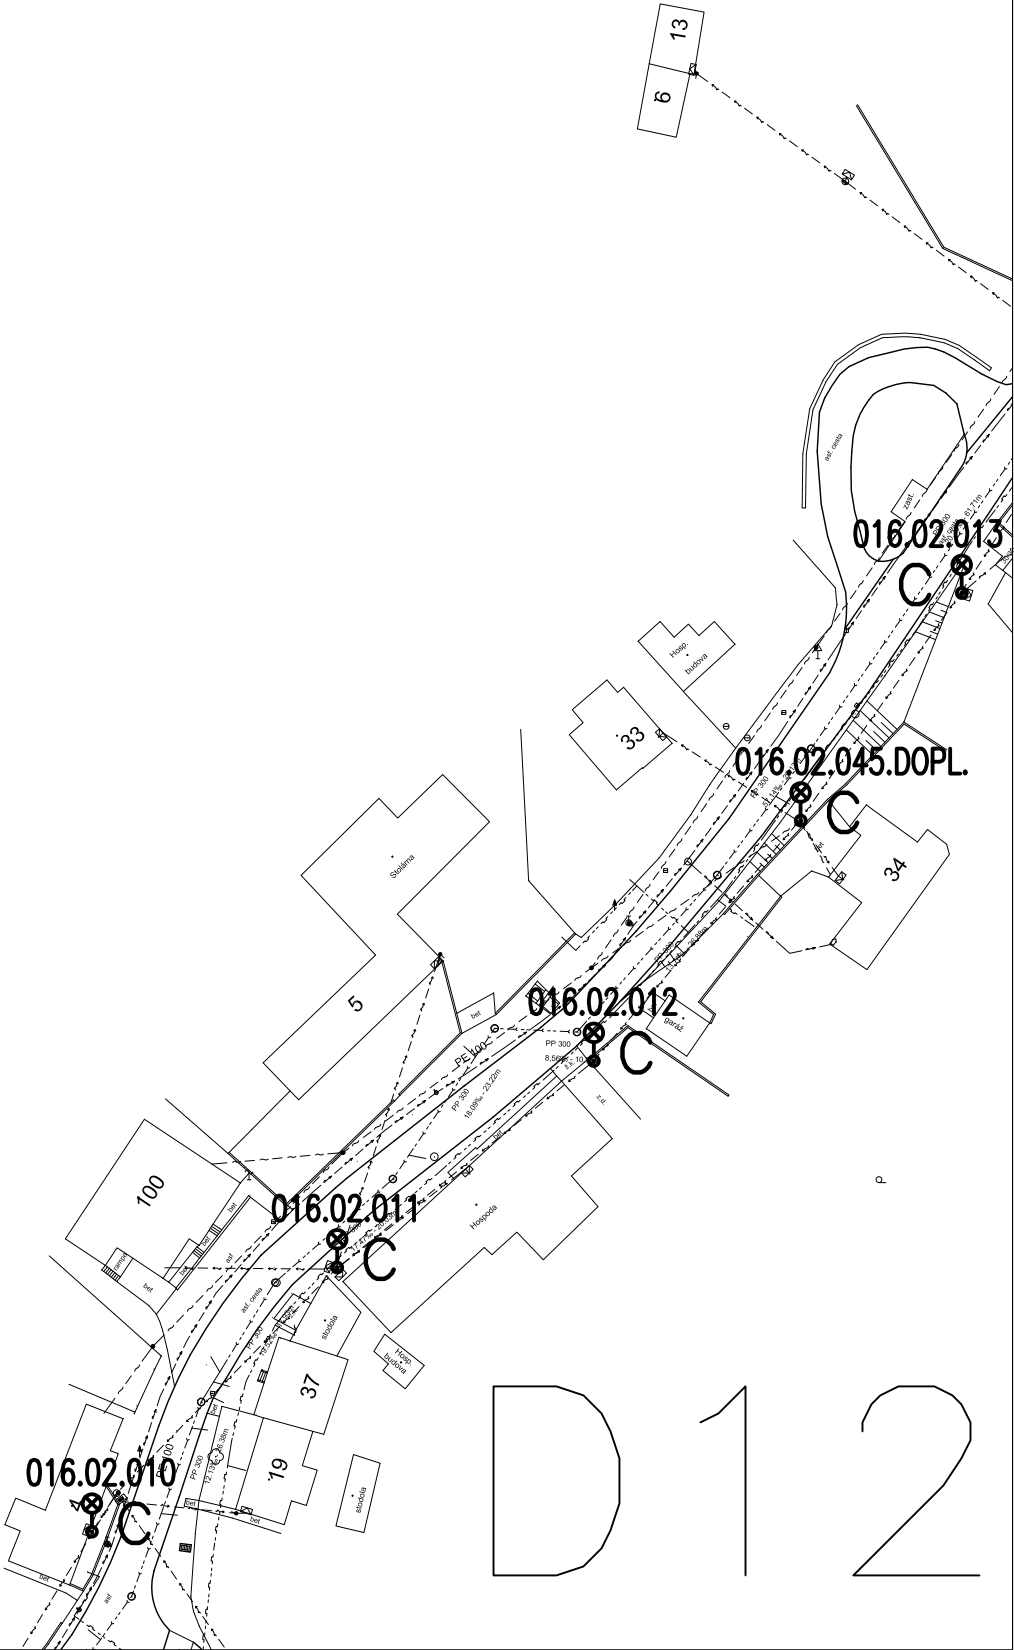




D13

D13

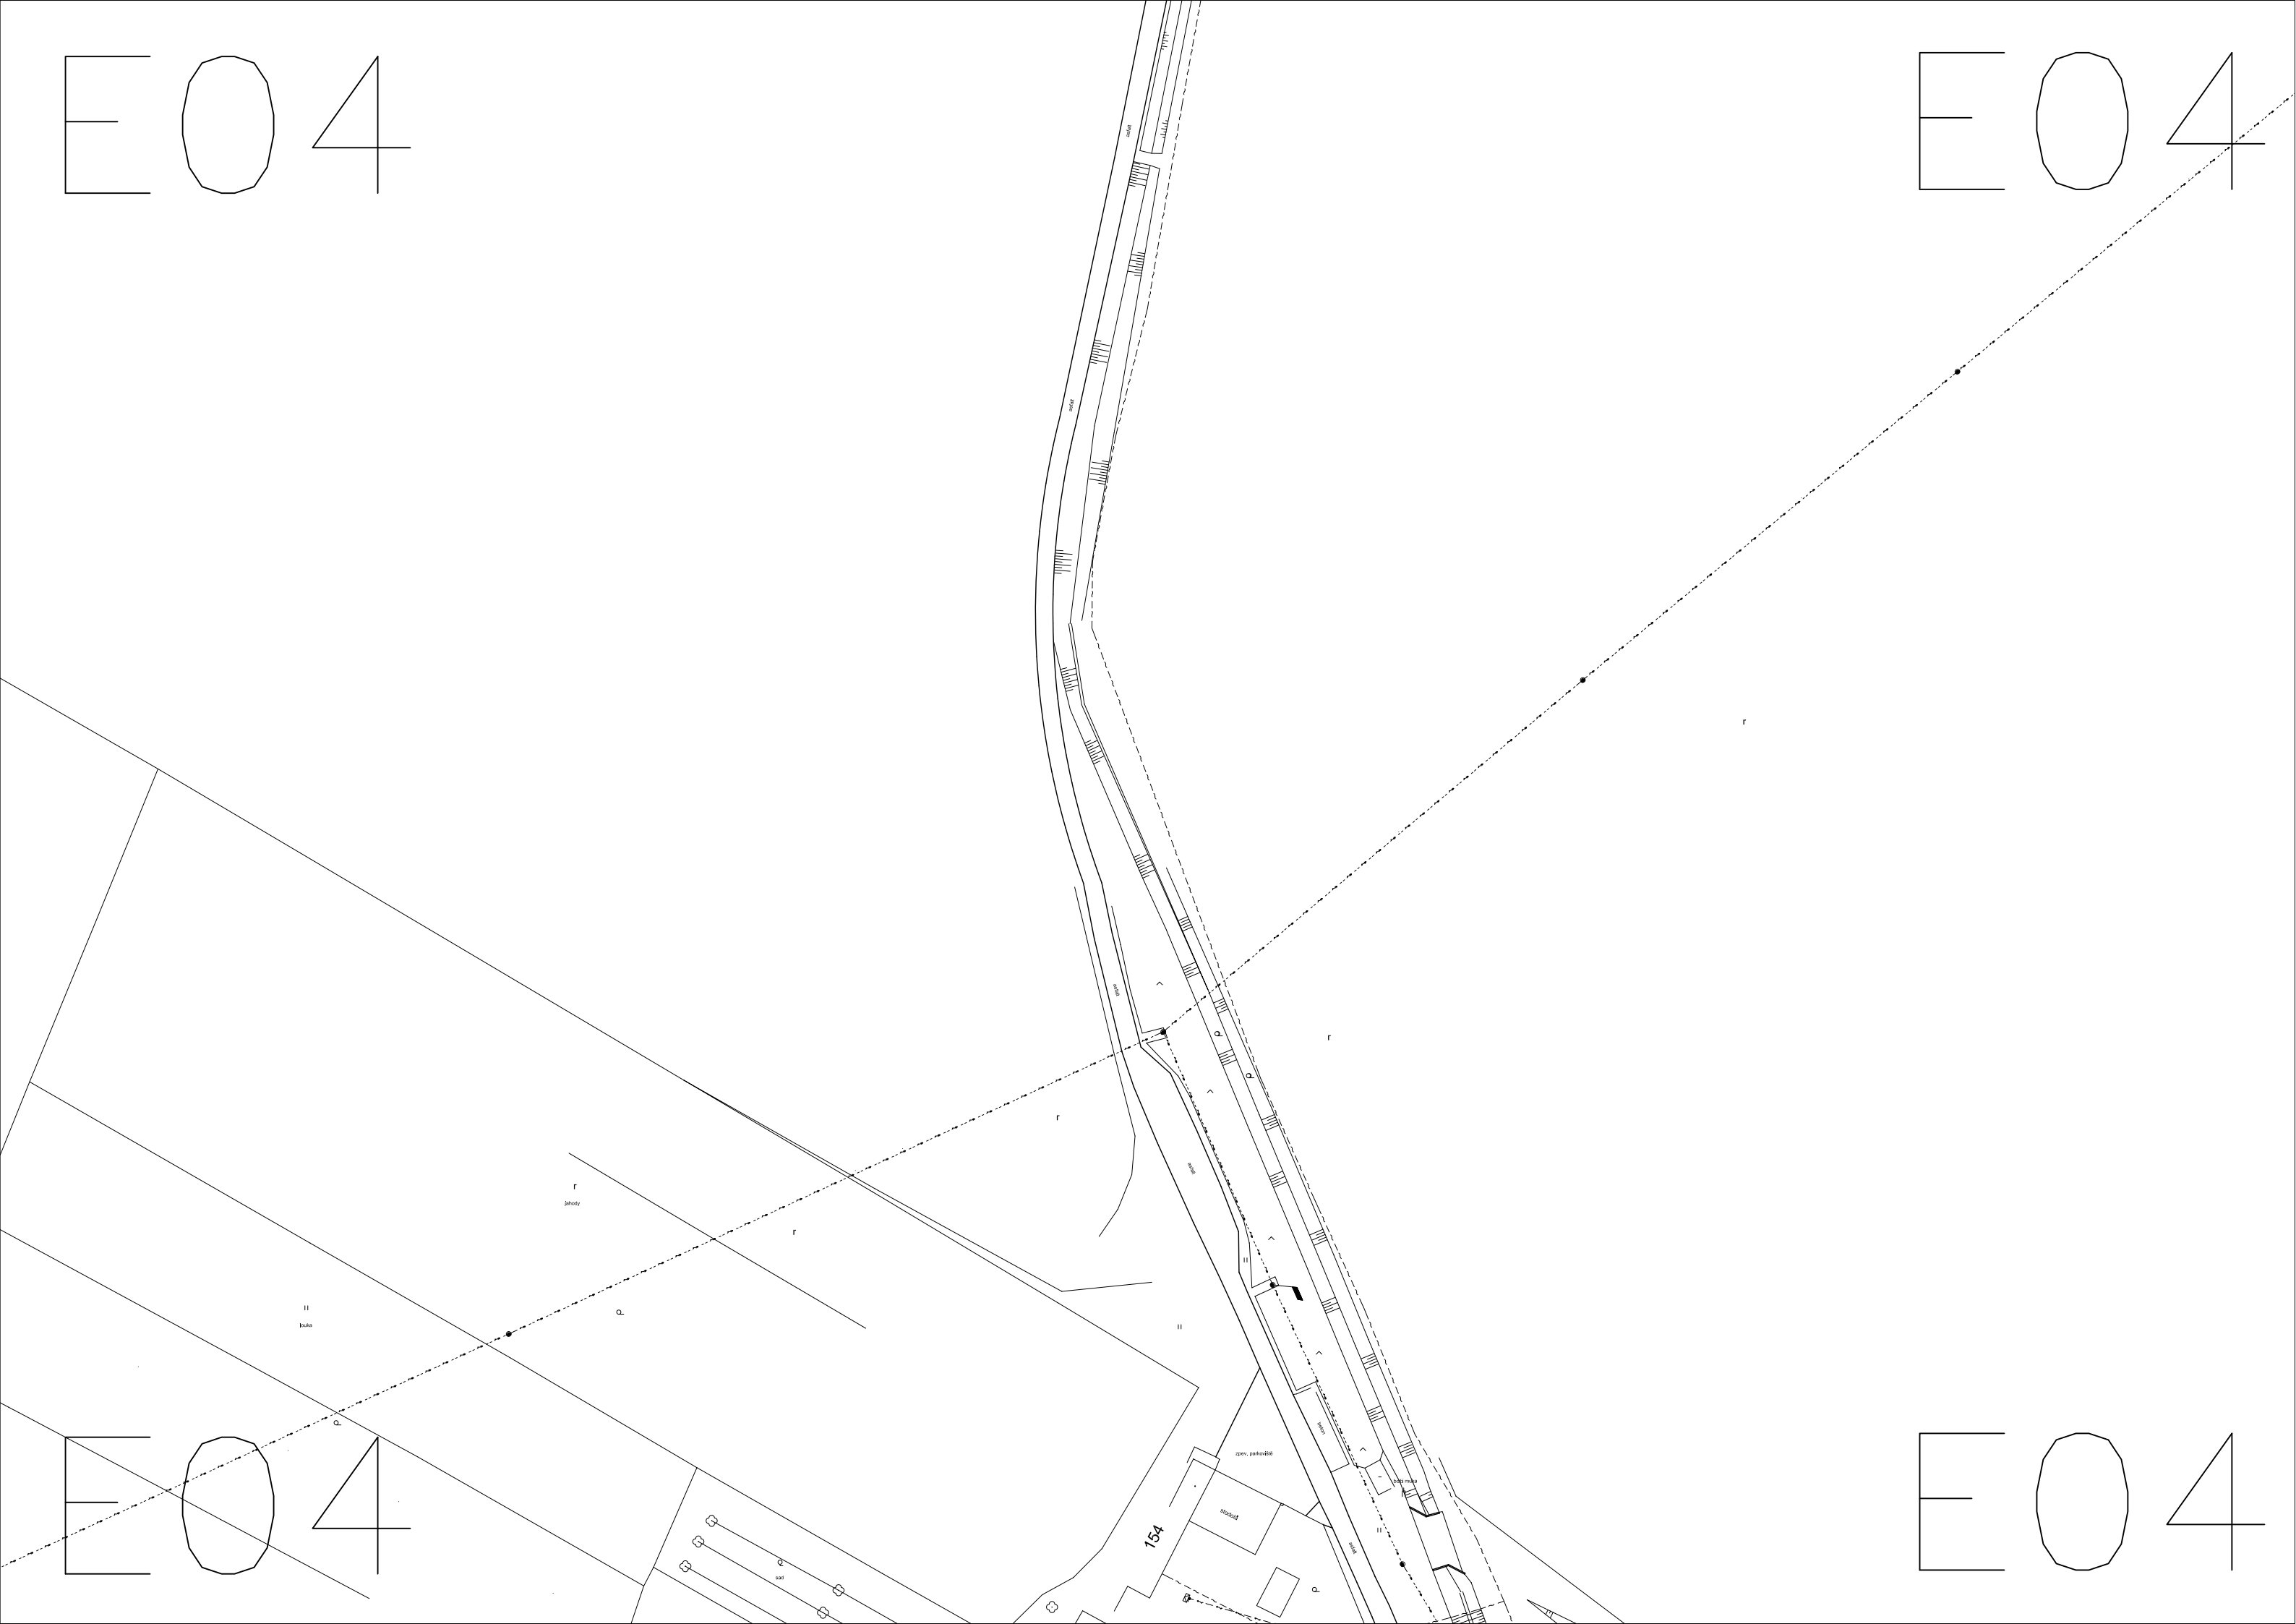

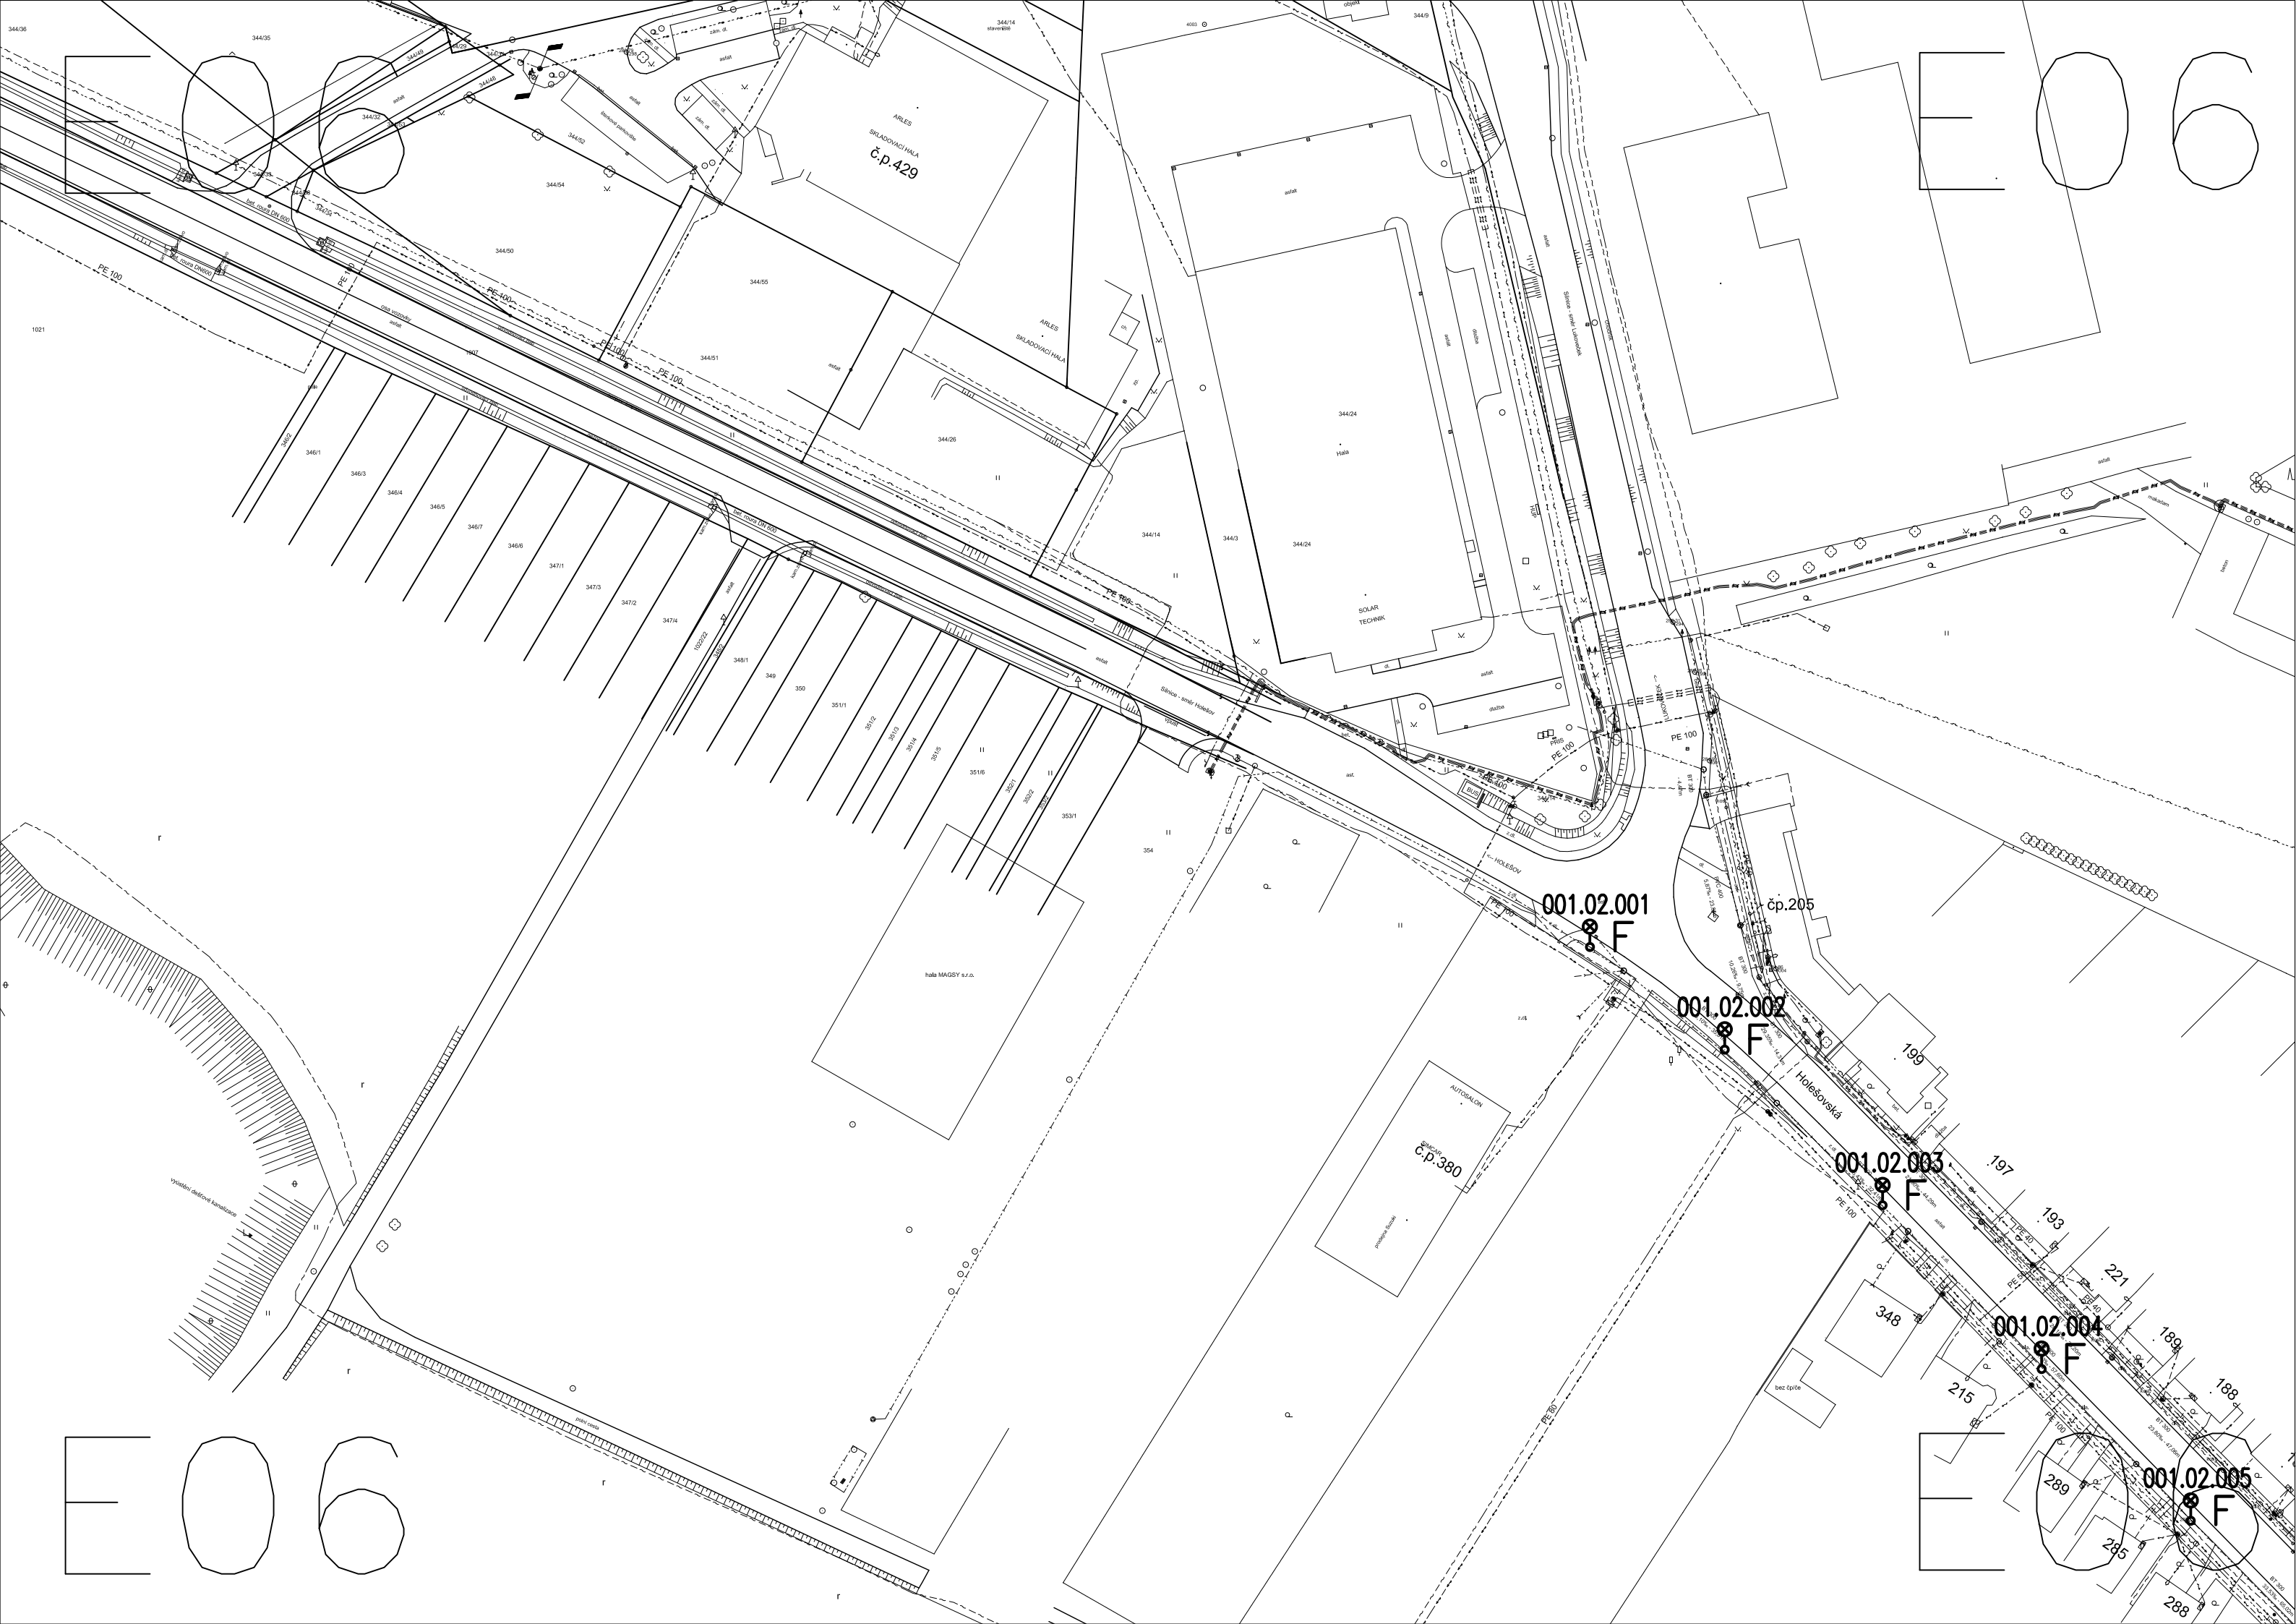

001.02.001
F

001.02.002
F


001.02.003
F

001.02.004
F

001.02.005
F

E07

E07

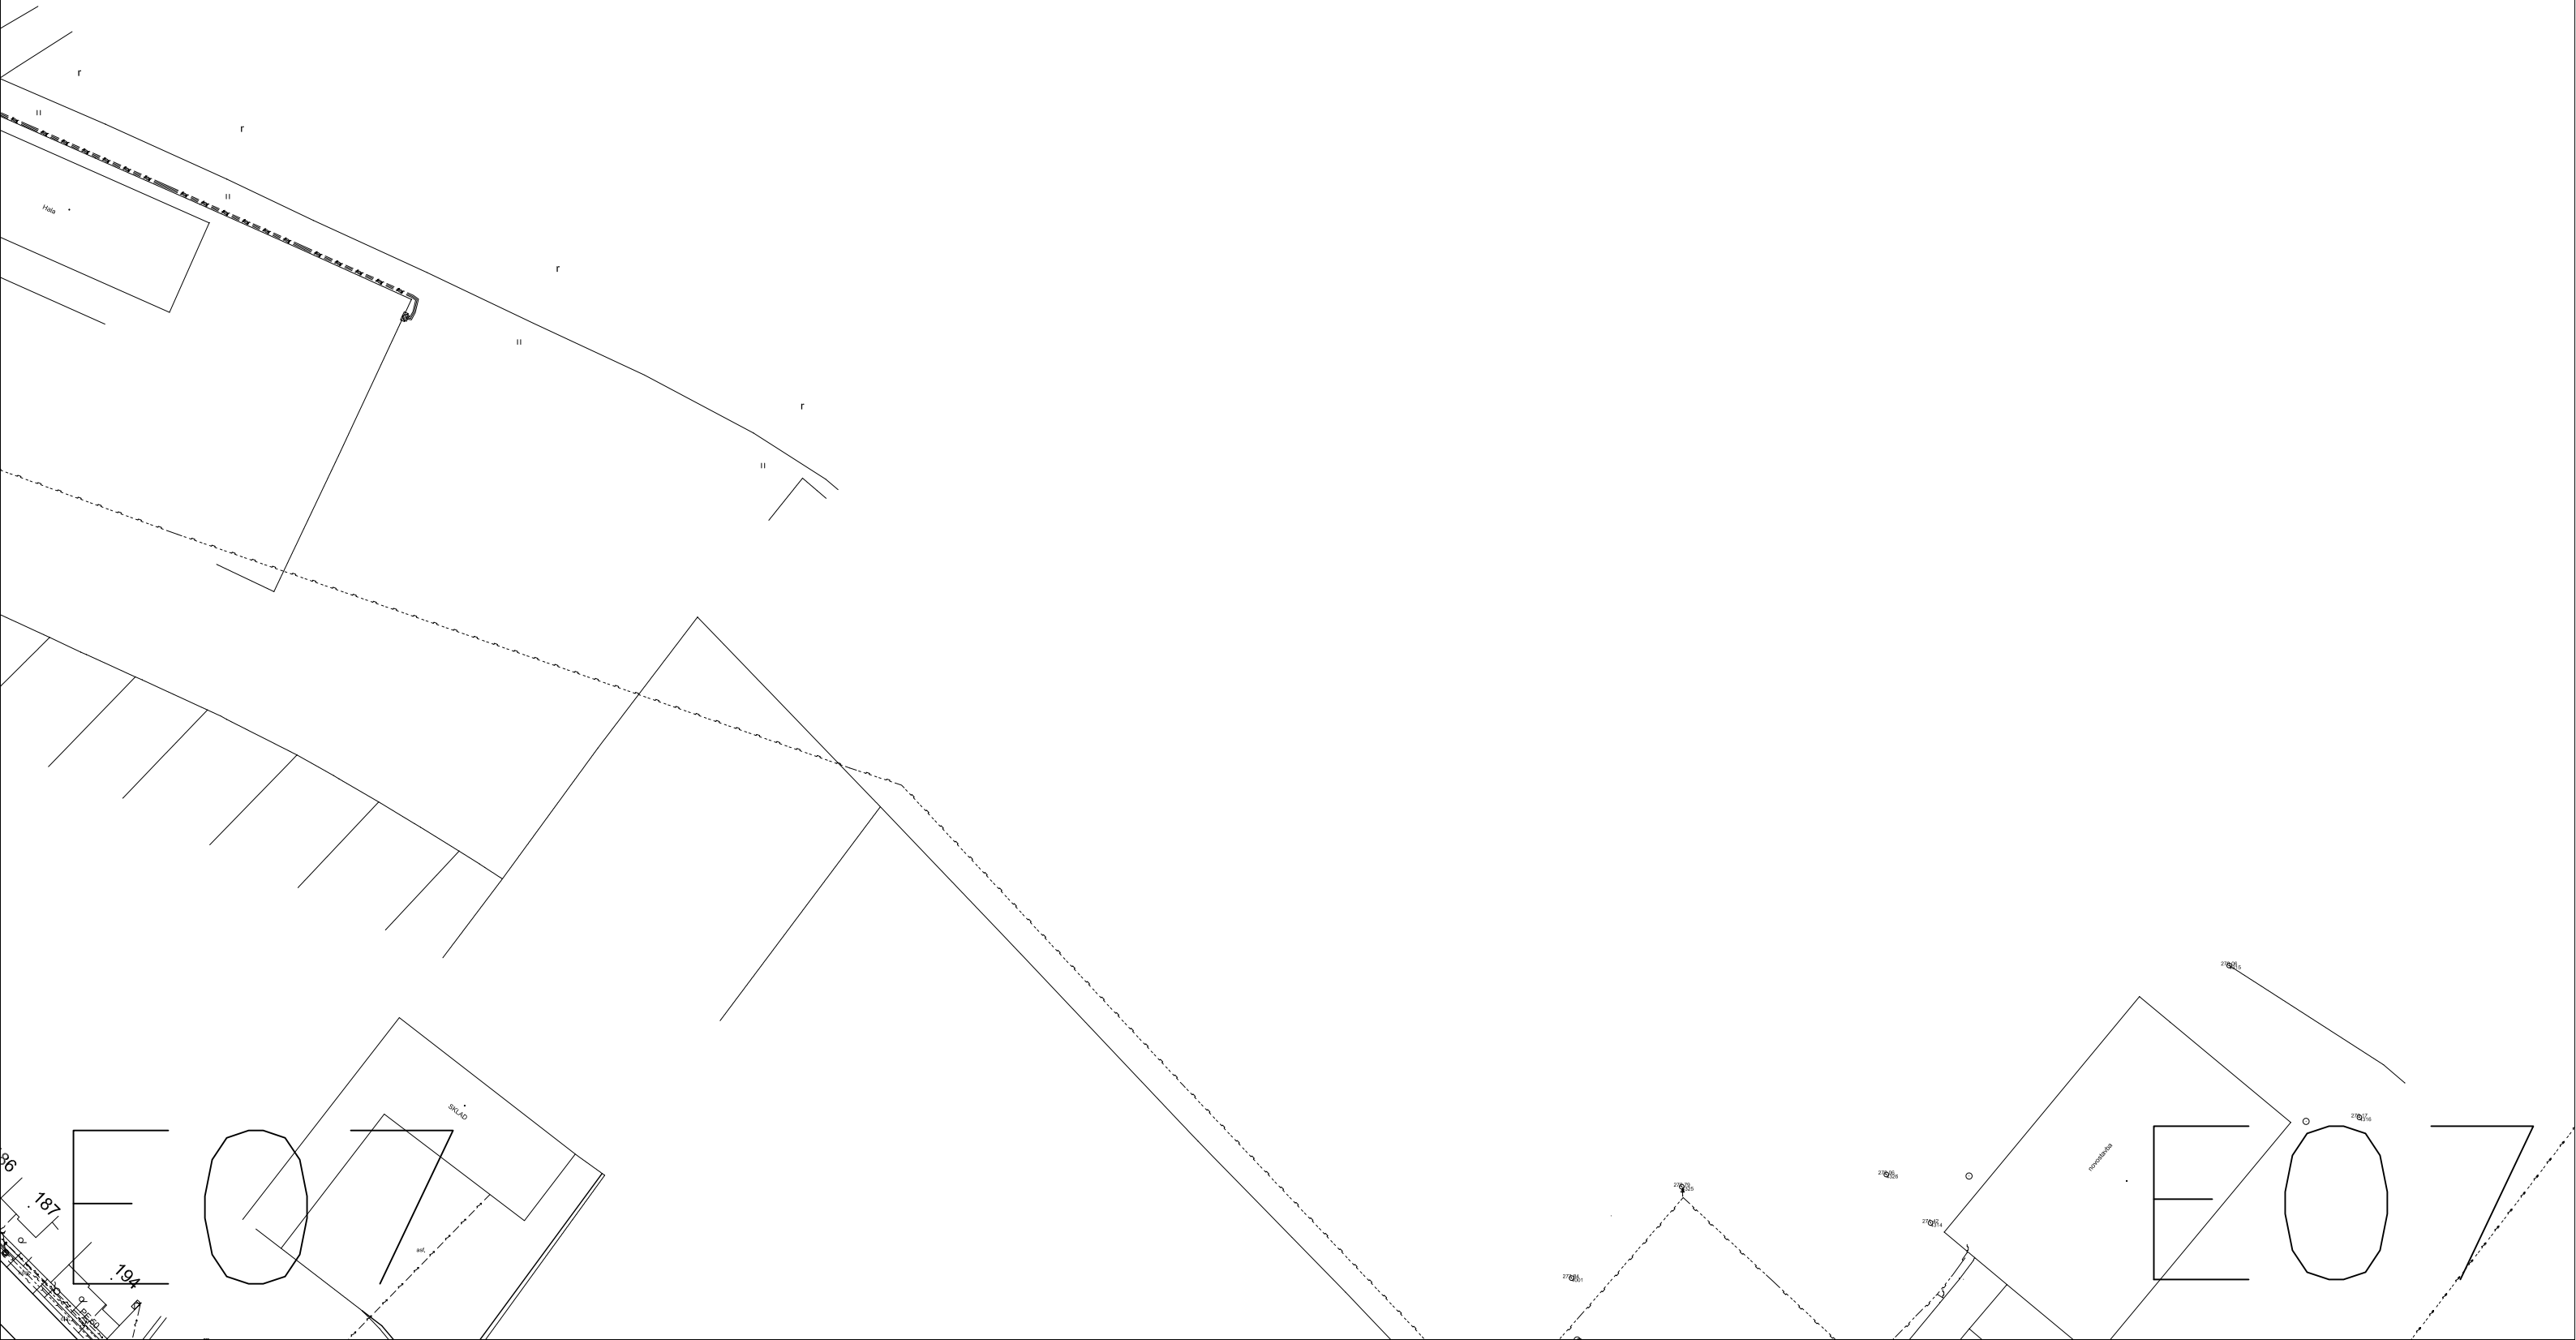


E09


E09

E09

E09

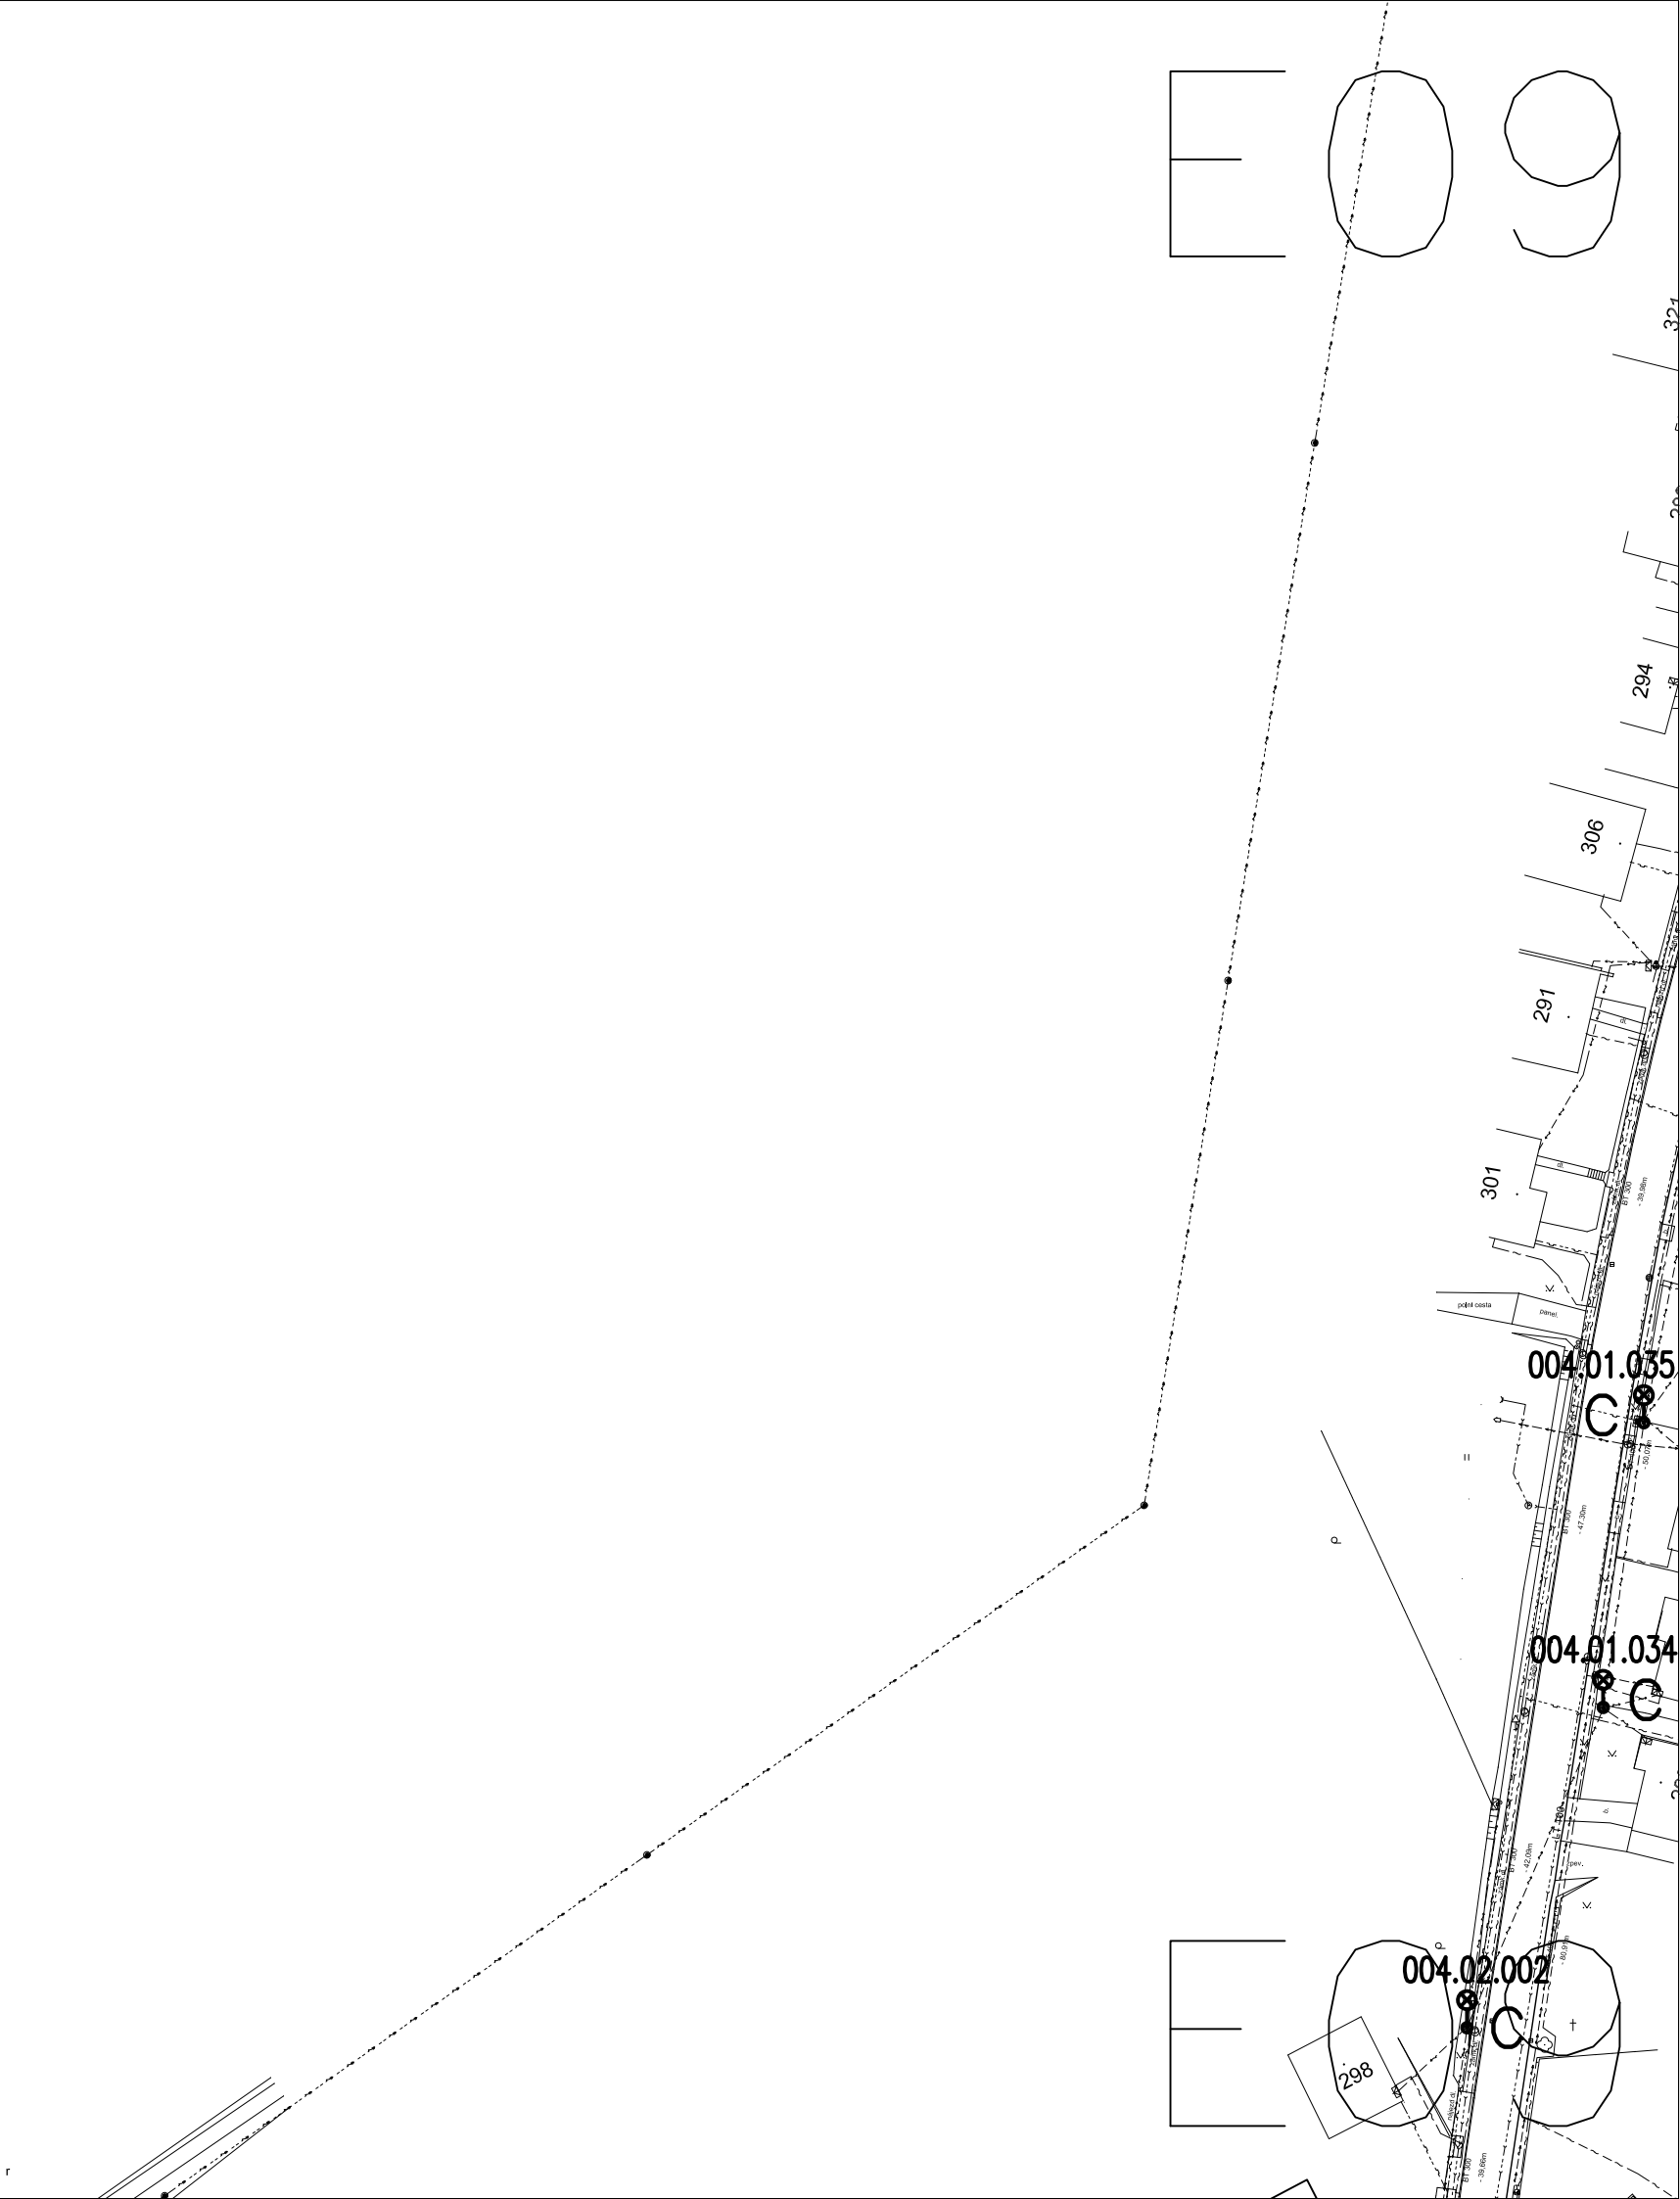



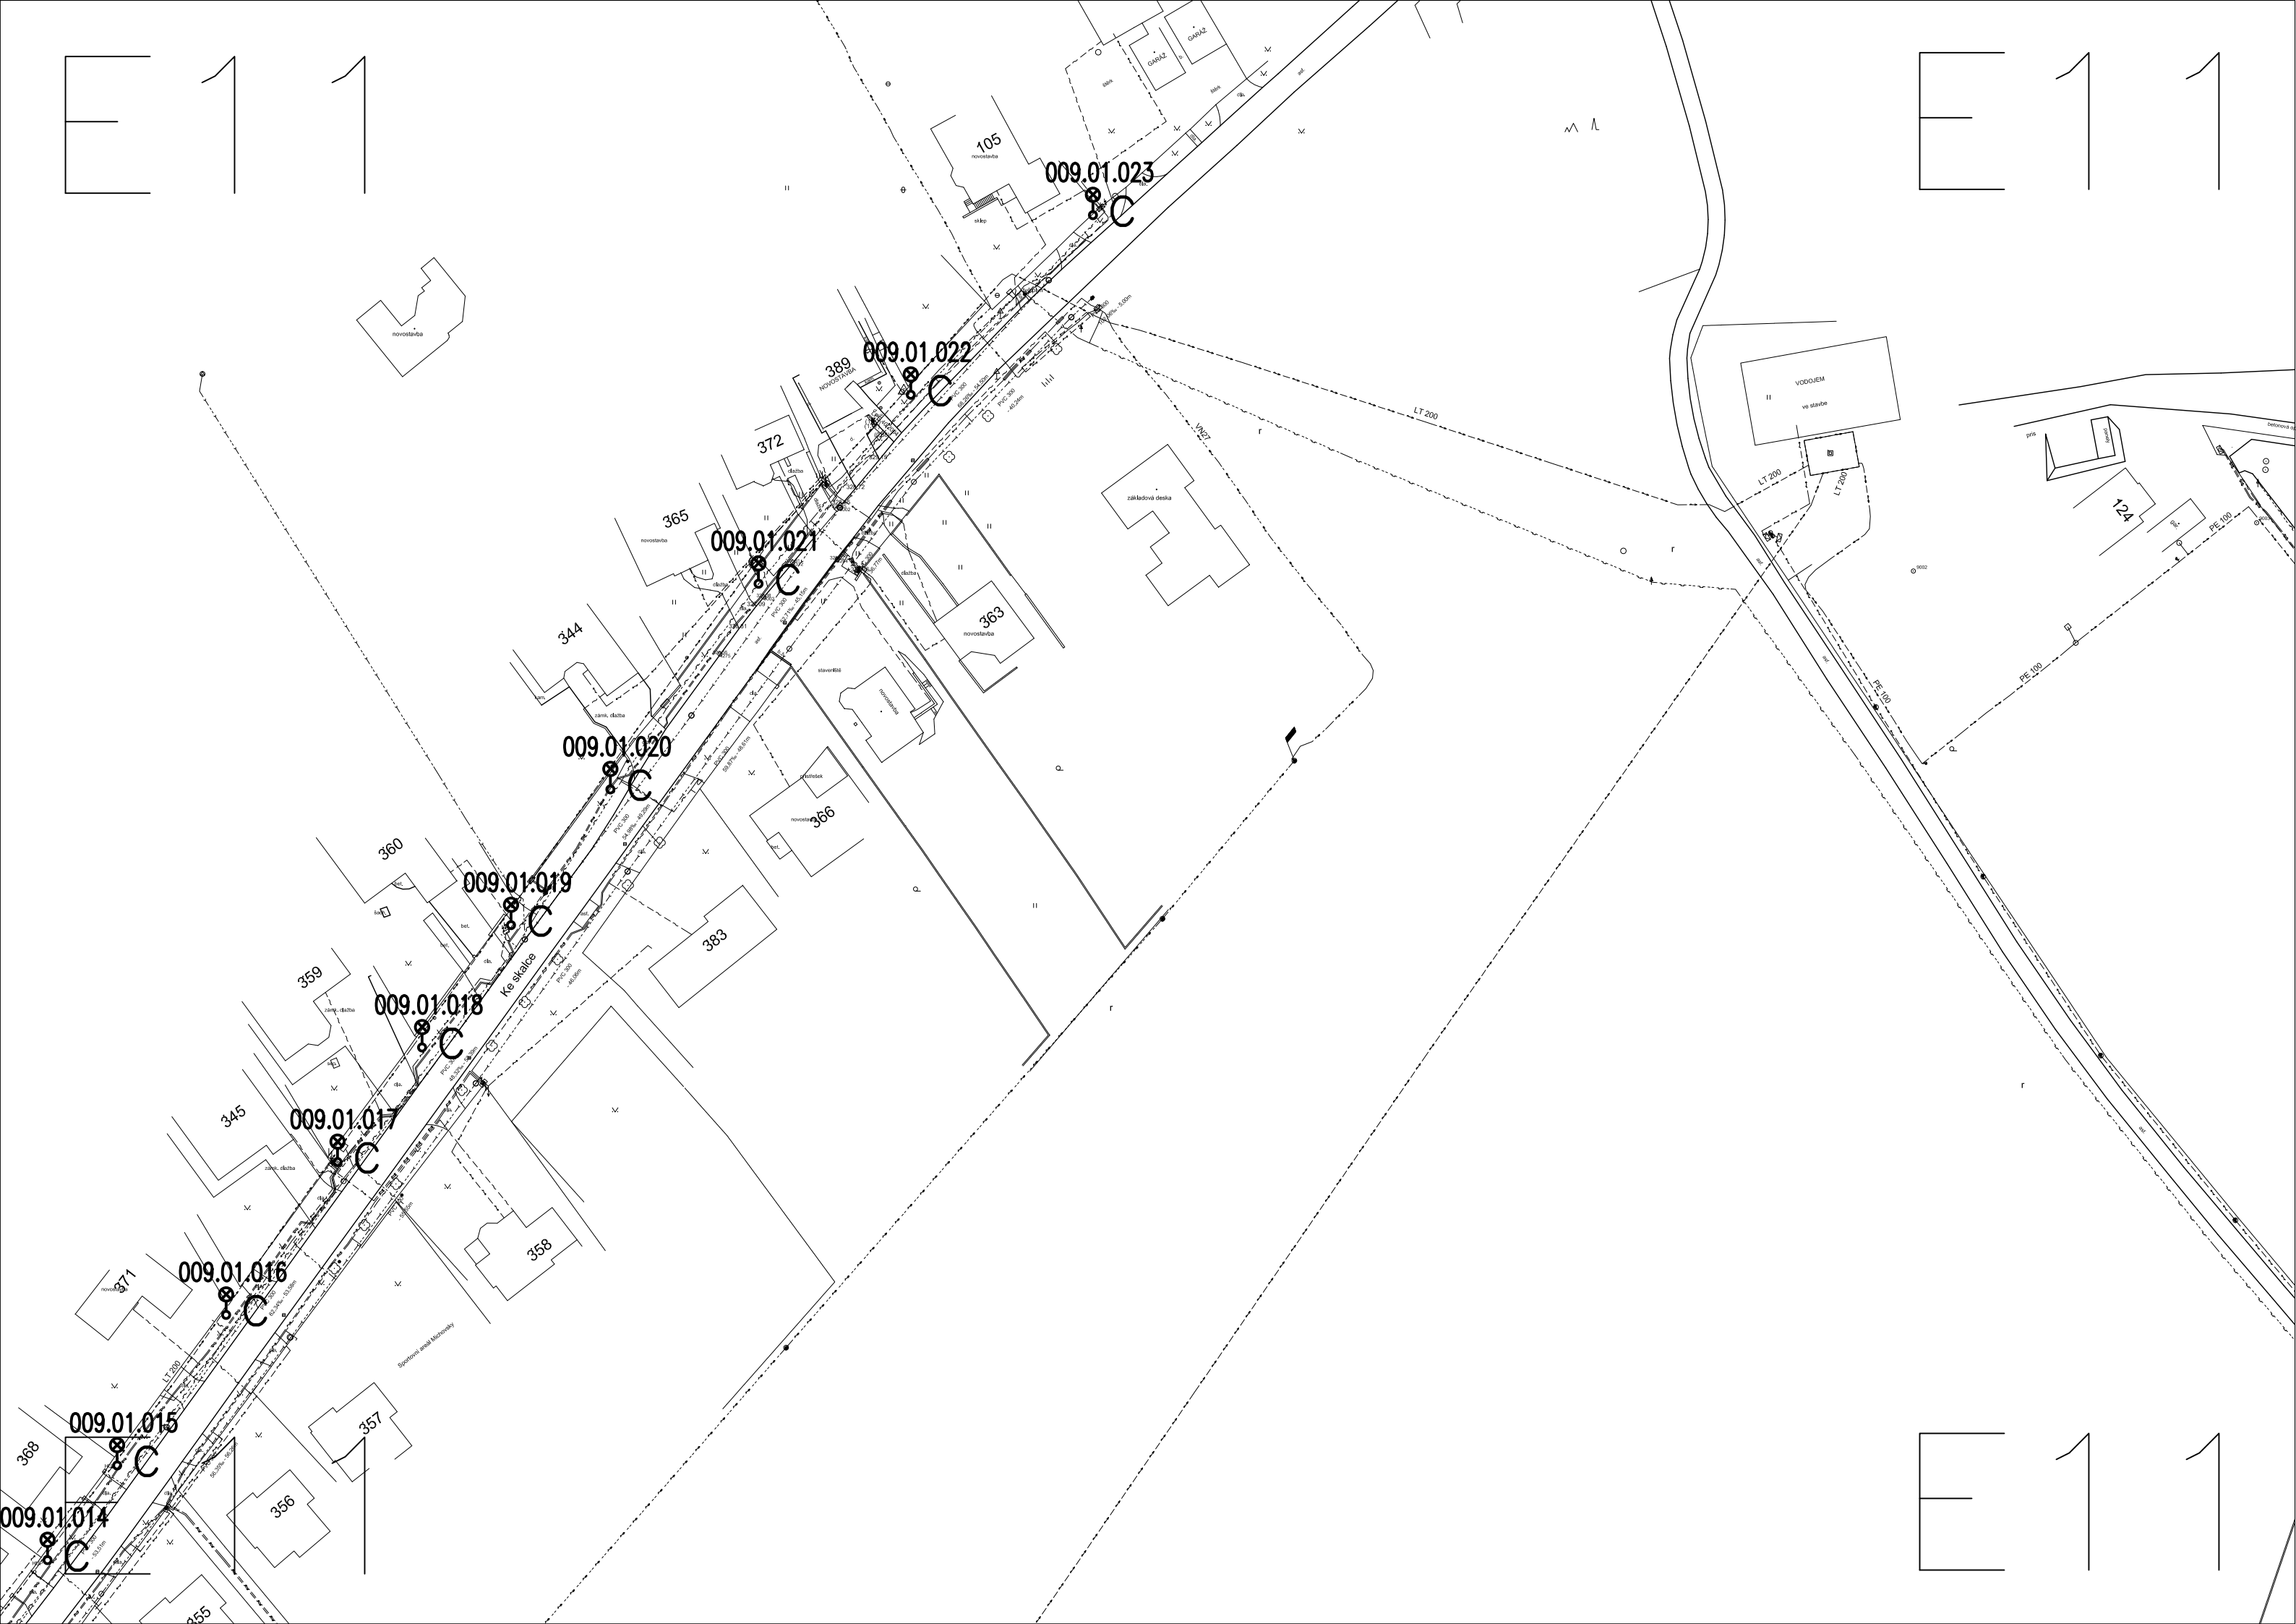


E 1 1

E12

E12





Hand-drawn letters: F, O, 4.

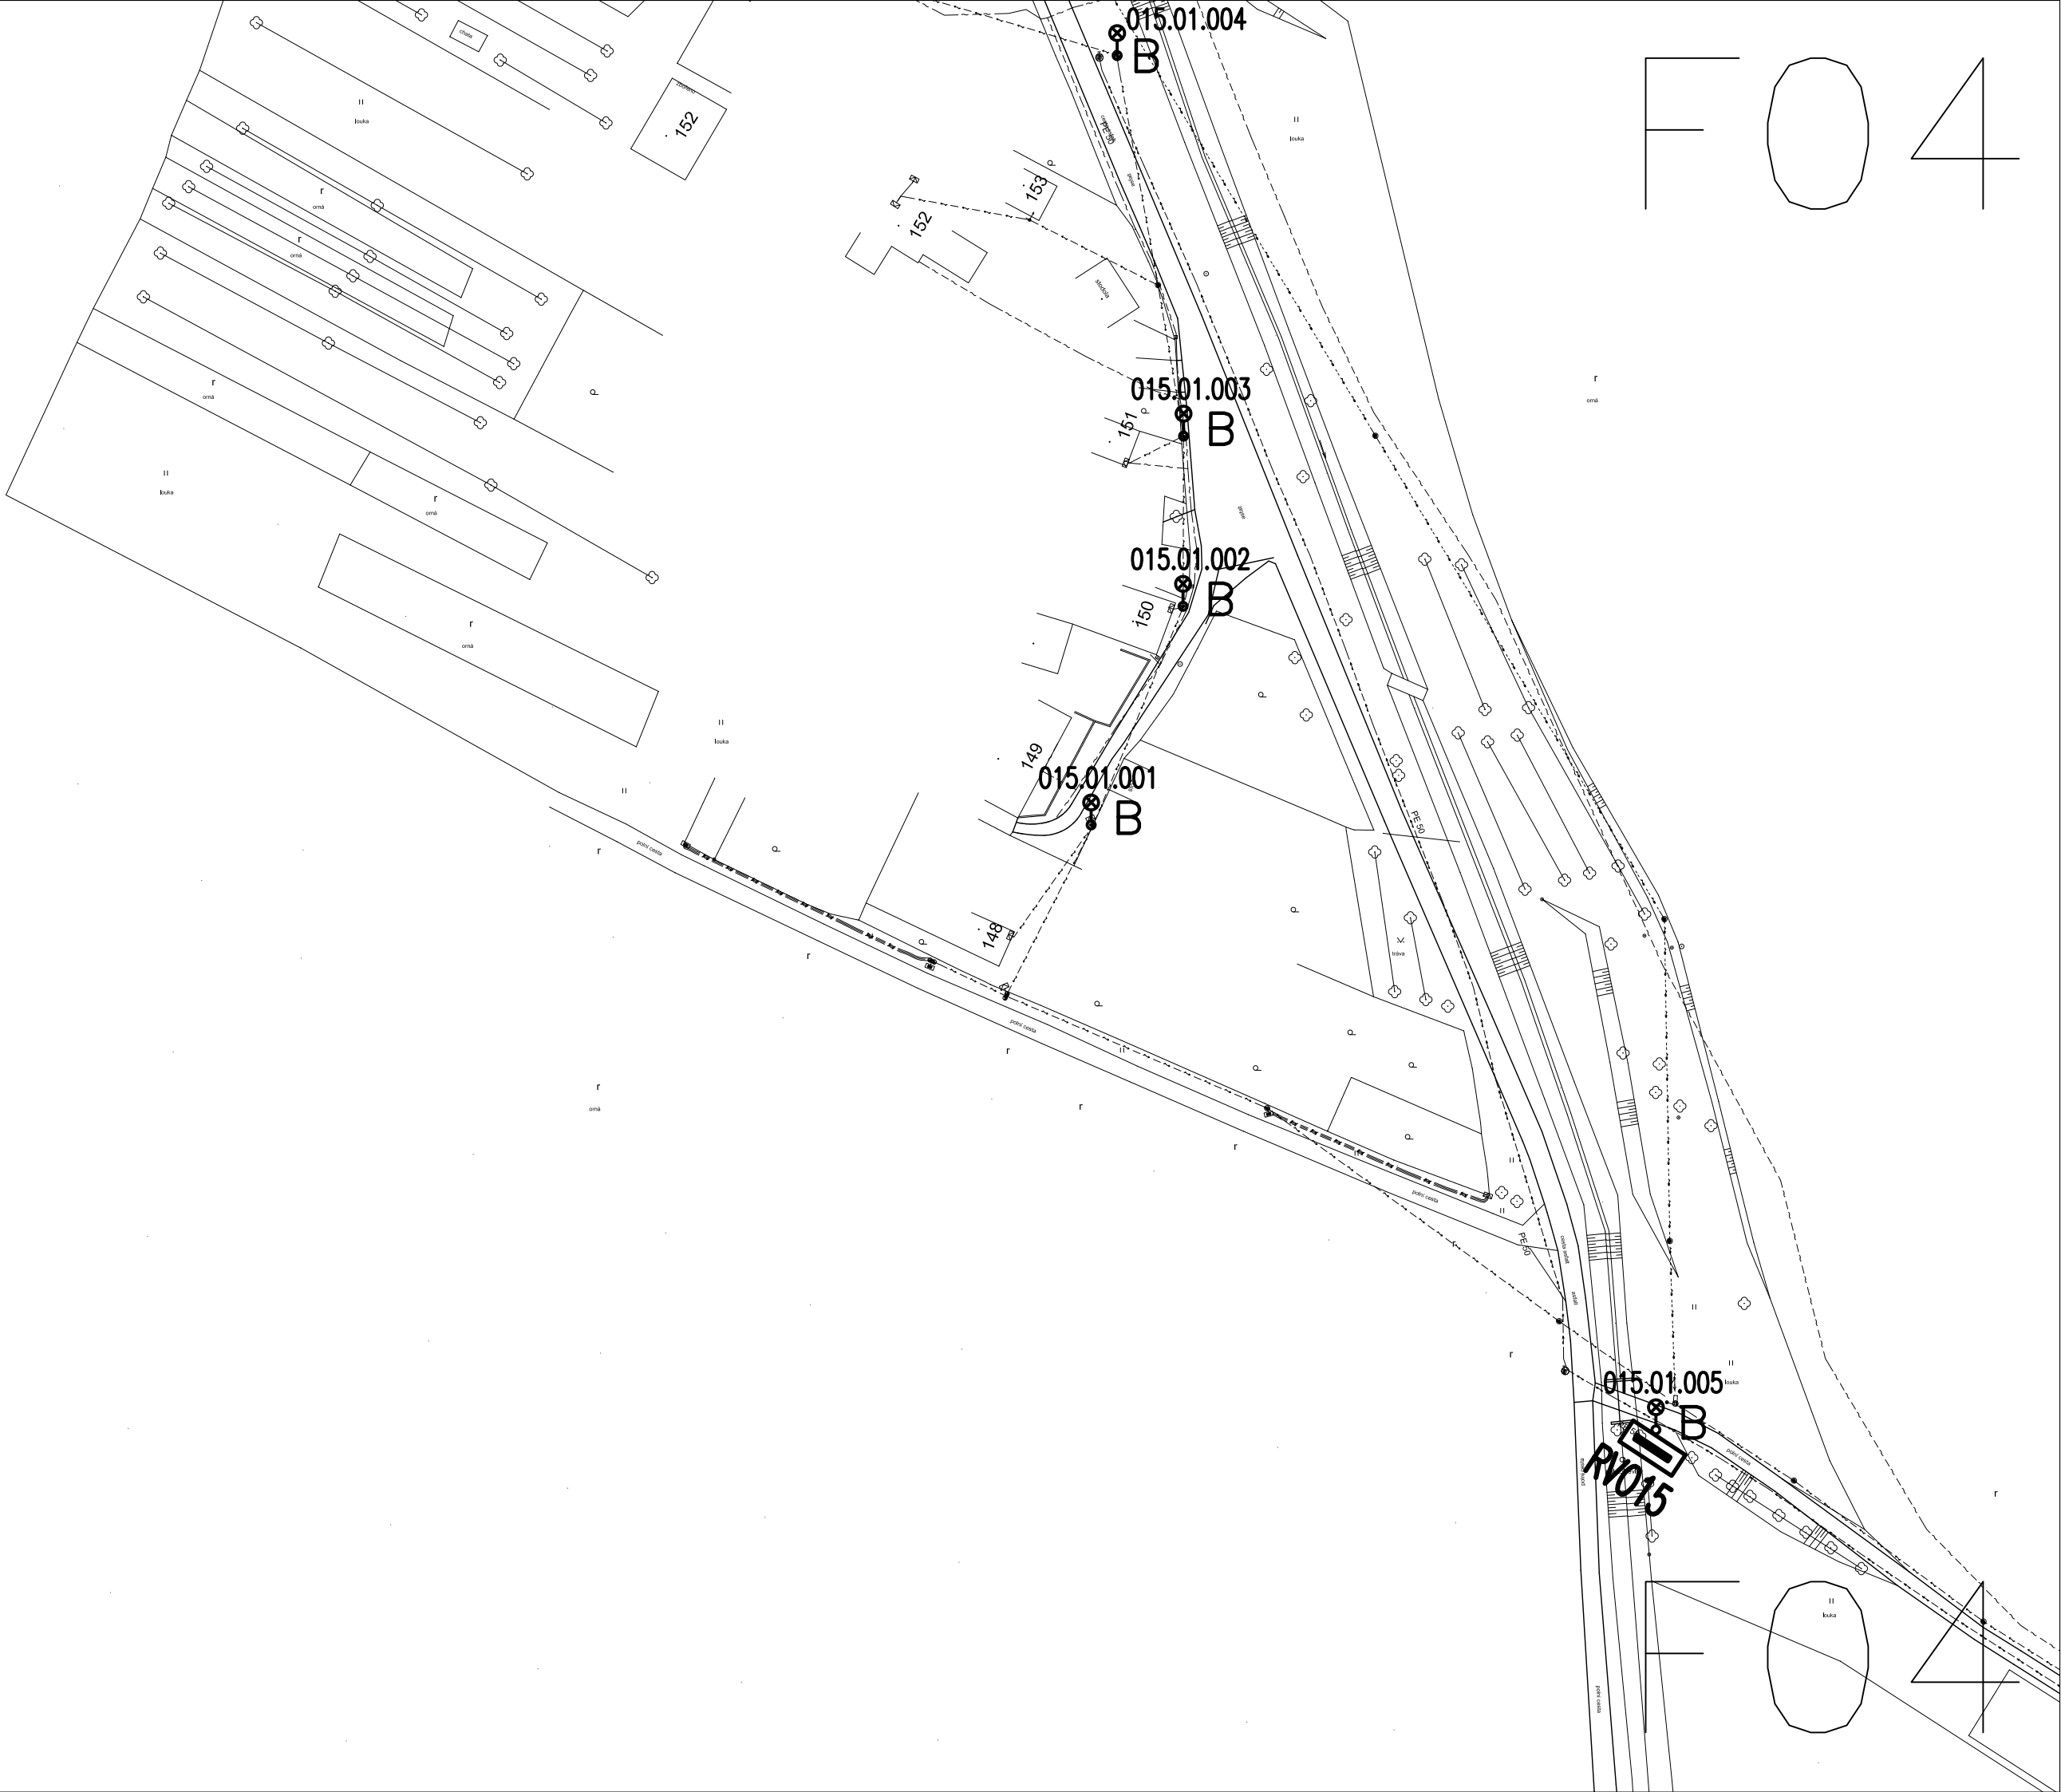




F08


F08

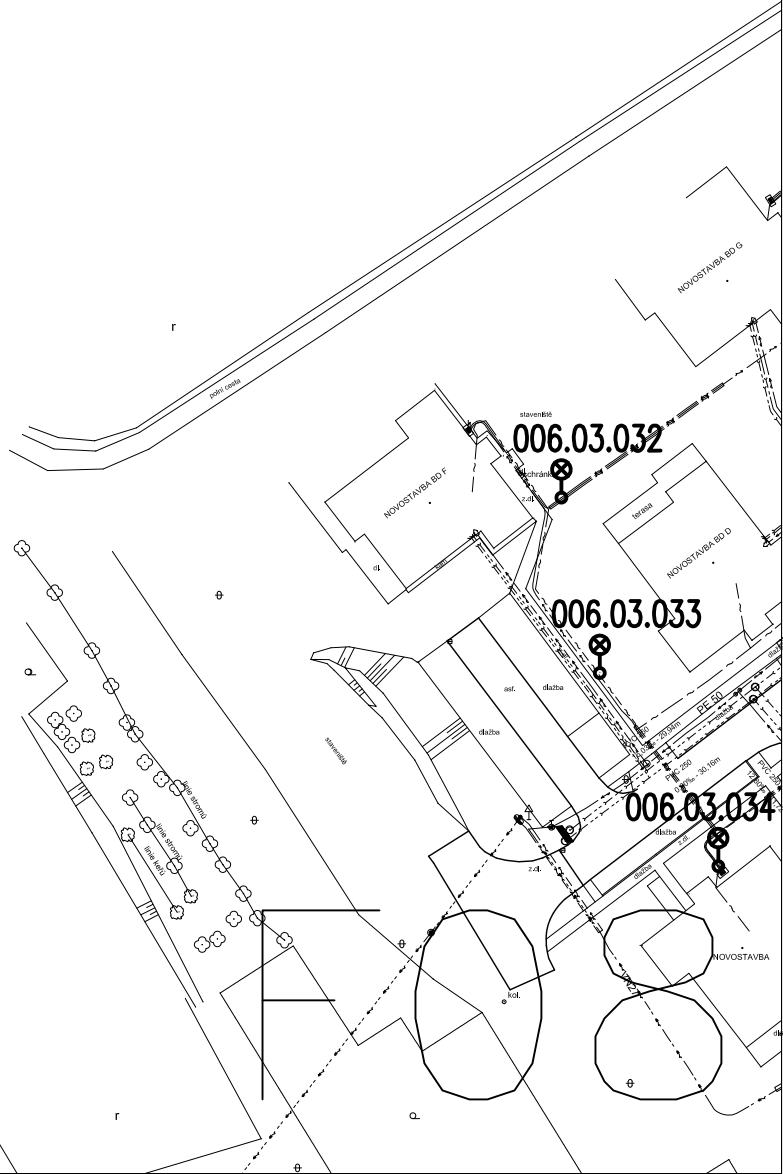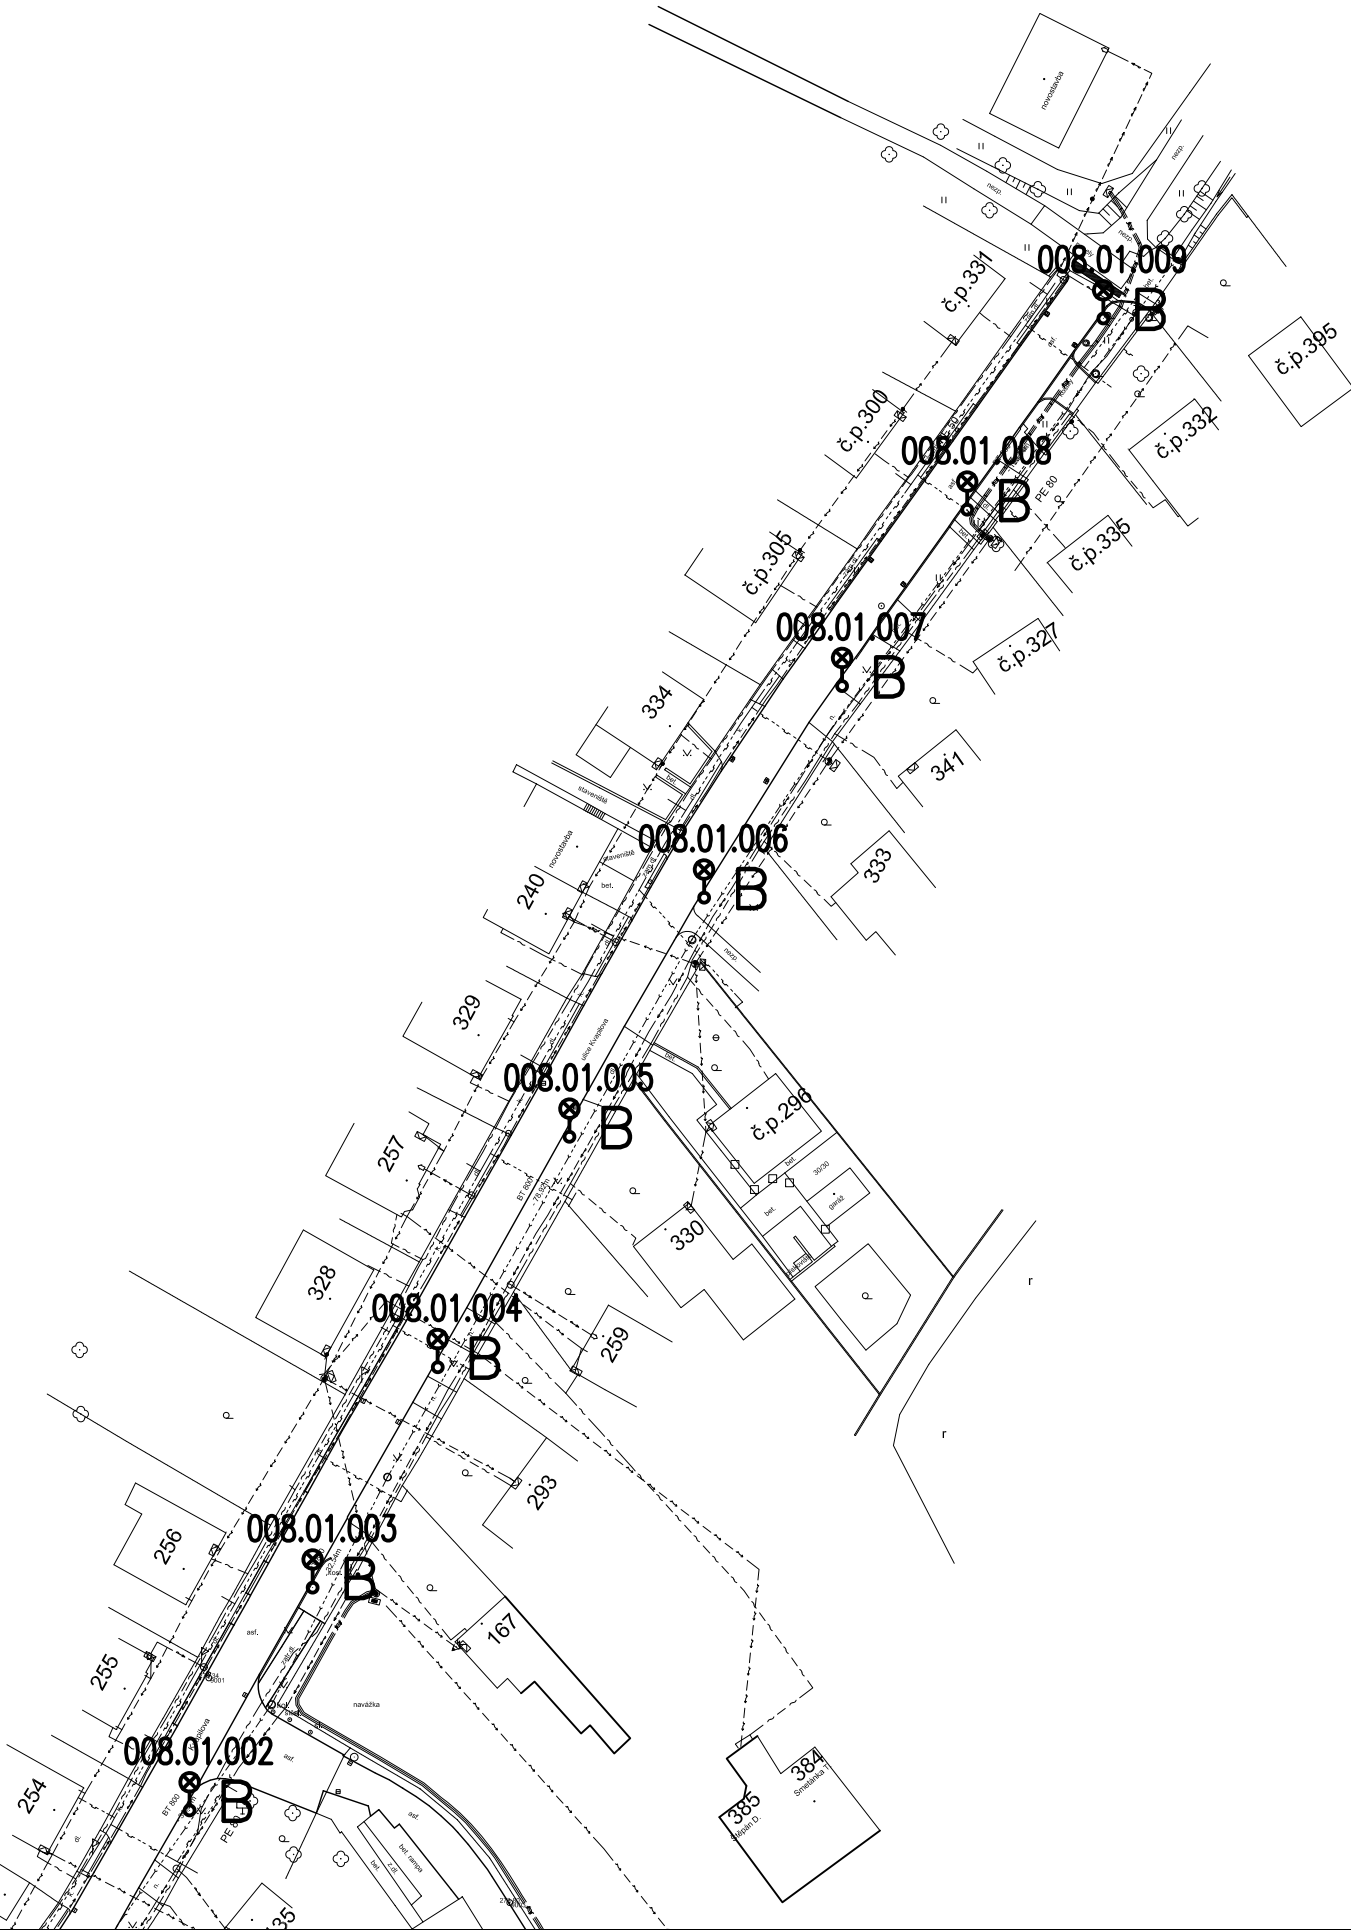

F09



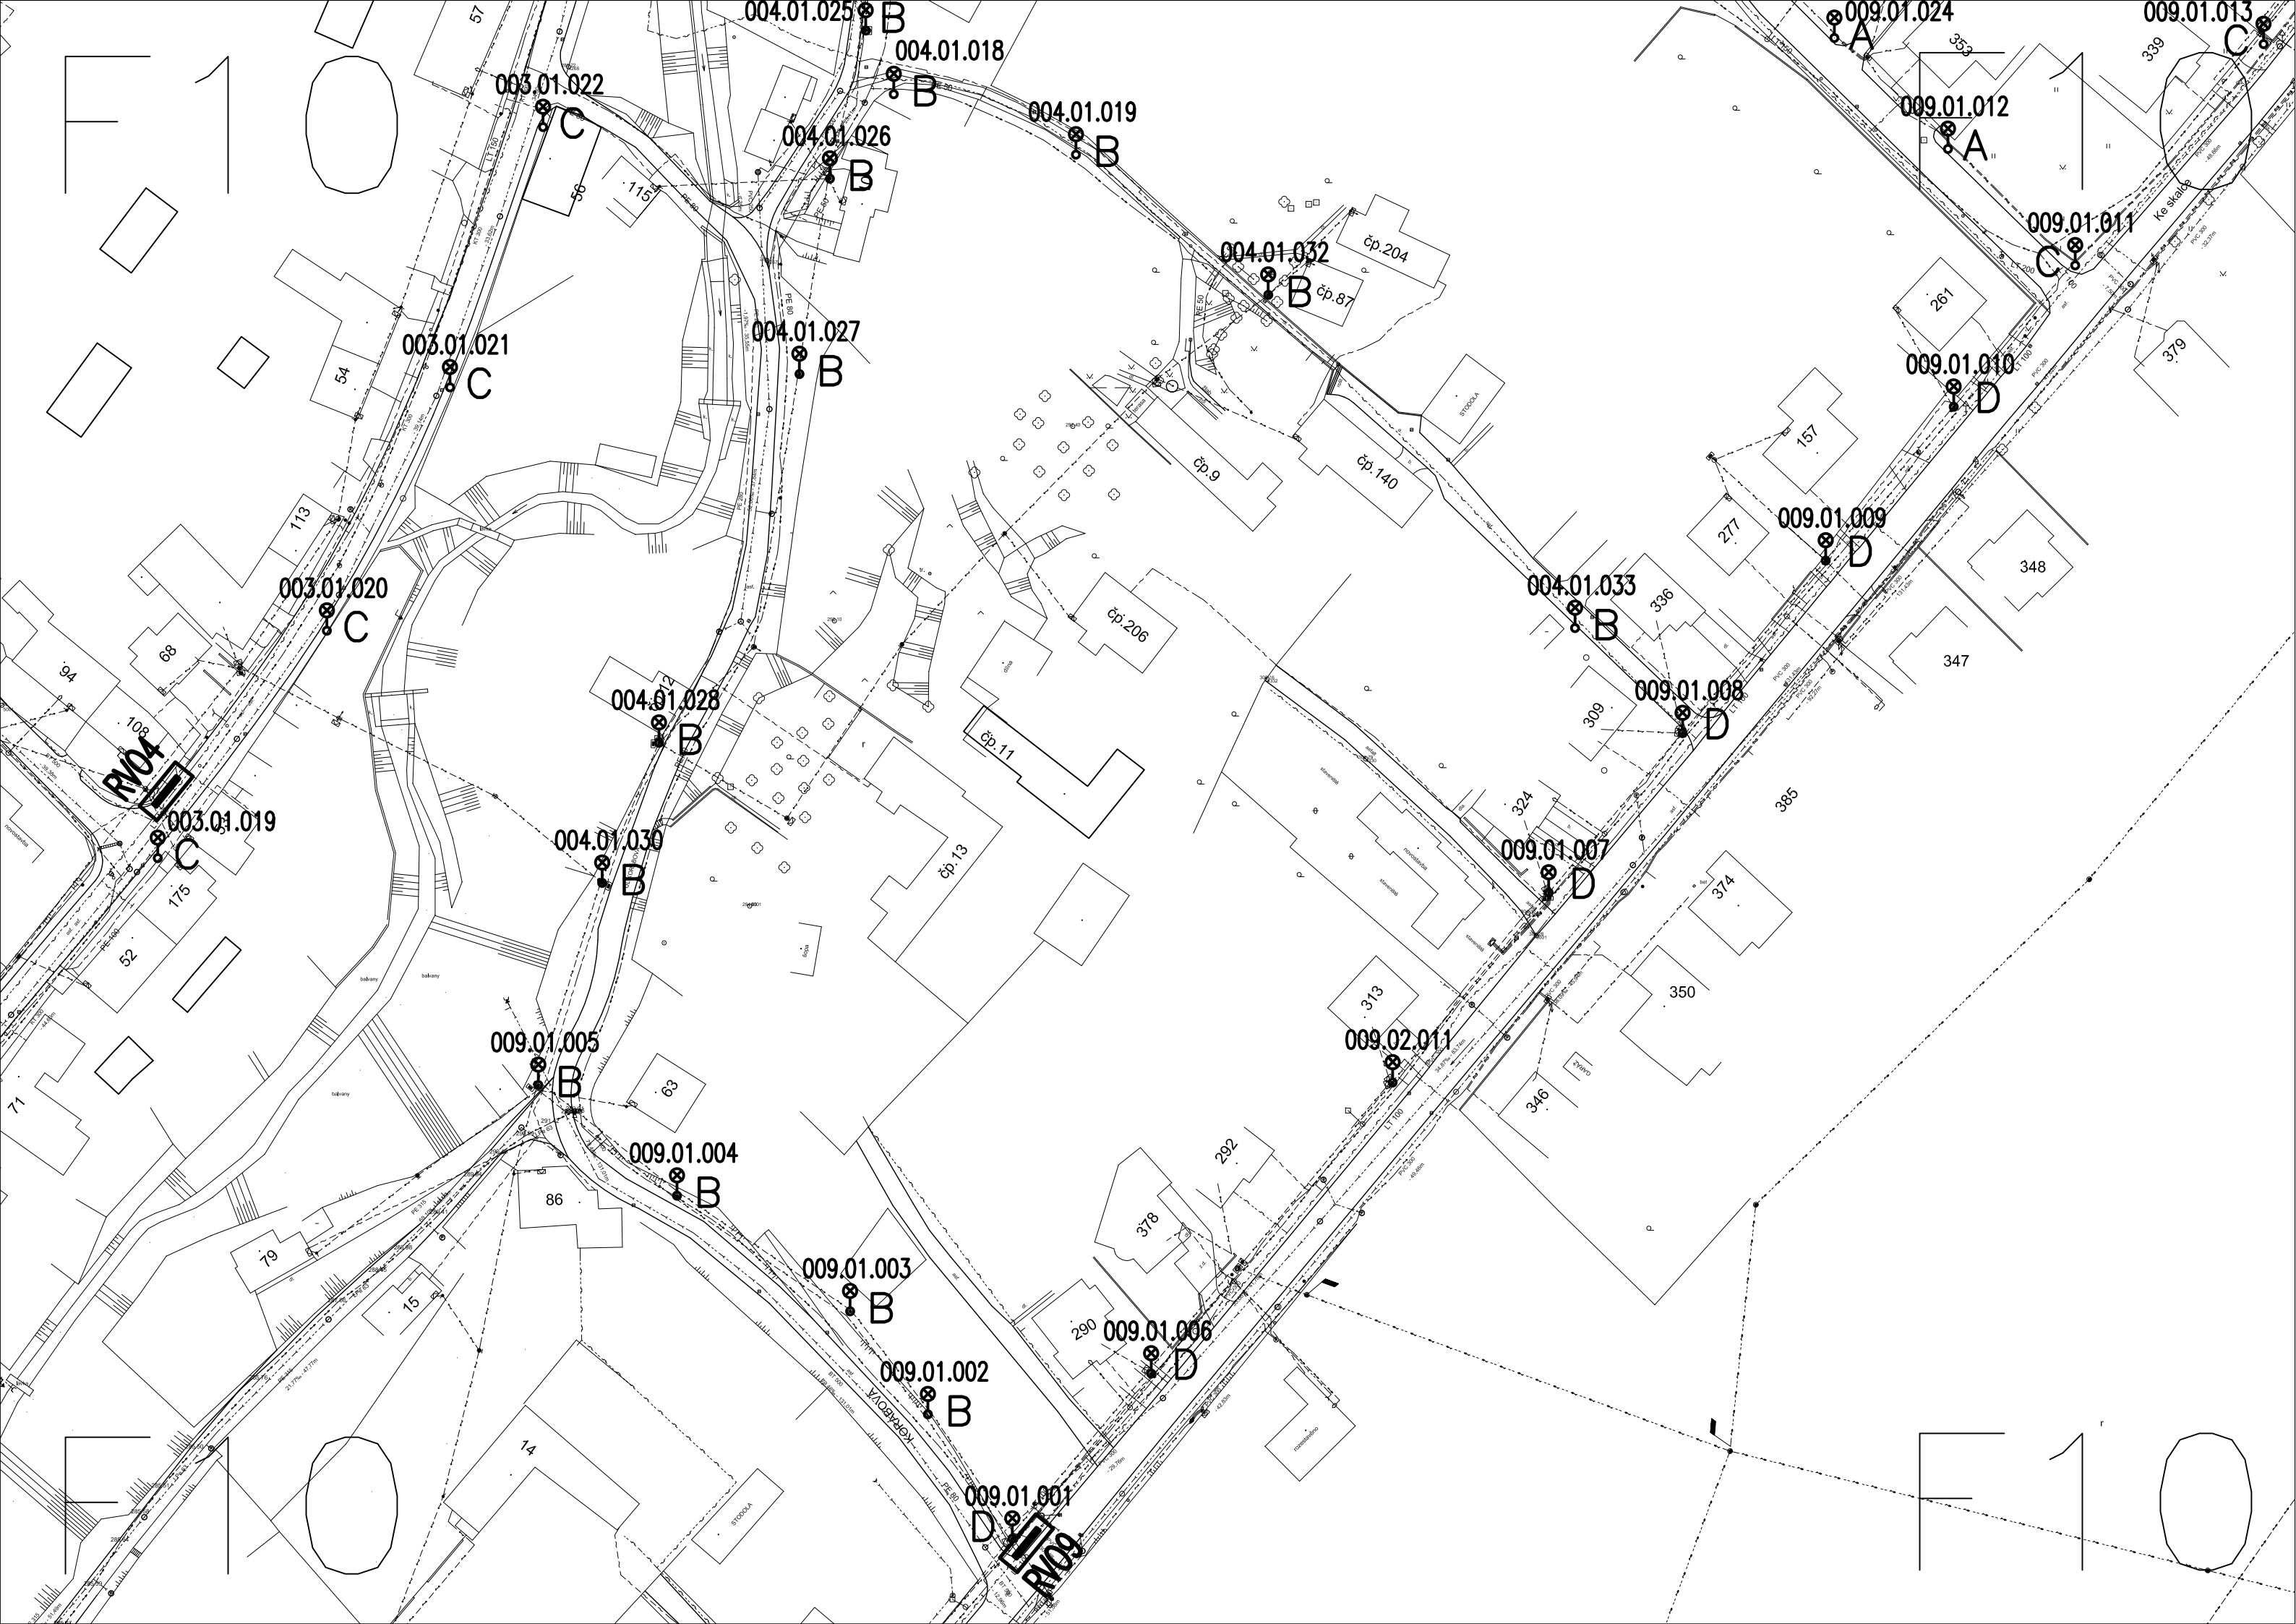

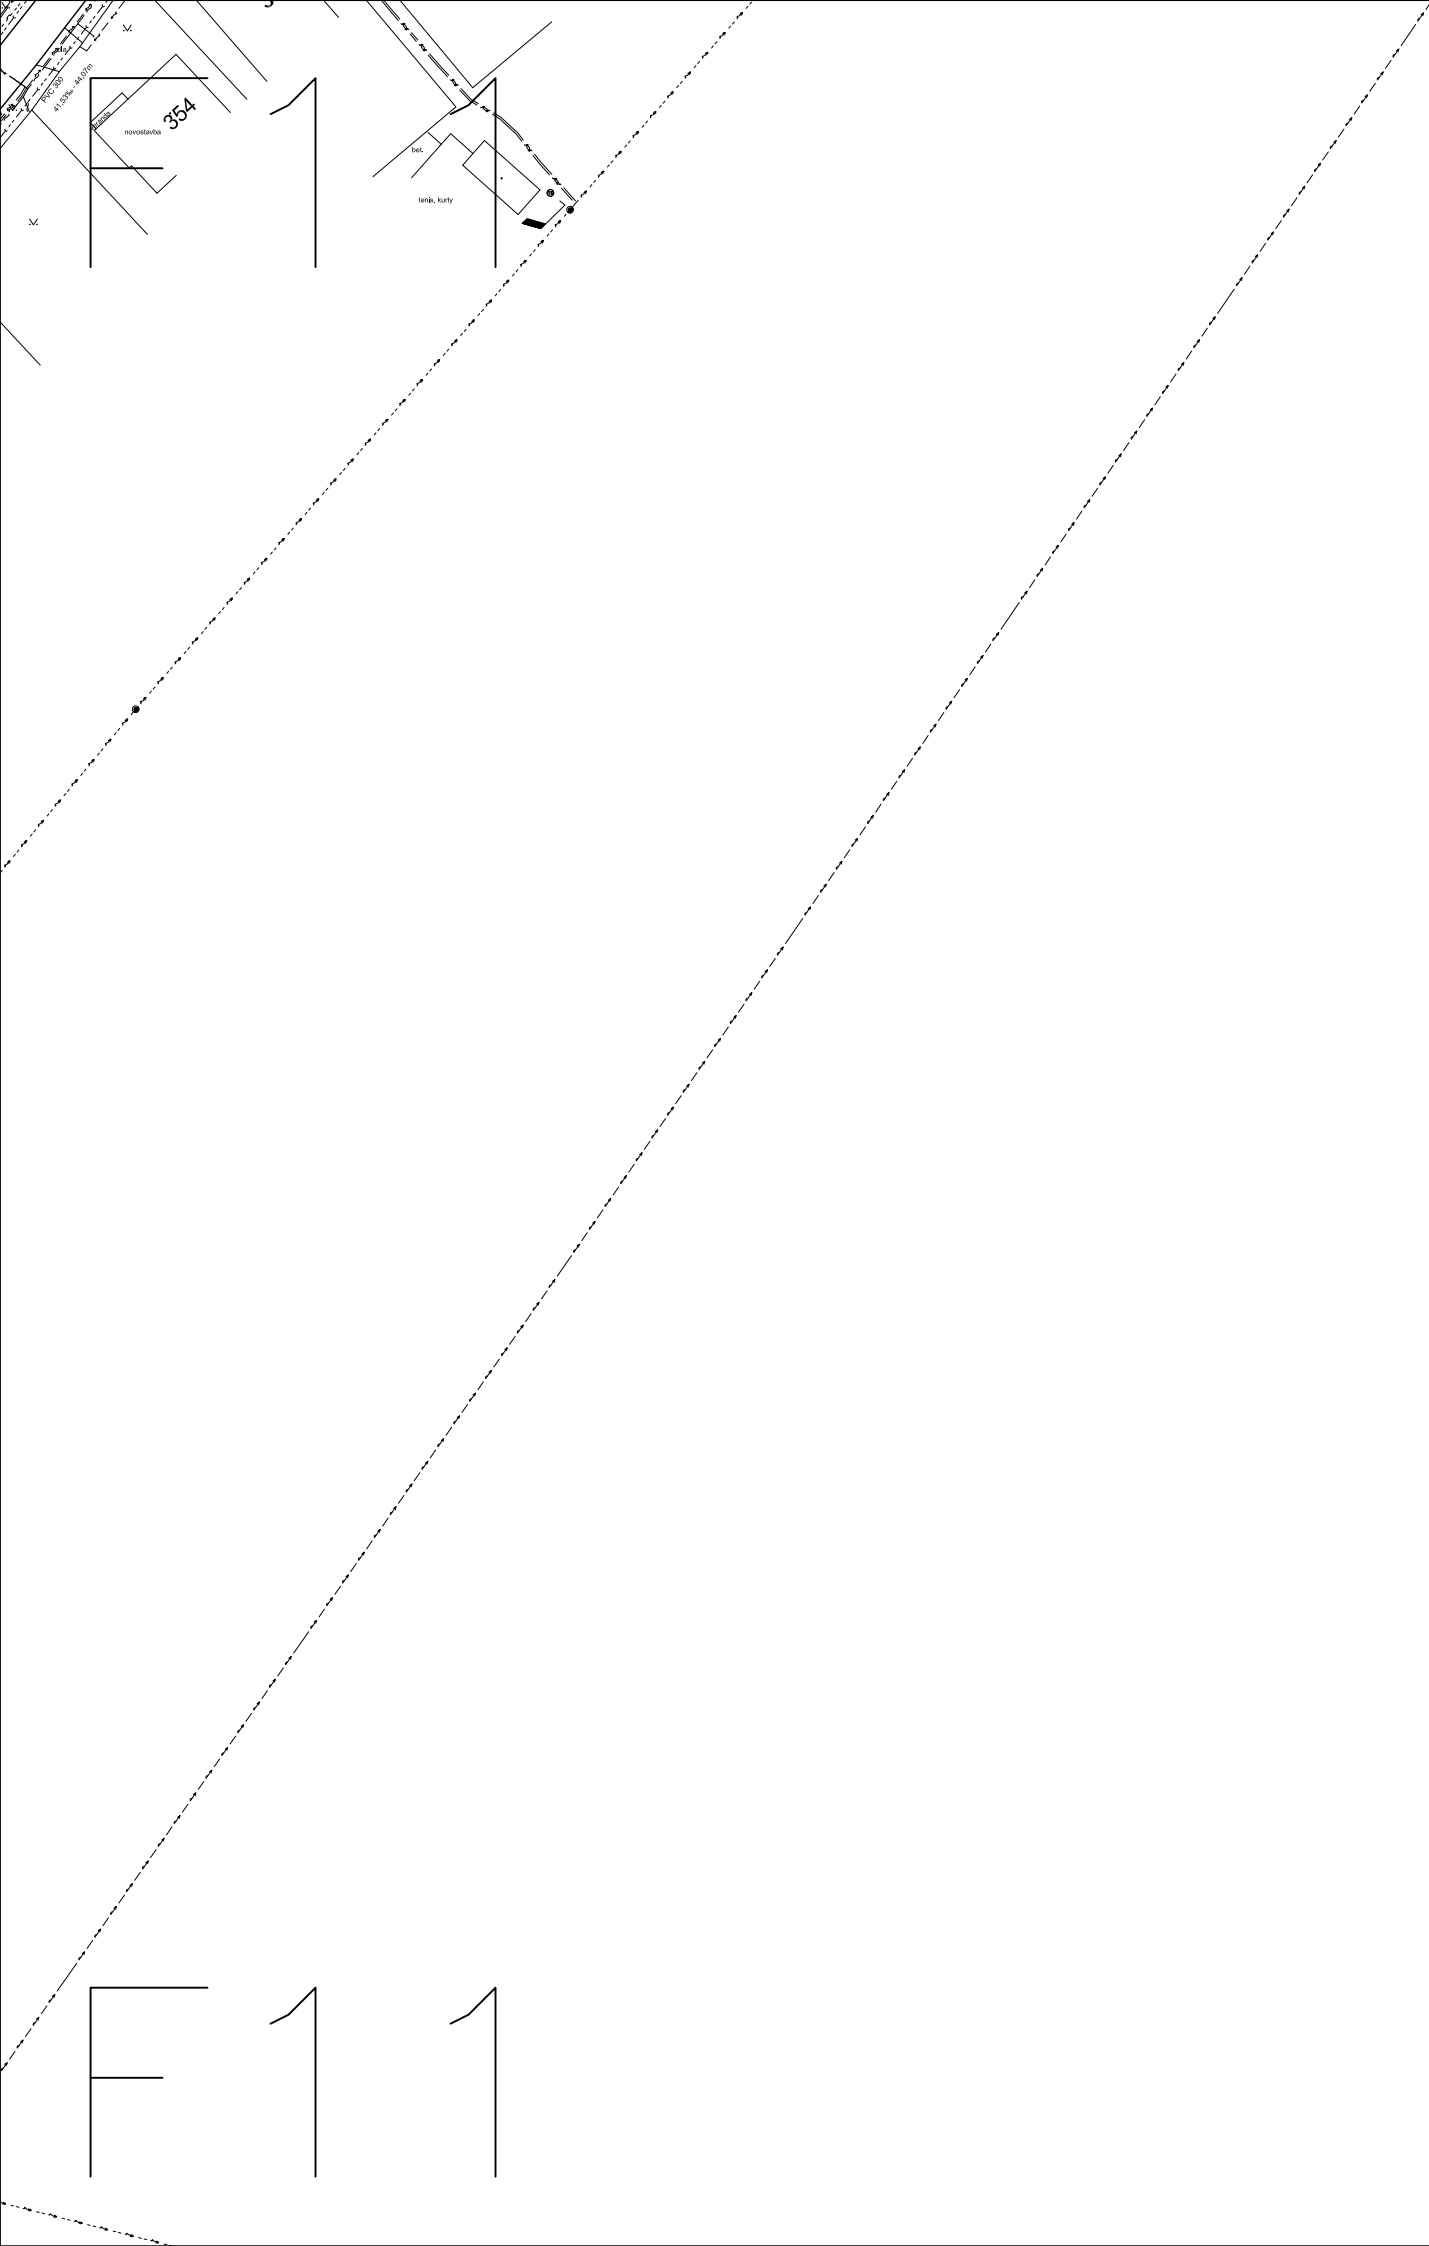

F11

F11



G05

G05

G05

G05

015.02.001

B

015.02.002

B

015.02.003



B

015.02.004

B


015.02.005


B

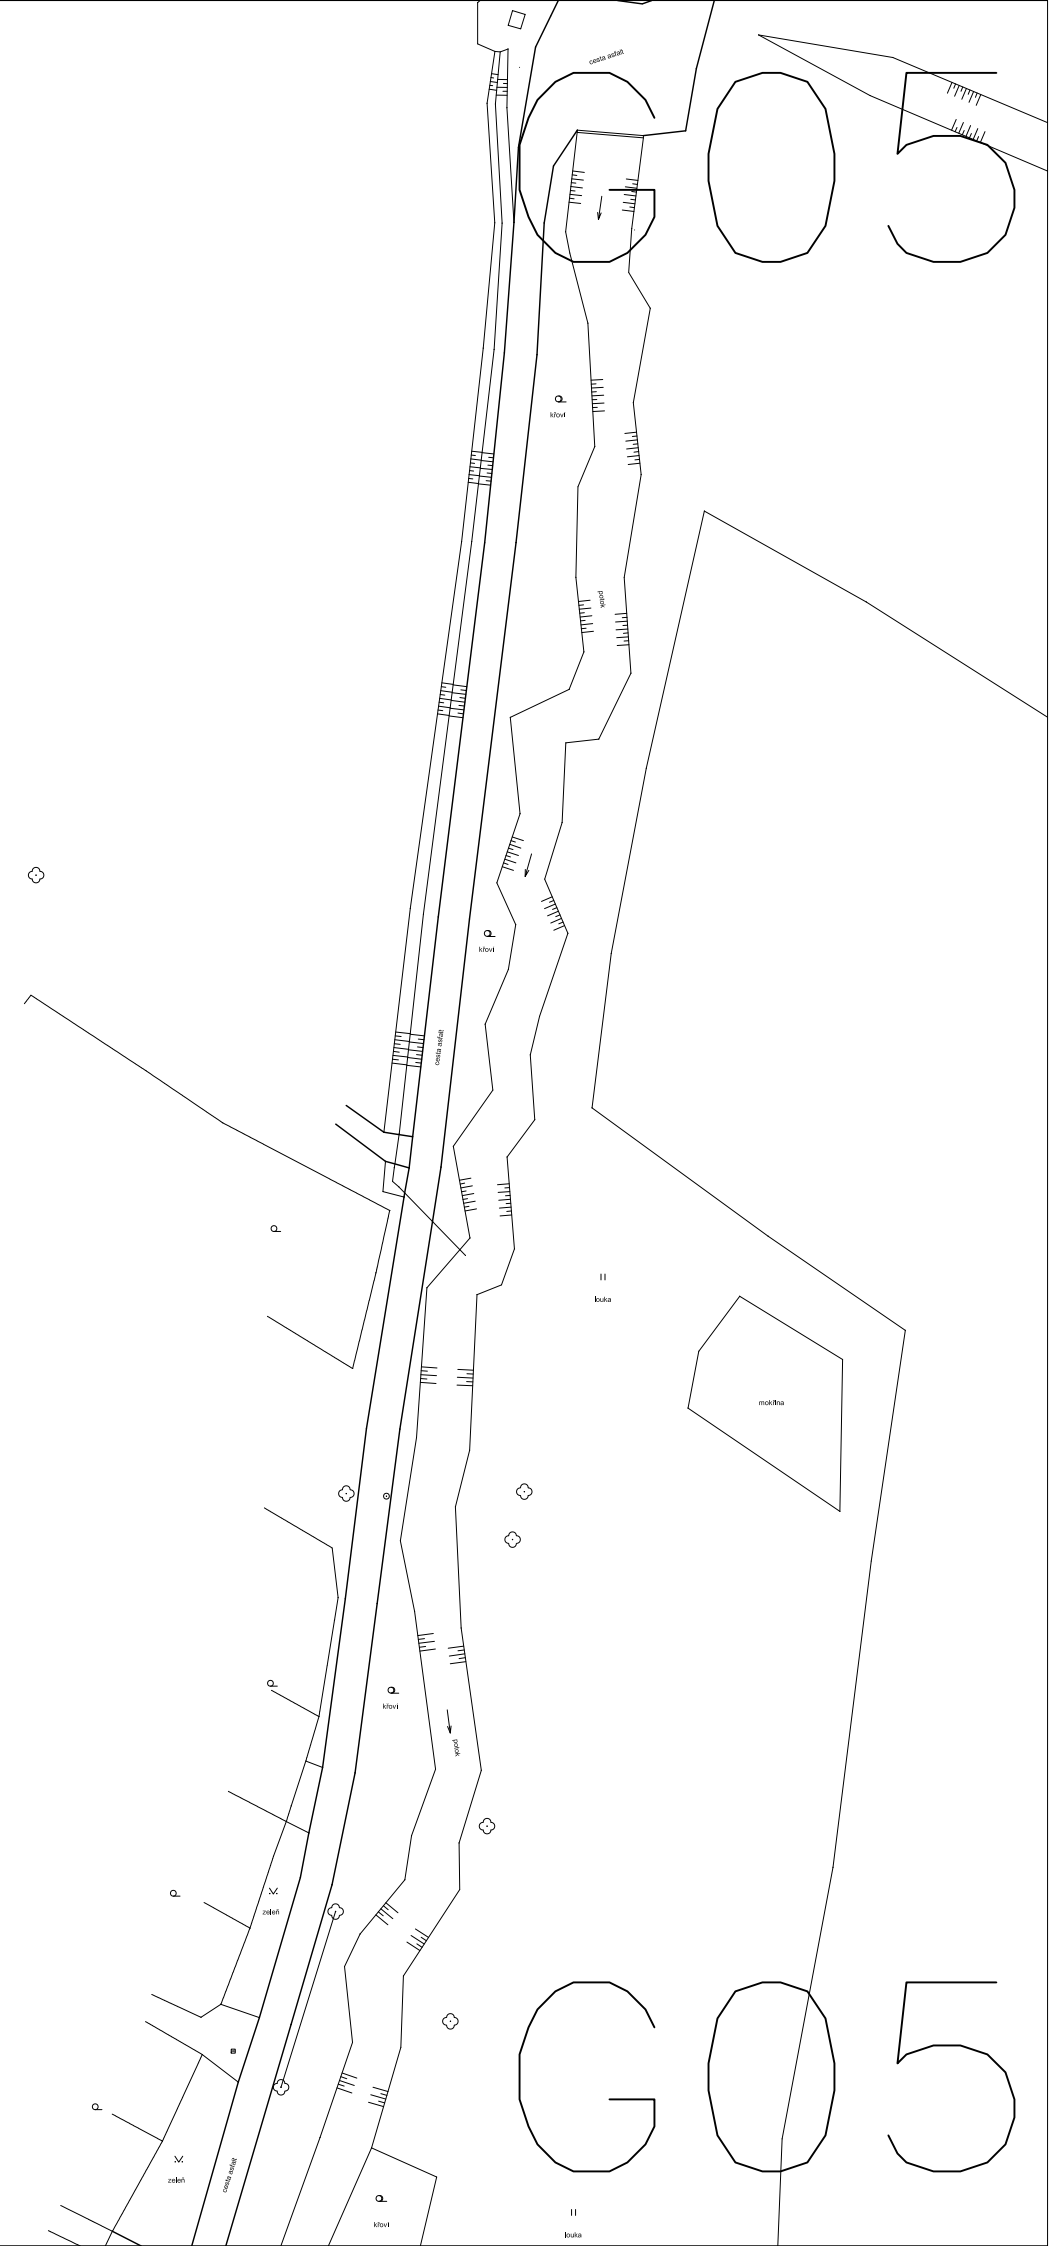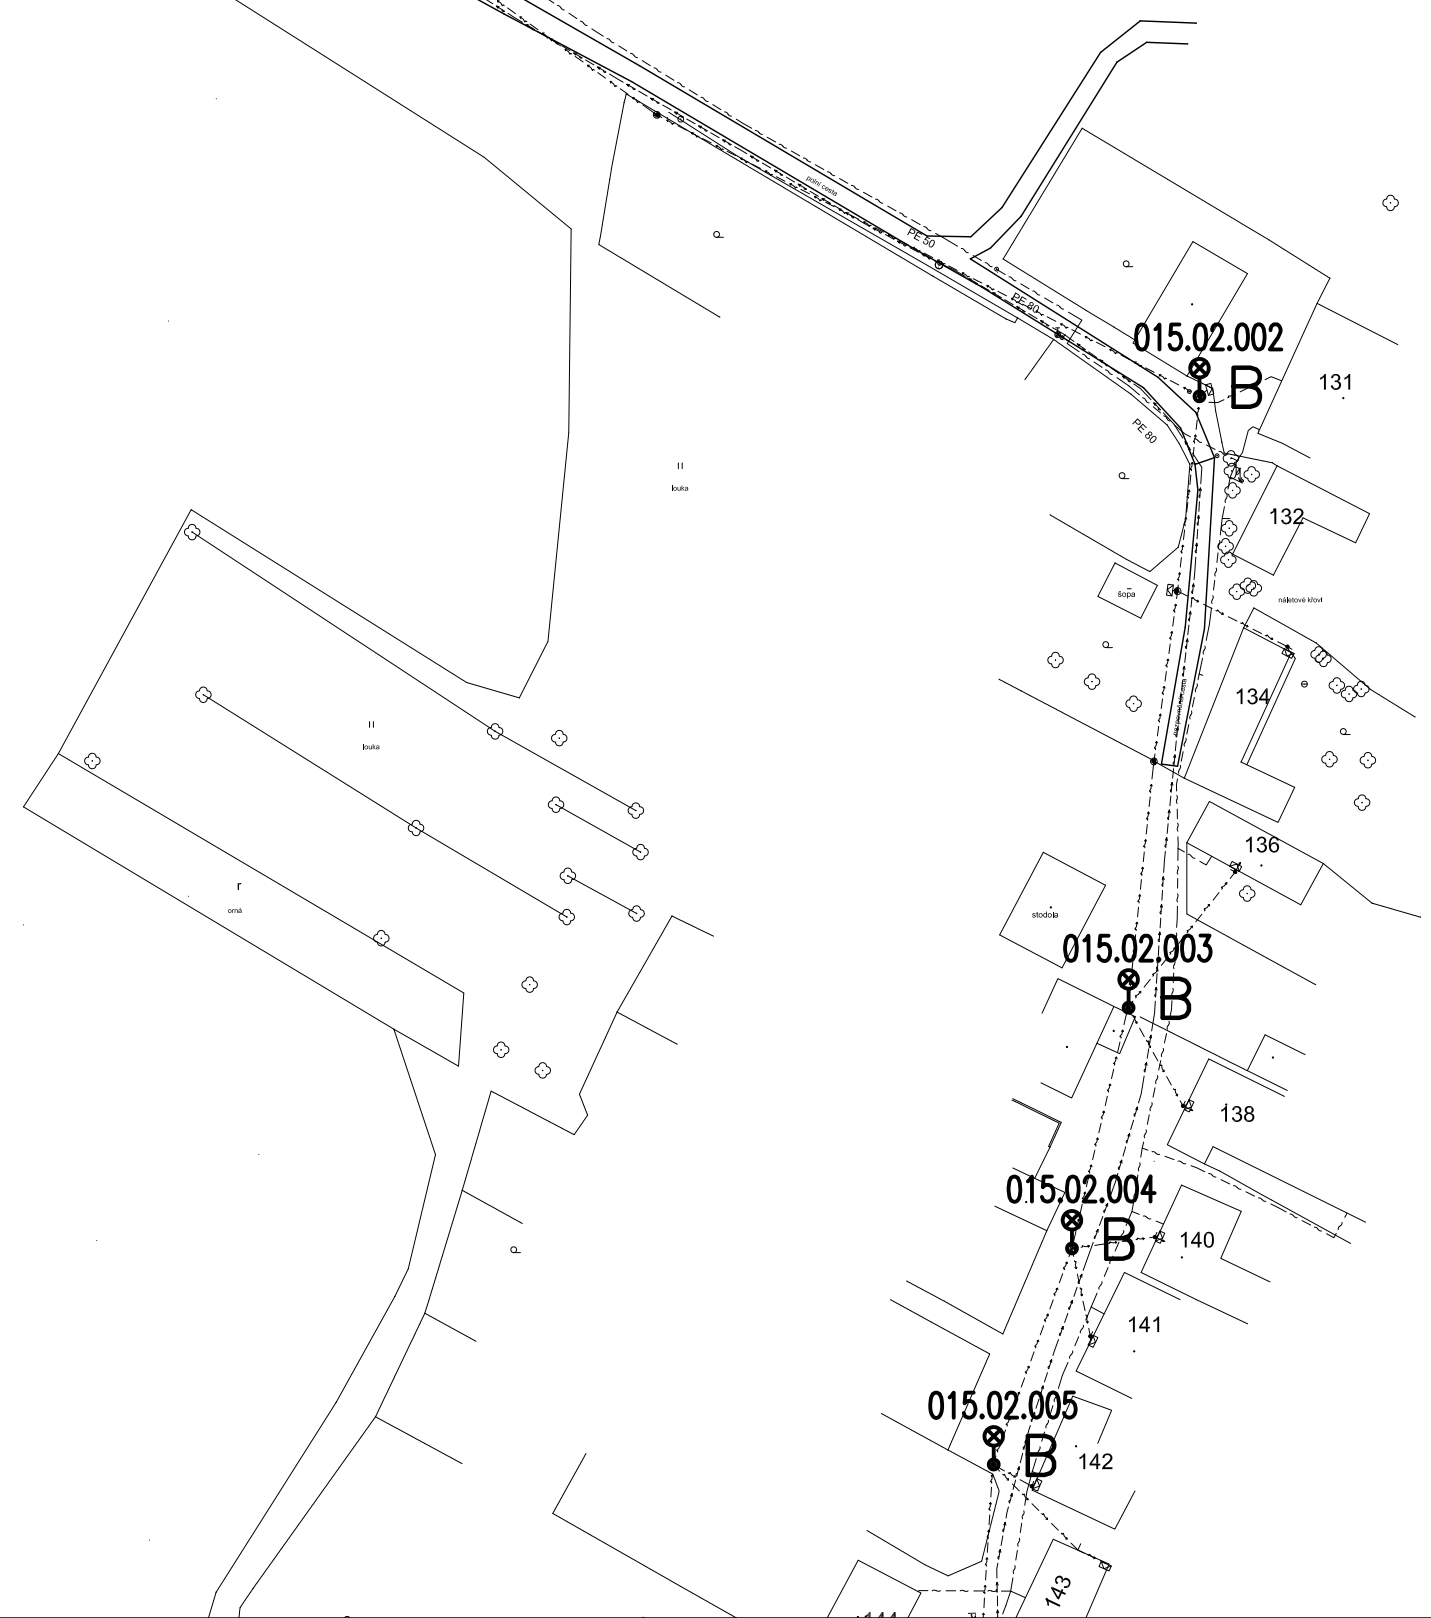


GO7

The logo consists of the letters 'GO' in a bold, sans-serif font, followed by a large number '7'. The '7' is stylized with a horizontal top bar and a diagonal stem.

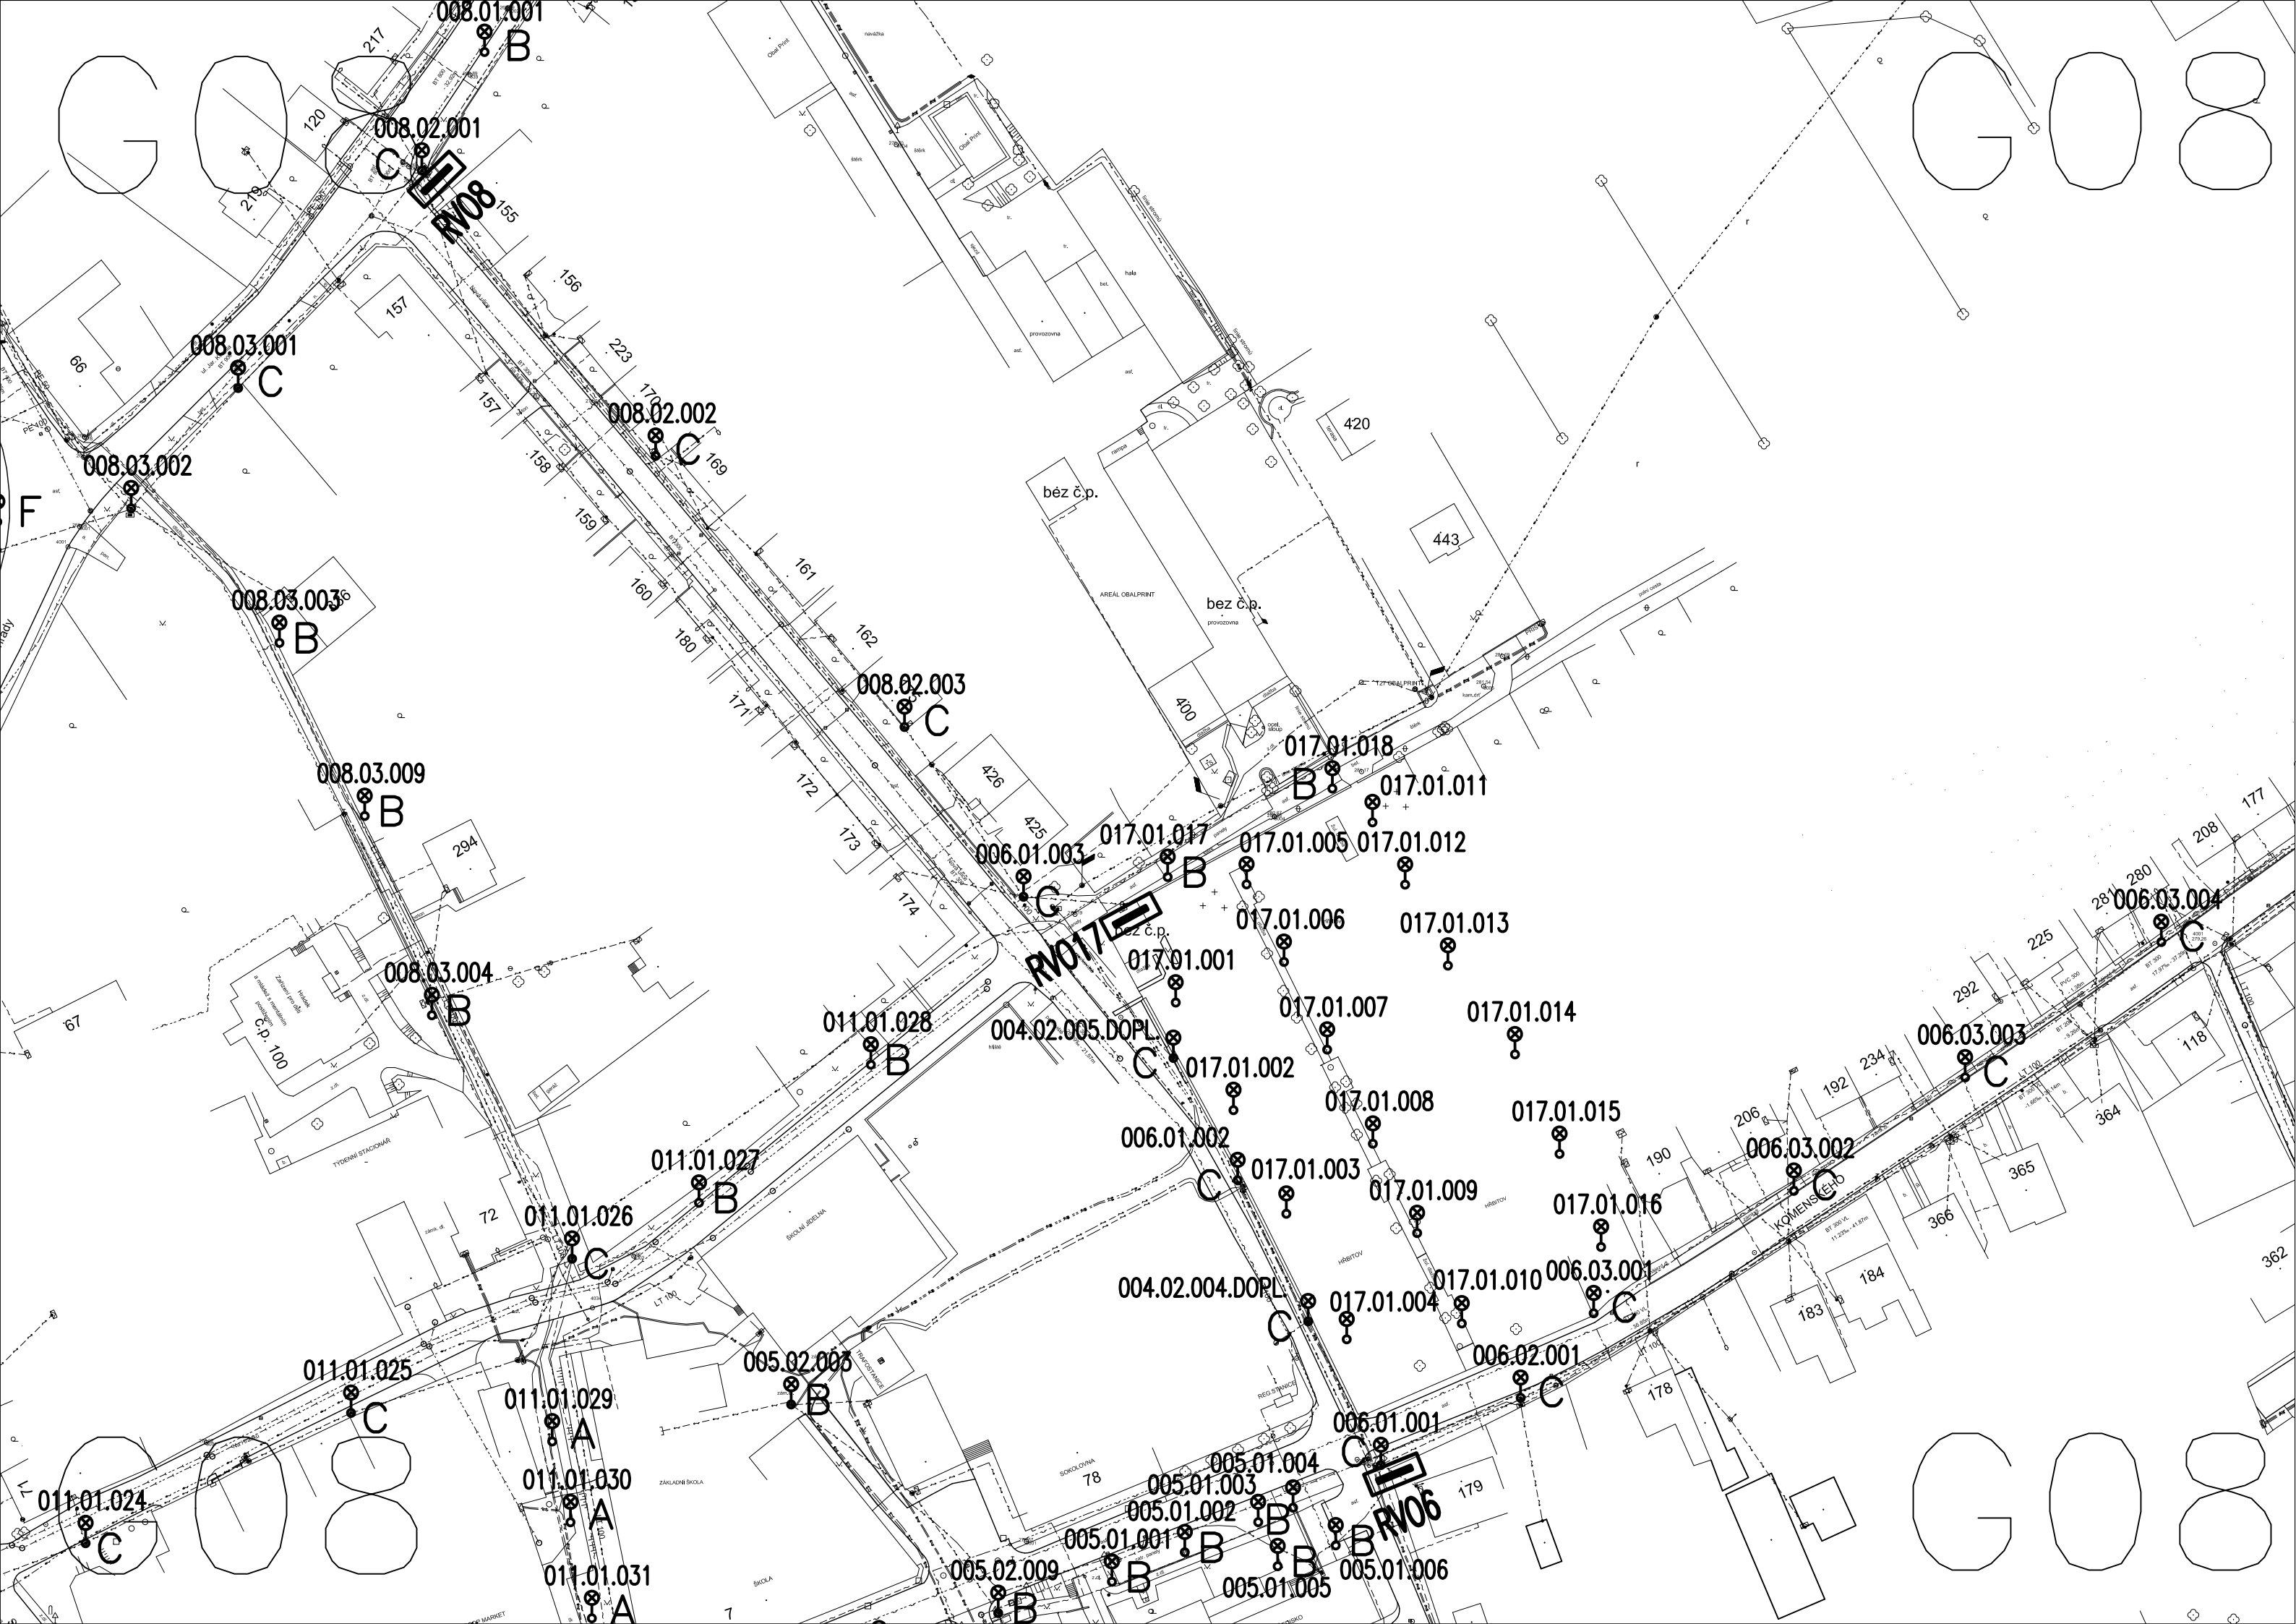

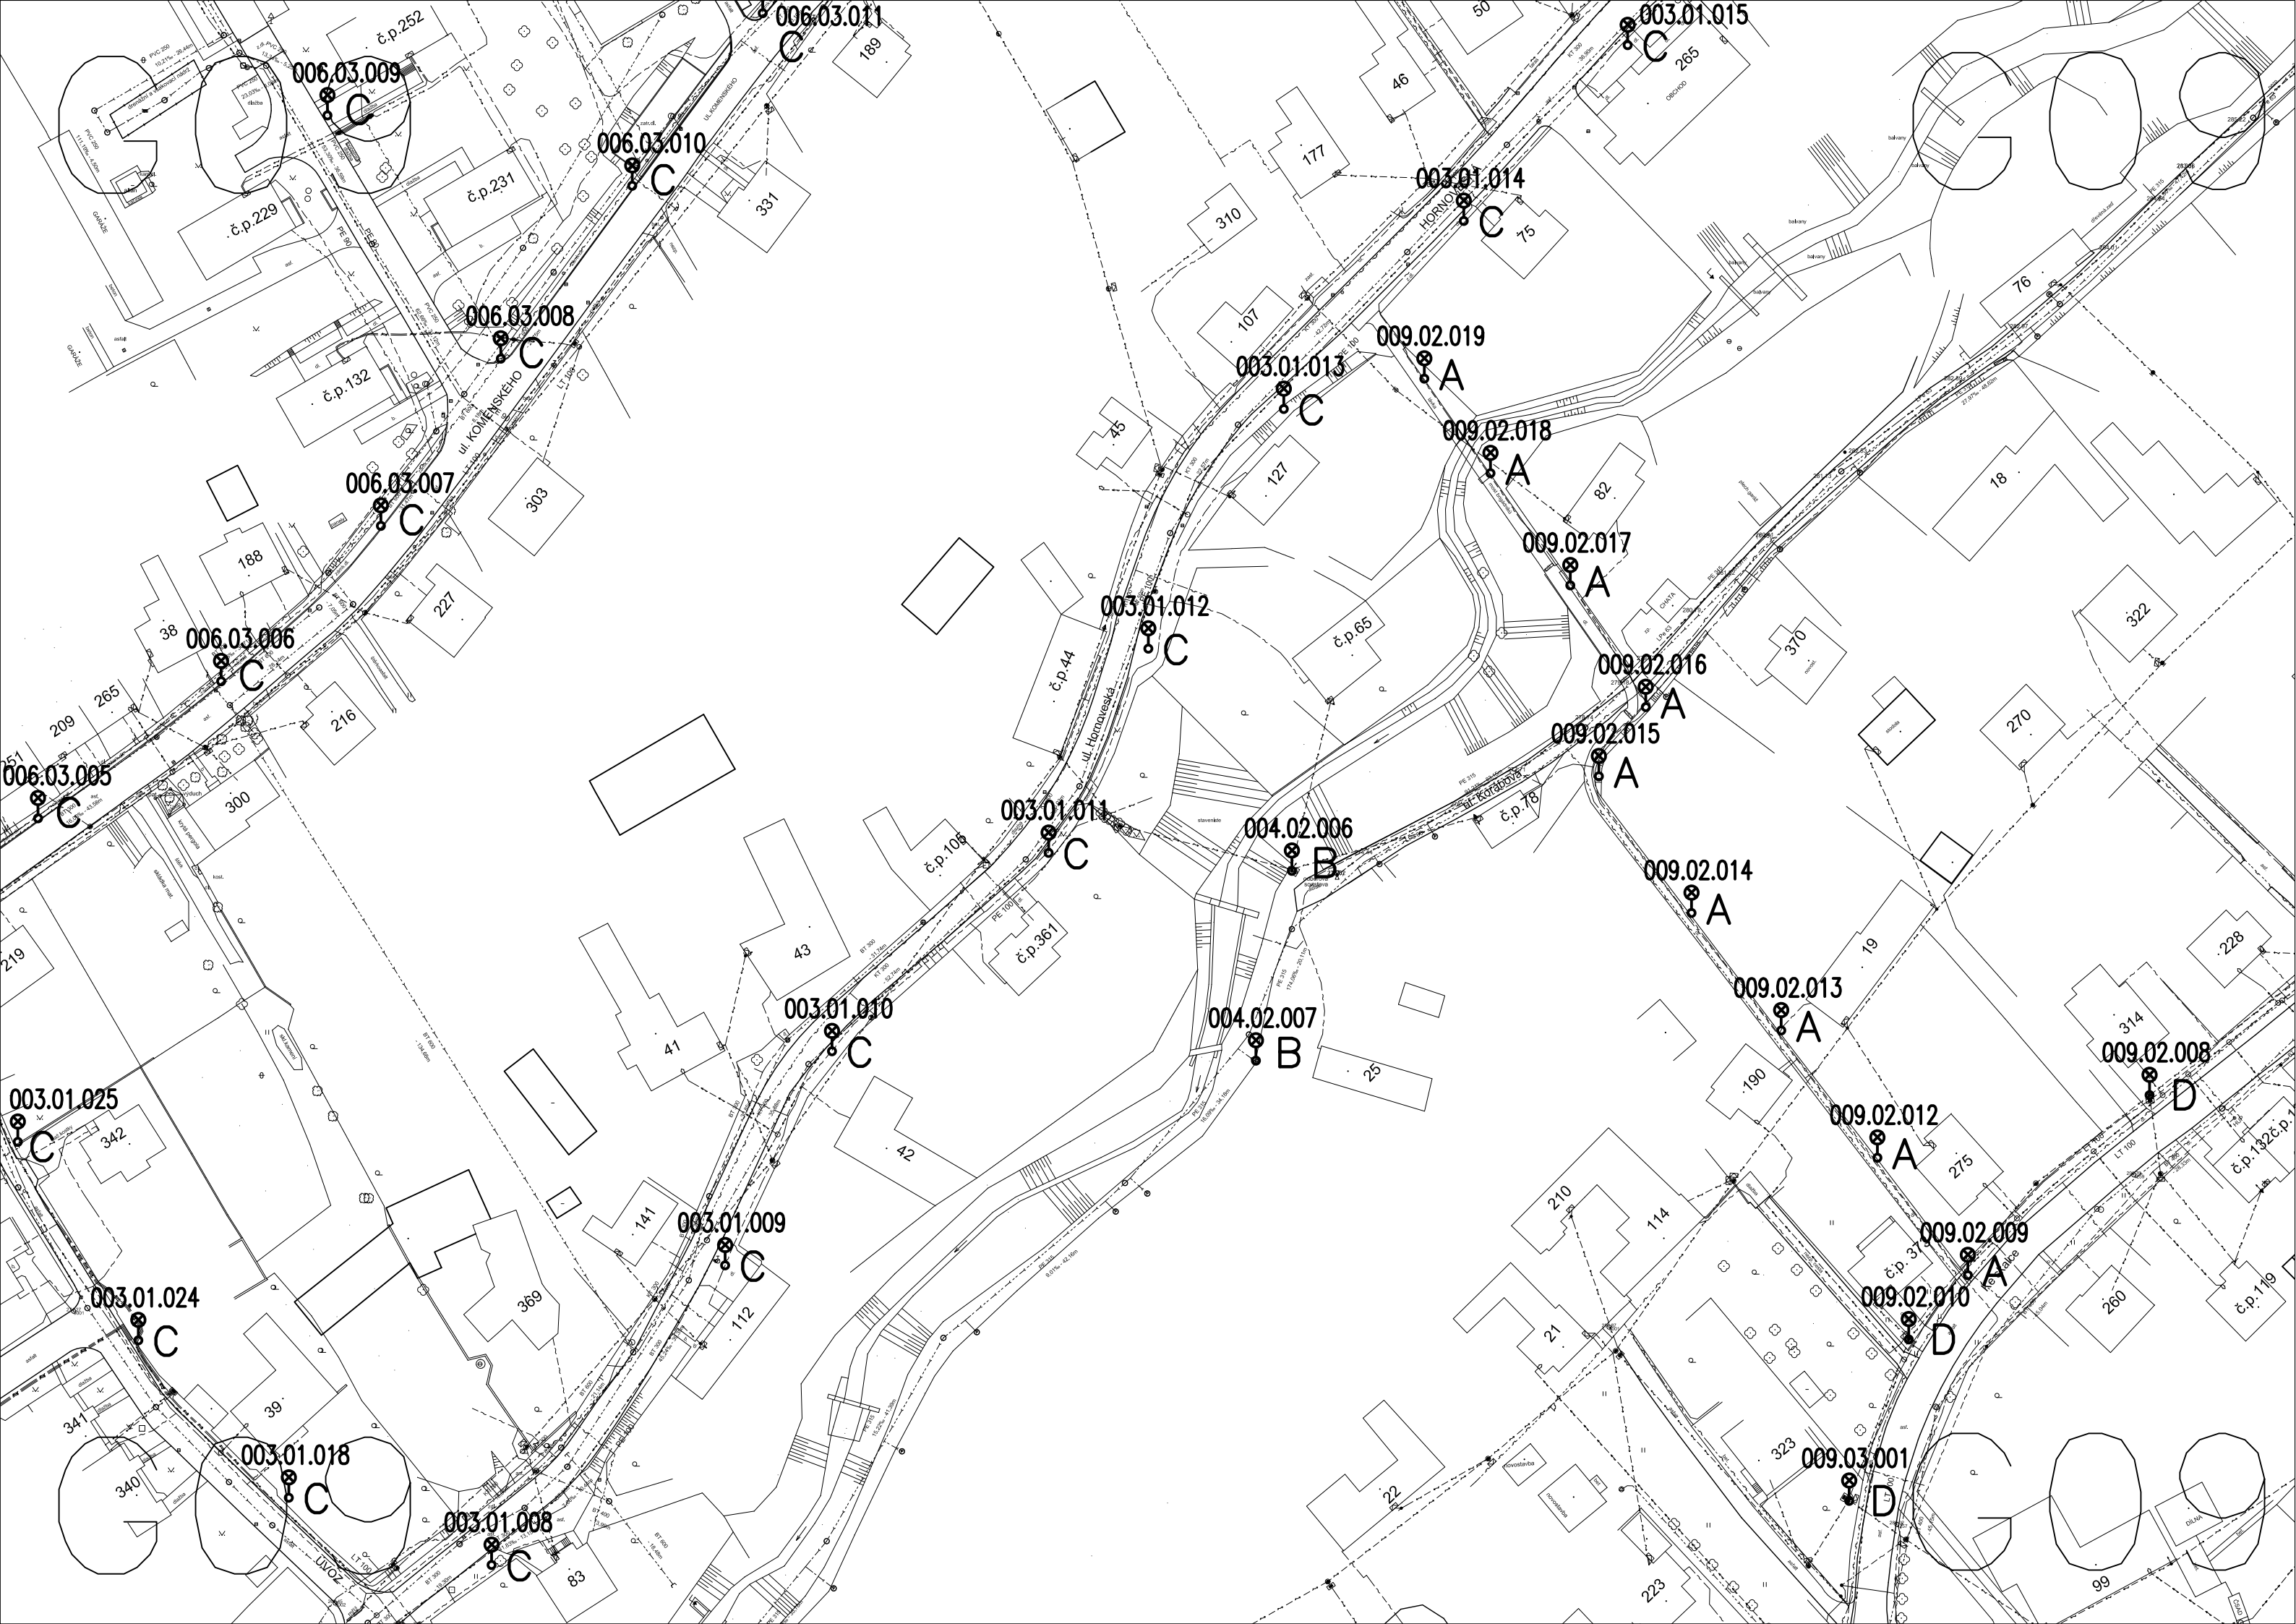

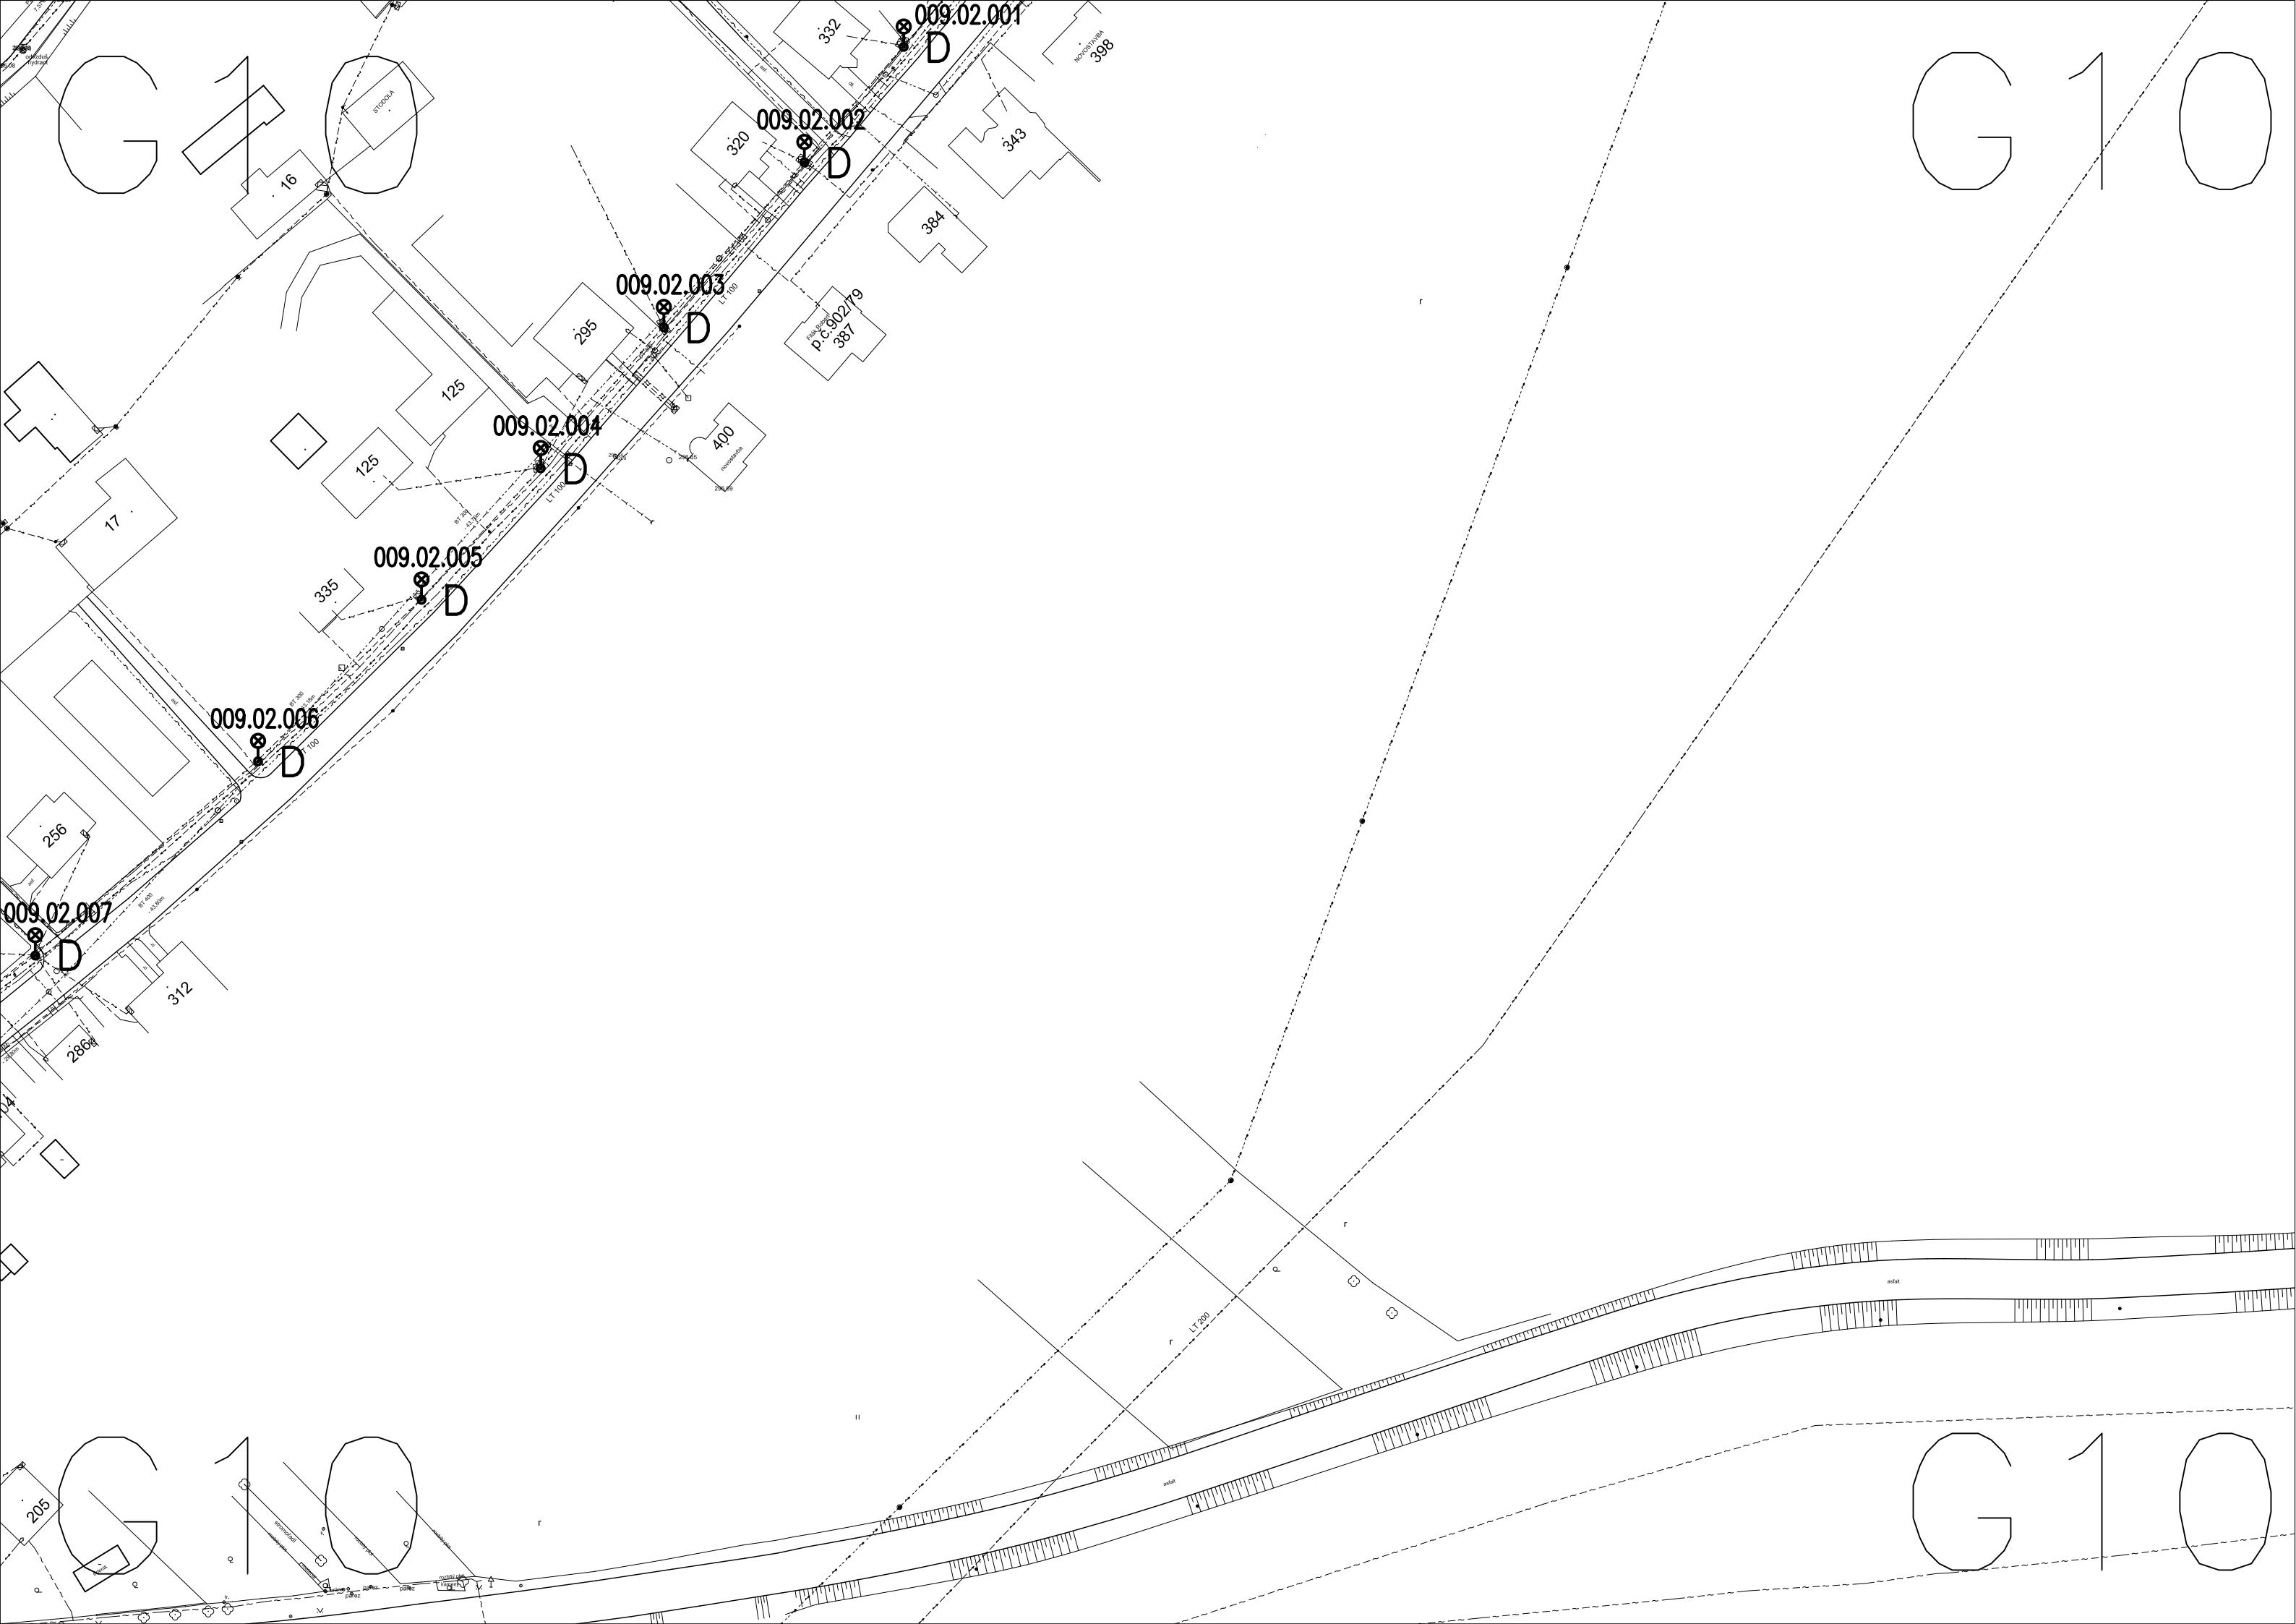

G11

G11

Hosp.
budova

276

171

016.01.010

C

422

016.01.011

C

411

016.01.012


C

016.01.013

C

G11

G11

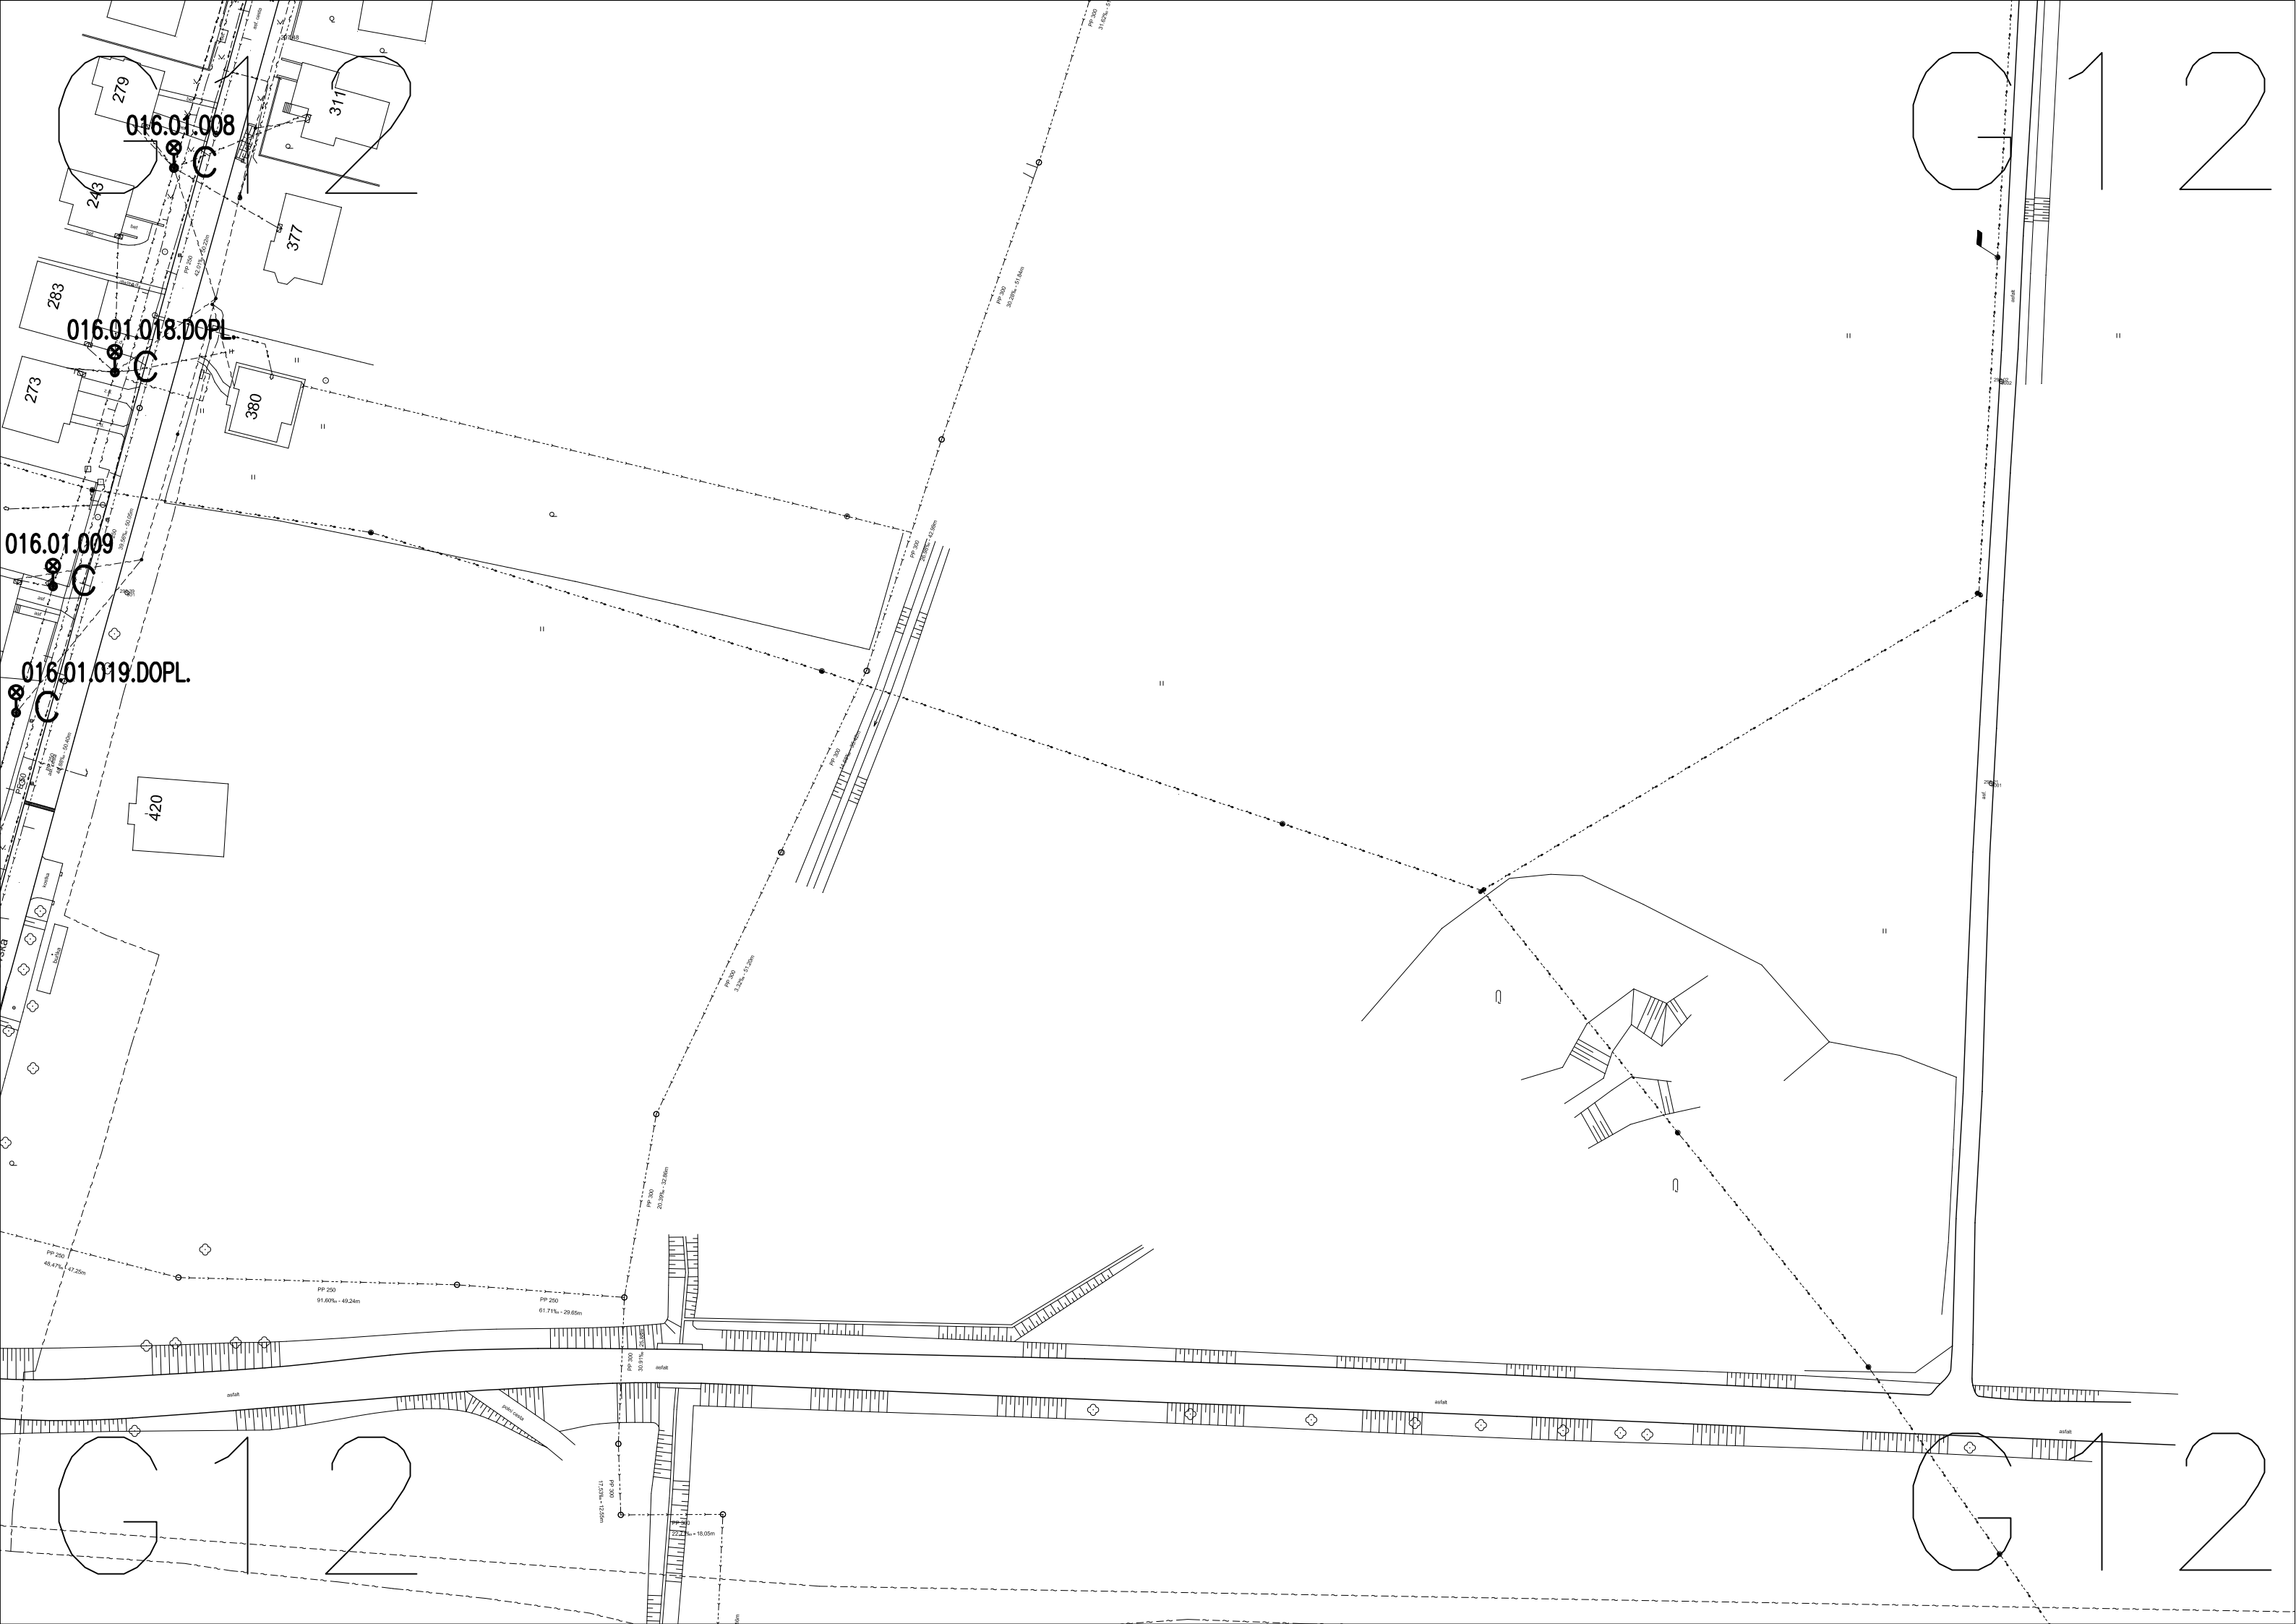



Hand-drawn numbers 105.



Hand-drawn numbers 105.

Hand-drawn letters: H, O, and 5.






011.01.023


011.01.022

011.01.021

011.01.020

011.01.061.DOPL.

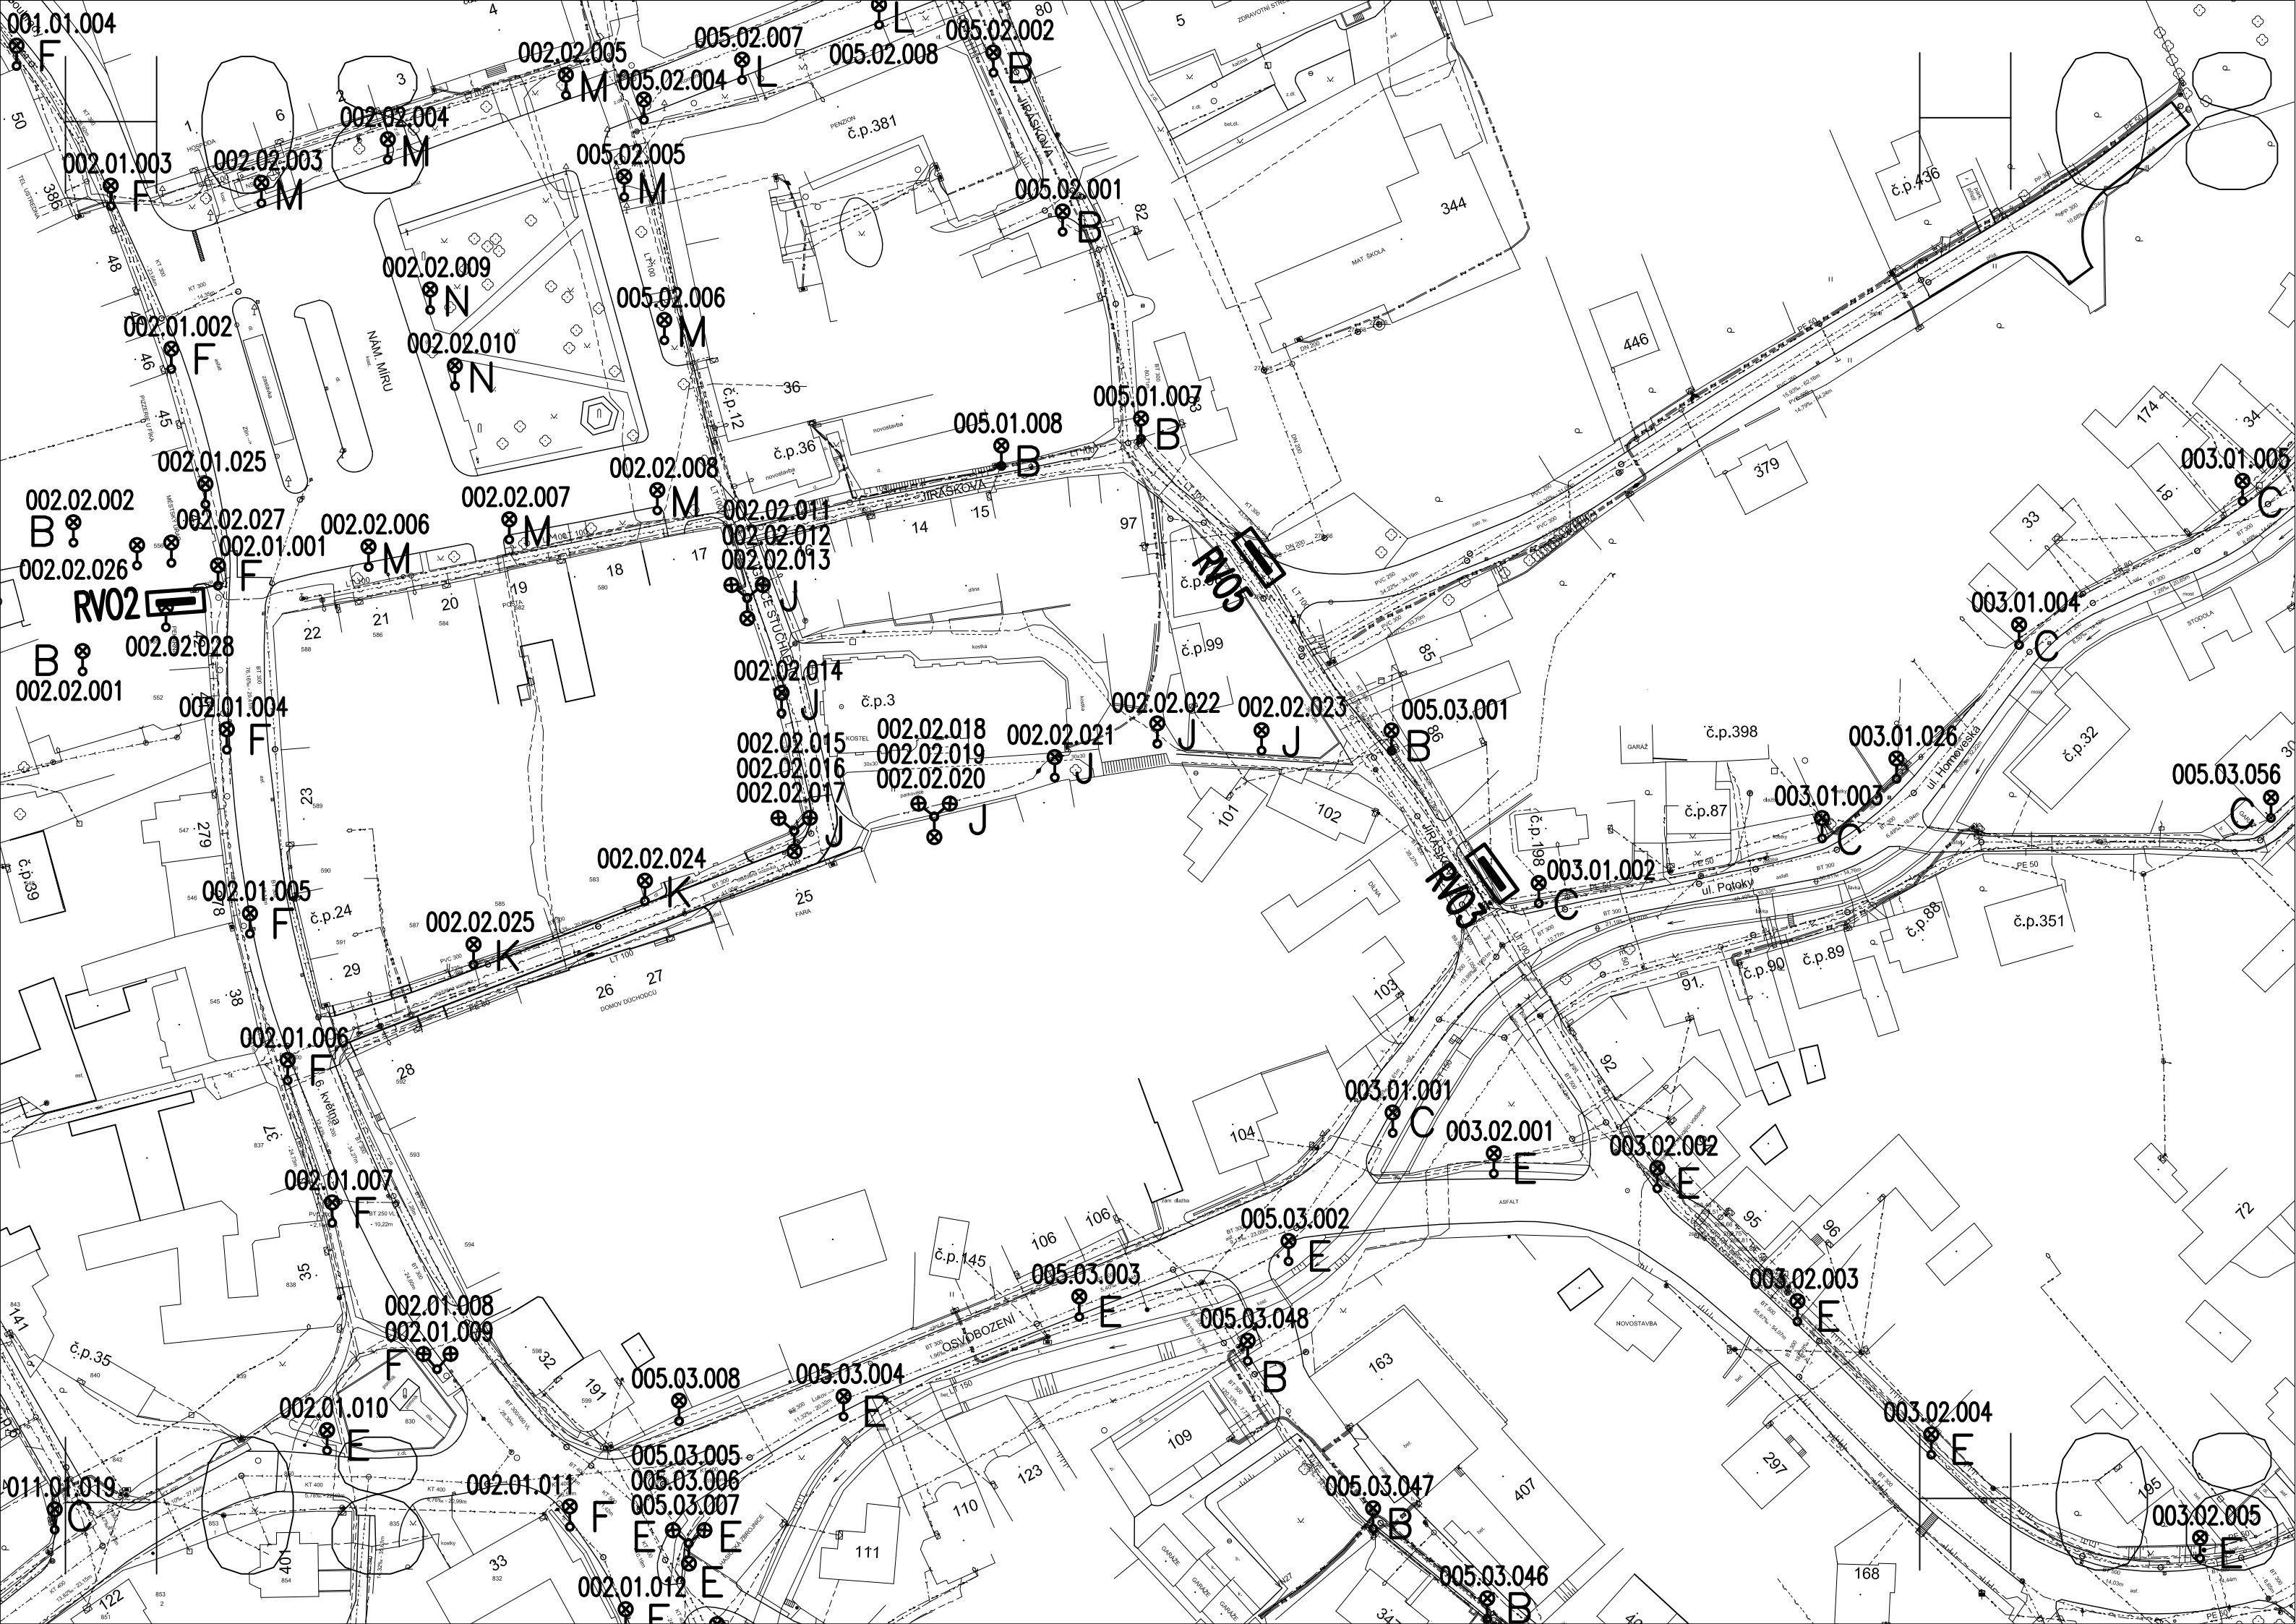

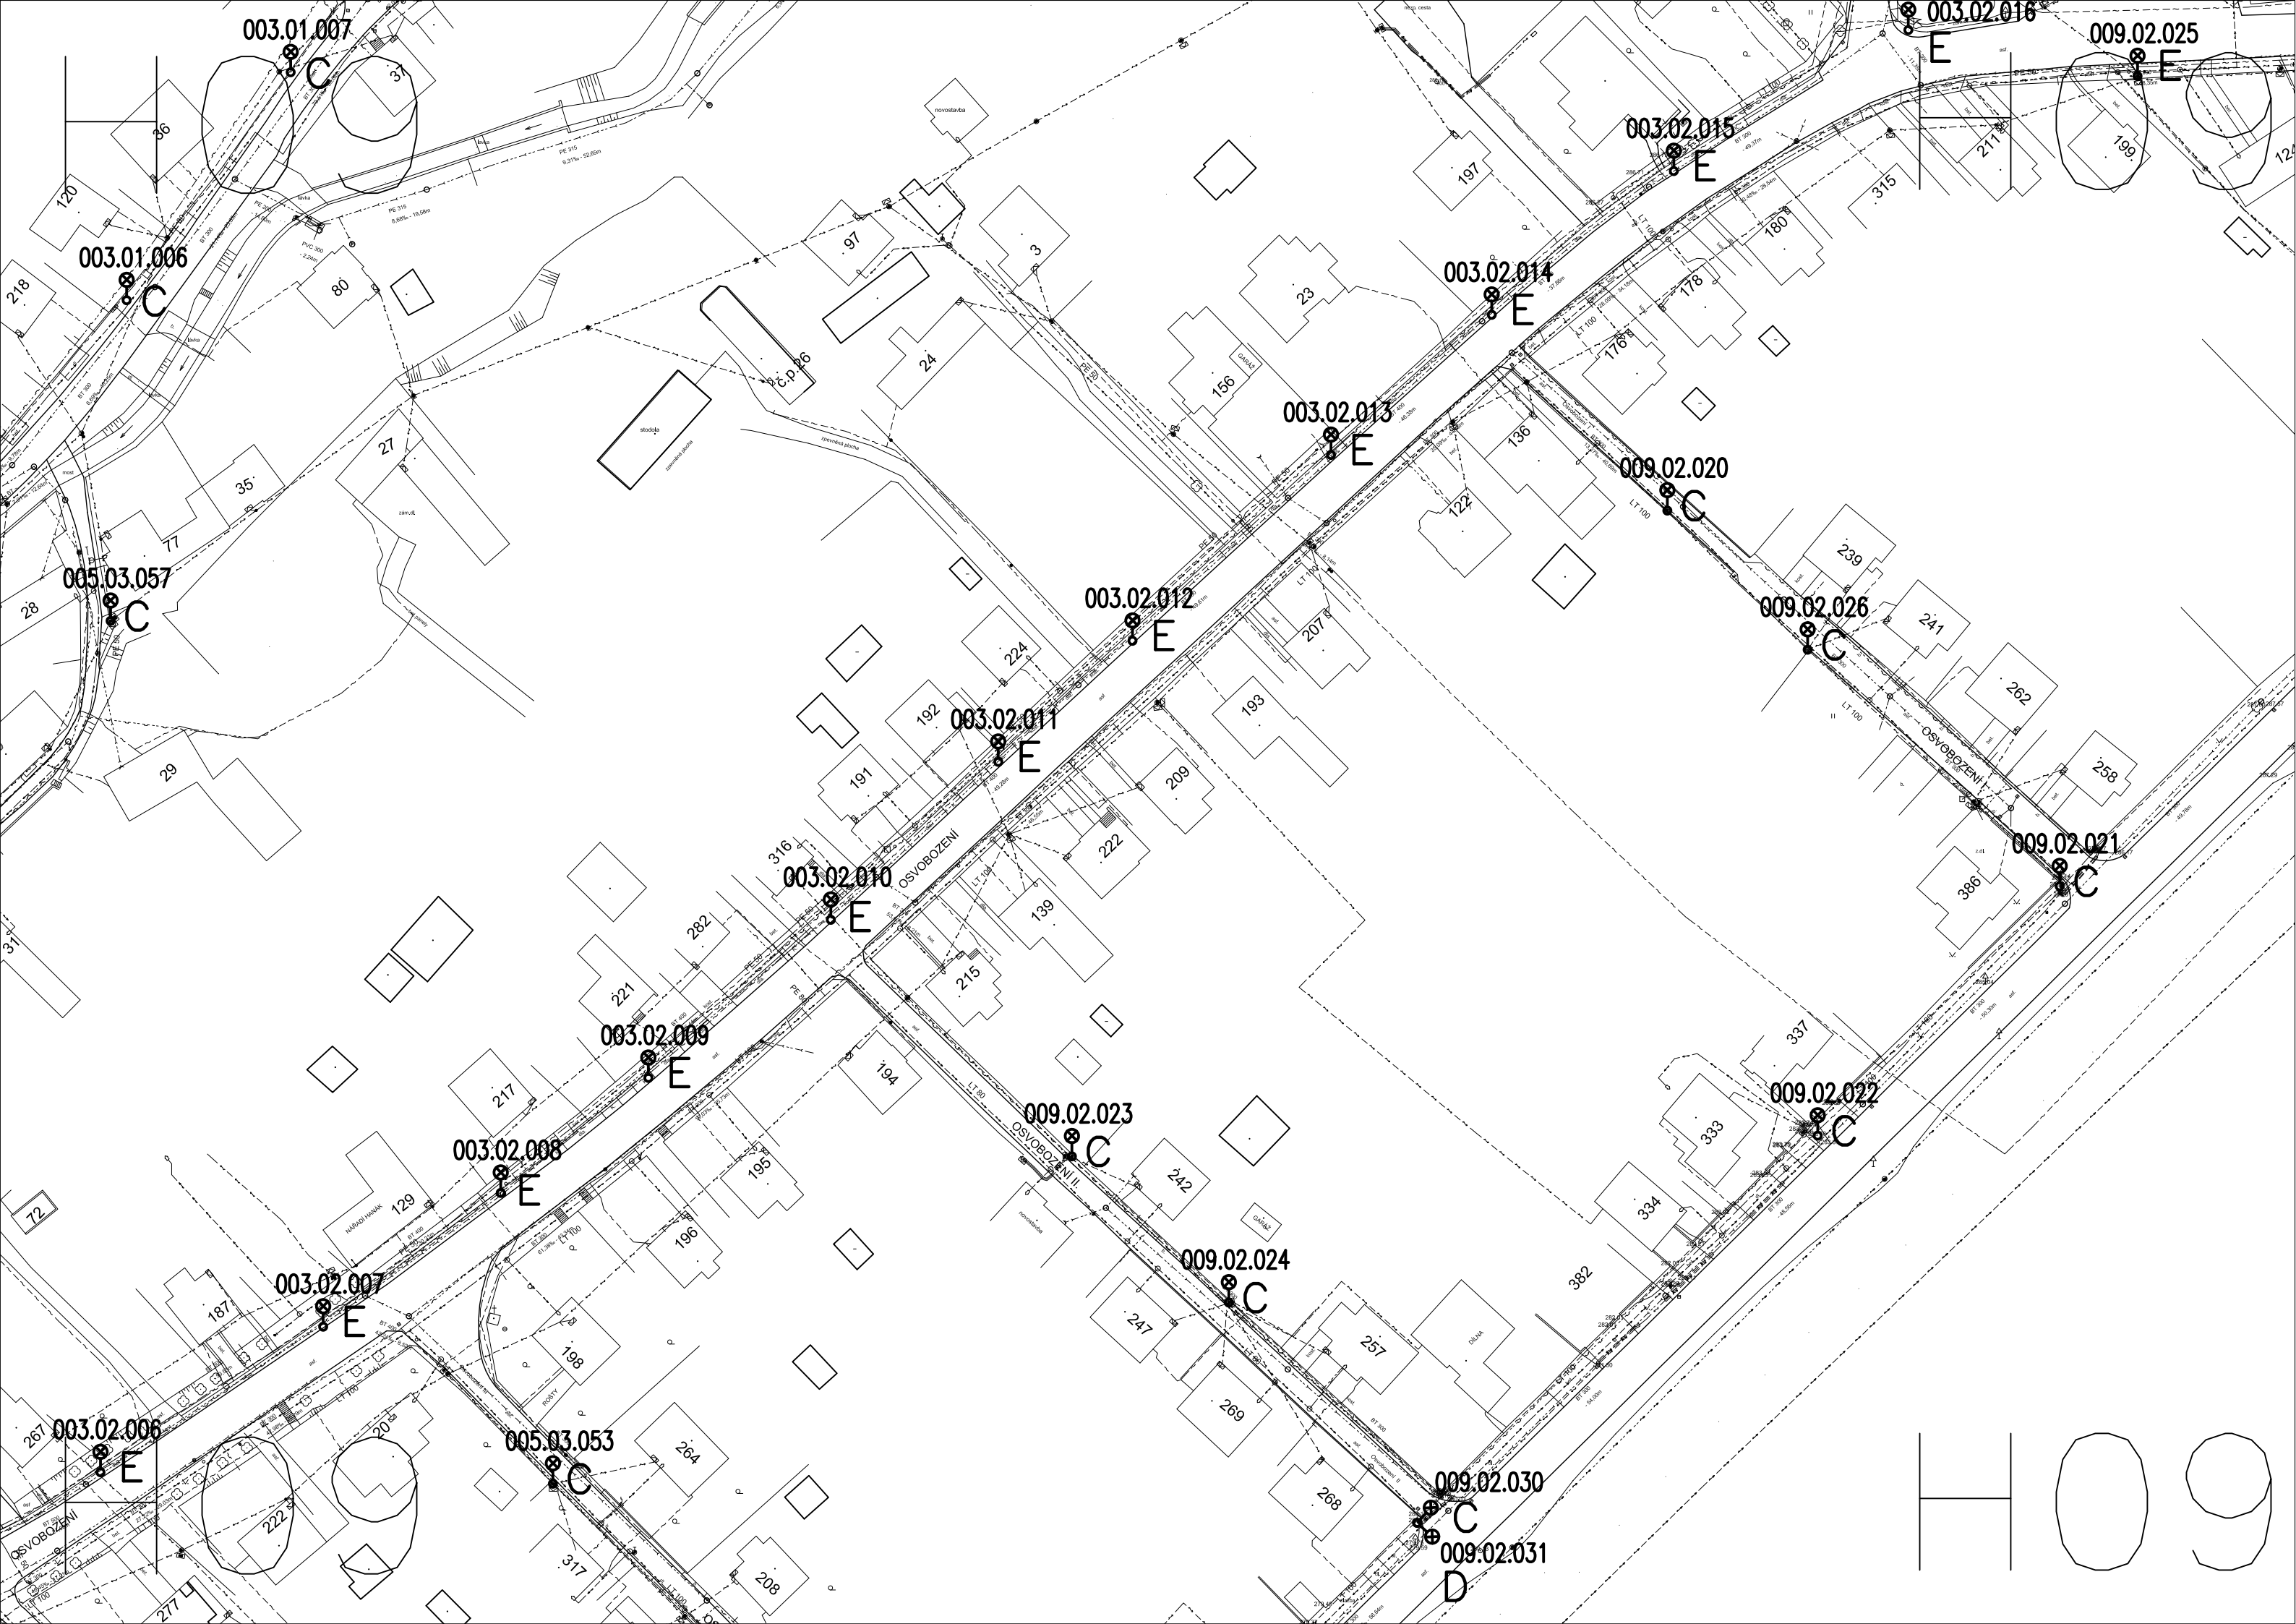

003.01.007

C

003.01.006

C

005.03.057

C

003.02.016

E

009.02.025

E

003.02.015

E

003.02.014

E

003.02.013

E

009.02.020

C

003.02.012

E

009.02.026

C

003.02.011

E

009.02.021

C

003.02.010

E

003.02.009

E

009.02.023

C

009.02.022

C

003.02.008

E

009.02.024

C

003.02.007

E

003.02.006

E

009.02.030

C


005.03.053

C

009.02.031

D

H09

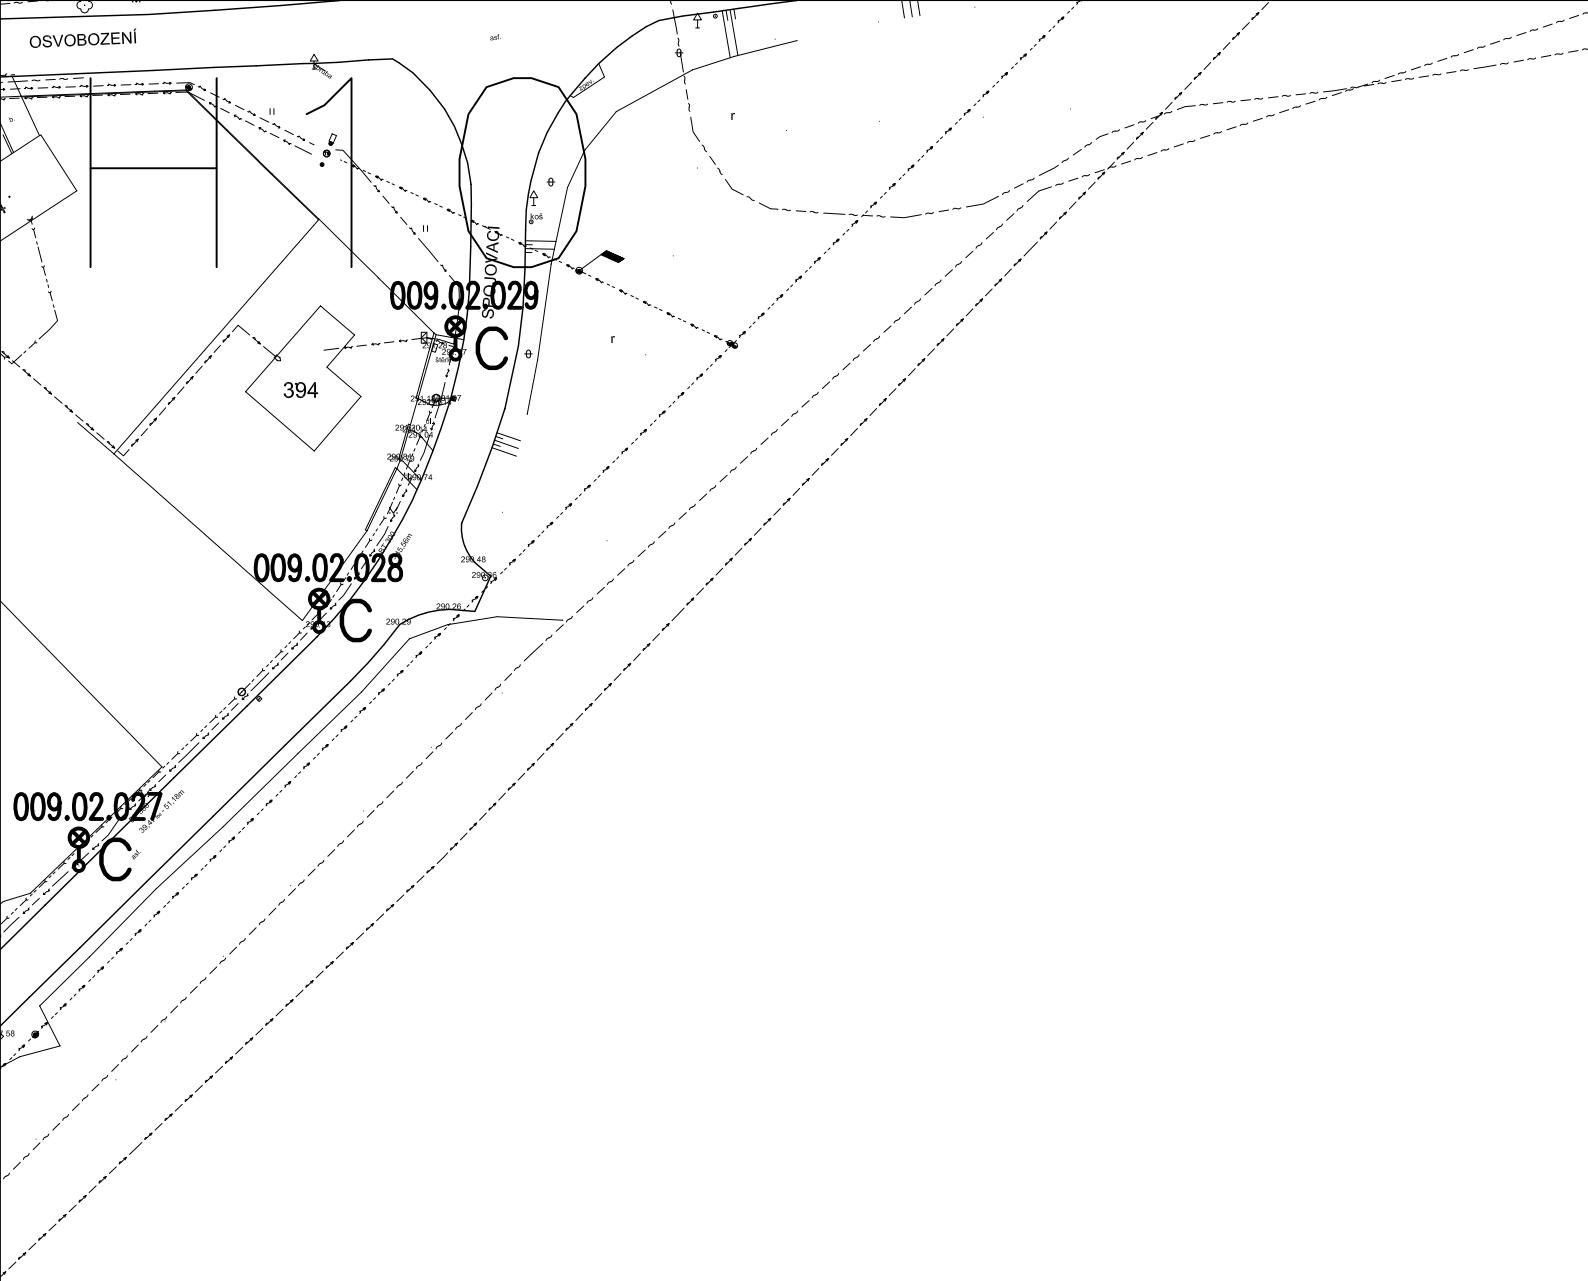

H10

H10

H10


106

106




106

99

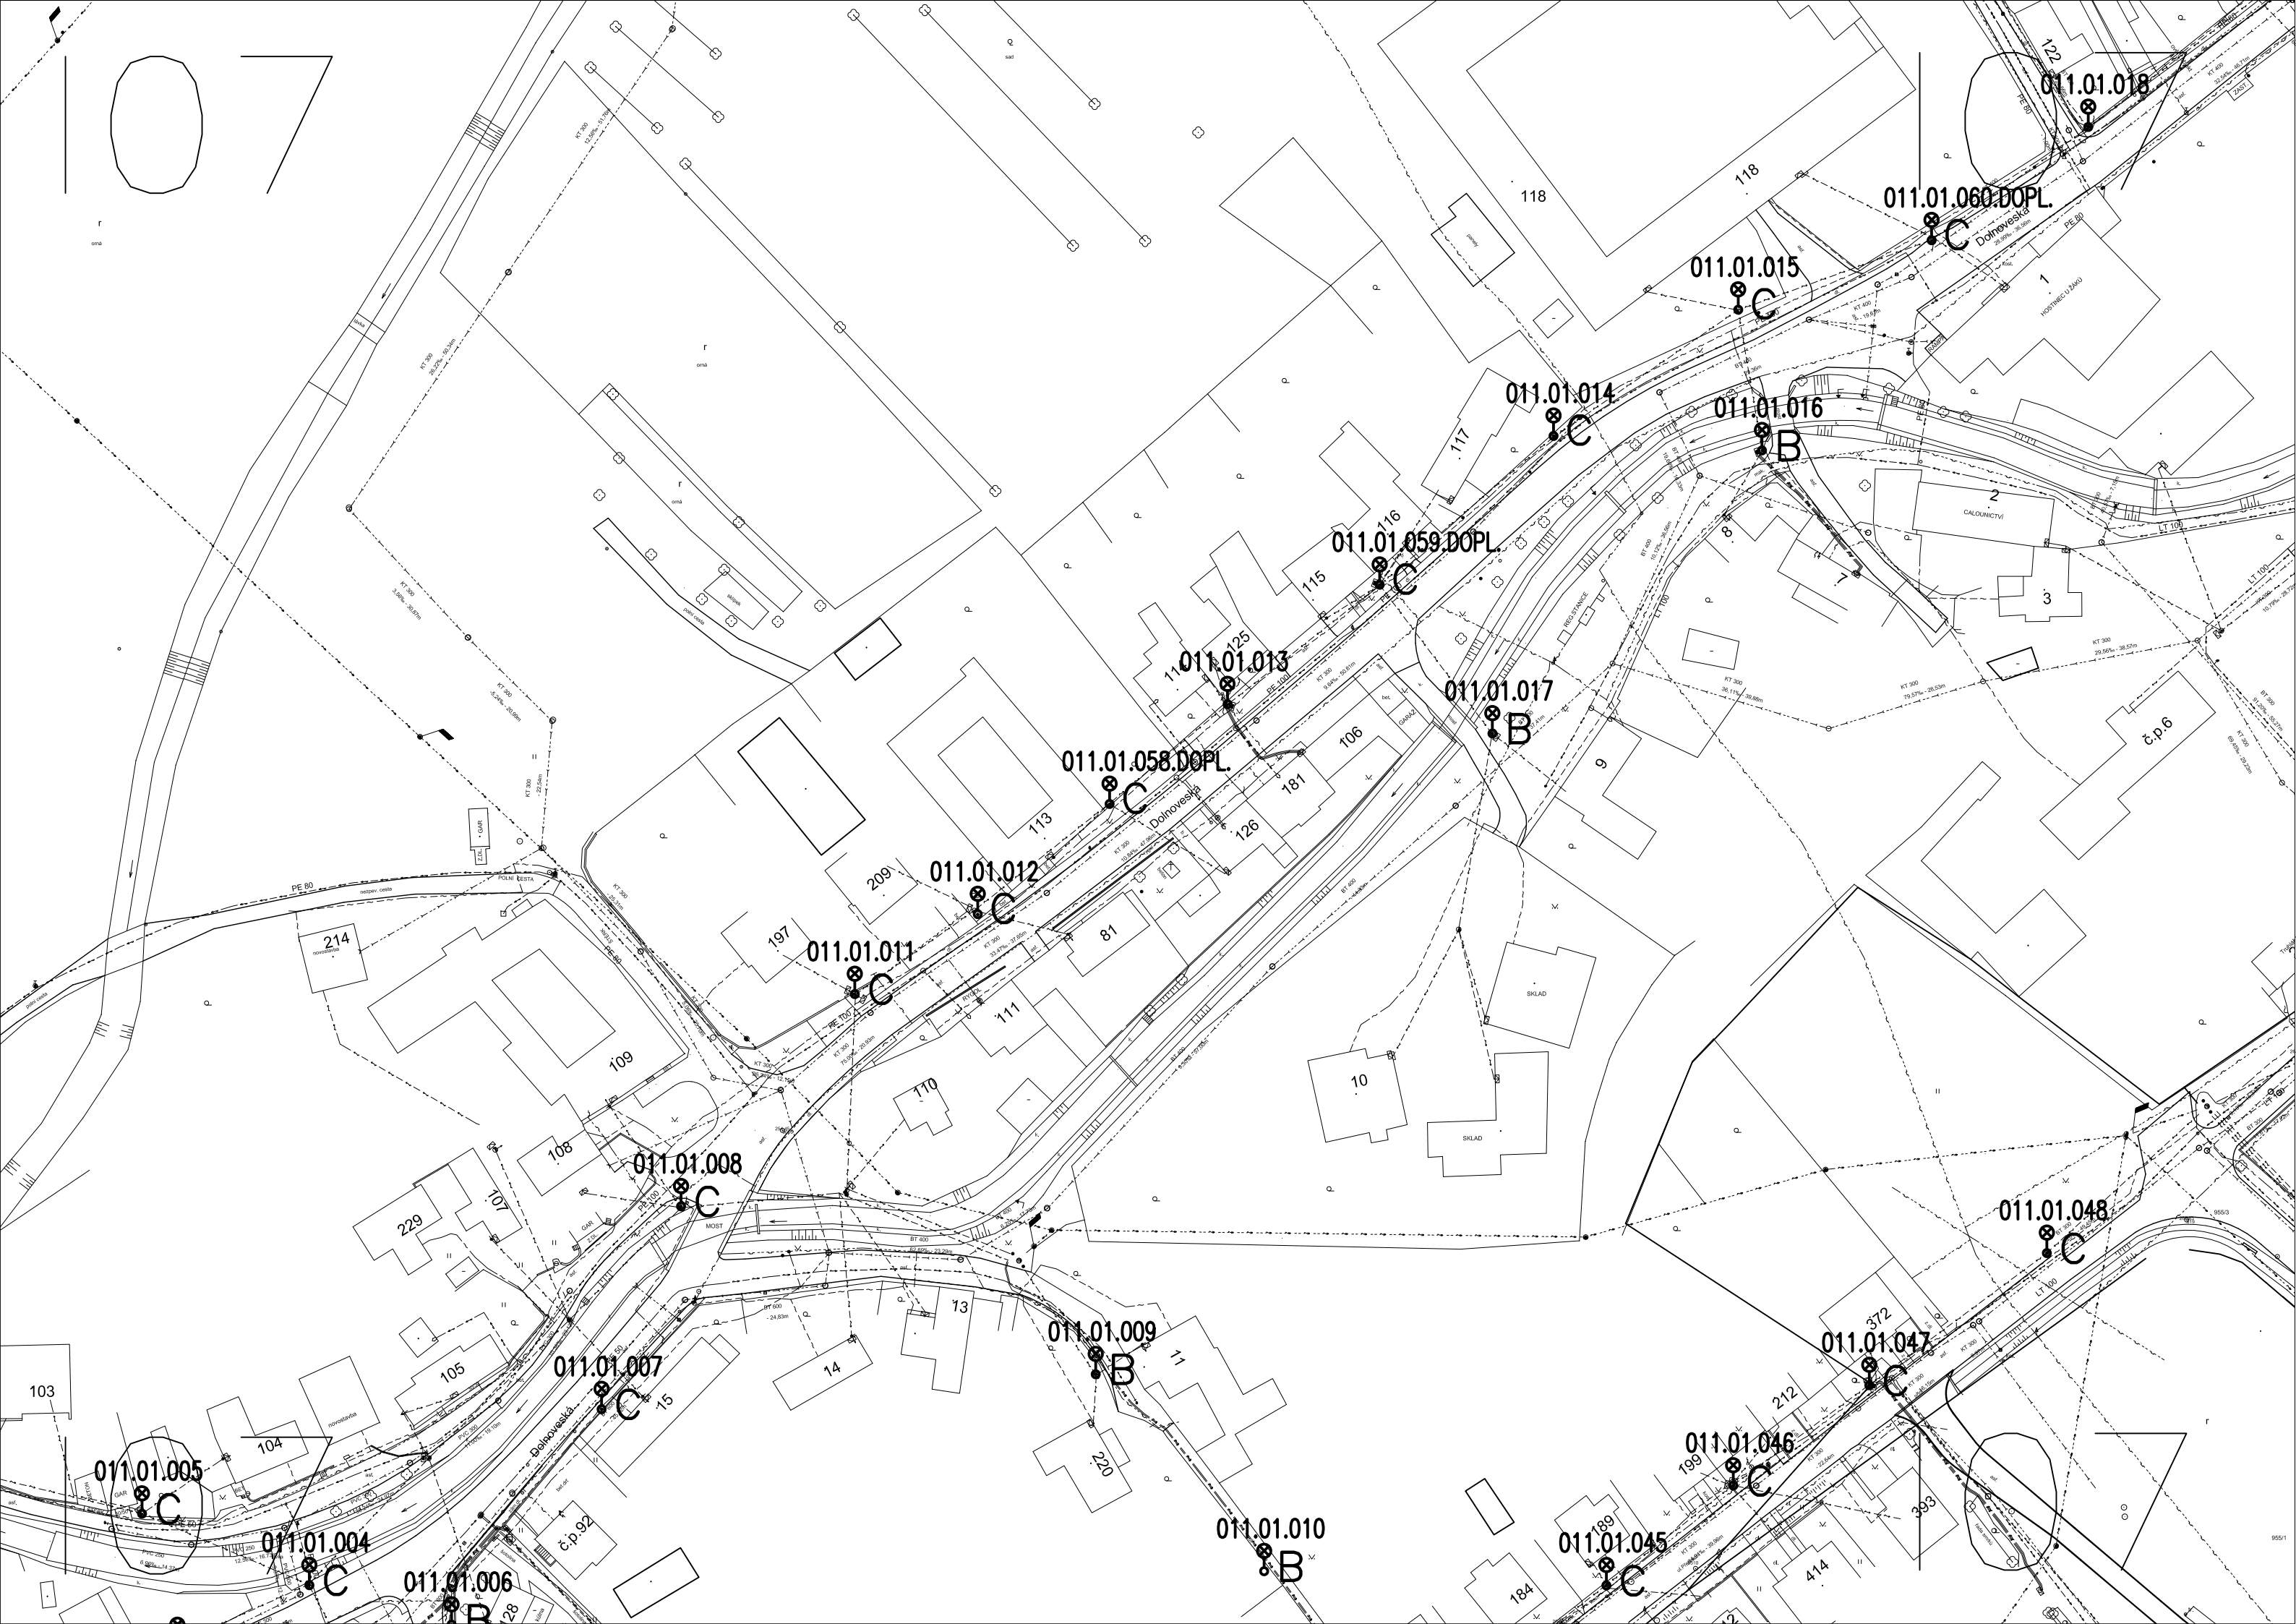




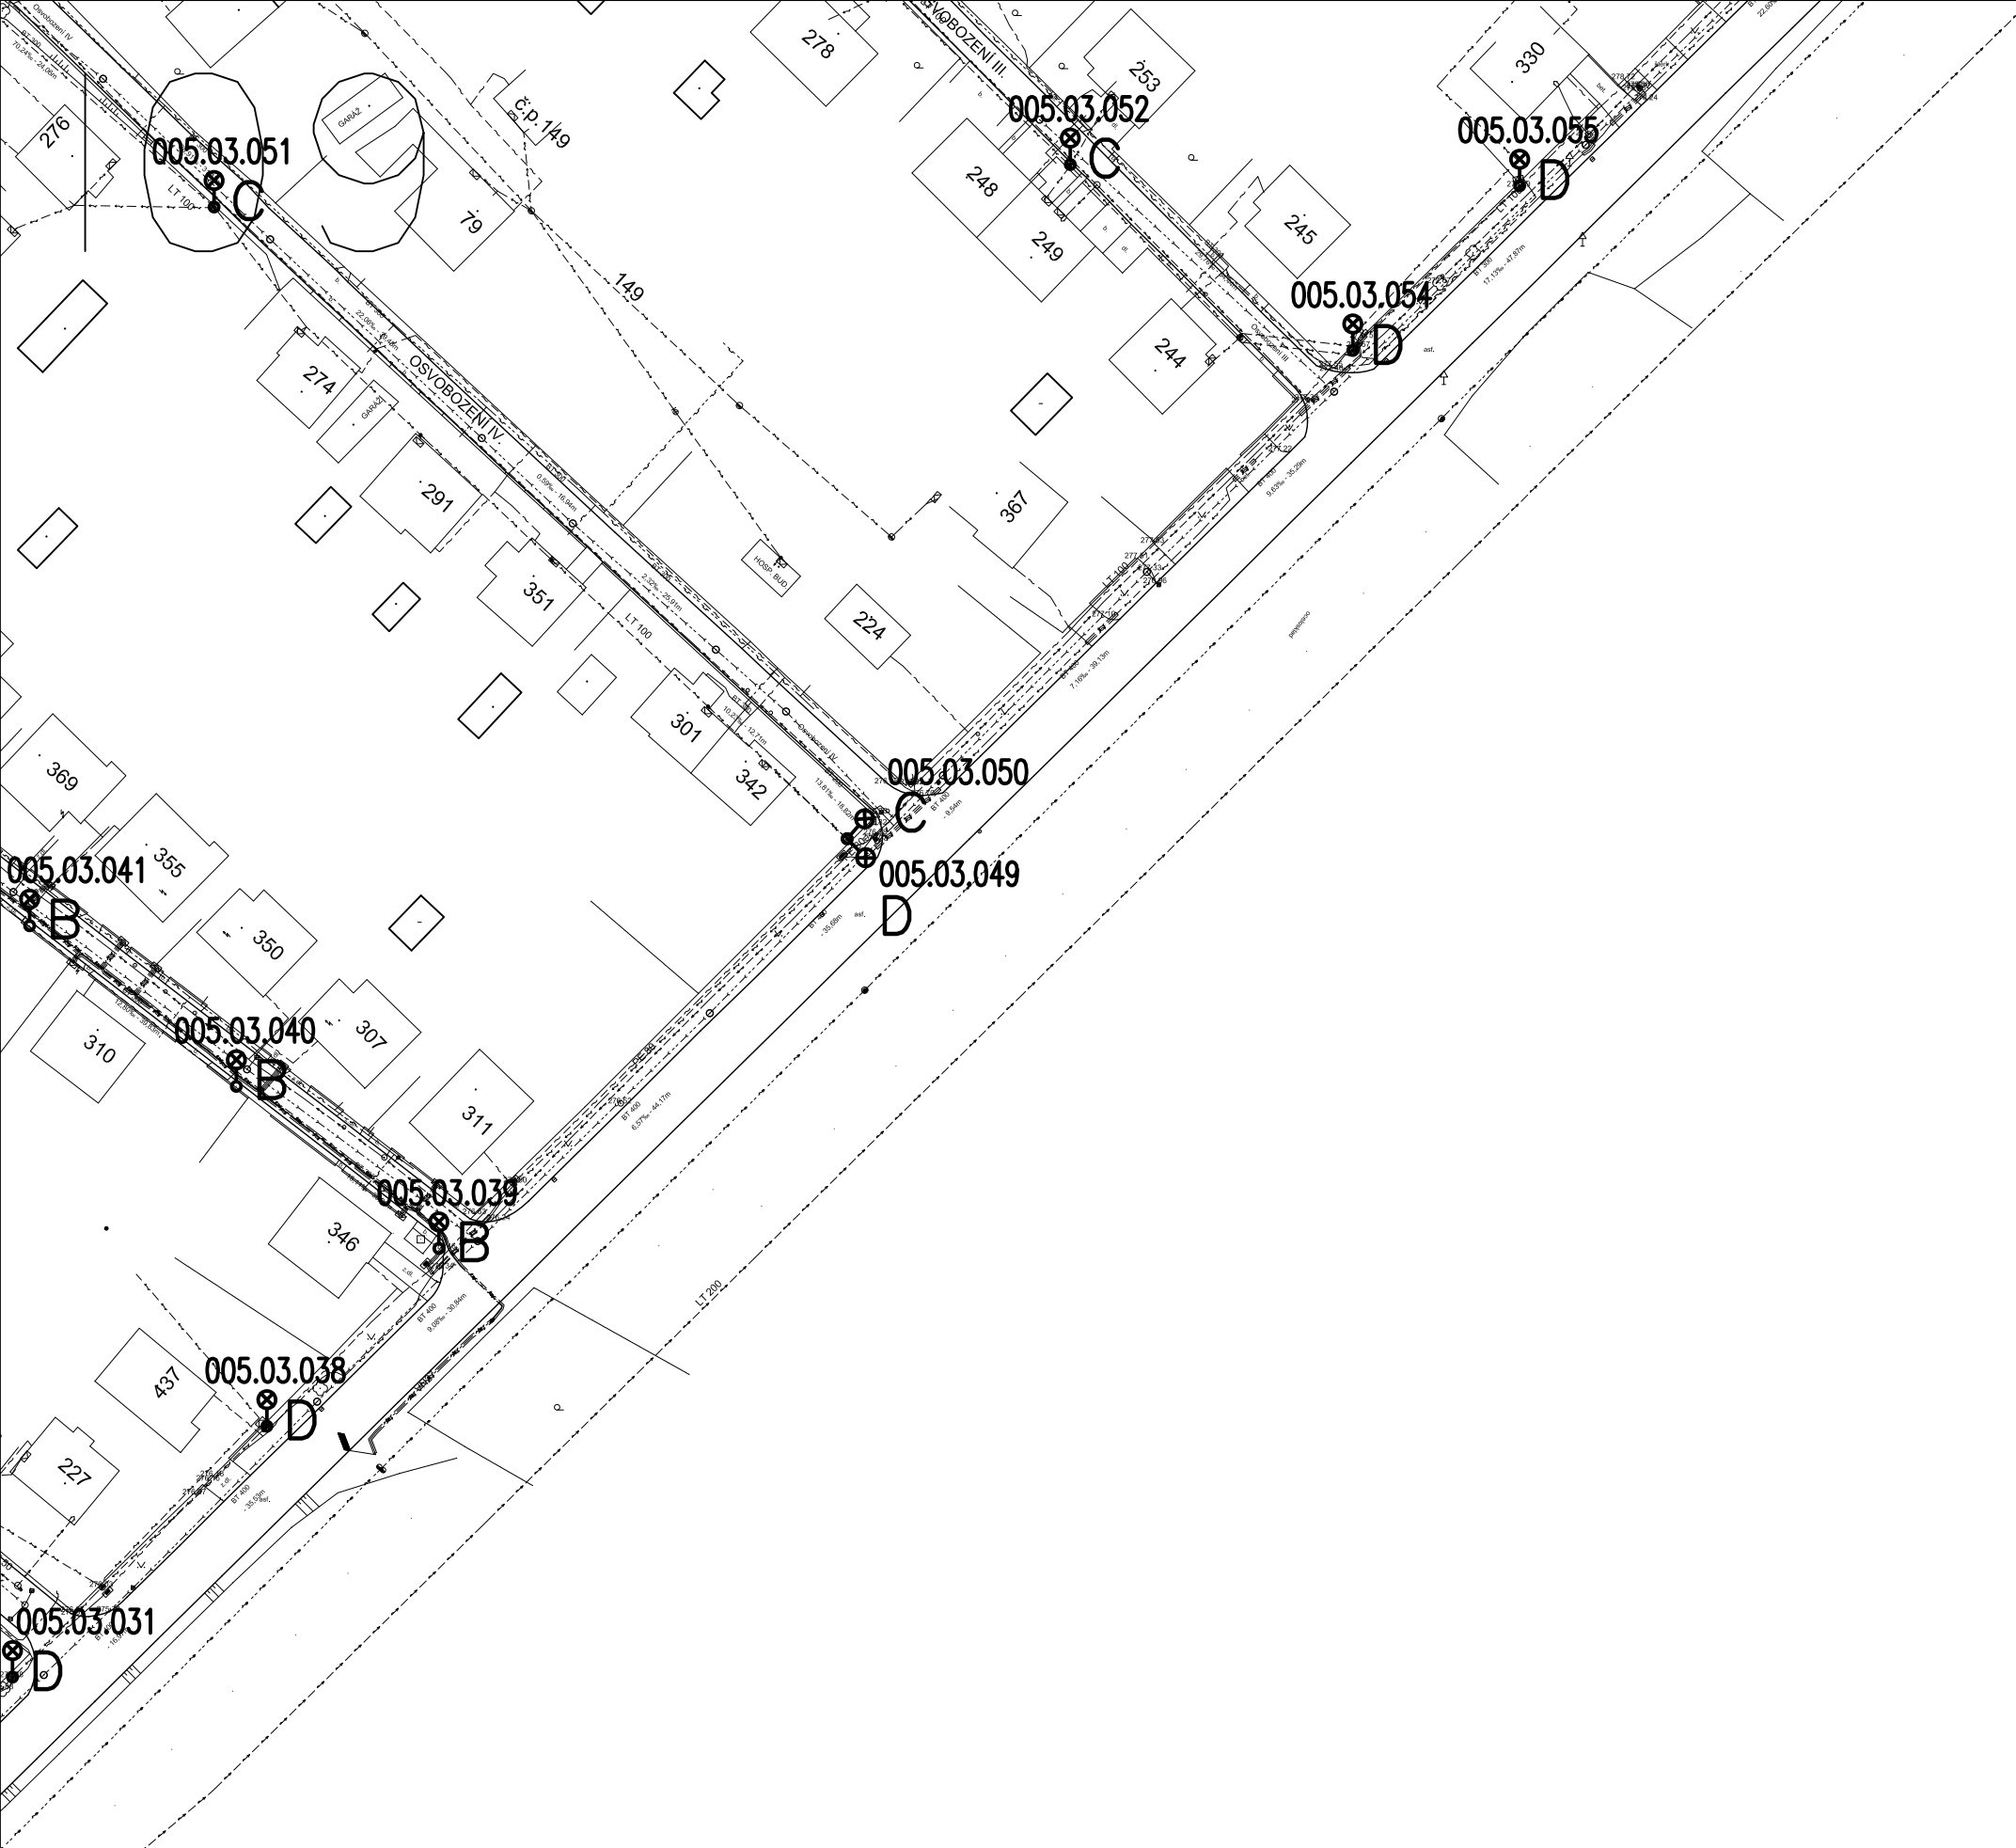





J07

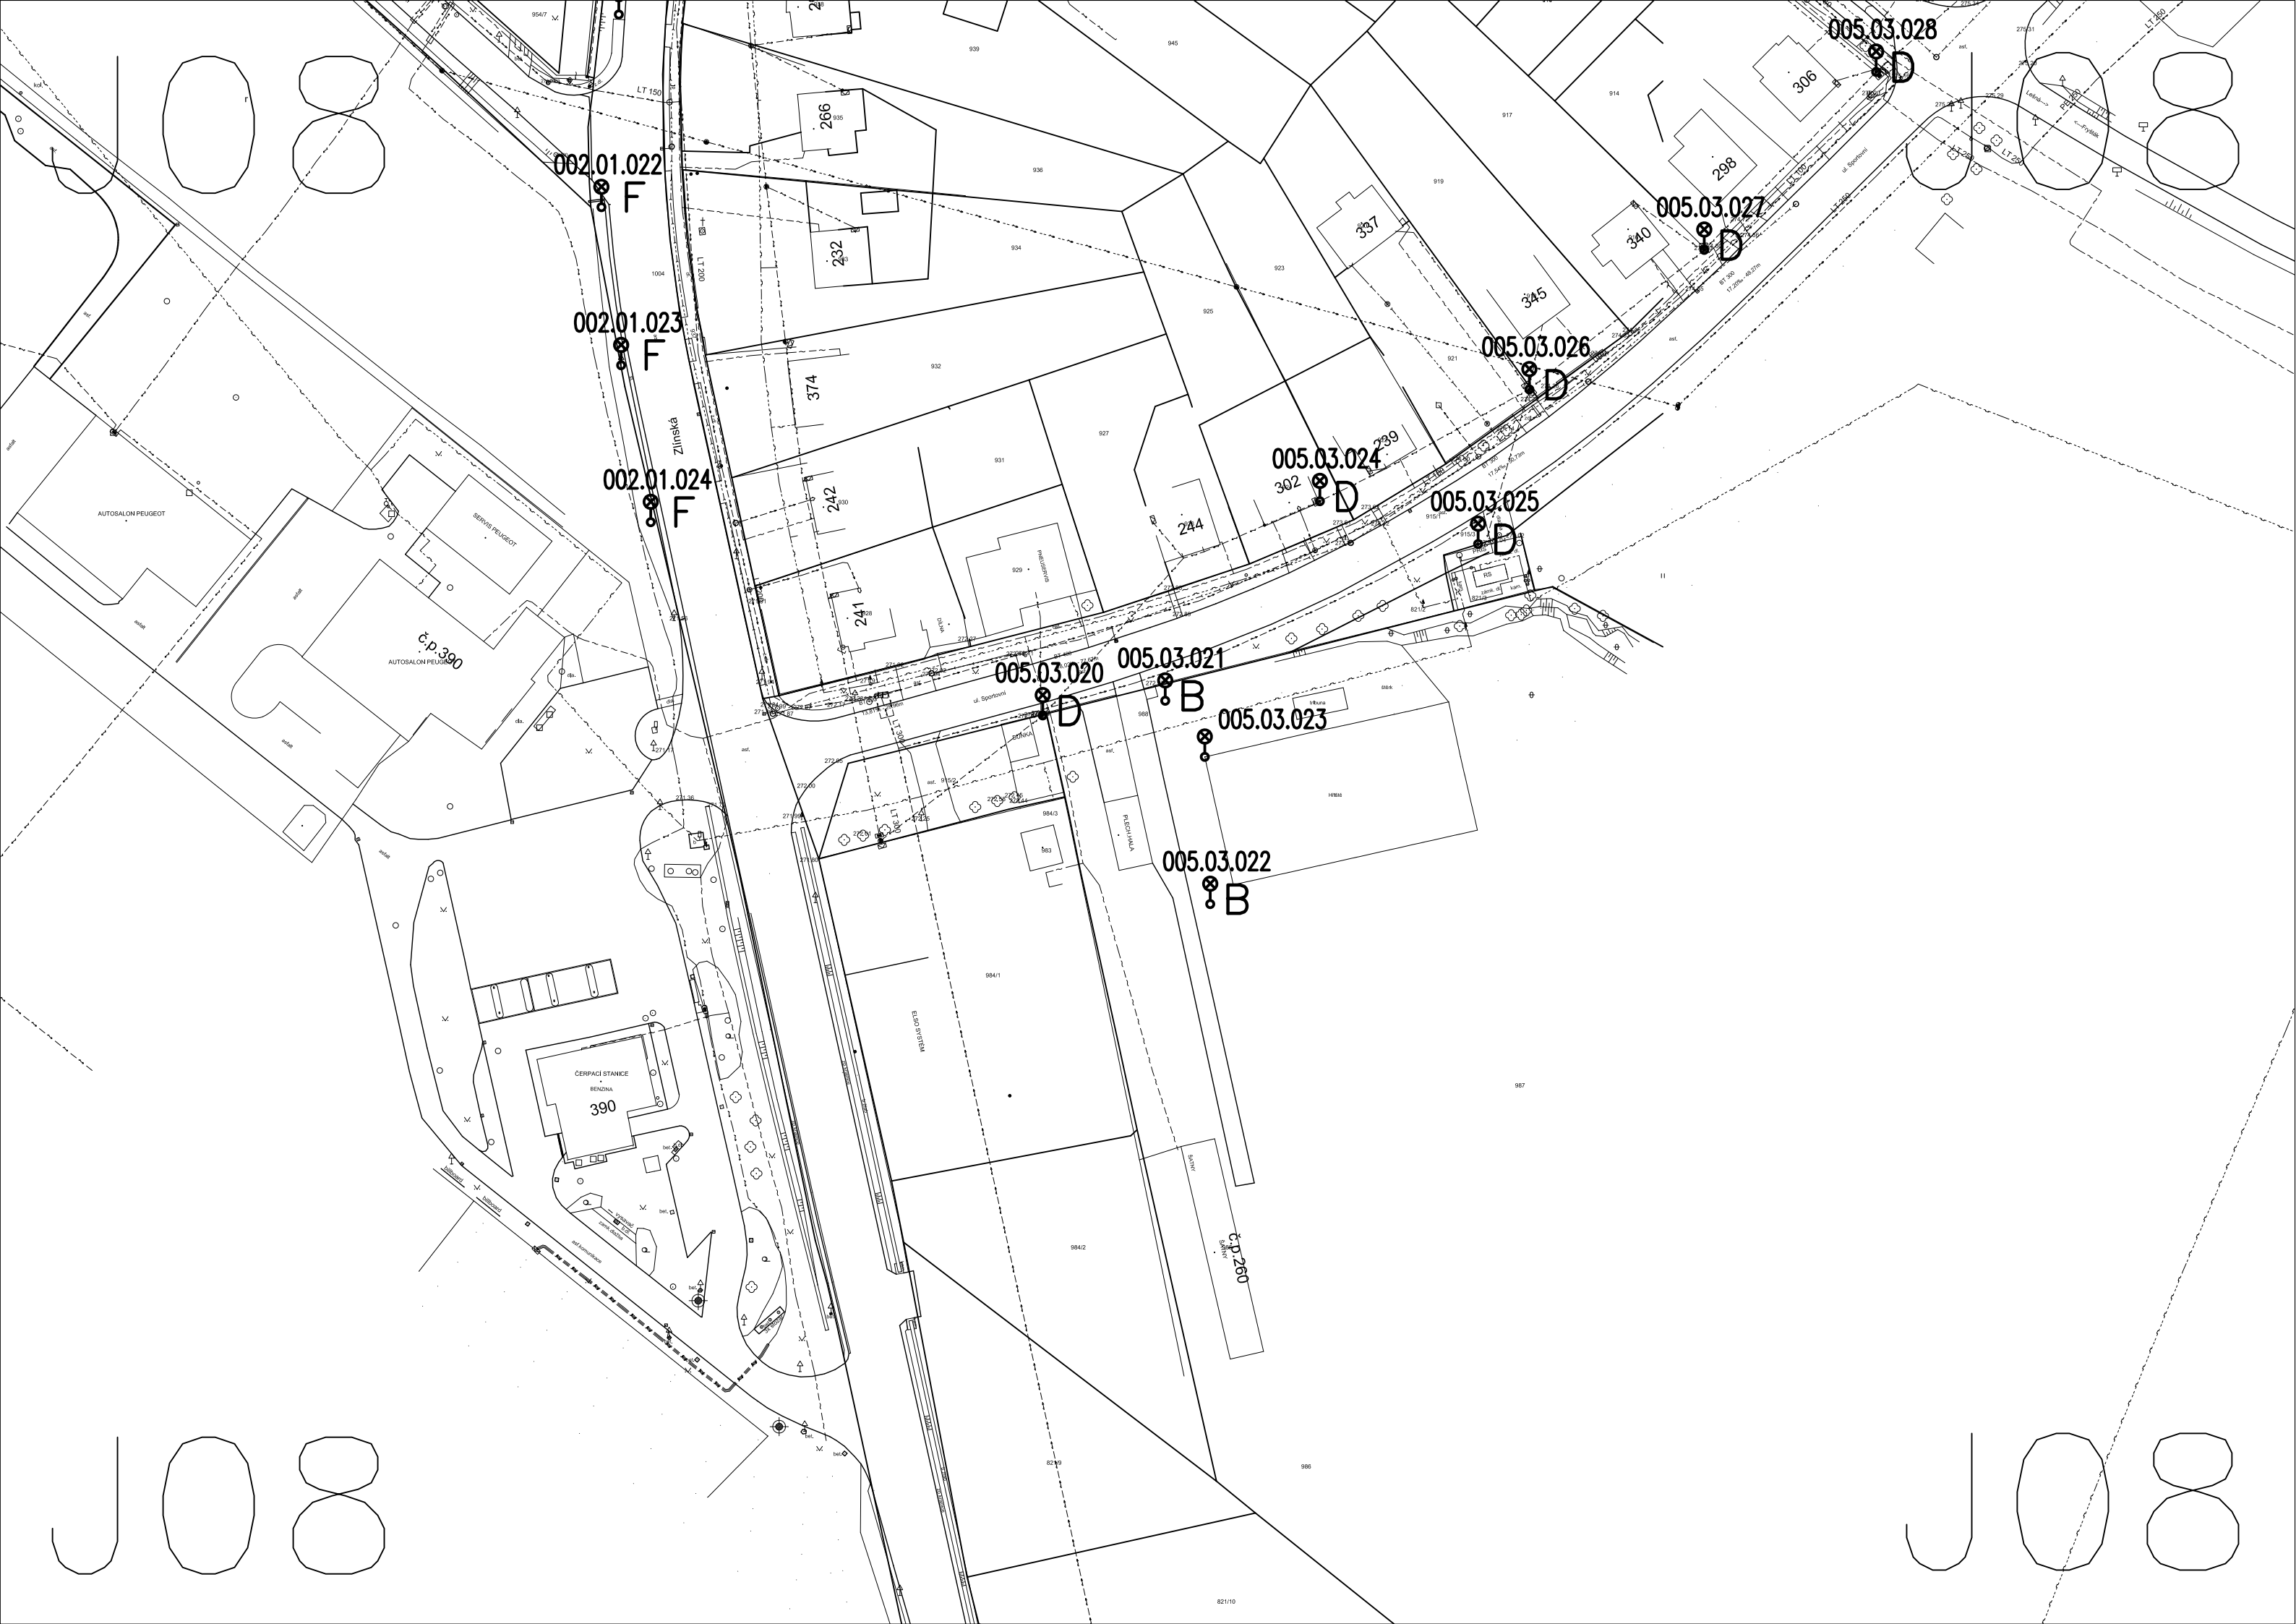

K04

K04


K04


K04




K05


K05

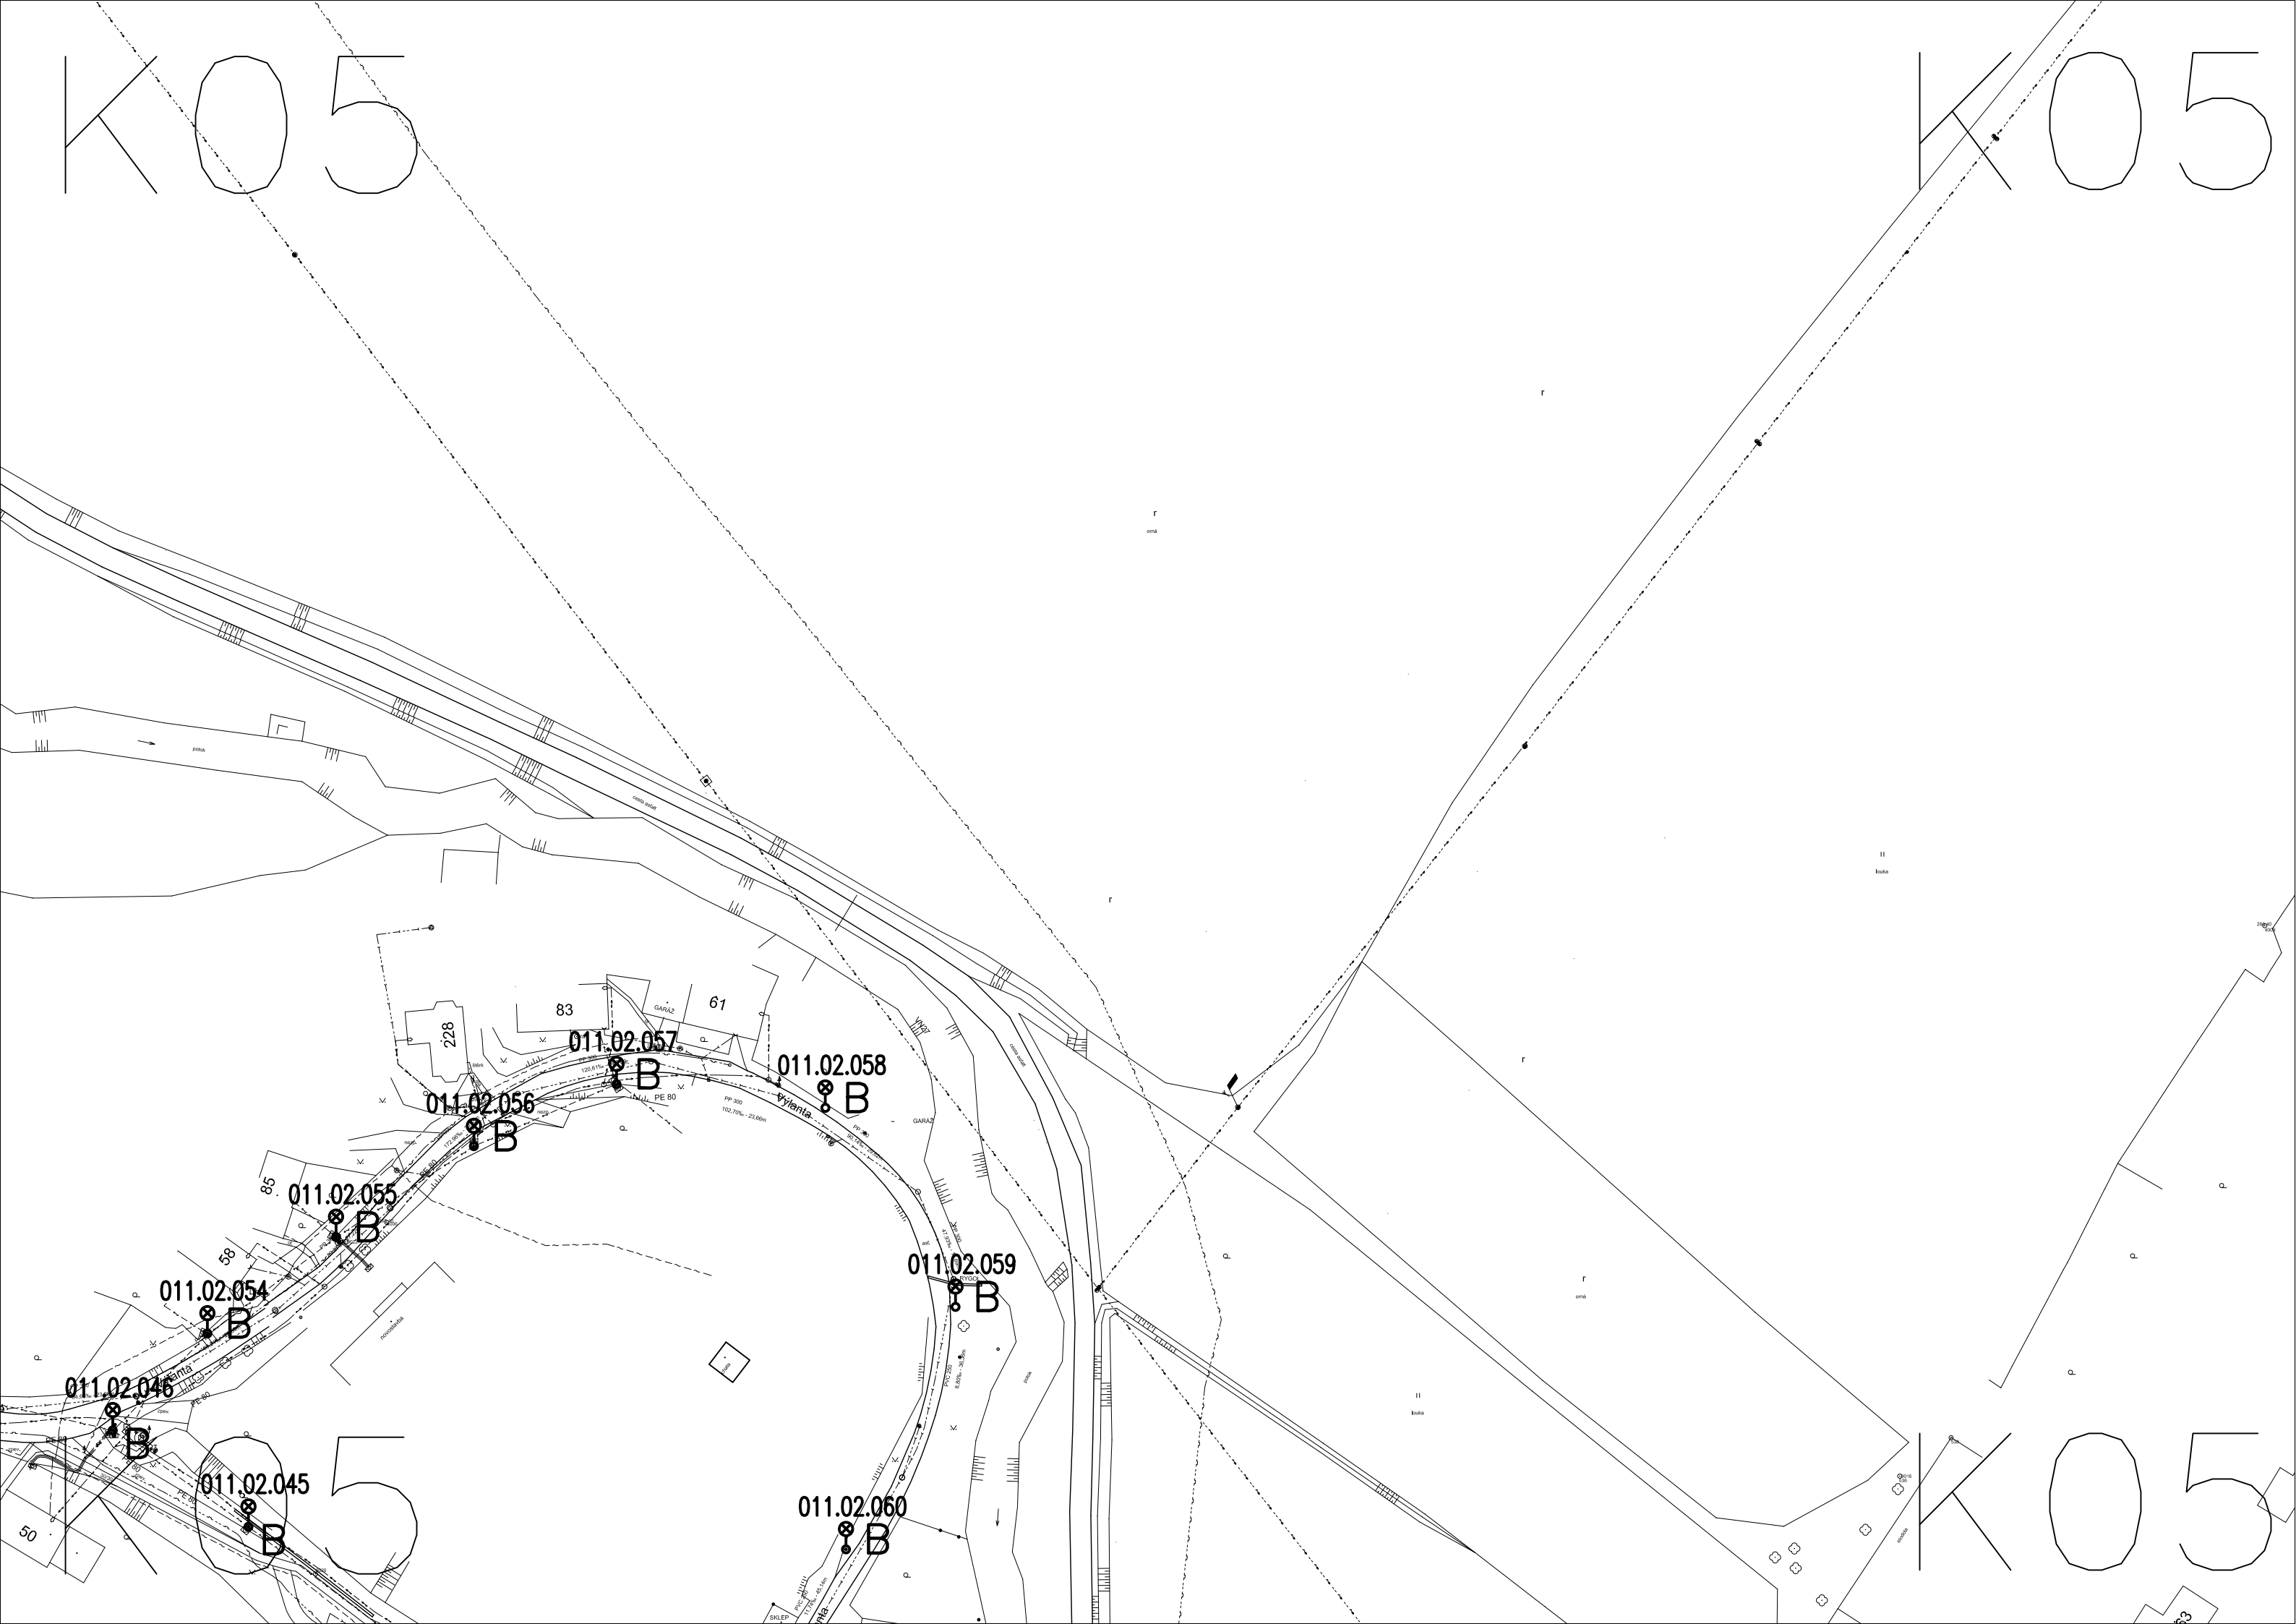

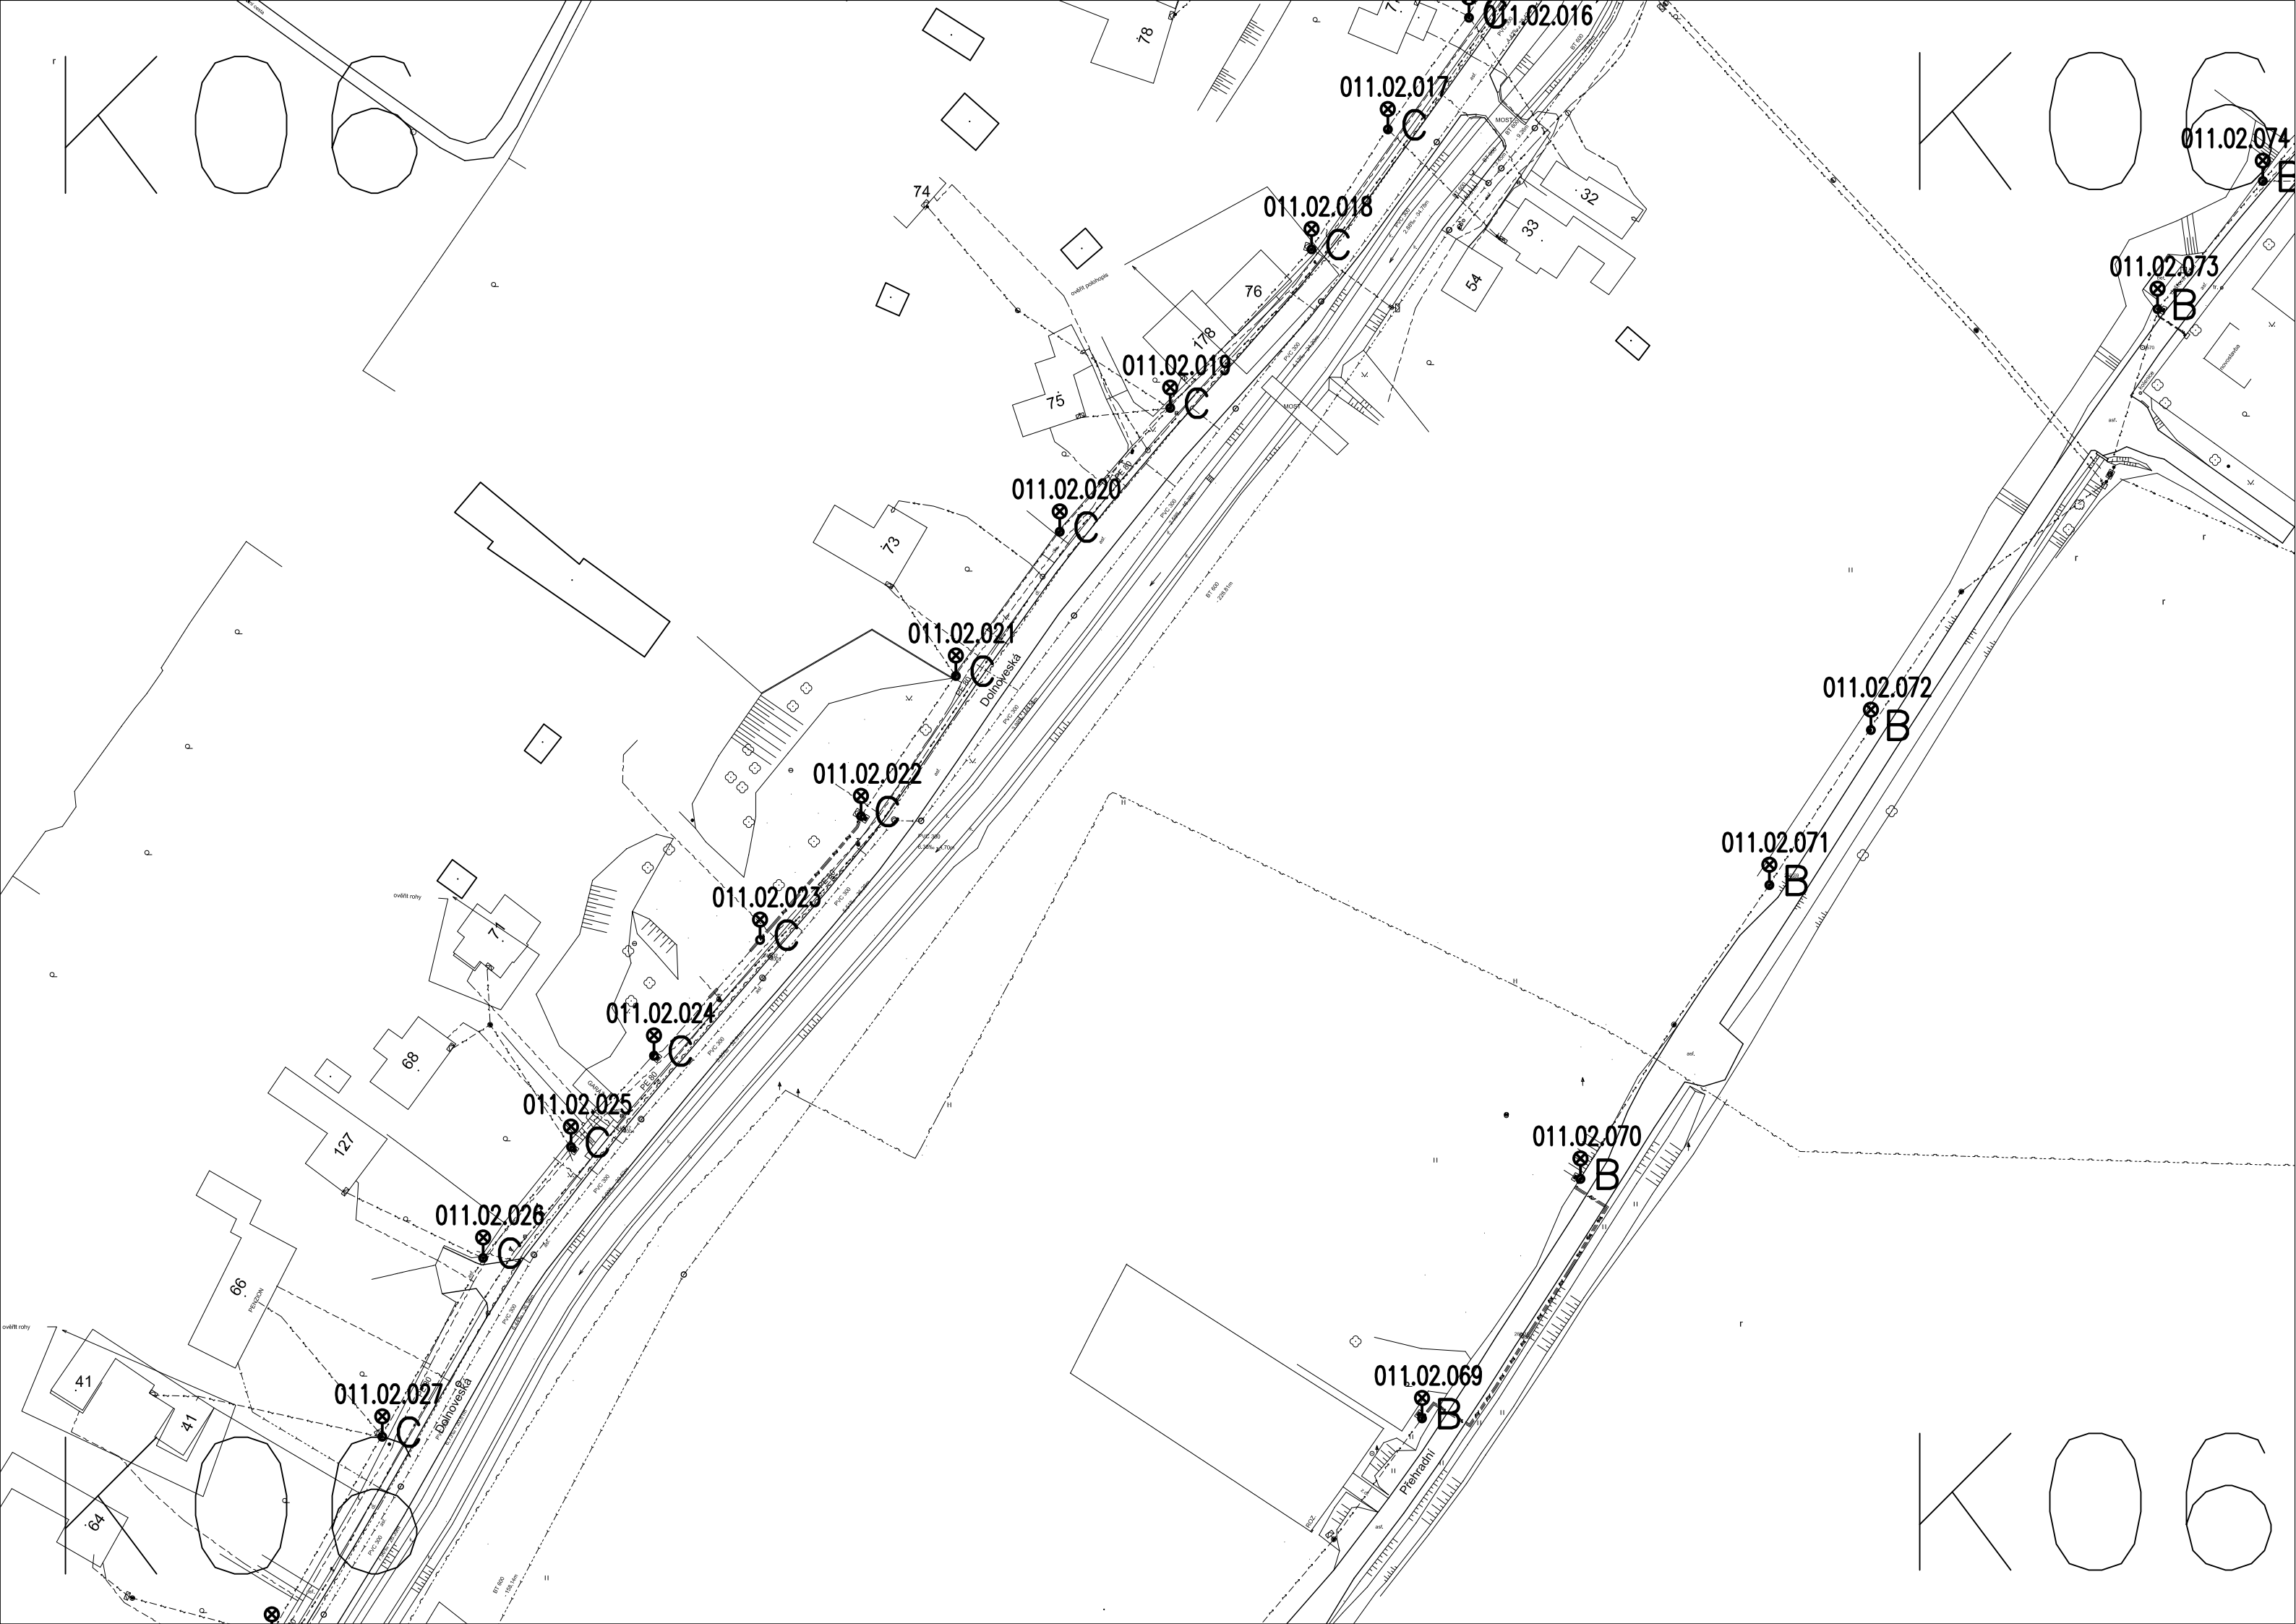

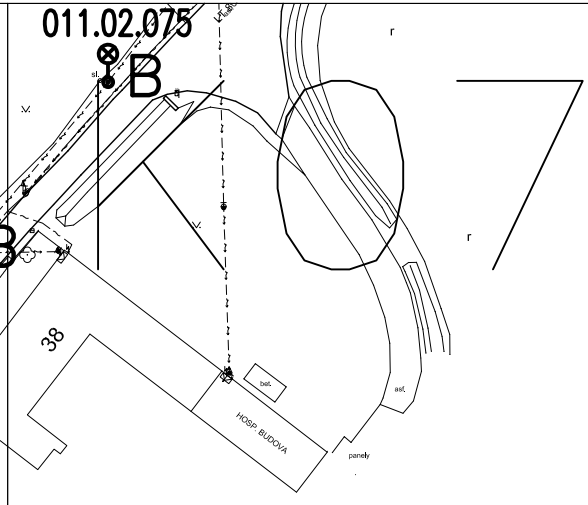

K07

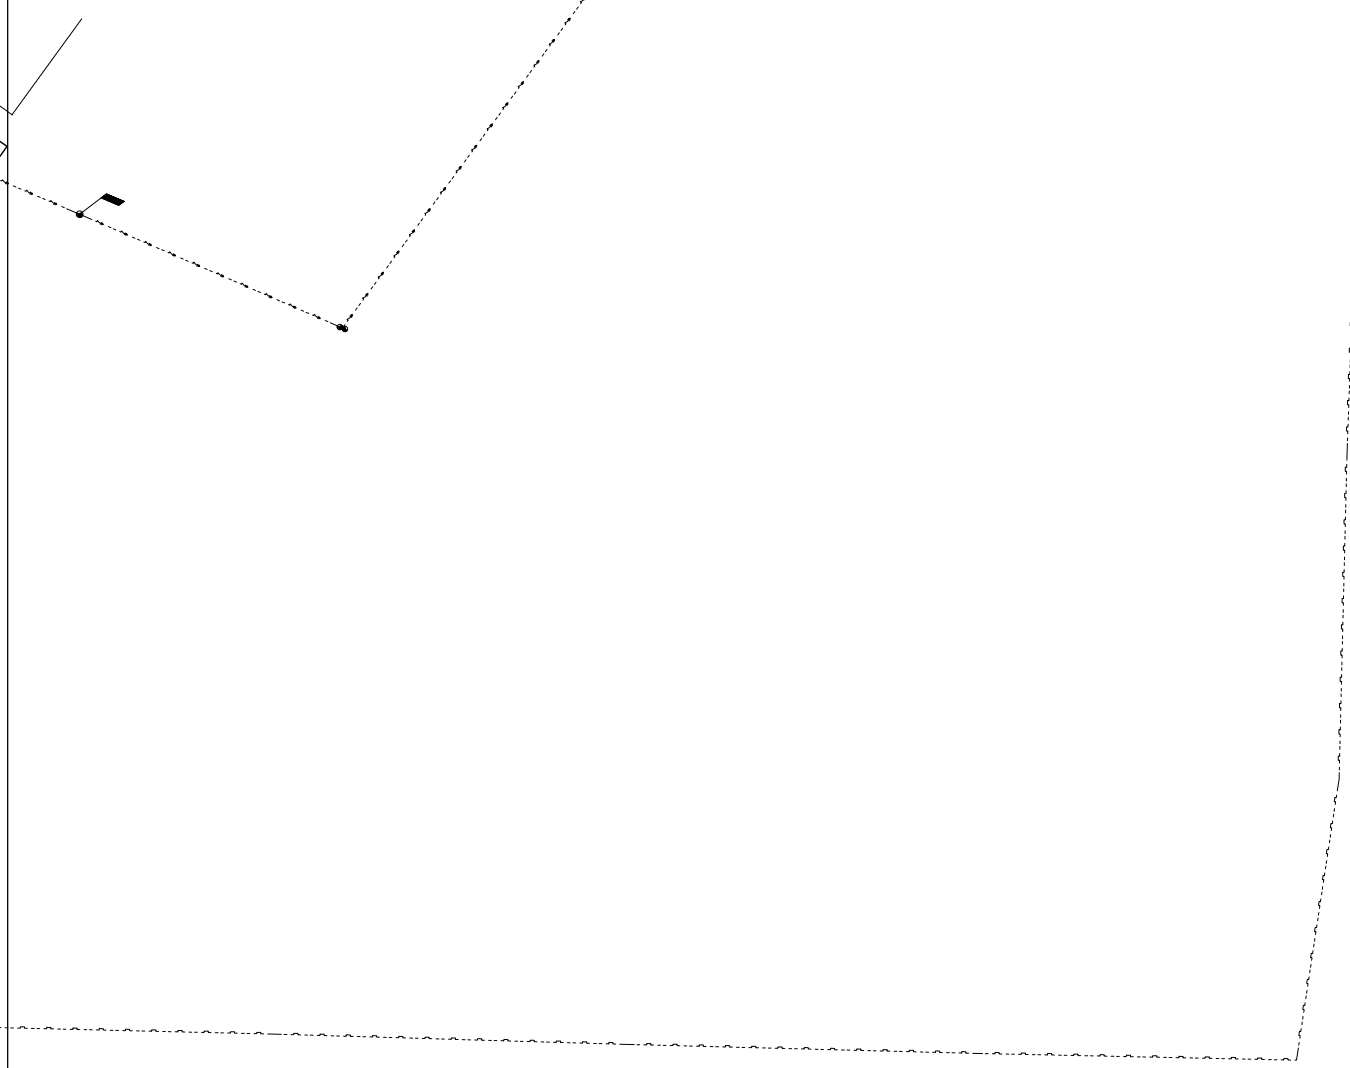


2700

K07

K07

011.02.052  

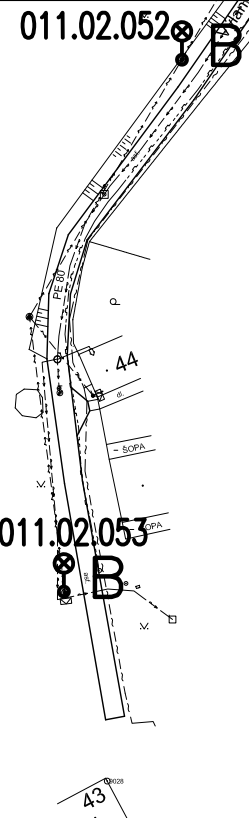

011.02.053

Hand-drawn numbers: 0, 4, 9.



