LEGENDA

- JEDNOPÓLOVÝ VYPÍNAČ
- JEDNOPÓLOVÝ VYPÍNAČ SE SIGNÁLKOU
- SÉRIOVÝ PŘEPÍNAČ - OVLÁDÁNÍ DVOU OBVODŮ
- STŘÍDAVÝ PŘEPÍNAČ - OVLÁDÁNÍ ZE DVOU MÍST
- KŘÍŽOVÝ PŘEPÍNAČ - OVLÁDÁNÍ Z VÍCE MÍST
- ZÁSUVKA 230V JEDNODUCHÁ
- ZÁSUVKA 230V DVOJITÁ
- ZÁSUVKA 230V DO VLHKA
- ZÁSUVKA 400V
- SVÍTIDLO ZÁŘIVKOVÉ NEBO S KOMPAKTNÍM ZDROJEM
- SVÍTIDLO ZÁŘIVKOVÉ NEBO S KOMPAKTNÍM ZDROJEM
- SVÍTIDLO NOUZOVÉ SE SAMOSTATNÝM ZDROJEM
- SAMOSTATNÝ KABEL
- VÍCE KABELŮ VE SPOLEČNÉ TRASE
- ROZVAĎEČ

SVÍTIDLA

A - ZÁŘIVKOVÉ 2x58W, IP65
B - ZÁŘIVKOVÉ 2x58W EP PRISMA
C - S KOMPAKTNÍM ZDROJEM 28W, EP, IP65
D - S KOMPAKTNÍM ZDROJEM 16W, EP, IP65
E - DO KUCHYŇSKÉ LINKY, 18W
F - ČTVERCOVÉ PŘISAZENÉ VENKOVNÍ, S HORNÍM KRYTEM, 60W, IP54
G - ŽÁROVKOVÉ S KRYTEM 100W, IP64 - PŮDA (6ks)
N - NOUZOVÉ SE SAMOSTATNÝM ZDROJEM, 8W, 1 HODINA

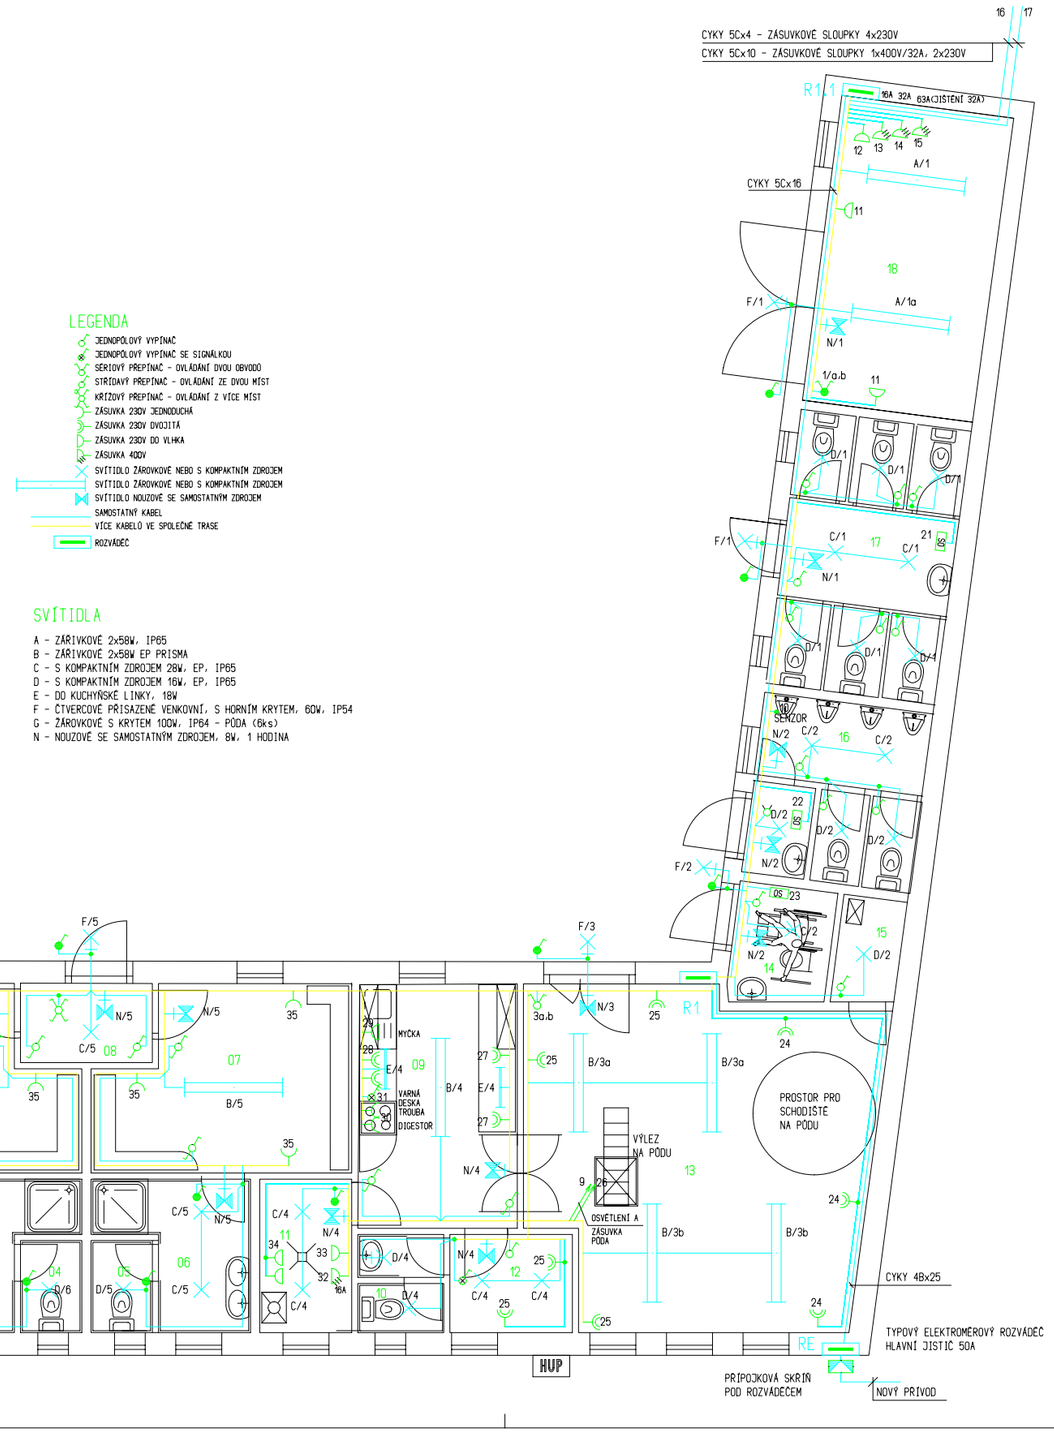

MÍSTNOSTI

ČÍSLO	NÁZEV MÍSTNOSTI	PLOCHA	OSVĚTLENÍ Lx	PROSTORY DLE ČSN 33 2000-5-51 ed.3
01	SKLAD	11.62	200	NORMÁLNÍ
02	ŠATNA	13.47	200	NORMÁLNÍ
03	SPRCHA	4.74	200	NEBEZPEČNÉ
04	WC	1.50	200	NORMÁLNÍ
05	WC	1.50	200	NORMÁLNÍ
06	SPRCHA	4.74	200	NEBEZPEČNÉ
07	ŠATNA	11.60	200	NORMÁLNÍ
08	ZÁDVEŘÍ	2.78	200	NORMÁLNÍ
09	KUCHYŇKA	10.14	300	NORMÁLNÍ
10	WC SPRÁVCE	2.25	200	NORMÁLNÍ
11	KOTELNA	3.75	200	NEBEZPEČNÉ
12	ŠATNA PRO SPRÁVCE	3.20	200	NORMÁLNÍ
13	SPOLEČ. MÍSTNOST	29.50	300	NORMÁLNÍ
14	WC BEZ BARIÉR	2.82	200	NORMÁLNÍ
15	ÚKLID	1.98	100	NORMÁLNÍ
16	WC MUŽI	8.21	200	NORMÁLNÍ
17	WC ŽENY	12.57	200	NORMÁLNÍ
18	DÍLNA PRO SPRÁVCE	14.07	300	NORMÁLNÍ
19	WC ŽENY	12.08	200	NORMÁLNÍ
20	SKLAD	3.24	200	NORMÁLNÍ

POZNÁMKY

1. SVĚTELNÉ ROZVODY KABELY CYKY 3Cx1.5, ZÁSUVKOVÉ CYKY 3Cx2.5
2. HLAVNÍ VODIVÉ POSPOJOVÁNÍ ZELENOŽLUTÝM VODIČEM CY16, DOPLŇKOVÉ CY4, VODOMĚR CY6

ROZVODNÁ SOUSTAVA

3PEN, AC, 50Hz, 230/400V, TN-C PŘÍVOD NN
3NPE, AC, 50Hz, 230/400V, TN-S ROZVODY NN

OCHRANA PŘED ÚRAZEM ELEKTRICKÝM PROUDEM DLE ČSN 33 2000-4-41 ed.2

411.2 Základní ochrana před přímým dotykem
- A.1 Základní izolace živých částí
- A.2 Ochrana přepážkami nebo kryty

411.3 Ochrana při poruše
- 411.3.1 Ochrana uzemněním a ochranné pospojování
- 411.3.2 Automatické odpojení při poruše
- 415.1 Doplňková ochrana proudovými chrániči
- 415.2 Doplňková ochrana doplňujícím ochranným pospojováním

VYPRACOVAL	ODP.PROJ.PROFESE ING.JAN STINDL	KONTROLOVAL	ODP.PROJ.STAVBY	ING.JAN STINDL, projekce el. zařízení TRÁVNÍK 2112 STARÉ MĚSTO
OKRES: UHERSKÉ HRADIŠTĚ		OBEC: KUNOVICE		
INVESTOR: MĚSTO KUNOVICE, nám. SVOBODY 361, 686 04				
AREÁL JÍZDY KRÁLŮ KUNOVICE obj. SO 08 ZÁZEMÍ AREÁLU parc. č. 2245, 2248 k.ú. KUNOVICE ELEKTROINSTALACE			FORMÁT	8A4
			DATUM	03.2014
			STUPEŇ	DSP
			MĚŘÍTKO	1:50
			ZAK.ČÍSLO:	
SCHEMA ROZVODU			ARCHIVNÍ ČÍSLO	C.VÝKRESU 2