


ROZVÁDĚČ R1

3+N+PE st. 50Hz 400/230V / TN-C-S

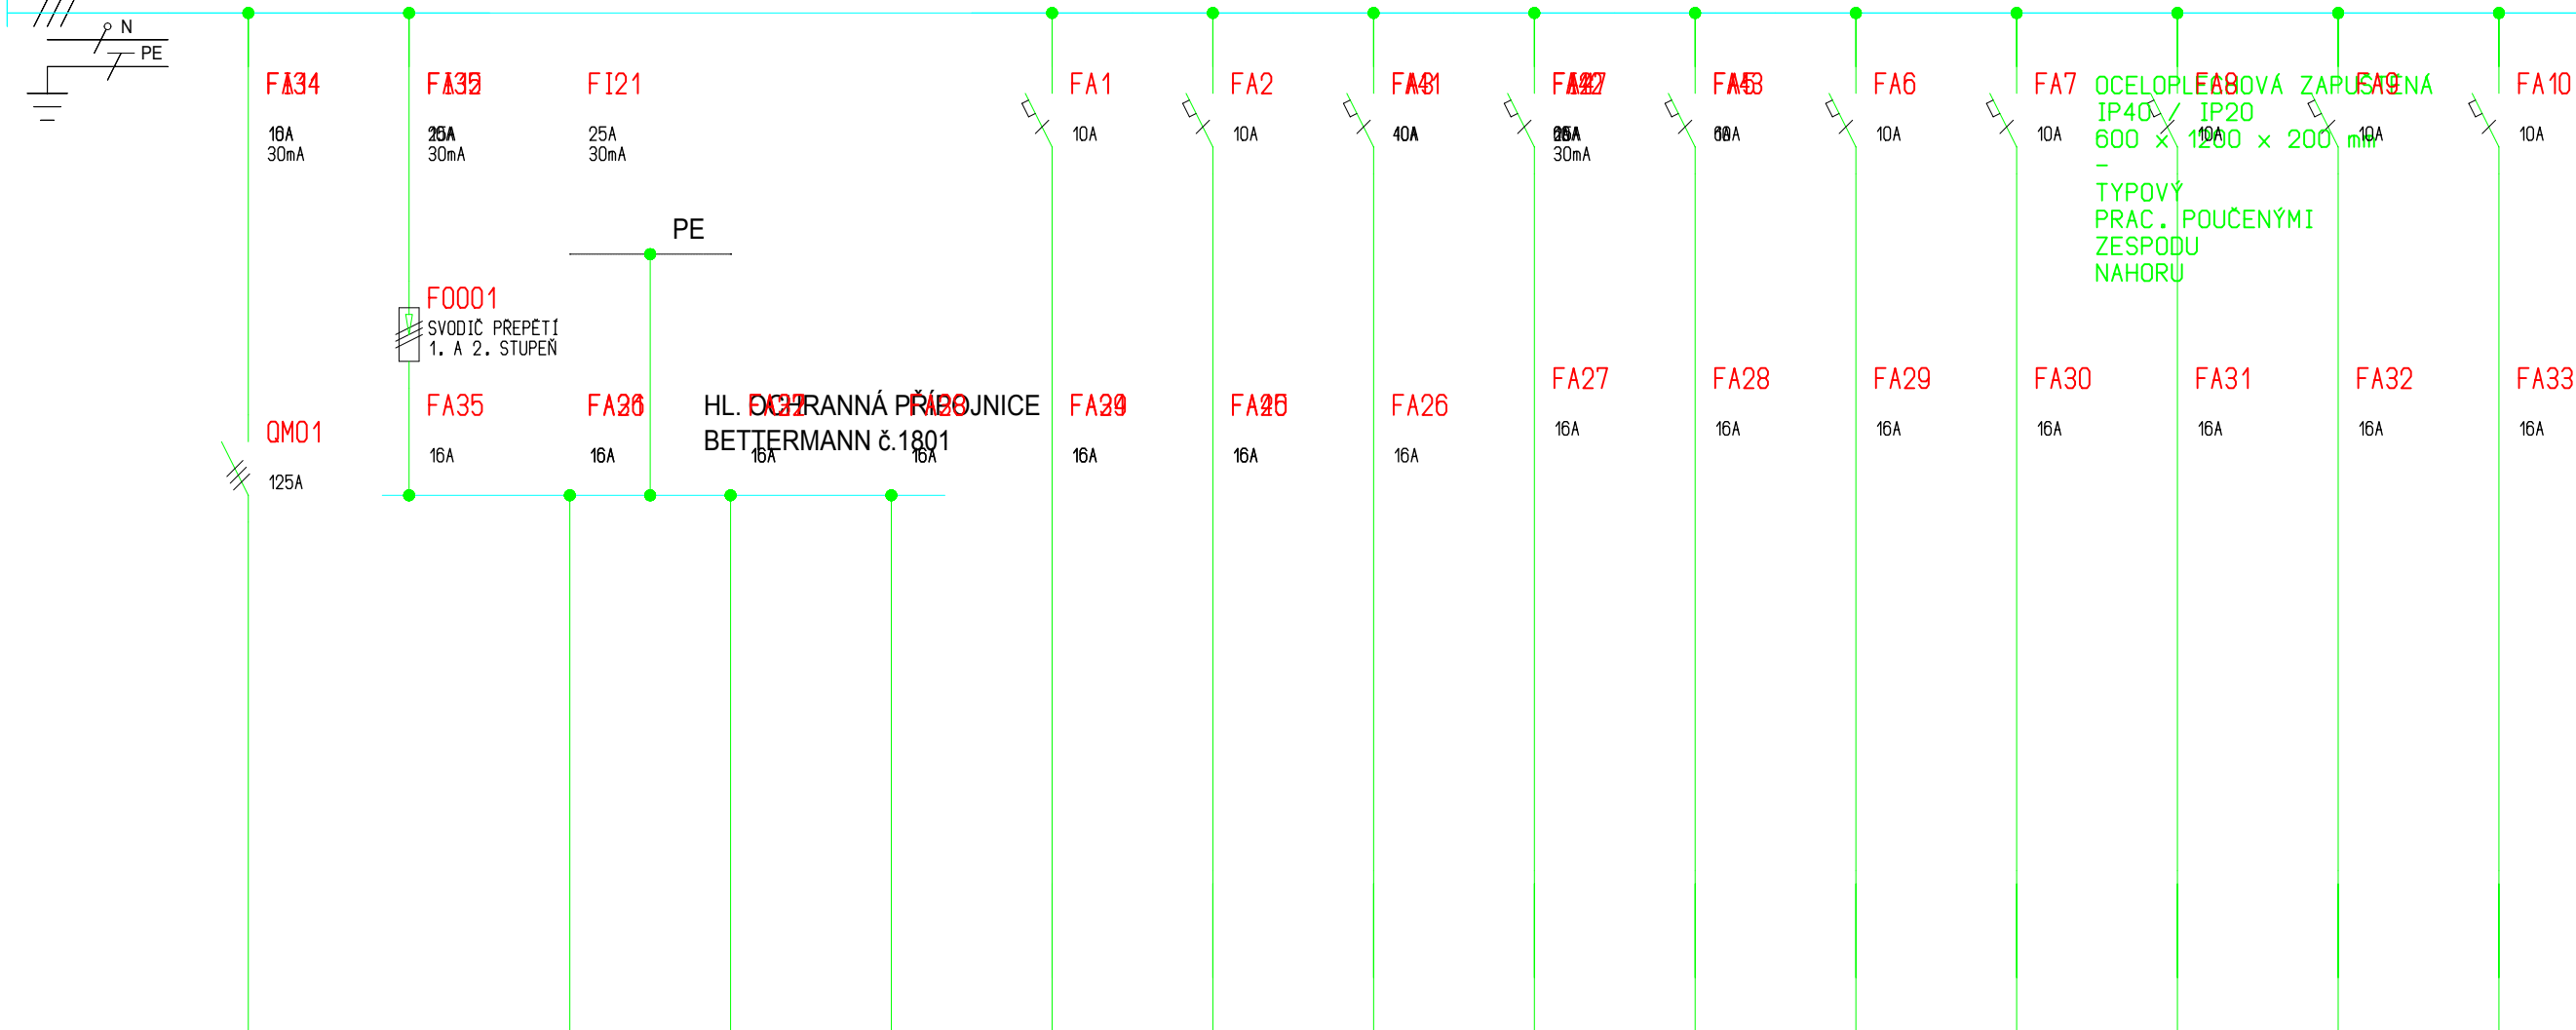

|             |                            |                    |             |             |               |               |               |               |               |               |               |               |               |               |
|-------------|----------------------------|--------------------|-------------|-------------|---------------|---------------|---------------|---------------|---------------|---------------|---------------|---------------|---------------|---------------|
|             |                            |                    |             |             | 1             | 2             | 3             | 4             | 5             | 6             | 7             | 8             | 9             | 10            |
| ROZVÁDĚČ    | SVOD. PREP. 1. A 2. STUPĚN | HLAVNÍ PŘIJ. JNICE | POSP. JNICE | POSP. JNICE | ROZVÁDĚČ R1.1 | ROZVÁDĚČ R1.1 | ROZVÁDĚČ R1.1 | ROZVÁDĚČ R1.1 | ROZVÁDĚČ R1.1 | ROZVÁDĚČ R1.1 | ROZVÁDĚČ R1.1 | ROZVÁDĚČ R1.1 | ROZVÁDĚČ R1.1 | ROZVÁDĚČ R1.1 |
| CYKY 3Cx2.5 | CYKY 3Cx2.5                | CYKY 3Cx2.5        | CYKY 3Cx2.5 | CYKY 3Cx2.5 | CYKY 3Cx2.5   | CYKY 3Cx2.5   | CYKY 3Cx2.5   | CYKY 3Cx2.5   | CYKY 3Cx2.5   | CYKY 3Cx2.5   | CYKY 3Cx2.5   | CYKY 5Cx2.5   | CYKY 5Cx2.5   | CYKY 3Cx2.5   |
|             |                            |                    |             |             |               |               |               |               |               |               |               |               |               |               |

|            |  |                 |
|------------|--|-----------------|
| LIST C.: 3 | ROZVÁDĚČ R1  | ARCHIVNI CISLO: |
| LISTU: 3   | OBJ.C.,PJ: ELEKTRO                                 | YVKRES CISLO:   |
|            | ZAK.CISLO:   |                 |
|            | AKCE:  |                 |
|            | AREÁL JÍZDY KRÁLŮ KUNOVICE - obj.S0 08             |                 |
|            | PROVEDL: ING.STINDL                                |                 |
|            | DATUM: 03.2014                                     |                 |
|            | INVESTOR: MĚSTO KUNOVICE, nám. SVOBODY 361, 686 04 |                 |
|            |  | 3               |