


plátno s potiskem 1400 x 1800 mm - velkoformátové historické fotografie napnuté ocelovými lanky

nerezový jekl 40x40x3 mm
povrch. úpravou pozink, barva komaxit tmavě šedá

betonová patka C16/20

podsyyp - štěrkodrt' fr.8/16

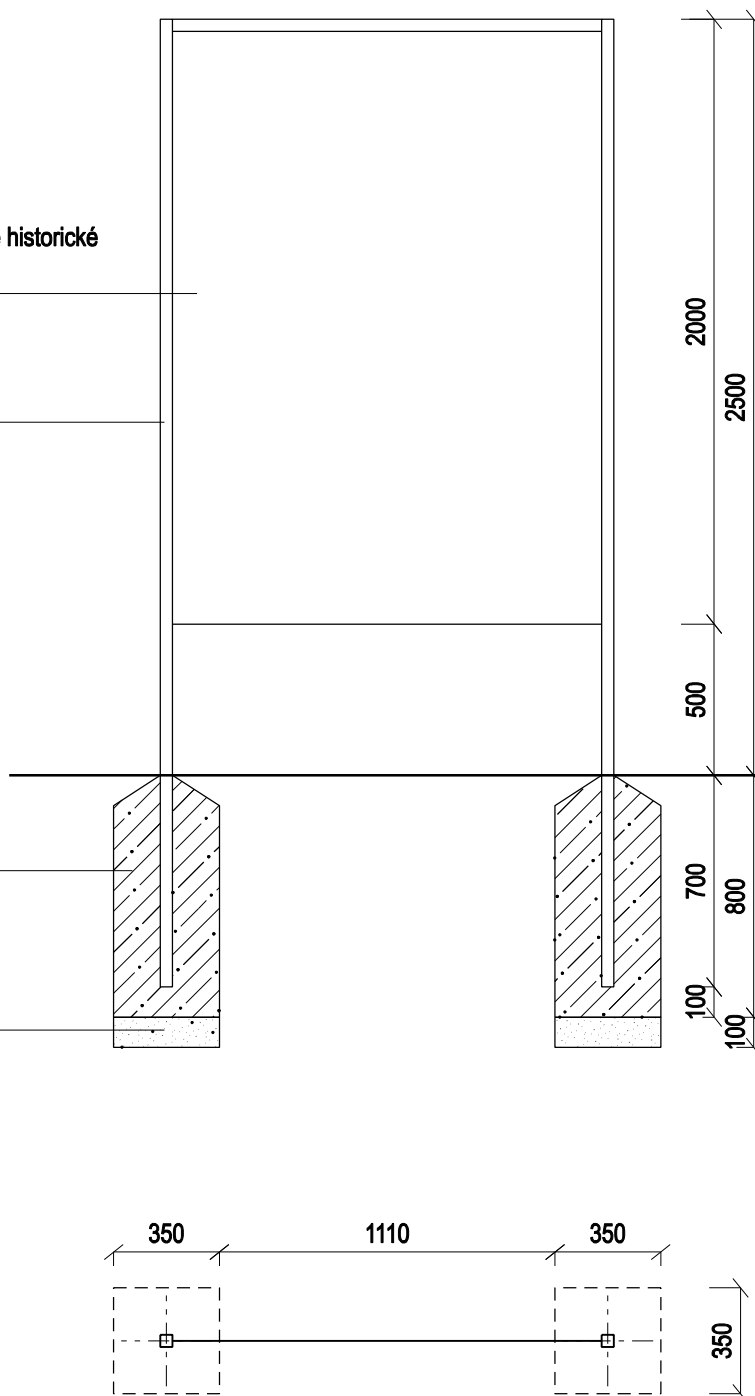

VYPRACOVAL ING. ALENA VRÁNOVÁ, MGA. LUKÁŠ VRÁNA, ŽANETA GABRIELOVÁ		AUTORIZOVAL ING. ALENA VRÁNOVÁ		Atelier LIST Landscape Architecture Zástřizly 41, 768 05 Koryčany Mobil: 728 203 565 E-mail: souskova.a@centrum.cz	
INVESTOR: Město Kunovice, Náměstí Svobody 361, 686 04 Kunovice					
MÍSTO STAVBY: k.ú. Kunovice					
AREÁL JÍZDY KRÁLŮ KUNOVICE SO 06 EXPOZICE JÍZDY KRÁLŮ				FORMÁT	1x A4
				DATUM	10/2013
PREZENTAČNÍ BILLBOARDY				STUPEŇ	DPS
				PROFESE	KRAJ.ARCH
				ZAKÁZKA ČÍSLO	35/2013
				MĚŘÍTKO 1:25	Č. VÝKRESU D6.1