


ŘEZ

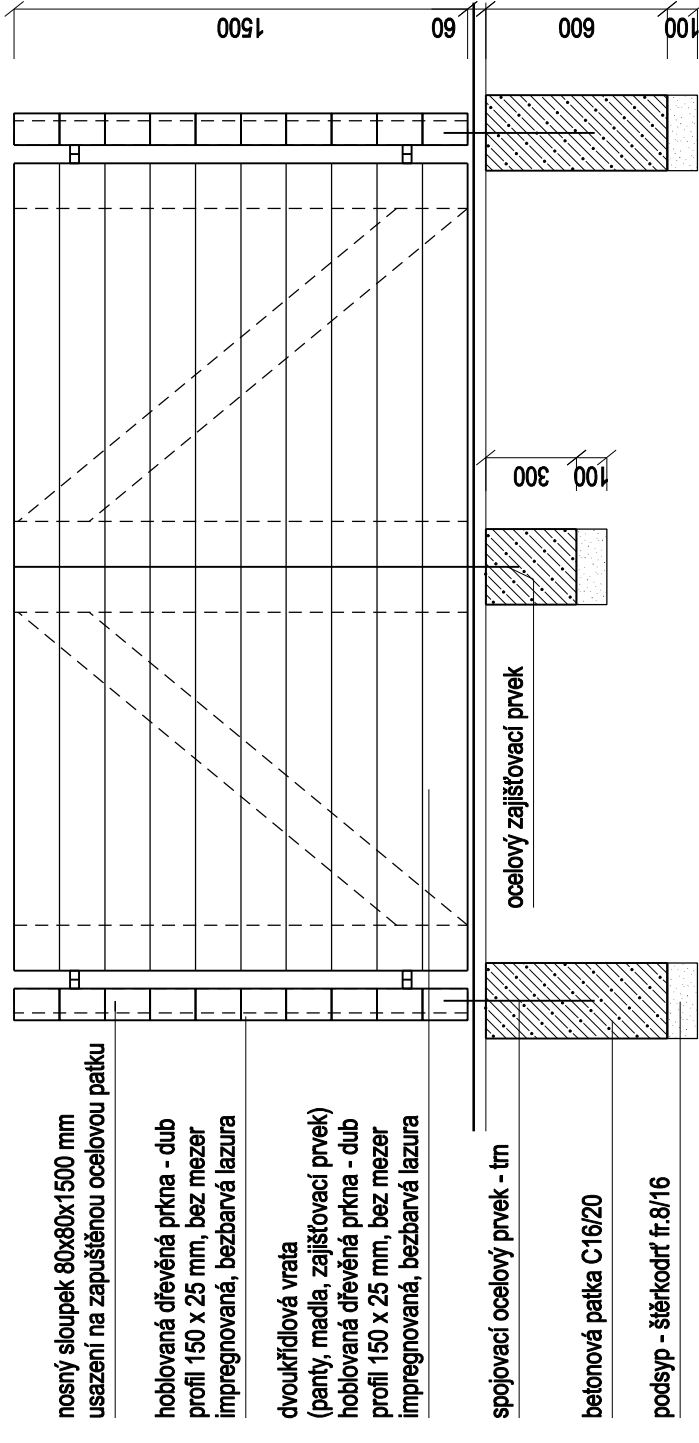

SPECIFIKACE

- Základová konstrukce:
betonové patky C 16/20
šterkopiskový podsyp 100 mm
- Kostra objektu:
materiál sloupků:
hoblovaný dubový profil 80 x 80 x 1500 mm
povrchová úprava - impregnace, lazura
- Výplň bočních stěn:
hoblovaná dřevěná prkna - dub
bez mezer - na sraz
profil 150 x 25 mm
povrchová úprava - impregnace, lazura
- Vstupní vrata:
dvoukřídlová dřevěná 1,33 x 1,33 m
panty, madla, zajišťovací prvek

VYPRACOVAL		AUTORIZOVAL		Atelier LIST Landscape Architecture Zástřizy 41, 768 05 Koryčany Mobil: 728 203 665 E-mail: souskova.a@centrum.cz	
ING. ALENA VRÁNOVÁ, MGA. LUKÁŠ VRÁNA, ŽANETA GABRIELOVÁ		ING. ALENA VRÁNOVÁ			
INVESTOR: Město Kunovice; Náměstí Svobody 361, 686 04 Kunovice					
MÍSTO STAVBY: k.ú. Kunovice					
AREÁL JÍZDY KRÁLŮ KUNOVICE				FORMÁT	2xA4
SO 10 MOBILIÁŘ				DATUM	10/2013
				STUPEŇ	DPS
				PROFESE	KRAJ.ARCH
				ZAKÁZKA ČÍSLO	35/2013
PŘÍSTŘEŠEK NA ODPAD				MĚŘÍTKO	1:25
					č. VÝKRESU D10.1