



AREÁL JÍZDY KRÁLŮ KUNOVICE

VZOROVÝ ŘEZ

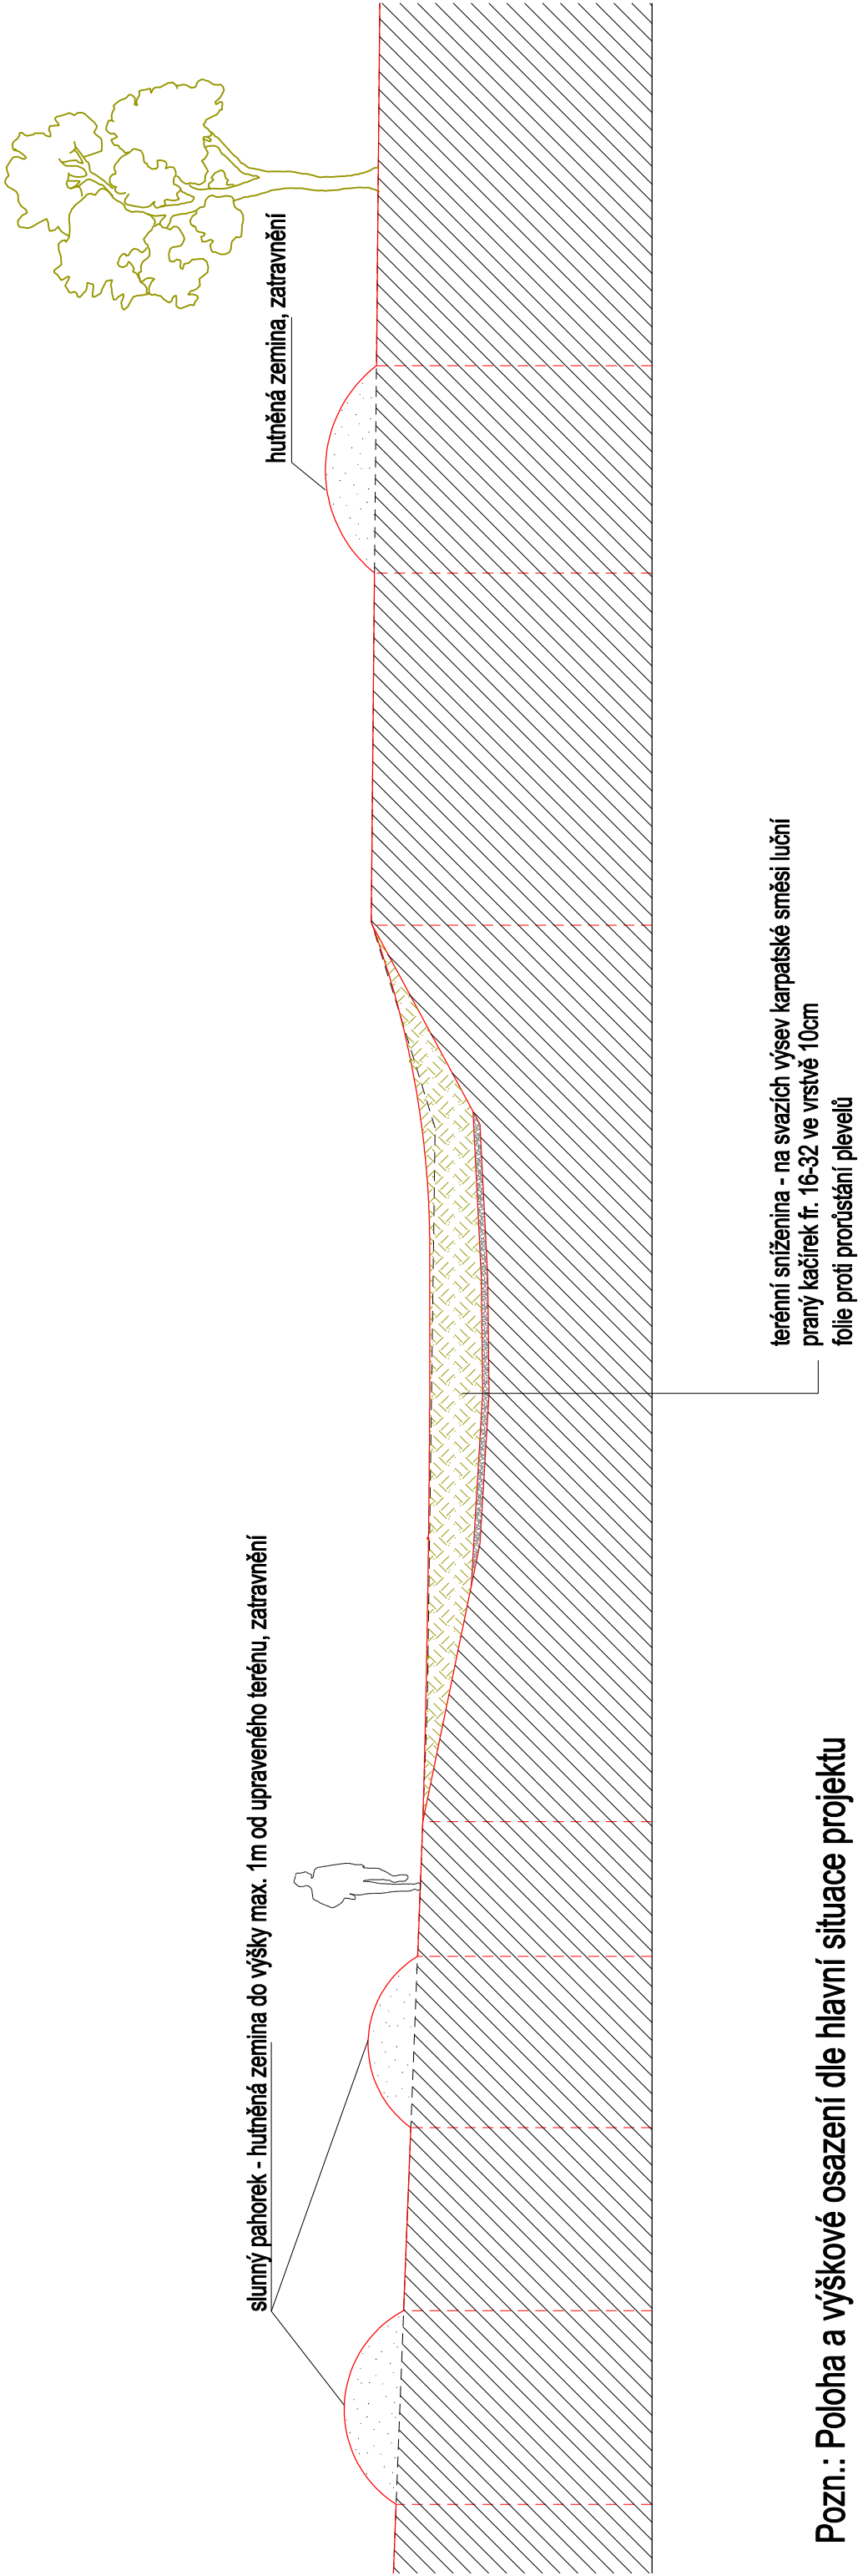

Pozn.: Poloha a výškové osazení dle hlavní situace projektu

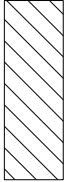

rostlý terén



násyp - zhutněná zemina

VYPRACOVÁVAL ING. ALENA VRÁNOVÁ, MGA. LUKÁŠ VRÁNA, ŽANETA GABRIELOVÁ		AUTORIZOVÁVAL ING. ALENA VRÁNOVÁ	Atelier LIST Landscape Architecture Přivovarská 501, 686 01 Uherské Hradiště Mobil: 728 203 565 E-mail: souskova.a@centrum.cz
INVESTOR: Město Kunovice, Náměstí Svobody 361, 686 04 Kunovice			
LOKALITA: k.ú. Kunovice			
AREÁL JÍZDY KRÁLŮ KUNOVICE			
SO 09 TERÉNNÍ A VEGETAČNÍ ÚPRAVY			
VZOROVÝ ŘEZ			
ZAKÁZKA ČÍSLO		35/2013	
MĚŘÍTKO		1:100	
ČÍSLO VÝKRESU		D9.2	