



POHLED SEVERNÍ

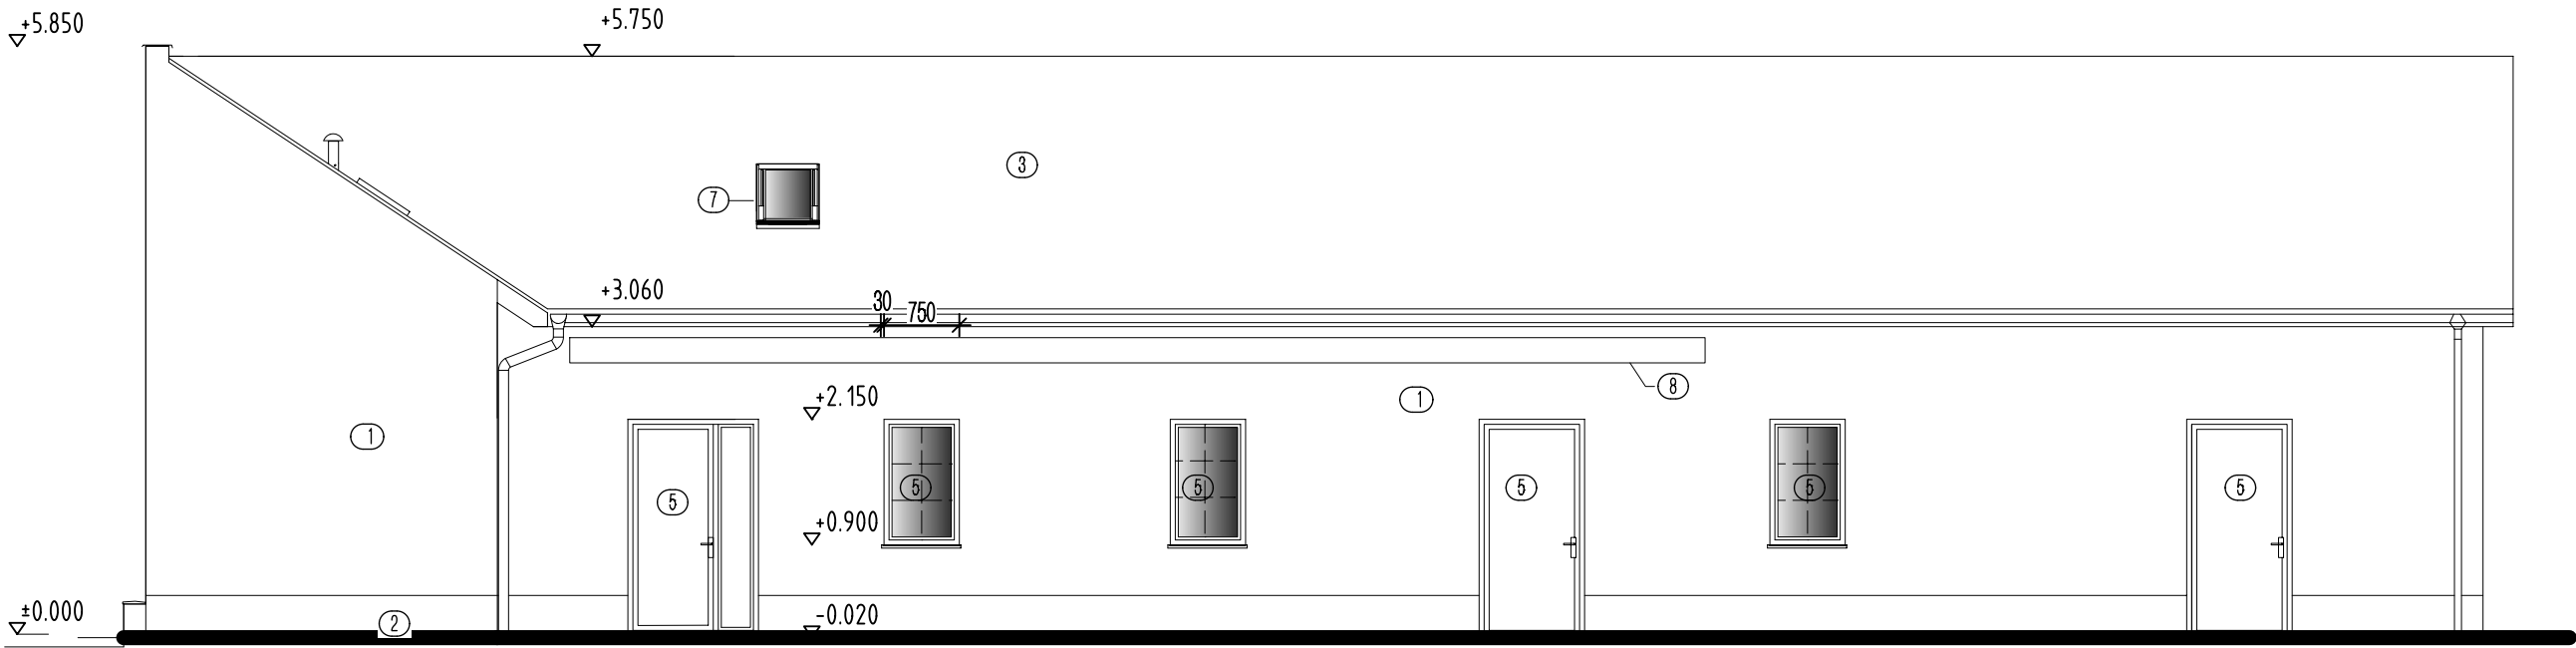

POHLED ZÁPADNÍ

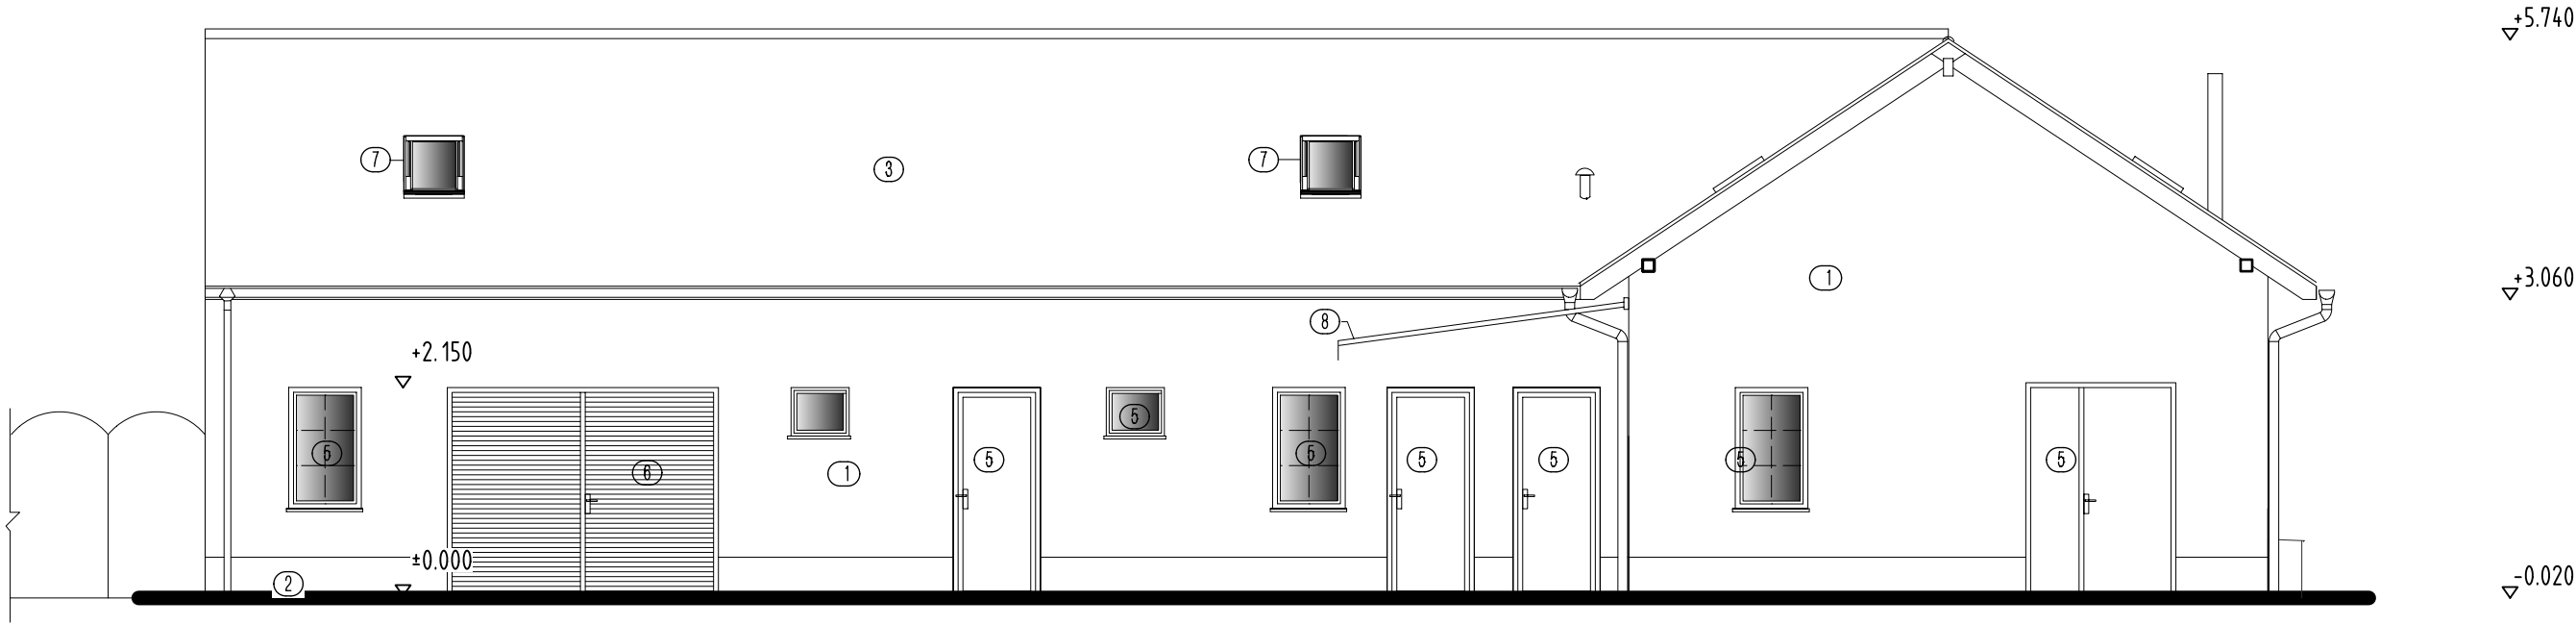

LEGENDA:

- ① - KONTAKTNÍ ZATEPLENÍ PLÁŠTĚ POVRCH. ÚPRAVA
DEKORATIVNÍ OMÍTKOVINA ZRNO 1,5 ODSŤÍN FASÁDY
A BAREVNÉ ŘEŠENÍ DLE INVESTORA
- ② - ÚPRAVA FASÁDY - SOKL MOZAJKA
- ③ - STŘEŠNÍ TAŠKA PÁLENÁ, ÚPRAVA ENGOBA
- ④ - KLEMPÍŘSKÉ PRÁCE - PLECHOVÉ PRVKY, OPLECHOVÁNÍ, MATERIÁL TIZN ALT. CU
- ⑤ - VÝPLNĚ OTVORŮ PLASTOVÉ
- ⑥ - VRATA, DŘEVĚNÁ
- ⑦ - VÝLEZ NA STŘECHU 600x600 MM
- ⑧ - MARKÝZA

±0,000= ÚROVEŇ PODLAHY 179,35 m.n.m. BpV					
ZMĚNA		proved		DNE	
KONTRLOVAL	ING.MAREK FIALA			UH IPON, s.r.o.projekční kancelář sídlo:Kunovice 314,tel. 572 548 115 mobil 608 88 99 36 mobil 723 54 14 39 email: uhipon@seznam.cz kancelář: VODNÍ 121 Uherské Hradiště,tel. 572 557 891	PODPIS
VYPRACOVAL					
VYPRACOVAL	IRENA BLAŽKOVÁ				
INVESTOR:	MĚSTO KUNOVICE NÁM.SVOBODY 361, 686 04				
STAVBA:	AREÁL JÍZDY KRÁLŮ KUNOVICE obj. SO-08 ZÁZEMÍ AREÁLU parc. č. 2245, 2248 k.ú. Kunovice			FORMAT XA4	
MÍSTO:				DATUM XI.2013	
OBSAH:				STUPEŇ DSP	
POHLED SEVERNÍ, ZÁPADNÍ				Č.ZAK. 13/965/32	
				MĚŘÍTKO PARÉ	
				1:75	C.V. 06