


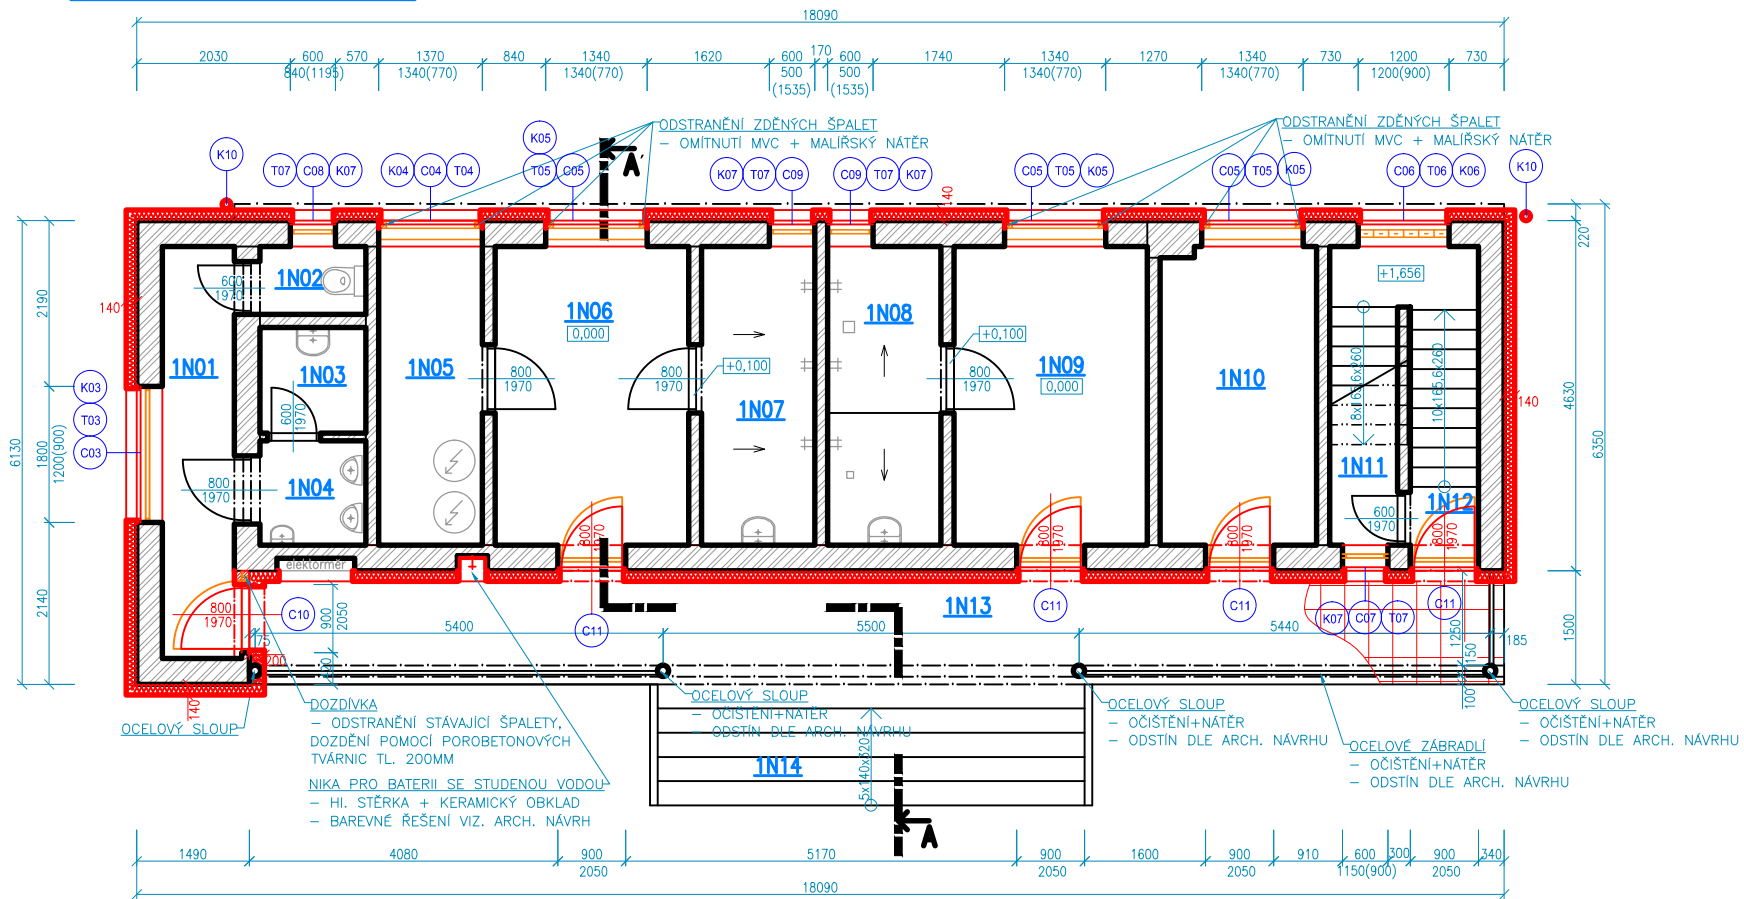


PŪDORYS 1.NP



LEGENDA MÍSTNOSTÍ - 1NP

OZN.	NÁZEV MÍSTNOSTI	PLOCHA [m²]	PODLAHA	STĚNY	POZNÁMKA
1N01	PŘEDSÍŇ WC	5,50	STÁVAJÍCÍ	STÁVAJÍCÍ	
1N02	WC ŽENY	1,35	STÁVAJÍCÍ	STÁVAJÍCÍ	
1N03	WC MUŽI	1,75	STÁVAJÍCÍ	STÁVAJÍCÍ	
1N04	PISOÁRY	2,25	STÁVAJÍCÍ	STÁVAJÍCÍ	
1N05	ÚKLID + TUV	5,50	STÁVAJÍCÍ	STÁVAJÍCÍ	
1N06	ŠATNA	10,25	STÁVAJÍCÍ	STÁVAJÍCÍ	
1N07	SPRCHY	6,00	STÁVAJÍCÍ	STÁVAJÍCÍ	
1N08	SPRCHY	6,00	STÁVAJÍCÍ	STÁVAJÍCÍ	
1N09	ŠATNA	10,25	STÁVAJÍCÍ	STÁVAJÍCÍ	
1N10	SKLAD HŘIŠTĚ	8,25	STÁVAJÍCÍ	STÁVAJÍCÍ	
1N11	SKLAD	6,00	STÁVAJÍCÍ	STÁVAJÍCÍ	
1N12	ZÁDVEŘÍ + SCHODIŠTĚ	0,85	STÁVAJÍCÍ	STÁVAJÍCÍ	
1N13	CHODBA	27,00	STÁVAJÍCÍ	STÁVAJÍCÍ	
1N14	VENKOVNÍ SCHODIŠTĚ	7,25	STÁVAJÍCÍ	STÁVAJÍCÍ	
		98,2000			

LEGENDA MATERIÁLŮ

	STAVAJÍCÍ OBVODOVÉ REŽNÉ ZDIVO Z CPP NA MVC TL 340MM (VČETNĚ OMÍTEK) STAVAJÍCÍ PŘÍČKOVÉ ZDIVO Z CPP NA MVC TL 170MM (VČETNĚ OMÍTEK)
	TEPELNÁ IZOLACE, SYSTÉM ETICS EPS SEDR, $\lambda = 0,032$ [W/(m.K)] - TL 140 MM
	TEPELNÁ IZOLACE HYDROFÓBOVANÁ MINERÁLNÍ PLST, $\lambda = 0,039$ [W/(m.K)] - TL 240 MM

LEGENDA ZNAČENÍ:

 STÁVAJÍCÍ KONSTRUKCE
 NOVÉ KONSTRUKCE
 BOURANÉ KONSTRUKCE

LEGENDA STAVEBNÍCH OBJEKTŮ:

OBJEKT SO 01 – VÝMĚNA OKEN A DVEŘÍ
OBJEKT SO 02 – ZATEPLENÍ FASÁDY
OBJEKT SO 03 – ZATEPLENÍ STŘECHY
OBJEKT SO 04 – ELEKTROINSTALACE
OBJEKT SO 05 – HROMOSVOD

POZNÁMKA:

- JEDNOTLIVÉ PROFESNÍ ČÁSTI MUSÍ BÝT KOORDINOVÁNY SE STAVEBNÍ ČÁSTÍ PROJEKTOVÉ DOKUMENTACE, VEŠKERÉ NEJASNOSTI NEBO PŘÍPADNÉ ROZDÍLY MUSÍ BÝT VČAS KONZULTOVÁNY S GP.
- TECHNICKÁ ZPRÁVA JE NEDÍLNOU SOUČÁSTÍ VÝKRESOVÉ DOKUMENTACE.
- PŘI PROVÁDĚNÍ PŘÍSLUŠNÉHO PODLAŽÍ JE NUTNO PRACOVAT S NEAKTUÁLNĚJŠÍMI REVIZEMI VÝKRESŮ.
- AKTUÁLNÍ REVIZE BUDOU VŽDY STANOVĚNA A ZAPSÁNA DO STAVEBNÍHO DENÍKU NA KD G.D. A G.P.
- DODAVATEL A SUBDODAVATEL SE MUSÍ SEZNAMIT S NEAKTUÁLNĚJŠÍ REVIZÍ DOKUMENTACE A UPOZORNIT NA PŘÍPADNÉ NESROVNALOSTI G.P.
- VEŠKERÉ VÝROBKÝ BUDOU PŘED ZADÁNÍM DO VÝROBY NEBO PŘED OBJEDNÁNÍM DODAVATELEM PŘEPOČÍTÁNY, ROZMĚRY PŘEMĚŘENY A PŘÍSLUŠNÁ DÍLENSKÁ DOKUMENTACE DODAVATELE BUDE ODSOULHASENA G.P. VĚ SPOLUPRÁCI S INVESTOREM.
- VEŠKERÁ BAREVNÁ A TVAROVÁ ŘEŠENÍ VÝROBKŮ, POVRCHŮ A POD. BUDOU FORMOU VZORKŮ KONZULTOVÁNA A ODSOULHASENA G.P. VĚ SPOLUPRÁCI S INVESTOREM.
- KAŽDÝ VÝROBEK, MATERIÁL ČI TECHNOLOGICKÉ ZAŘÍZENÍ MUSÍ BÝT OPATŘENO CERTIFIKÁTEM O SHODĚ.
- U TECHNOLOGIÍ A JINÝCH ZAŘÍZENÍ MUSÍ BÝT PROVEDENY REVIZE A JINÉ POTŘEBNÉ ZKOUŠKY. TOTO JE NEDÍLNOU SOUČÁSTÍ DODAVKY.
- VEŠKERÉ CERTIFIKÁTY A PROTOKOLY MUSÍ BÝT DOLOŽENY DODAVATELEM.
- VŠEY PARAPETŮ OKEN, DVEŘÍ JSOU KÓTOVÁNY OD ČISTÉ PODLAHY
- PŘI PROVÁDĚNÍ BUDOU DODRŽOVÁNY TECHNOLOGICKÉ PŘEDPISY VÝROBCŮ JEDNOTLIVÝCH PRVKŮ, U SYSTÉMOVÝCH DODÁVEK BUDOU POŽITY POUZE PŘÍPUSTNÉ SYSTÉMOVÉ PRVKY.
- VEŠKERÉ ROZMĚRY VÝROBKŮ VKLÁDANÝCH DO OTVORŮ A NIK JE NUTNÉ PŘED OBJEDNÁNÍM OVĚŘIT PODLE SKUTEČNÝCH ROZMĚRŮ STAVBY.
- VELIKOST DVEŘNÍCH OTVORŮ JE NUTNÉ KOORDINOVAT SE SKUTEČNĚ VYBRANÝM TYPEM ZÁRUBNÍ.
- VĚ VŠECH SKLADÁCH MUSÍ BÝT POUŽITÉ MATERIÁLY, KTERÉ SE VZÁJEMNĚ NEGATIVNĚ NEOVLIVNŮJÍ, PŘÍPADNĚ ODDĚLENÉ TAK, ABY K OVLIVNĚNÍ NEMOHLA DOCHÁZET.
- JE NUTNÉ ZREALIZOVAT ODRHOVÉ ZKOUŠKY!
- KVALITATIVNÍ TRÍDA ETICS A, KOTVY ZAPUŠTĚNÉ!
- DODAVATEL MŮŽE POUŽÍT POLYSTYREN (IZOLANT) O VYŠŠÍ PEVNOSTI NEŽ JE PŘEDEPSÁNA A TEPELNĚ IZOLAČNÍ VLASTNOSTI MOHOU MÍT SOUČINITEL PROSTUPU TEPLA LEPŠÍ NEŽ JE PŘEDEPSÁNO V PROJEKTOVÉ DOKUMENTACI.

0,000 = m n.m B.p.v.
SOUŘADNICOVÝ SYSTÉM
VÝŠKOVÝ SYSTÉM

S-JTSK
Bpv



© Ing. Tomáš Kročil, autor architektonické a stavební části

HL.PROJEKTANT	ZODP.PROJEKTANT	VYPRACOVAL	KONTROLOVAL
ING.TOMÁŠ KROČIL	ING.TOMÁŠ KROČIL	ING.TOMÁŠ KROČIL ING.ROMAN BELŽÍK	
KRAJ: ZLÍNSKÝ		MĚSTO/OBEC: LAČNOV	
INVESTOR: OBECNÍ ÚŘAD LAČNOV, LAČNOV Č.P. 158, 756 12 HORNÍ LIDEC			
AKCE:			
ZATEPLENÍ KLUBOVNY TJ SOKOL LAČNOV			
STAVEBNÍ OBJEKT:			
SO 01 VÝMĚNA OKEN A DVEŘÍ; SO 02 ZATEPLENÍ FASÁDY; SO 03 ZATEPLENÍ STŘEŠNÍHO PROSTORU; SO 04 ELEKTROINSTALACE; SO 05 HROMOSVOD			
NÁZEV VÝKRESU			
PŮDORYS 1NP			

K - PROJEKT		
CIVIL ENGINEERING WORKS INSPECTOR ARCHITECTURE LANDSCAPING		
ING. KROČIL TOMÁŠ & ING. PETRA KROČILOVÁ Družstevní 980, 763 26 Luhačovice email: krocil@krocil.eu web: www.krocil.eu tel.: +420 734 600 316 +420 723 288 009		
ZAK.Č.: 13ZAK0944		
DATUM	09/2013	
POČET FORM.	2 x A4	
STUPEŇ		
MĚŘ.:		VÝKRES Č.
1:100		
		F01