


PŮDORYS 2.NP

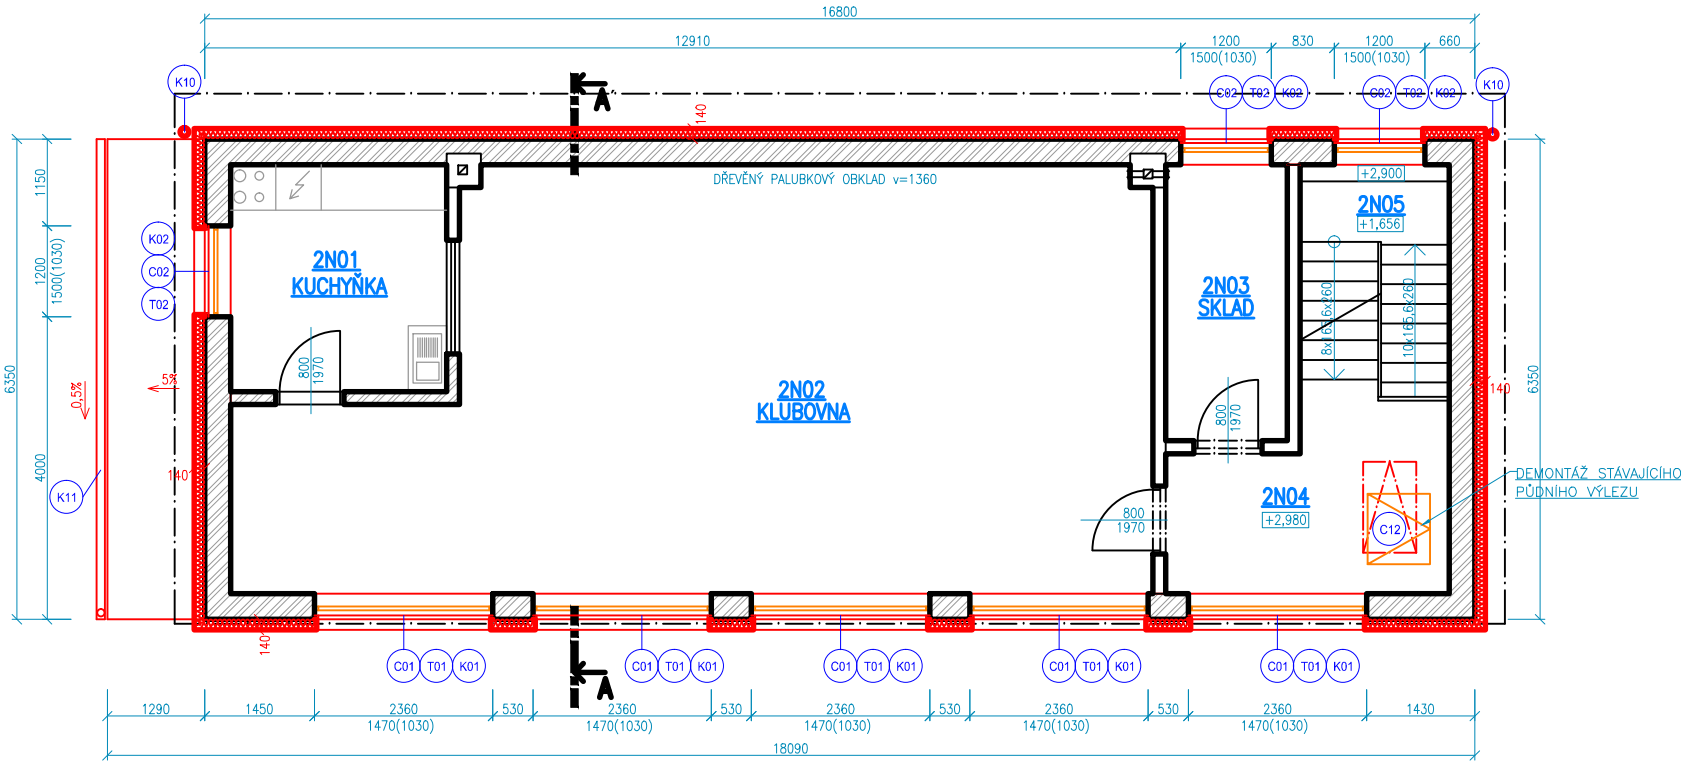

LEGENDA MÍSTNOSTÍ - 2NP					
OZN.	NÁZEV MÍSTNOSTI	PLOCHA [m²]	PODLAHA	STĚNY	POZNÁMKA
2N01	KUCHYŇKA	8,65	STÁVAJÍCÍ	STÁVAJÍCÍ	
2N02	KLUBOVNA	59,45	STÁVAJÍCÍ	STÁVAJÍCÍ	
2N03	SKLAD	6,05	STÁVAJÍCÍ	STÁVAJÍCÍ	
2N04	CHODBA	8,70	STÁVAJÍCÍ	STÁVAJÍCÍ	
2N05	SCHODIŠTĚ	5,65	STÁVAJÍCÍ	STÁVAJÍCÍ	
		88.5000			

LEGENDA MATERIÁLŮ

- STÁVAJÍCÍ OBVODOVÉ REŽNÉ ZDIVO Z CPP NA MVC TL. 340MM (VČETNĚ OMÍTEK)
- STÁVAJÍCÍ PŘÍČKOVÉ ZDIVO Z CPP NA MVC TL. 170MM (VČETNĚ OMÍTEK)

LEGENDA ZNAČENÍ:


- STÁVAJÍCÍ KONSTRUKCE
- NOVÉ KONSTRUKCE
- BOURANÉ KONSTRUKCE

LEGENDA STAVEBNÍCH OBJEKTŮ:

- OBJEKT SO 01 – VÝMĚNA OKEN A DVEŘÍ
- OBJEKT SO 02 – ZATEPLENÍ FASÁDY
- OBJEKT SO 03 – ZATEPLENÍ STŘECHY
- OBJEKT SO 04 – ELEKTROINSTALACE
- OBJEKT SO 05 – HROMOSVOD

POZNÁMKA:

- JEDNOTLIVÉ PROFESNÍ ČÁSTI MUSÍ BÝT KOORDINOVÁNY SE STAVEBNÍ ČÁSTÍ PROJEKTOVÉ DOKUMENTACE, VEŠKERÉ NEJASNOSTI NEBO PŘÍPADNÉ ROZDÍLY MUSÍ BÝT VČAS KONZULTOVÁNY S GP.
- TECHNICKÁ ZPRÁVA JE NEDÍLNOU SOUČÁSTÍ VÝKRESOVÉ DOKUMENTACE.
- PŘI PROVÁDĚNÍ PŘÍSLUŠNÉHO PODLAŽÍ JE NUTNO PRACOVAT S NEJAKTUÁLNĚJŠIMI REVIZEMI VÝKRESŮ.
- AKTUÁLNÍ REVIZE BUDE VŽDY STANOVĚNA A ZAPSÁNA DO STAVEBNÍHO DENÍKU NA KD G.D. A G.P.
- DODAVATELÉ A SUBDODAVATELÉ SE MUSÍ SEZNÁMIT S NEJAKTUÁLNĚJŠÍ REVIZÍ DOKUMENTACE A UPOZORNIT NA PŘÍPADNÉ NESROVNALOSTI G.P.
- VEŠKERÉ VÝROBKY BUDOU PŘED ZADÁNÍM DO VÝROBY NEBO PŘED OBJEDNÁNÍM DODAVATELEM PŘEPOČÍTÁNY, ROZMĚRY PŘEMĚŘENY A PŘÍSLUŠNÁ DILENSKÁ DOKUMENTACE DODAVATELE BUDE ODSOUHLASENA G.P. VE SPOLUPRÁCI S INVESTOREM.
- VEŠKERÁ BAREVNÁ A TVAROVÁ ŘEŠENÍ VÝROBKŮ, POVRCHŮ A POD. BUDOU FORMOU VZORKŮ KONZULTOVÁNA A ODSOUHLASENA G.P. VE SPOLUPRÁCI S INVESTOREM.
- KAŽDÝ VÝROBEK, MATERIÁL ČI TECHNOLOGICKÉ ZAŘÍZENÍ MUSÍ BÝT OPATŘENO CERTIFIKÁTEM O SHODĚ.
- U TECHNOLOGIÍ A JINÝCH ZAŘÍZENÍ MUSÍ BÝT PROVEDENY REVIZE A JINÉ POTŘEBNÉ ZKOUŠKY. TOTO JE NEDÍLNOU SOUČÁSTÍ DODÁVKY.
- VEŠKERÉ CERTIFIKÁTY A PROTOKOLY MUSÍ BÝT DOLOŽENY DODAVATELEM.
- VÝŠKY PARAPETŮ OKEN, DVEŘÍ JSOU KÓTOVÁNY OD ČISTÉ PODLAHY
- PŘI PROVÁDĚNÍ BUDOU DODRŽOVÁNY TECHNOLOGICKÉ PŘEDPISY VÝROBCŮ JEDNOTLIVÝCH PRVKŮ, U SYSTÉMOVÝCH DODÁVEK BUDOU POŽITY POUZE PŘÍPUSTNÉ SYSTÉMOVÉ PRVKY.
- VEŠKERÉ ROZMĚRY VÝROBKŮ VKLÁDANÝCH DO OTVORŮ A NIK JE NUTNÉ PŘED OBJEDNÁNÍM OVĚŘIT PODLE SKUTEČNÝCH ROZMĚRŮ STAVBY.
- VELIKOST DVEŘNÍCH OTVORŮ JE NUTNÉ KOORDINOVAT SE SKUTEČNĚ VYBRANÝM TYPEM ZÁRUBNÍ.
- VE VŠECH SKLADBÁCH MUSÍ BÝT POUŽITÉ MATERIÁLY, KTERÉ SE VZÁJEMNĚ NEGATIVNĚ NEOVLIVŇUJÍ, PŘÍPADNĚ ODDĚLENÉ TAK, ABY K OVLIVNĚNÍ NEMOHLO DOCHÁZET.
- JE NUTNÉ ZREALIZOVAT ODTRHOVÉ ZKOUŠKY!
- KVALITATIVNÍ TŘÍDA ETICS A, KOTVY ZAPUŠTĚNÉ!
- DODAVATEL MŮŽE POUŽÍT POLYSTYREN (IZOLANT) O VYŠŠÍ PEVNOSTI NEŽ JE PŘEDEPSÁNA A TEPELNĚ IZOLAČNÍ VLASTNOSTI MOHOU MÍT SOUČINITEL PROSTUPU TEPLA LEPŠÍ NEŽ JE PŘEDEPSÁNO V PROJEKTOVÉ DOKUMENTACI.

<div>0,000 = m n.m B.p.v.</div> <div>SOUŘADNICOVÝ SYSTÉM S-JTSK</div> <div>VÝŠKOVÝ SYSTÉM Bpv</div> <div>© Ing. Tomáš Kročil, autor architektonické a stavební části</div>				<div></div>	
HL.PROJEKTANT		ZODP.PROJEKTANT	VYPRACOVAL	KONTROLOVAL	<div>K - PROJEKT CIVIL ENGINEERING WORKS INSPECTOR ARCHITECTURE LANDSCAPING ING. KROČIL TOMÁŠ & ING. PETRA KROČILOVÁ Družstevní 980, 763 26 Luhačovice email: krocil@krocil.eu web: www.krocil.eu tel.: +420 734 600 316 +420 723 288 009</div>
ING.TOMÁŠ KROČIL		ING.TOMÁŠ KROČIL	ING.TOMÁŠ KROČIL ING.ROMAN BELŽÍK		
KRAJ: ZLÍNSKÝ		MĚSTO/OBEC: LAČNOV			
INVESTOR: OBECNÍ ÚŘAD LAČNOV, LAČNOV Č.P. 158, 756 12 HORNÍ LIDEČ					
AKCE: ZATEPLENÍ KLUBOVNY TJ SOKOL LAČNOV					ZAK.Č.: 13ZAK0944
STAVEBNÍ OBJEKT: SO 01 VÝMĚNA OKEN A DVEŘÍ; SO 02 ZATEPLENÍ FASÁDY; SO 03 ZATEPLENÍ STŘEŠNÍHO PROSTORU; SO 04 ELEKTROINSTALACE; SO 05 HROMOSVOD					DATUM 09/2013
					POČET FORM. 2 x A4
					STUPEŇ
NÁZEV VÝKRESU PŮDORYS 2NP					MĚŘ.: 1:100 VÝKRES Č. F02