


DETAIL UKONČENÍ OKAPU U PLOCHÉ STŘECHY, M 1:5

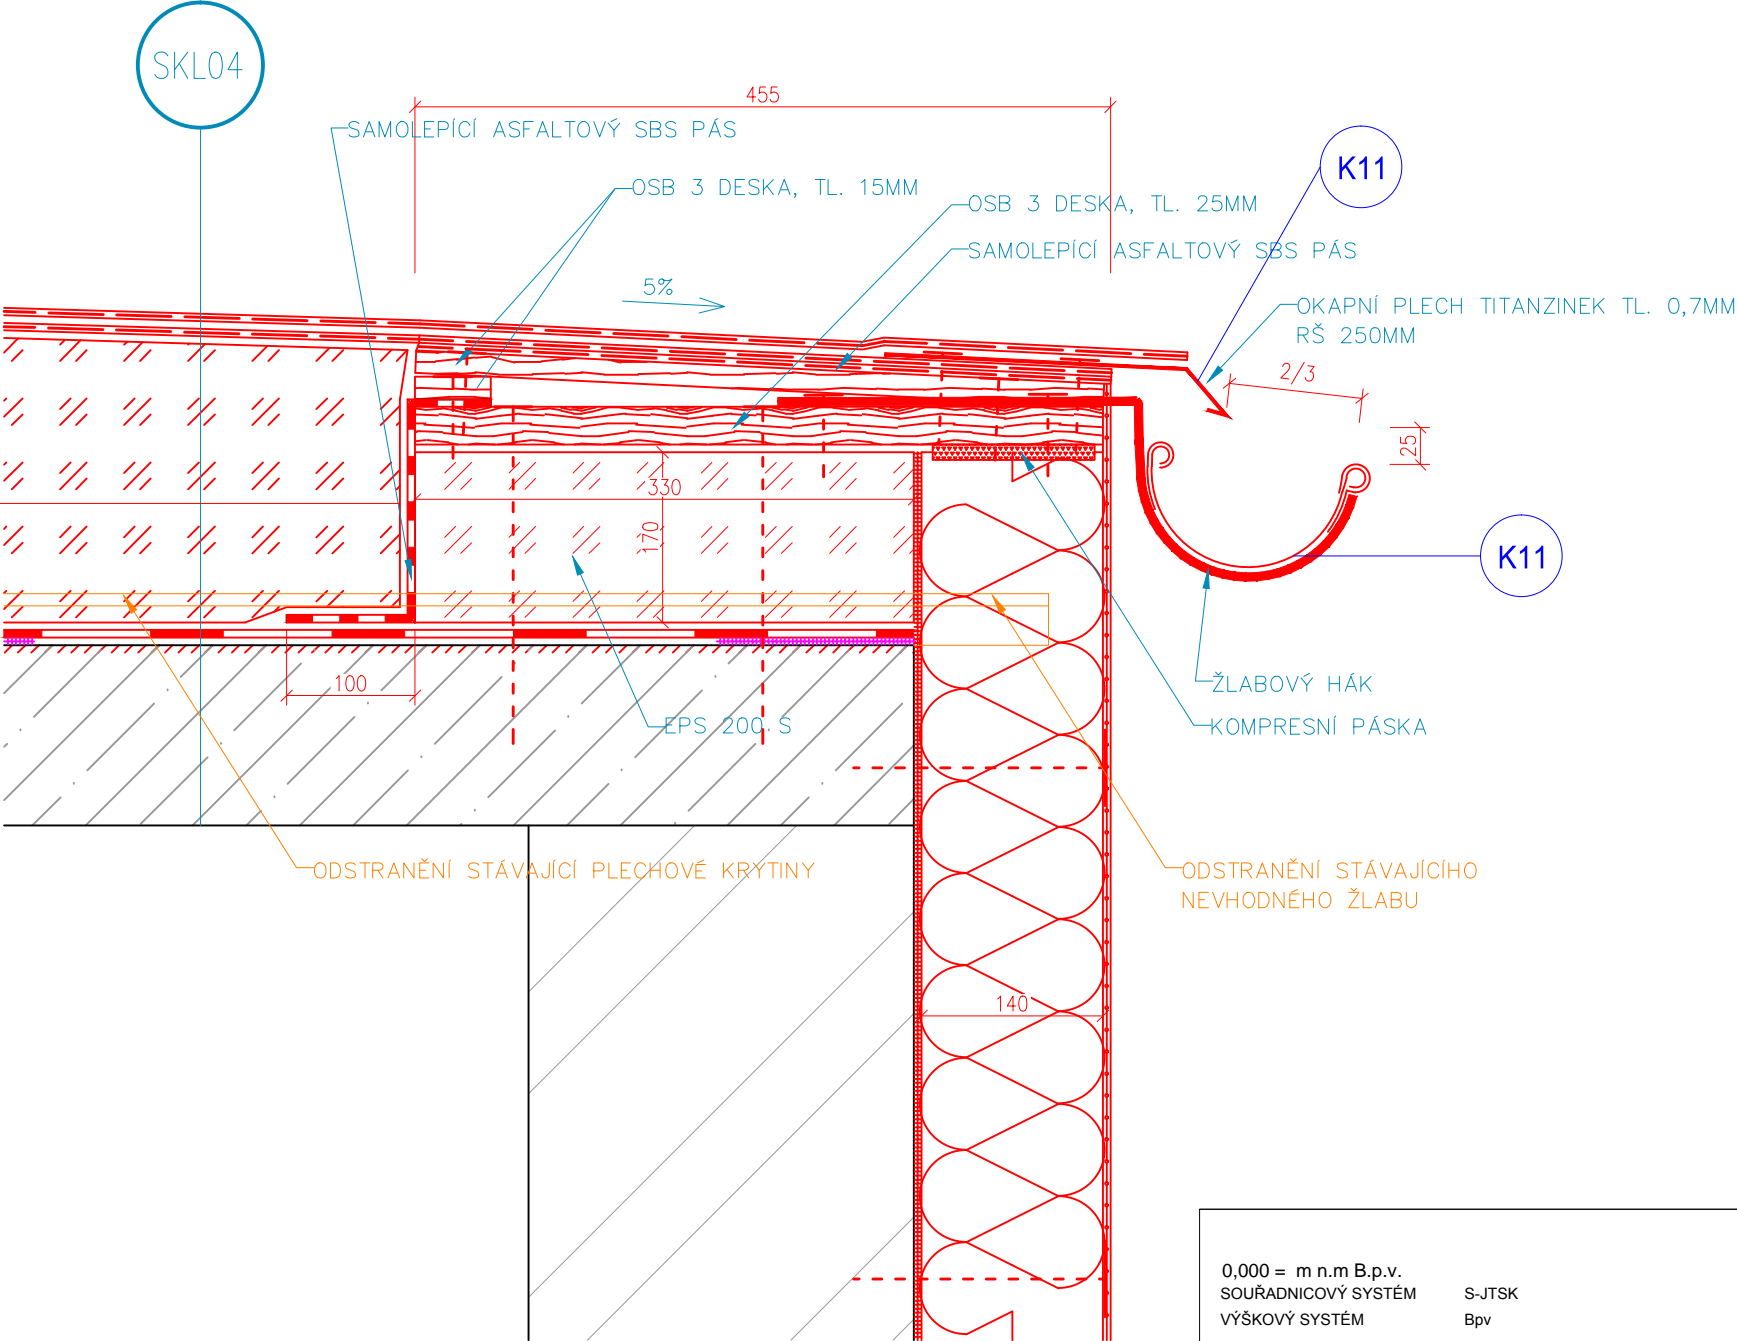

0,000 = m n.m B.p.v.
SOUŘADNICOVÝ SYSTÉM S-JTSK
VÝŠKOVÝ SYSTÉM Bpv
© Ing. Tomáš Kročil, autor architektonické a stavební části



HL.PROJEKTANT	ZODP.PROJEKTANT	VYPRACOVAL	KONTROLOVAL	<div>K - PROJEKT</div> <div>CIVIL ENGINEERING WORKS INSPECTOR ARCHITECTURE LANDSCAPING ING. KROČIL TOMÁŠ & ING. PETRA KROČILOVÁ Družstevní 980, 763 26 Luhačovice email: krocil@krocil.eu web: www.krocil.eu tel.: +420 734 600 316 +420 723 288 009</div>	
ING.TOMÁŠ KROČIL	ING.TOMÁŠ KROČIL	ING.TOMÁŠ KROČIL ING.ROMAN BELŽÍK			
KRAJ: ZLÍNSKÝ		MĚSTO/OBEC: LAČNOV			
INVESTOR: OBECNÍ ÚŘAD LAČNOV, LAČNOV Č.P. 158, 756 12 HORNÍ LIDEČ					
AKCE: ZATEPLENÍ KLUBOVNY TJ SOKOL LAČNOV STAVEBNÍ OBJEKT: SO 01 VÝMĚNA OKEN A DVEŘÍ; SO 02 ZATEPLENÍ FASÁDY; SO 03 ZATEPLENÍ STŘEŠNÍHO PROSTORU; SO 04 ELEKTROINSTALACE; SO 05 HROMOSVOD				ZAK.Č.: 13ZAK0944	
				DATUM	09/2013
				POČET FORM.	2 x A4
				STUPEŇ	
NÁZEV VÝKRESU DETAILY IV				MĚŘ.: 1:5	VÝKRES Č. F11