



POHLED OD JIHOVÝCHODU

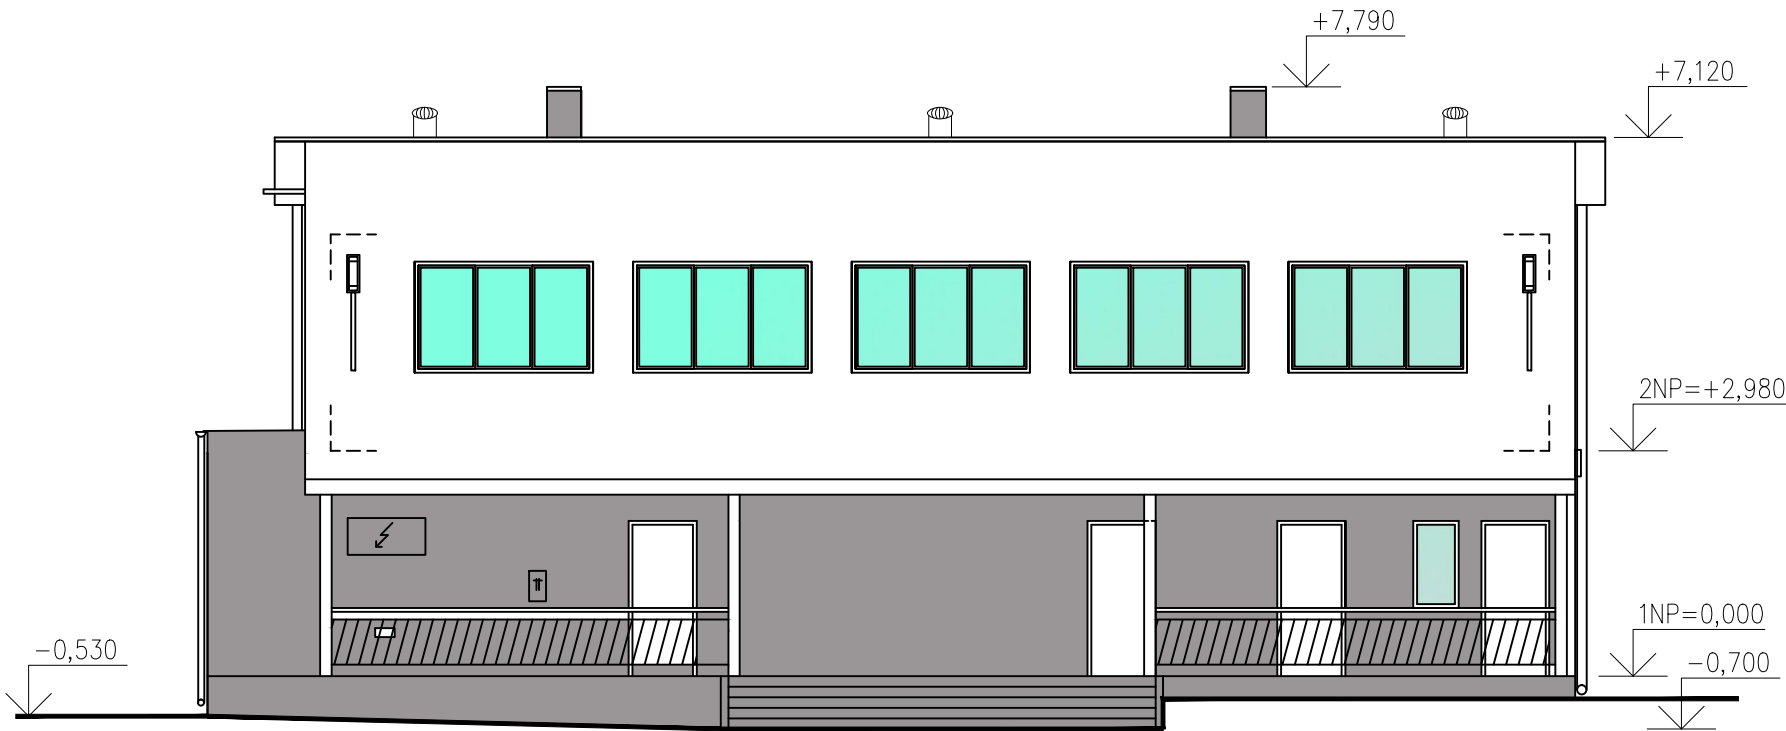

LEGENDA MATERIÁLŮ

- KRÉMOVÉ BÍLÁ, RAL 9001
- ŠED PLATINOVÁ, RAL 7036

POHLED OD SEVEROVÝCHODU

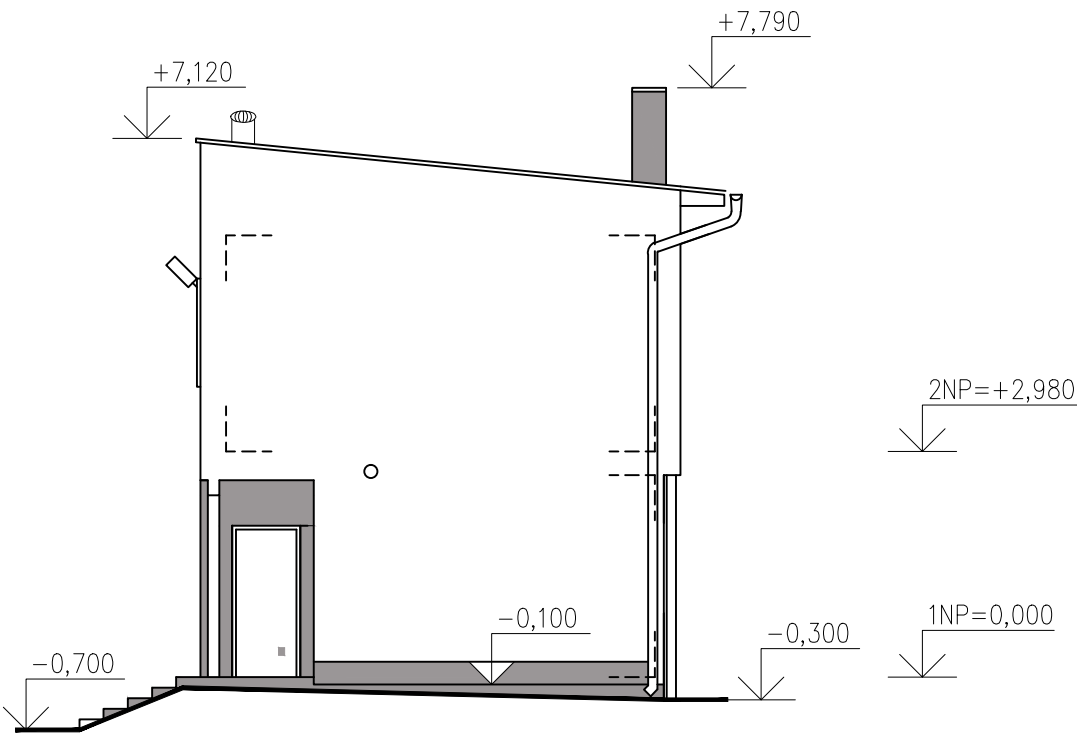

0,000 = m n.m B.p.v. SOUŘADNICOVÝ SYSTÉM S-JTSK VÝŠKOVÝ SYSTÉM Bpv					
© Ing. Tomáš Kročil, autor architektonické a stavební části					
HL.PROJEKTANT		ZODP.PROJEKTANT		VYPRACOVAL	
ING.TOMÁŠ KROČIL		ING.TOMÁŠ KROČIL		ING.TOMÁŠ KROČIL ING.ROMAN BELŽÍK	
KRAJ: ZLÍNSKÝ			MĚSTO/OBEC: LAČNOV		
INVESTOR: OBECNÍ ÚŘAD LAČNOV, LAČNOV Č.P. 158, 756 12 HORNÍ LIDEČ					
AKCE: ZATEPLENÍ KLUBOVNY TJ SOKOL LAČNOV STAVEBNÍ OBJEKT: SO 01 VÝMĚNA OKEN A DVEŘÍ; SO 02 ZATEPLENÍ FASÁDY; SO 03 ZATEPLENÍ STŘEŠNÍHO PROSTORU; SO 04 ELEKTROINSTALACE; SO 05 HROMOSVOD				ZAK.Č.: 13ZAK0944	
				DATUM	09/2013
				POČET FORM.	2 x A4
				STUPEŇ	
NÁZEV VÝKRESU POHLED JIHOVÝCHODNÍ A SEVEROVÝCHODNÍ-BAREVNÉ ŘEŠENÍ				MĚŘ.: 1:100	VÝKRES Č. F15