




DETAIL OKNA-OSTĚNÍ, M 1:20

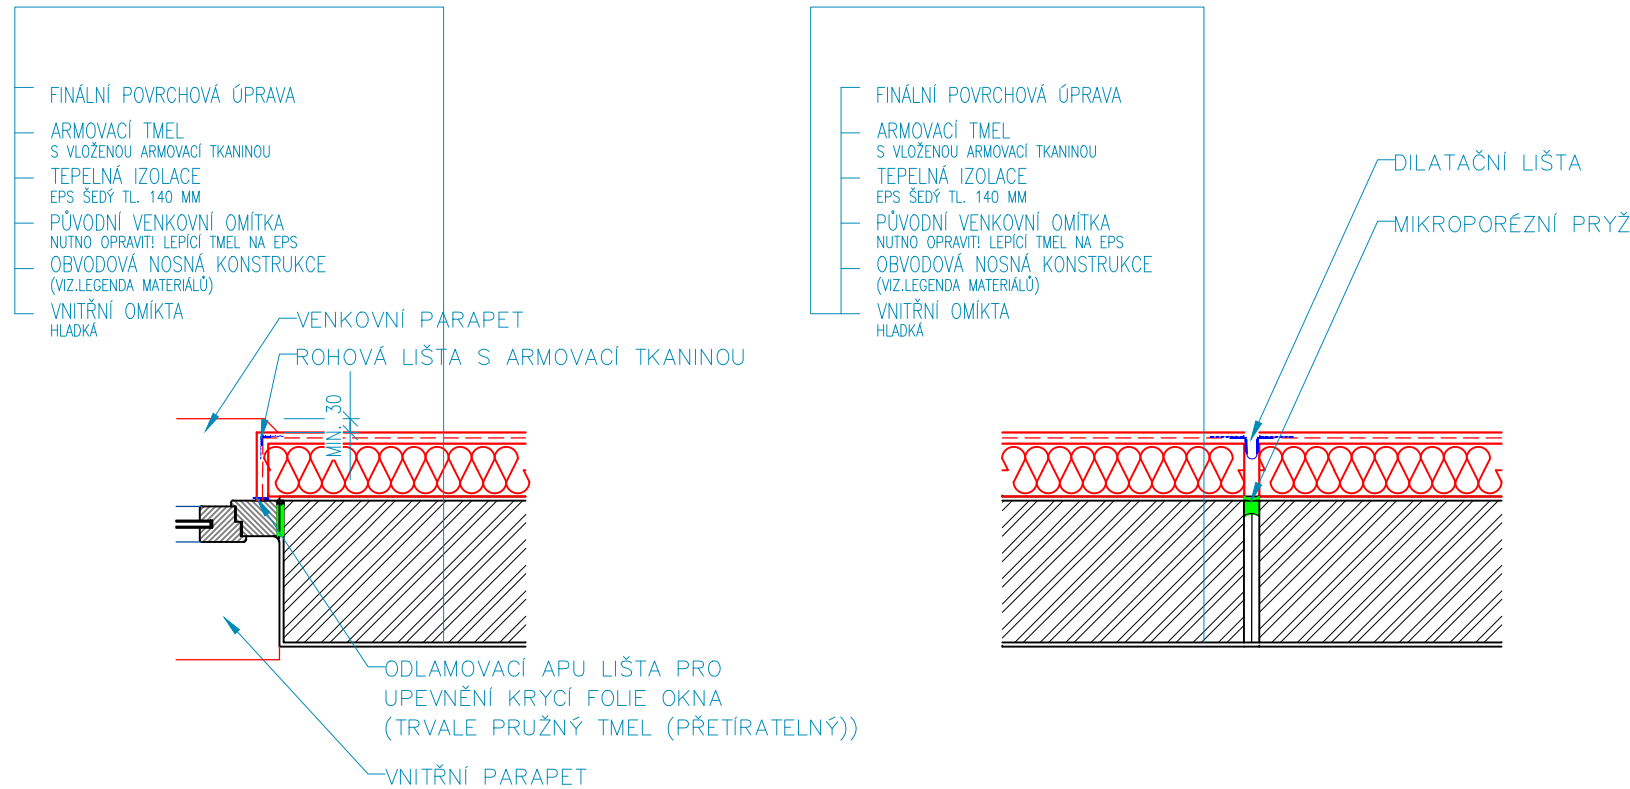


DETAIL DILATACE, M 1:20

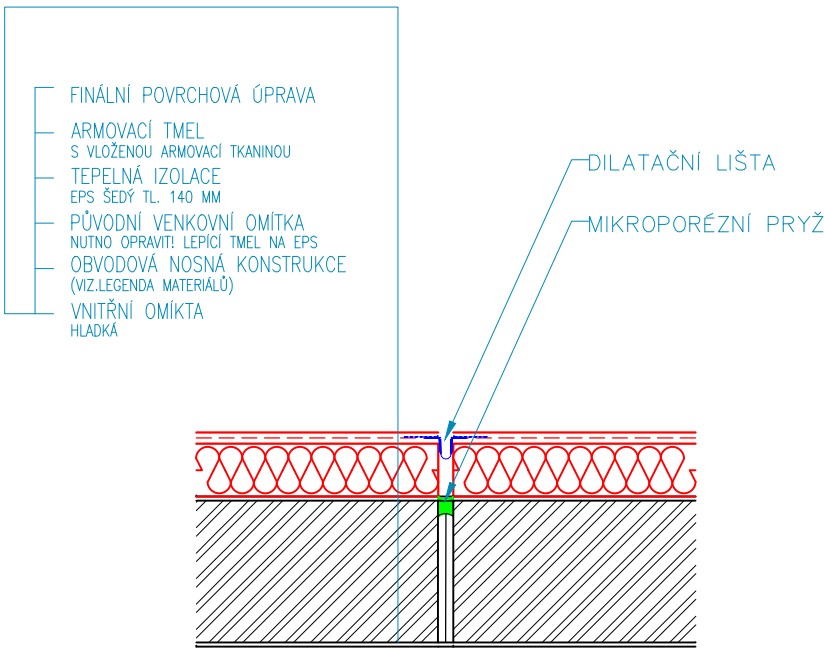


DETAIL, UCHYCENÍ LEHKÝCH PRVKŮ
NA FASÁDĚ OBJEKTU, M 1:20

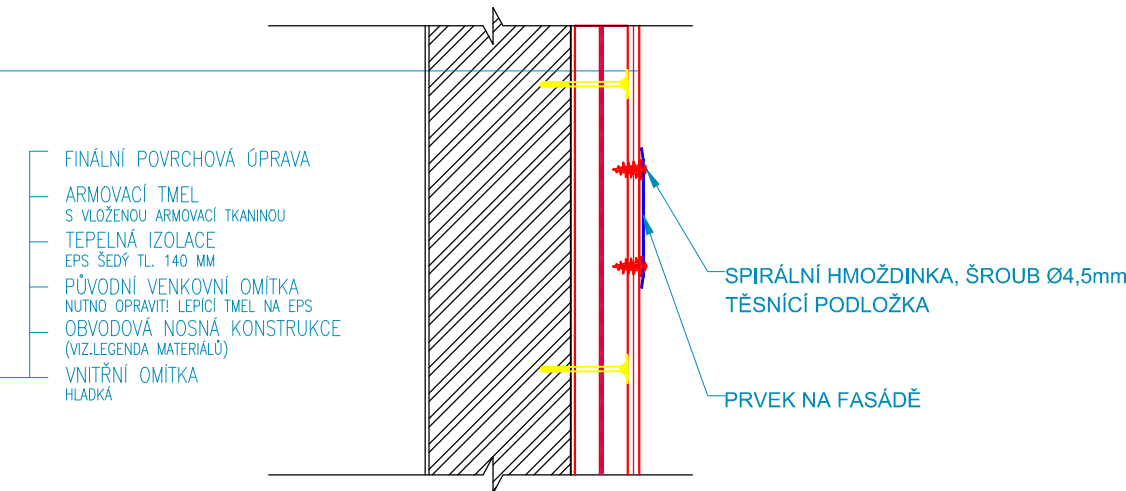


DETAIL, PROSTUP ZATEPLENÍM BODOVÝ
UCHYCENÍ HROMOSVODU, M 1:20

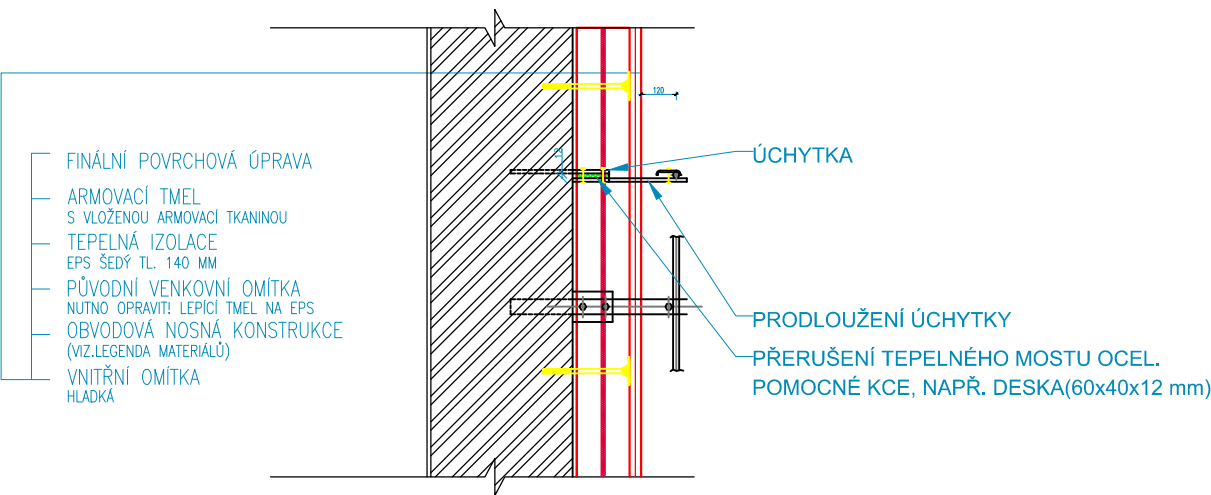

DETAIL, PROSTUP ZATEPLENÍM, M 1:20

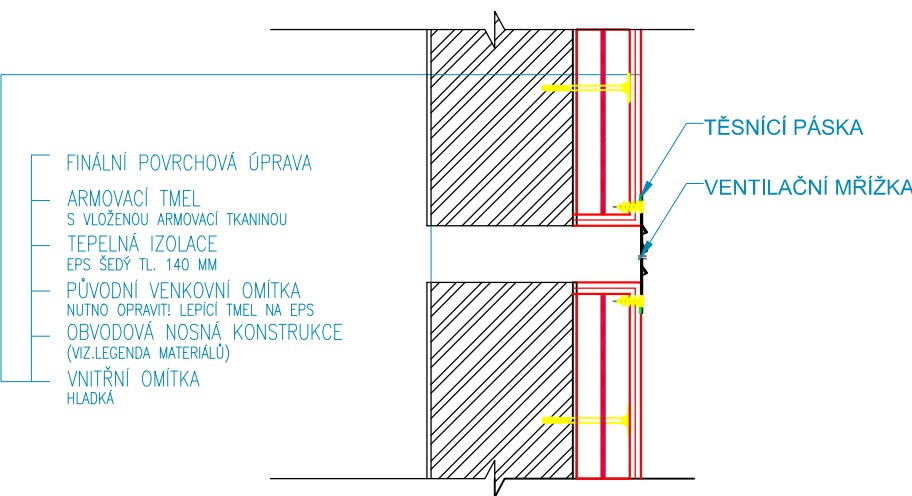

0,000 = m n.m B.p.v. SOUŘADNICOVÝ SYSTÉM S-JTSK VÝŠKOVÝ SYSTÉM Bpv					
© Ing. Tomáš Kročil, autor architektonické a stavební části					
HL.PROJEKTANT		ZODP.PROJEKTANT		VYPRACOVAL	
ING.TOMÁŠ KROČIL		ING.TOMÁŠ KROČIL		KONTROLOVAL	
		ING.TOMÁŠ KROČIL ING.ROMAN BELŽÍK			
KRAJ: ZLÍNSKÝ			MĚSTO/OBEC: LAČNOV		
INVESTOR: OBECNÍ ÚŘAD LAČNOV, LAČNOV Č.P. 158, 756 12 HORNÍ LIDEČ					
AKCE: ZATEPLENÍ KLUBOVNY TJ SOKOL LAČNOV STAVEBNÍ OBJEKT: SO 01 VÝMĚNA OKEN A DVEŘÍ; SO 02 ZATEPLENÍ FASÁDY; SO 03 ZATEPLENÍ STŘEŠNÍHO PROSTORU; SO 04 ELEKTROINSTALACE; SO 05 HROMOSVOD					
ZAK.Č.: 13ZAK0944					
DATUM				09/2013	
POČET FORM.				2 x A4	
STUPEŇ					
NÁZEV VÝKRESU DETAILY II				MĚŘ.: 1:20	
				VÝKRES Č. F09	