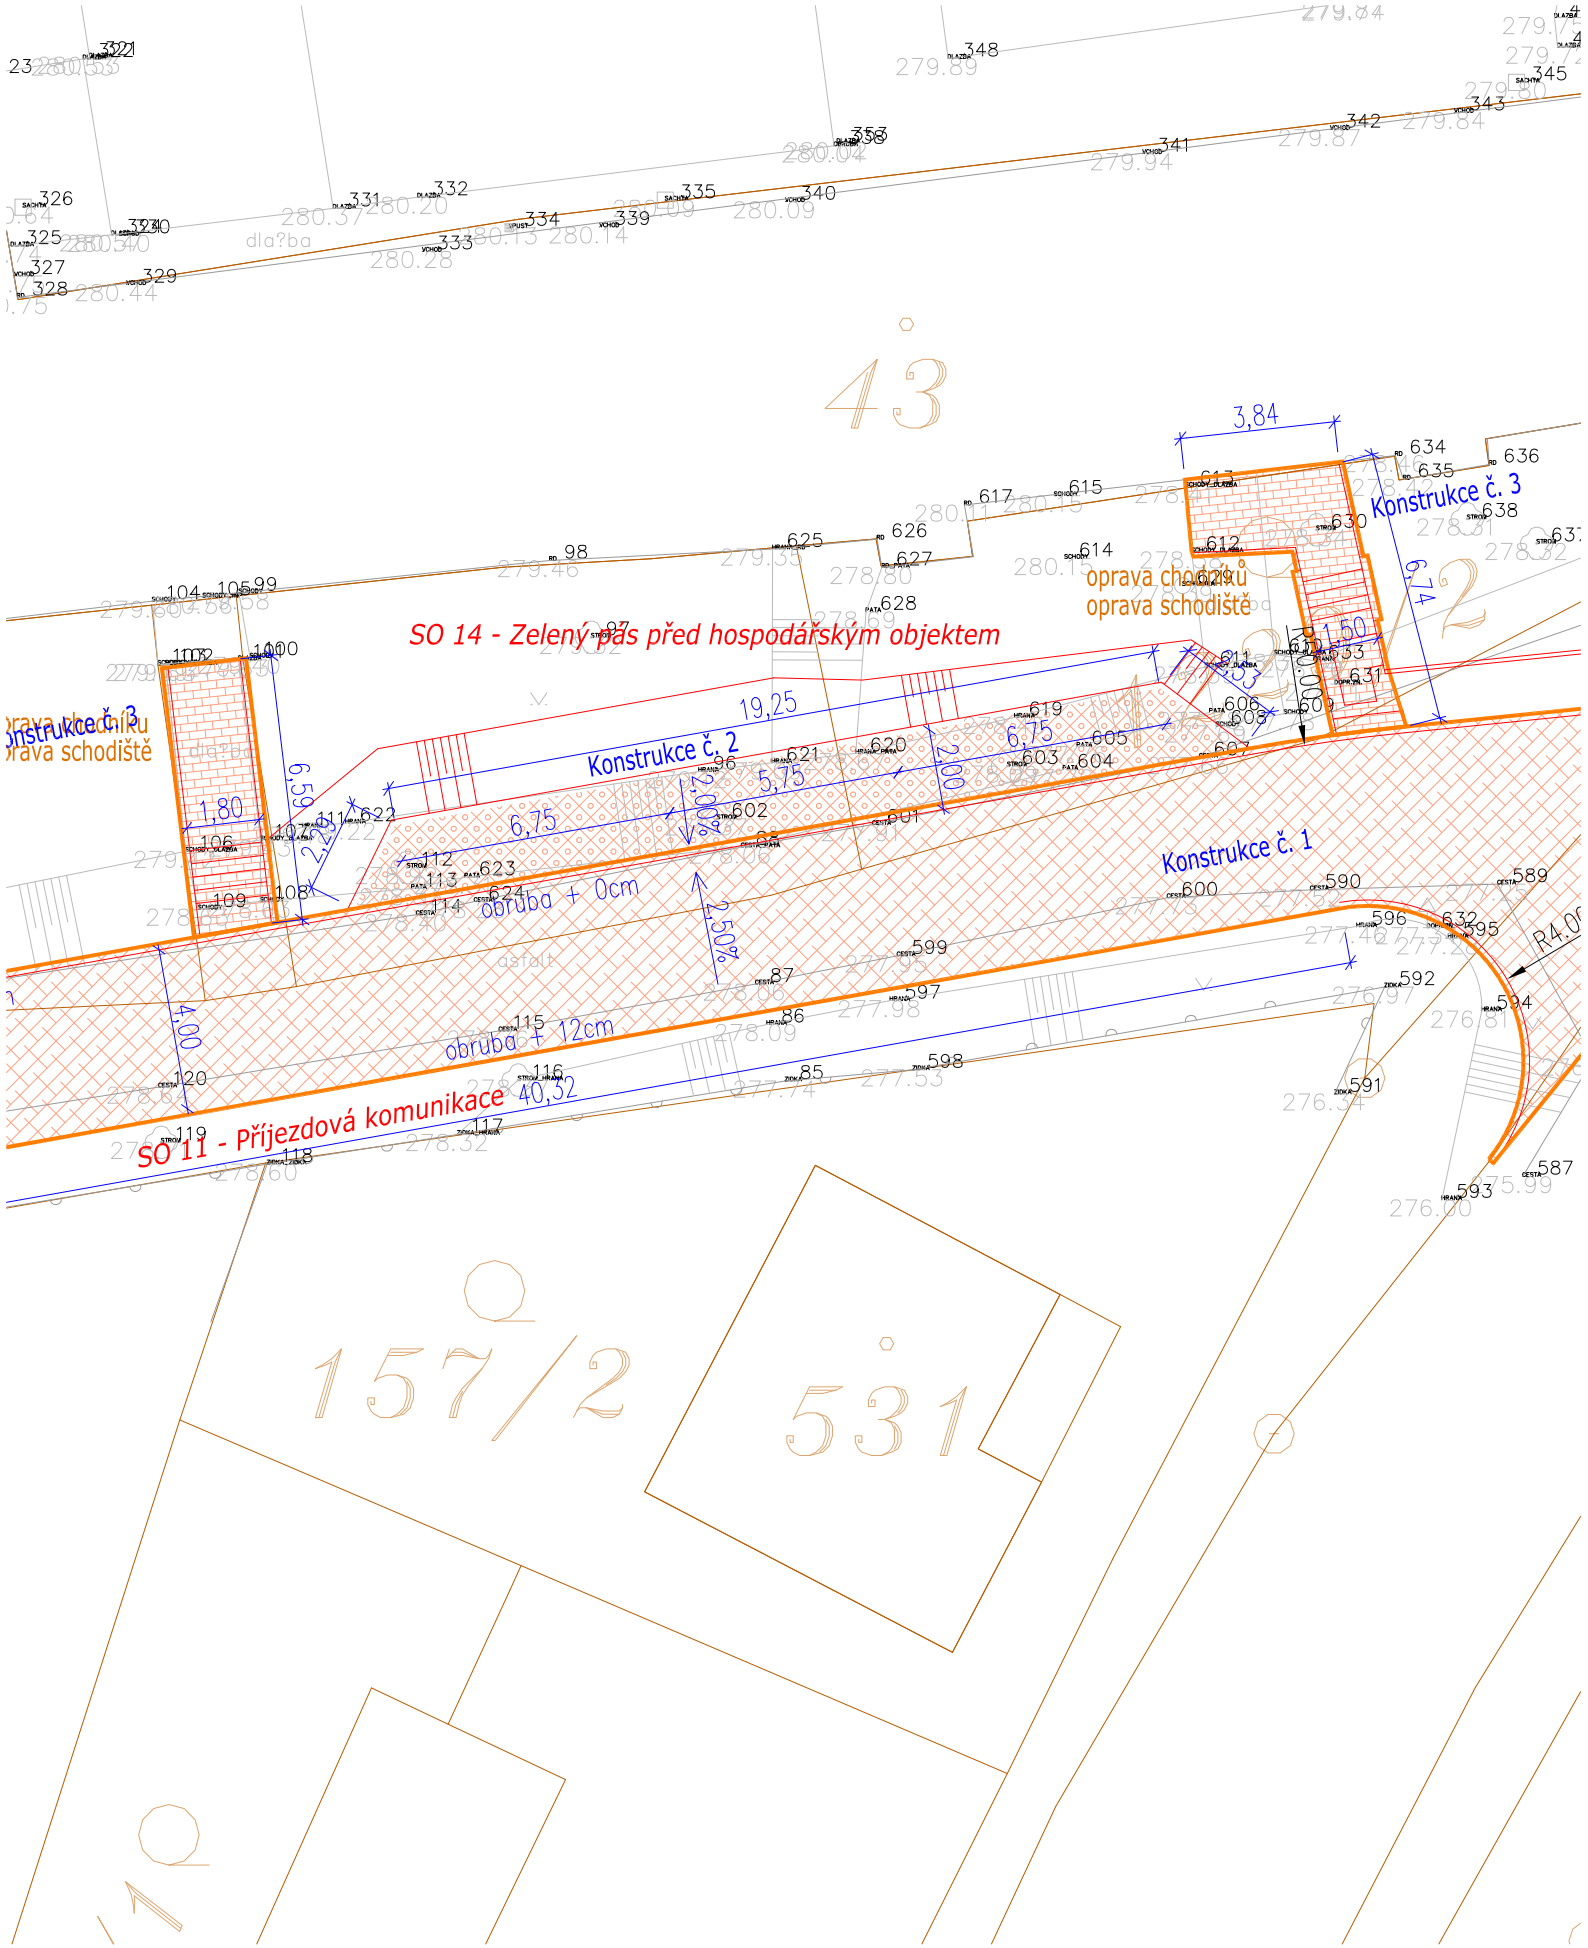

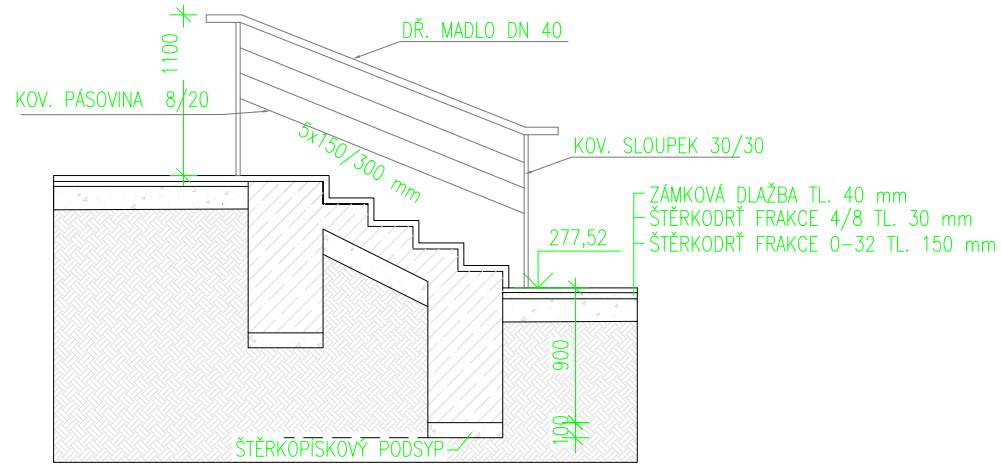

ZMĚNA	DATUM	POPIS ZMĚNY	NAVRHOVAL
4			
3			
2			
1			

OBJEDNATEL:	INVESTOR:
Obec Tršice Tršice 50, 783 57 Tršice	Obec Tršice Tršice 50, 783 57 Tršice

STAVBA:
REVITALIZACE ZÁMECKÉHO AREÁLU TRŠICE

Tršice

OBJEKT: SO 14 - ZELENÝ PÁS PŘED HOSP.OBJEKTEM

PROFESE:

STUPEŇ PD: PROJEKT PRO REALIZACI STAVBY

AVERRO 2000 s.r.o.
Revoluční 1082/8
110 00 Praha 1
tel/fax 577103989, 577104807

ZODPOVĚDNÝ PROJEKTANT	KONTROLOVAL	DATUM	08/2013
ING. JAROSLAV HLOBIL	ING. PETR KNÁPEK	FORMÁT	2xA4
NAVRHOVAL		MĚŘÍTKO	1:50
DAVID CHUDÁREK			

NÁZEV VÝKRESU
SO 14 - VENKOVNÍ SCHODIŠTĚ

ČÍSLO VÝKRESU
1007/13/PS-C/14-02-011