


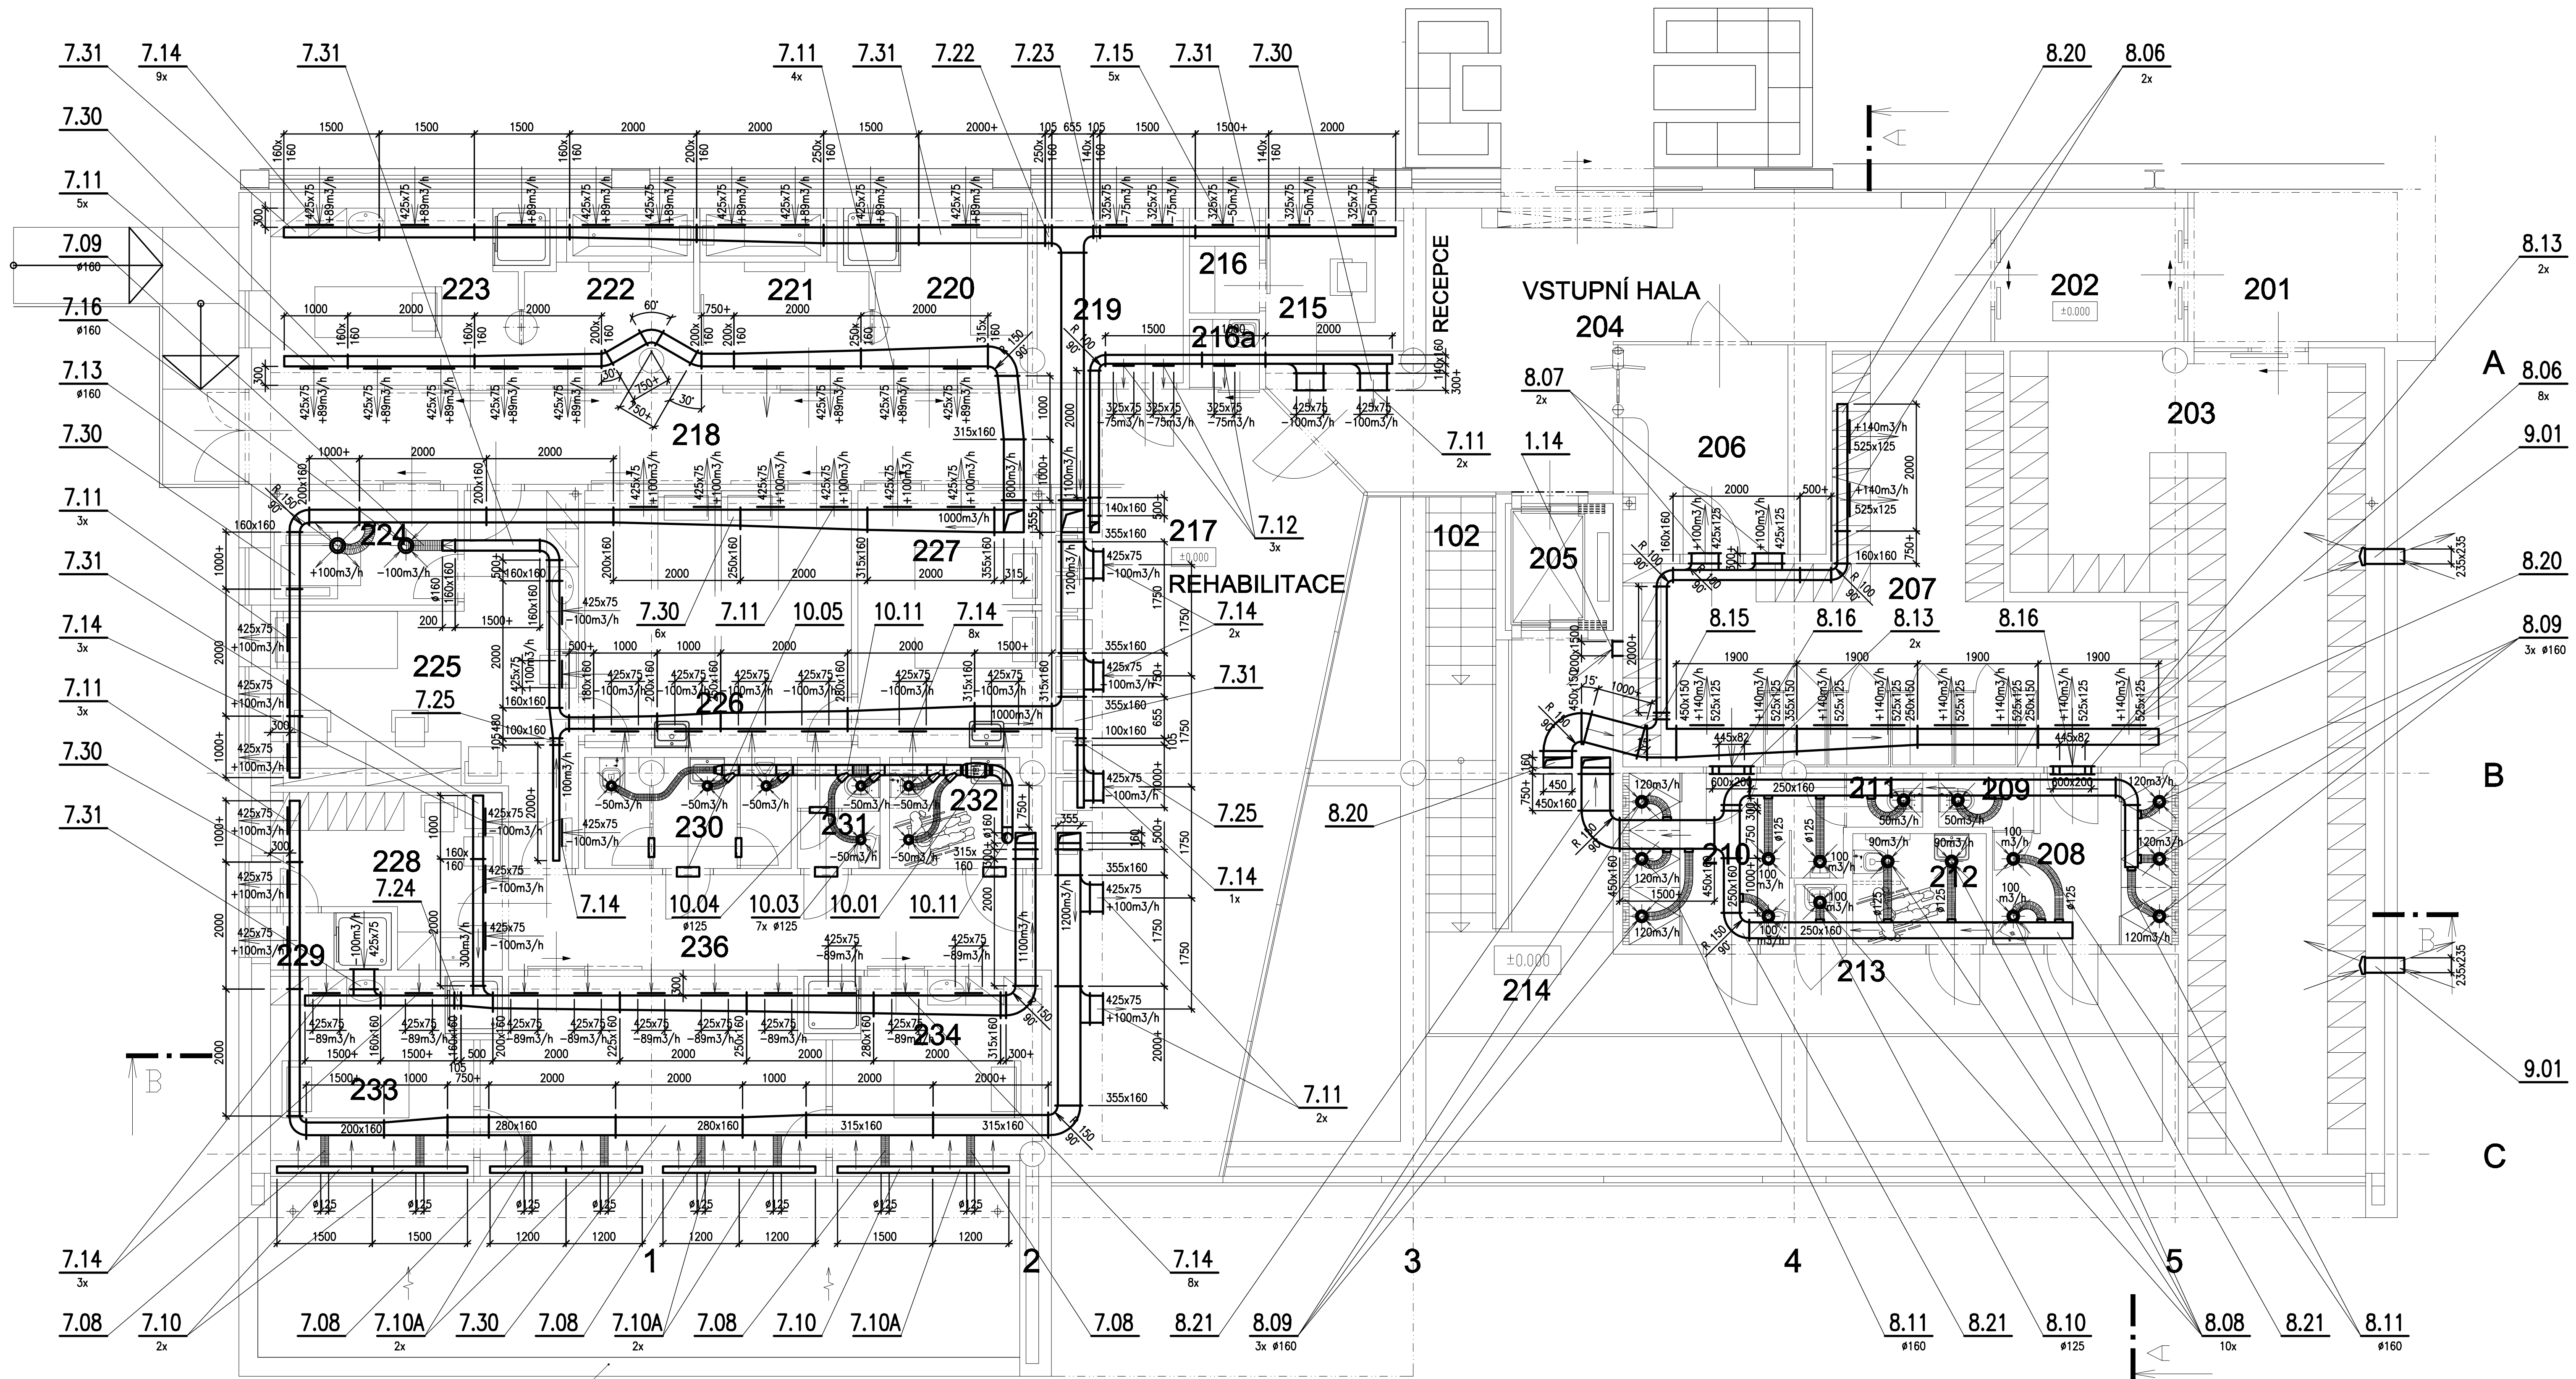

LEGENDA MÍSTNOSTÍ

Číslo	Jméno	Plocha	Číslo	Jméno	Plocha
201	VNĚJŠÍ VSTUP	7.50	219	REZERVA	6.30
202	ZÁDVEŘÍ	6.30	220	ODPOČÍVÁRNA	9.10
203	GOLF - SKŘÍNKY	45.50	221	KOUPEL	8.00
204	VSTUPNÍ HALA	36.20	222	KOUPEL	8.00
205	VÝTAH (630 KG)	3.40	223	MASÁŽE - ODPOČÍVÁRNA	9.10
206	ÚPRAVNA - ŠATNY	8.40	224	ČTYŘKOMOROVKA	5.80
207	ŠATNY	35.40	225	SESTRA - LÉKAŘ	17.90
208	UMYVÁRNA ŽENY	8.60	226	ELEKTRO	17.00
209	WC ŽENY	1.30	227	MAGNETOTERAPIE	11.70
210	UMYVÁRNA MUŽI	9.60	228	ŠATNA PERSONÁLU	12.50
211	WC MUŽI	2.10	229	SPRCHA PERS.	1.80
212	WC T.P.	3.60	230	WC MUŽI	4.50
213	ÚKLID	1.00	231	WC PERS.	3.10
214	GALERIE	15.80	232	WC T.P. + ŽENY	3.70
215	RECEPCE	6.50	233	MASÁŽE	11.30
216	SKLAD PRÁDIA - ČISTÉ	2.50	234	MASÁŽE	11.30
216a	ÚKLID	1.25	235	REHABILITAČNÍ CVIČENÍ	17.60
217	HALA BALNEOPROVOZU	78.80	236	CHODBA	12.80
218	CHODBA BALNEOPROVOZU	18.90	237	GALERIE - PŘÍSTUP KORIDOR	90.50

40.000 = 1 NP = 270.00 m n.m.		VÝPRAVOVAL JAKOBR. PŘÍKRYL		QDP PROJ.PROFESSE JIRÍ PROCHÁZKA		HLIN.Ž. PROJEKTU ING.P.TUTSCH		ARCHITEKT: ING.ARCH.ŠEVČOK	
MÍSTO STAVBY:		HOTEL LÁZNĚ KOSTELEČ 493, parc.č.455, 256/4, 256/1 k.ú.KOSTELEČ U ZLINA							
INVESTOR:		ZLINSKÁ, spol.s r.o., ZLÍN - KOSTELEČ, LÁZNĚ 493, 763 14							
AKCE:		DOKUMENTACE PRO REALIZACI							
NOVÁ REHABILITAČNÍ A DOPROVODNÁ INFRASTRUKTURA V AREÁLU HOTEL LÁZNĚ KOSTELEČ U ZLINA									
VÝKRES:		ARCHIVNÍ Č.		PROFESSE		Č. VÝKRESU		DOD.	
VZT - PŮDORYS 1.NP		CEB		V		05		8M	
								04.2013	
								RD	
								1:50	
								122856J	