



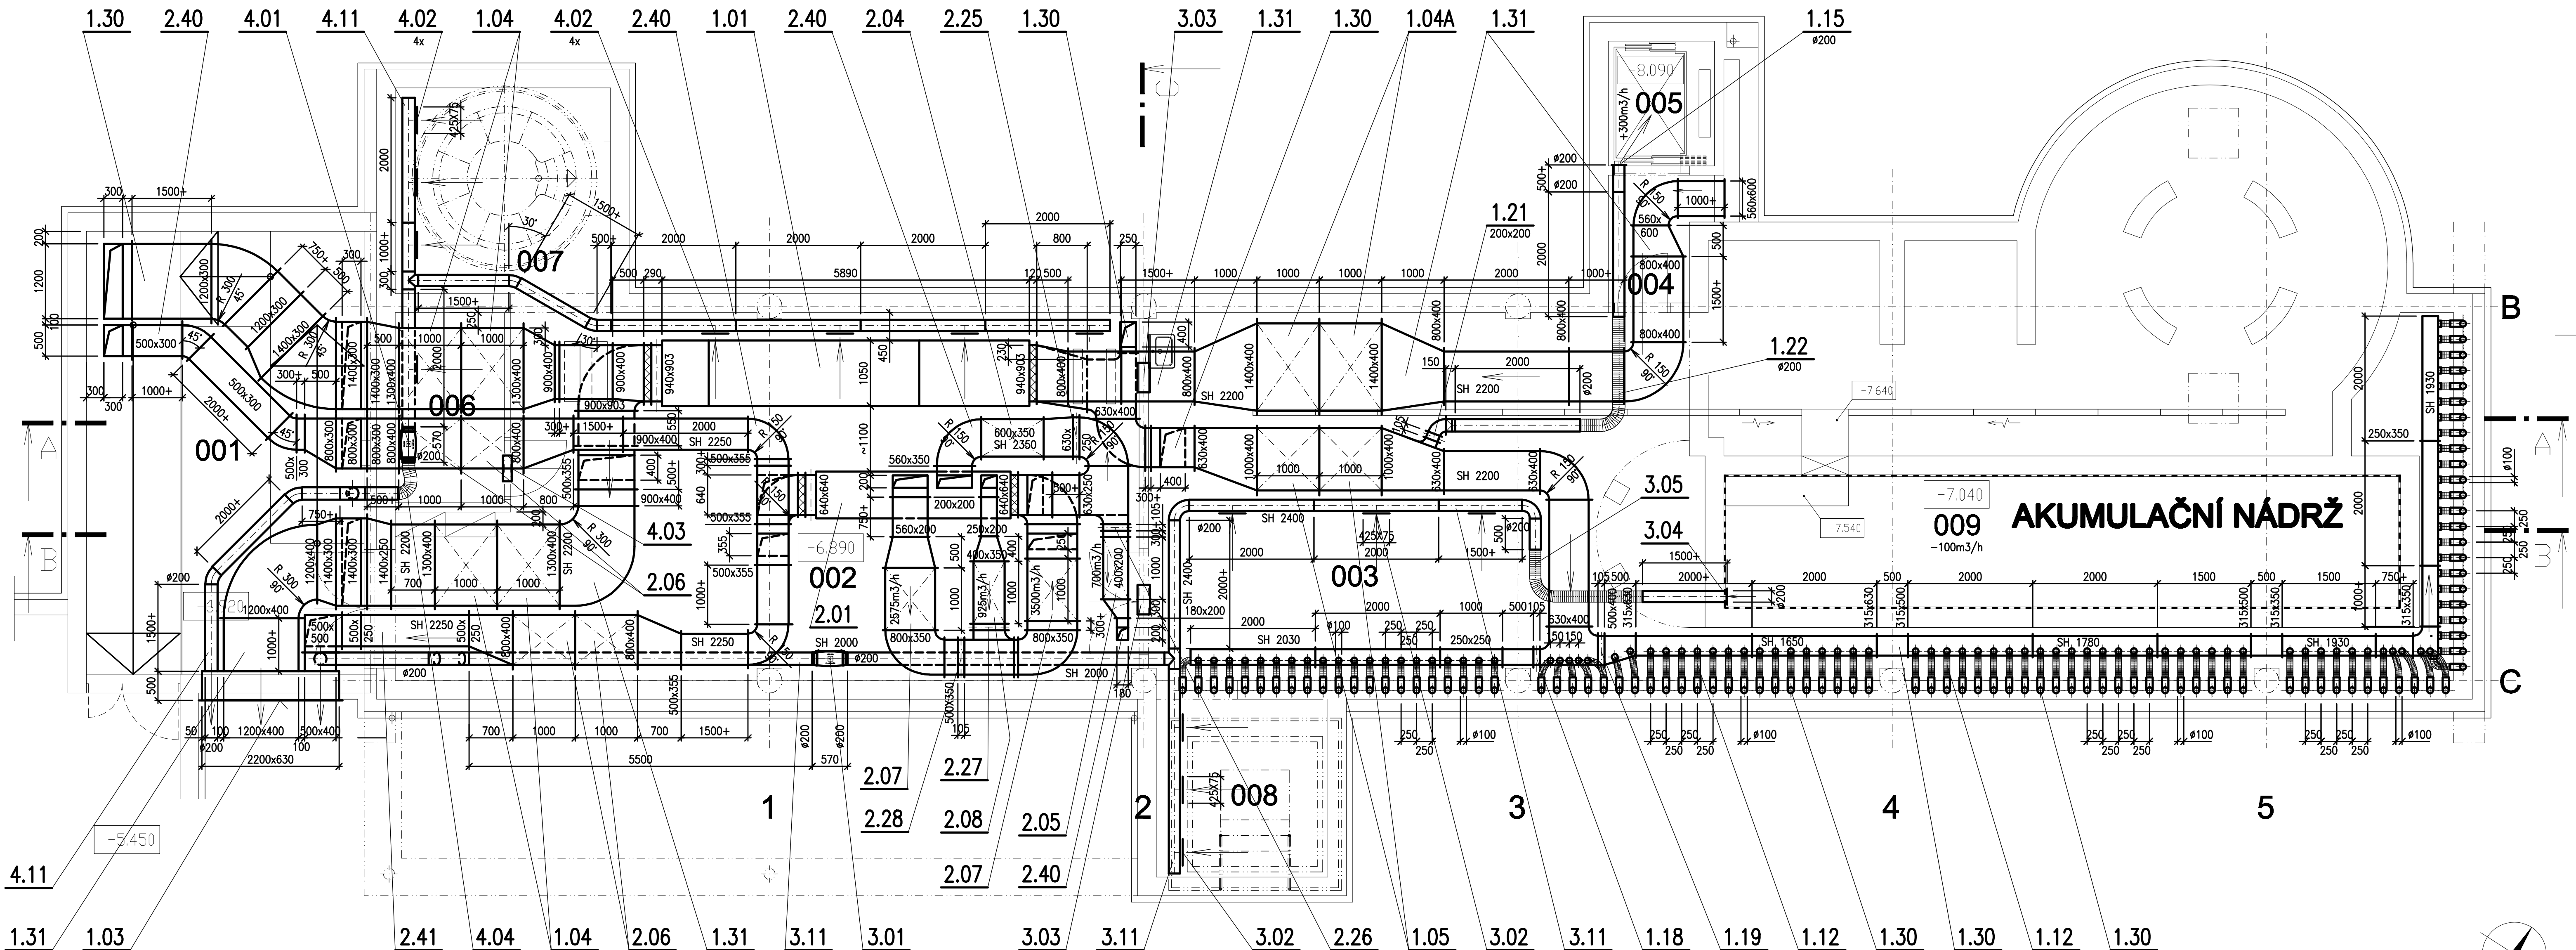

DETAIL NAPOJENÍ
ŠTĚRBINOVÉ VÝUSTĚ

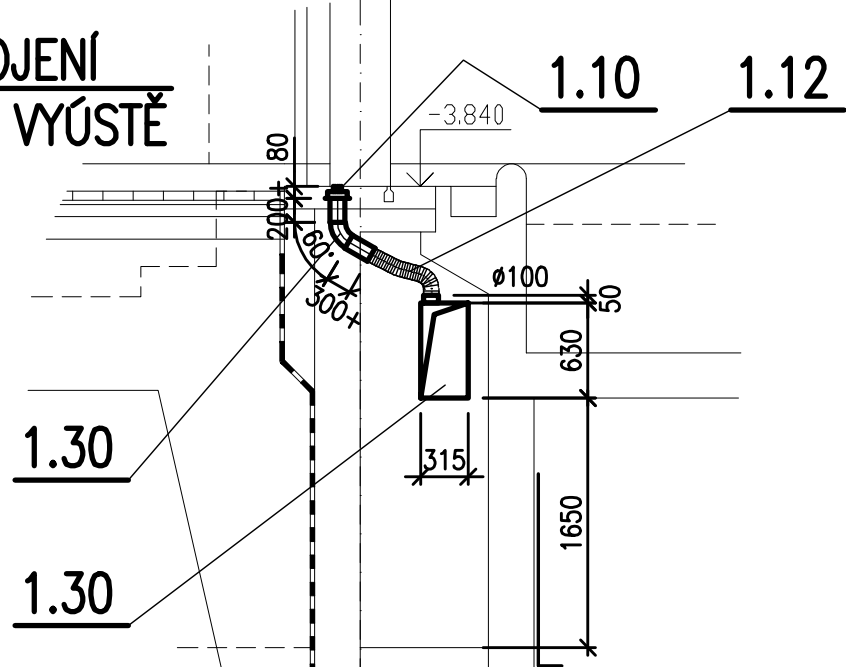

LEGENDA MÍSTNOSTÍ		
Číslo	Jméno	Plocha
001	ZÁSOBOVACÍ RAMPA	32.40
002	STROJOVNA VZT	64.40
003	TECHNOLOGIE BAZÉNU	47.90
004	CHODBA	3.00
005	VÝTAH (630 KG)	3.40
006	SKLAD	5.35
007	TECHNOL.PROSTOR WHIRLP.	10.80
008	TECHNOL.PROSTOR WHIRLP.	7.90
009	AKUMULAČNÍ NÁDRŽ BAZÉNU	10.10

±0.000 = 1.NP = 270.00 m n.m.				<table><tr><td>FORMÁT</td><td>6A4</td></tr><tr><td>DATUM</td><td>04.2013</td></tr><tr><td>STUPEŇ</td><td>RD</td></tr><tr><td>MĚŘÍTKO</td><td>1:50</td></tr><tr><td>ZAK.ČÍSLO</td><td>122656J</td></tr></table>		FORMÁT	6A4	DATUM	04.2013	STUPEŇ	RD	MĚŘÍTKO	1:50	ZAK.ČÍSLO	122656J
FORMÁT	6A4														
DATUM	04.2013														
STUPEŇ	RD														
MĚŘÍTKO	1:50														
ZAK.ČÍSLO	122656J														
VYPRACOVAL JAROMÍR PŘÍKRYL	ODP.PROJ.PROFES JIRÍ PROCHÁZKA	HLIN.Z.PROJEKTU ING.P.TUTSCH	ARCHITEKT: ING.ARCH.J.ŠEVČÍK												
MÍSTO STAVBY: HOTEL LÁZNĚ KOSTELEČ 493, parc.č.st.455, 256/4, 256/1 k.ú.KOSTELEČ U ZLÍNA															
INVESTOR: ZUNSAT, spol.s r.o., ZLÍN – KOSTELEČ, LÁZNĚ 493, 763 14															
AKCE: DOKUMENTACE PRO REALIZACI				<table><tr><td colspan="2">NOVÁ REHABILITAČNÍ A DOPROVODNÁ INFRASTRUKTURA V AREÁLU HOTEL LÁZNĚ KOSTELEČ U ZLÍNA</td></tr></table>		NOVÁ REHABILITAČNÍ A DOPROVODNÁ INFRASTRUKTURA V AREÁLU HOTEL LÁZNĚ KOSTELEČ U ZLÍNA									
NOVÁ REHABILITAČNÍ A DOPROVODNÁ INFRASTRUKTURA V AREÁLU HOTEL LÁZNĚ KOSTELEČ U ZLÍNA															
VÝKRES: VZT - PŮDORYS 2.PP															
ARCHIVNÍ Č.		PROFES		Č.VÝKRESU DOD.											
CEB		V		03											