


SITUACE 1:500

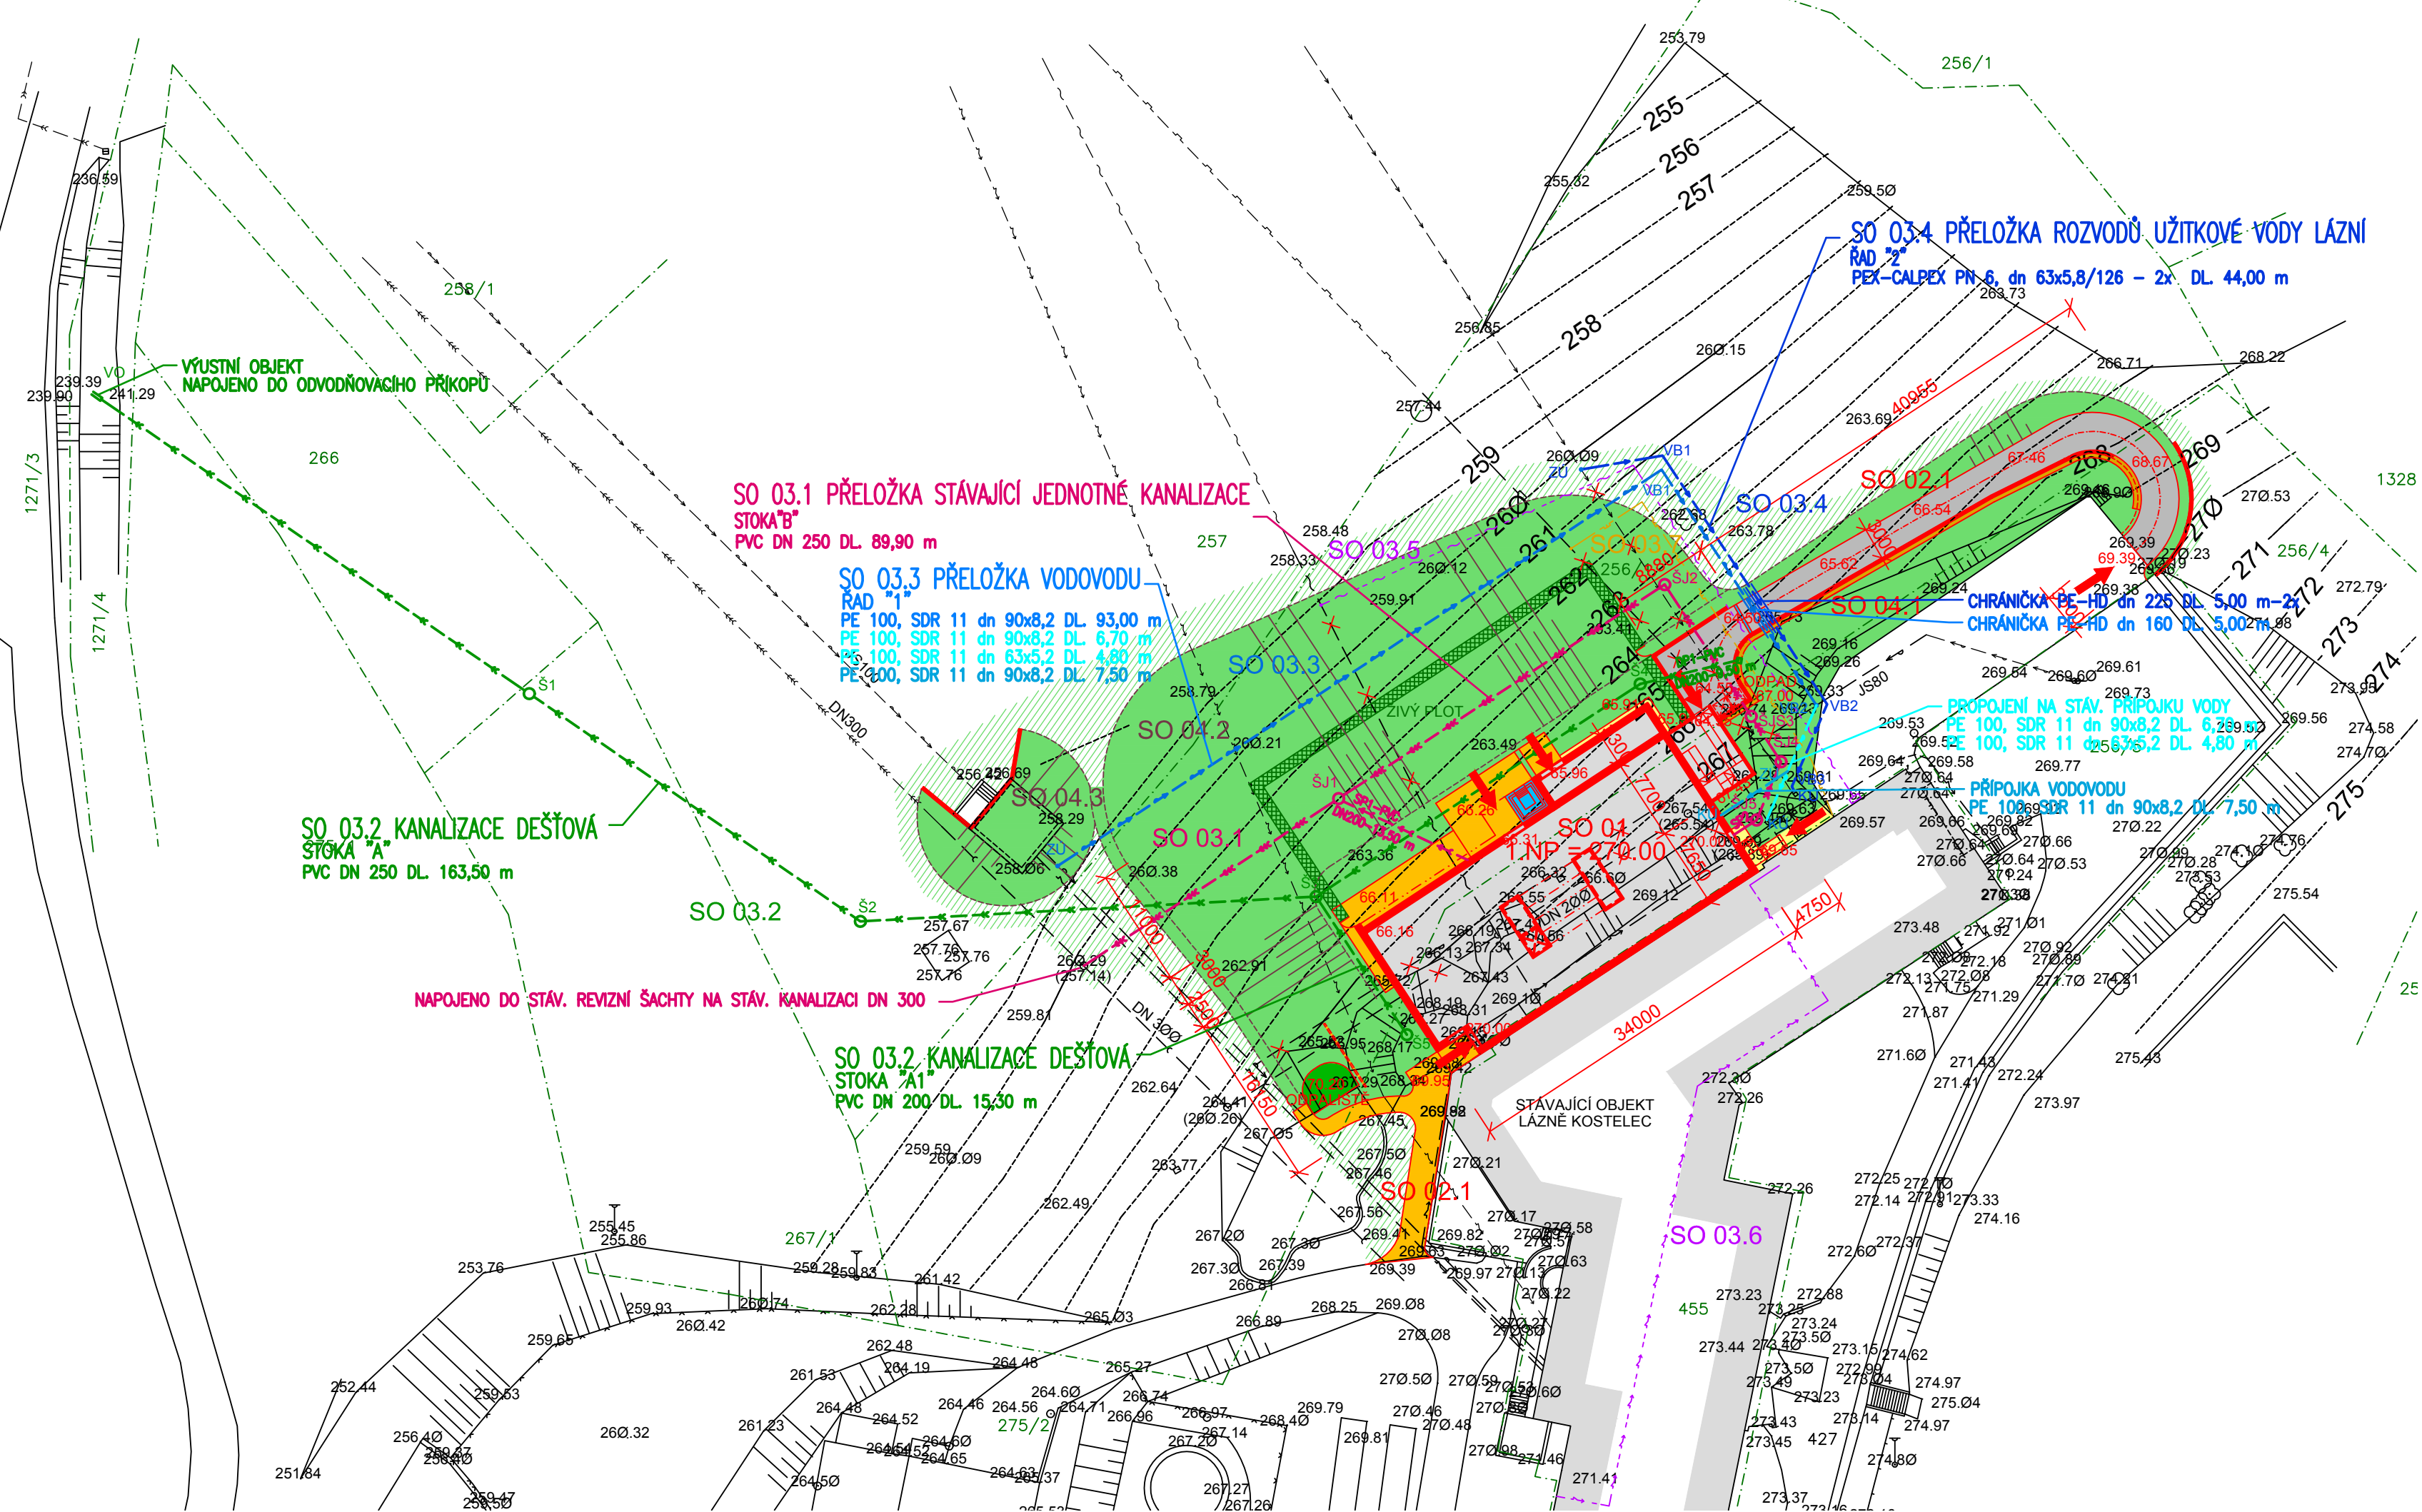


Výkresitel	Číslo zakázky	3261/2009	Geod. systém	S - JTSK	Formát	A 4
Měřítko	1: 500	Výk. systém	B.č.č.	Název stavby a předmět název stavby a předmět		
GSP Zeměměřická kancelář T. T. Bař 81360 Zlín 780 01 tel. 577 437 069 e-mail gsp@cz						
POLOHOVÝ A VÝSKOPISNÝ PLÁN LOKALITA HOTEL KOSTELEČ, BAZÉNY A KOMUNIKACE KÚ KOSTELEČ U ZLÍNA						
Zaměřil dne	Výkres dne	Kontrola dne	Kresla			
květen 2009	18.2.2009	10.6.2009	HP DesignJet 510			
Ing. Petr Müller	Ing. Martin Šmíd	Ing. Petr Müller				

- LEGENDA OBJEKTŮ:
- SO 01 PŘÍSTAVBA - REHABILITAČNÍ A DOPROVODNÁ INFRASTRUKTURA
 - SO 02 KOMUNIKACE A ZPEVNĚNÉ PLOCHY
 - SO 02.1 POJEZDOVÉ KOMUNIKACE
 - SO 02.2 POCHŮZÍ KOMUNIKACE A ZP. PLOCHY
 - SO 03 PŘELOŽKY A PŘÍPOJKY INŽENÝRSKÝCH SÍTÍ
 - SO 03.1 PŘELOŽKA STÁVAJÍCÍ JEDNOTNÉ KANALIZACE
NAPOJENÍ SPLAŠKOVÉ KANALIZACE PŘÍSTAVBY
 - SO 03.2 KANALIZACE DEŠŤOVÁ
 - SO 03.3 PŘELOŽKA VODOVODU
 - SO 03.4 PŘELOŽKA ROZVODŮ UŽITKOVÉ VODY LÁZNÍ
 - SO 03.5 PŘELOŽKA SLABOPROUDU
 - SO 03.6 PŘELOŽKA KABELU NN (NAPOJENÍ KUCHYNĚ)
 - SO 03.7 PŘELOŽKA STL PLYNU
 - SO 04 TERÉNNÍ A ZAHRADNÍ ÚPRAVY
 - SO 04.1 OPĚRNÉ ZÍDKY
 - SO 04.2 TERÉNNÍ ÚPRAVY
 - SO 04.3 ÚPRAVA ČERPAČÍ STANICE
 - SO 04.4 ZAHRADNÍ ÚPRAVY
 - SO 05 PŘÍPRAVA ÚZEMÍ, HTÚ

- LEGENDA SÍTÍ A POVRCHŮ A ZNAČENÍ
- SO 01 PŘÍSTAVBA
 - SO 02.1 POJEZDOVÉ PLOCHY - ŽIVIČNÝ POVRCH
 - SO 02.2 POCHŮZÍ PLOCHY - BETONOVÁ DLAŽBA
 - SO 02.2 OSTATNÍ KOMUNIKAČNÍ PLOCHY
 - SO 04 TERÉNNÍ A ZAHRADNÍ ÚPRAVY
 - SO 04 OSTATNÍ ÚPRAVY VNĚJŠÍCH PLOCH
 - SO 04.4 OPĚRNÉ ZÍDKY

- LEGENDA NAVRH. INŽ. SÍTÍ
- SO 03.1 PŘELOŽKA STÁVAJÍCÍ JEDNOTNÉ KANALIZACE
NAPOJENÍ SPLAŠKOVÉ KANALIZACE PŘÍSTAVBY
 - SO 03.2 KANALIZACE DEŠŤOVÁ
 - SO 03.3 PŘELOŽKA VODOVODU
 - SO 03.4 PŘELOŽKA ROZVODŮ UŽITKOVÉ VODY LÁZNÍ

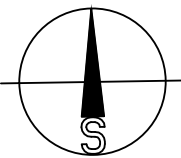

PROST 2000 Zlín
autORIZOVANÁ PROJEKČNÍ A INŽENÝRSKÁ KANCELÁŘ
T. T. Bař 1547, 780 01 Zlín
tel. 602 716 121, e-mail: talsch@prost2000.cz



CENTROPROJEKT a.s.
STEFÁNIKOVA 167
760 30 ZLÍN



±0.000 = 1.NP = 270.00 m n.m.				   STEFÁNIKOVA 167, ZLÍN; ☎ +420570011409	
VYPRACOVAL ING.P.TUTSCH	ODP.PROJ.PROFESE ING.P.TUTSCH	HL.INŽ.PROJEKTU ING.P.TUTSCH	ARCHITEKT ING.ARCH.J.ŠEVČÍK	 CENTROPROJEKT a.s. STEFÁNIKOVA 167 760 30 ZLÍN	
MÍSTO STAVBY:		HOTEL LÁZNĚ KOSTELEČ 493, parc.č.st.455, 256/4, 256/1 k.ú.KOSTELEČ U ZLÍNA			
INVESTOR:		ZLÍNSAT, spol.s r.o., ZLÍN - KOSTELEČ, LÁZNĚ 493, 763 14			
AKCE: DOKUMENTACE PRO REALIZACI STAVBY NOVÁ REHABILITAČNÍ A DOPROVODNÁ INFRASTRUKTURA V AREÁLU HOTEL LÁZNĚ KOSTELEČ U ZLÍNA SO 03.1 PŘELOŽKA STÁVAJÍCÍ JEDNOTNÉ KANALIZACE, NAPOJENÍ SPLAŠKOVÉ KANALIZACE PŘÍSTAVBY SO 03.2 KANALIZACE DEŠŤOVÁ SO 03.3 PŘELOŽKA VODOVODU SO 03.4 PŘELOŽKA ROZVODŮ UŽITKOVÉ VODY LÁZNÍ				FORMÁT	3A4
				DATUM	04.2013
				STUPEŇ	DRS
				MĚŘITKO	1:500
				ZAK.ČÍSLO	122656J
				VÝKRES:	