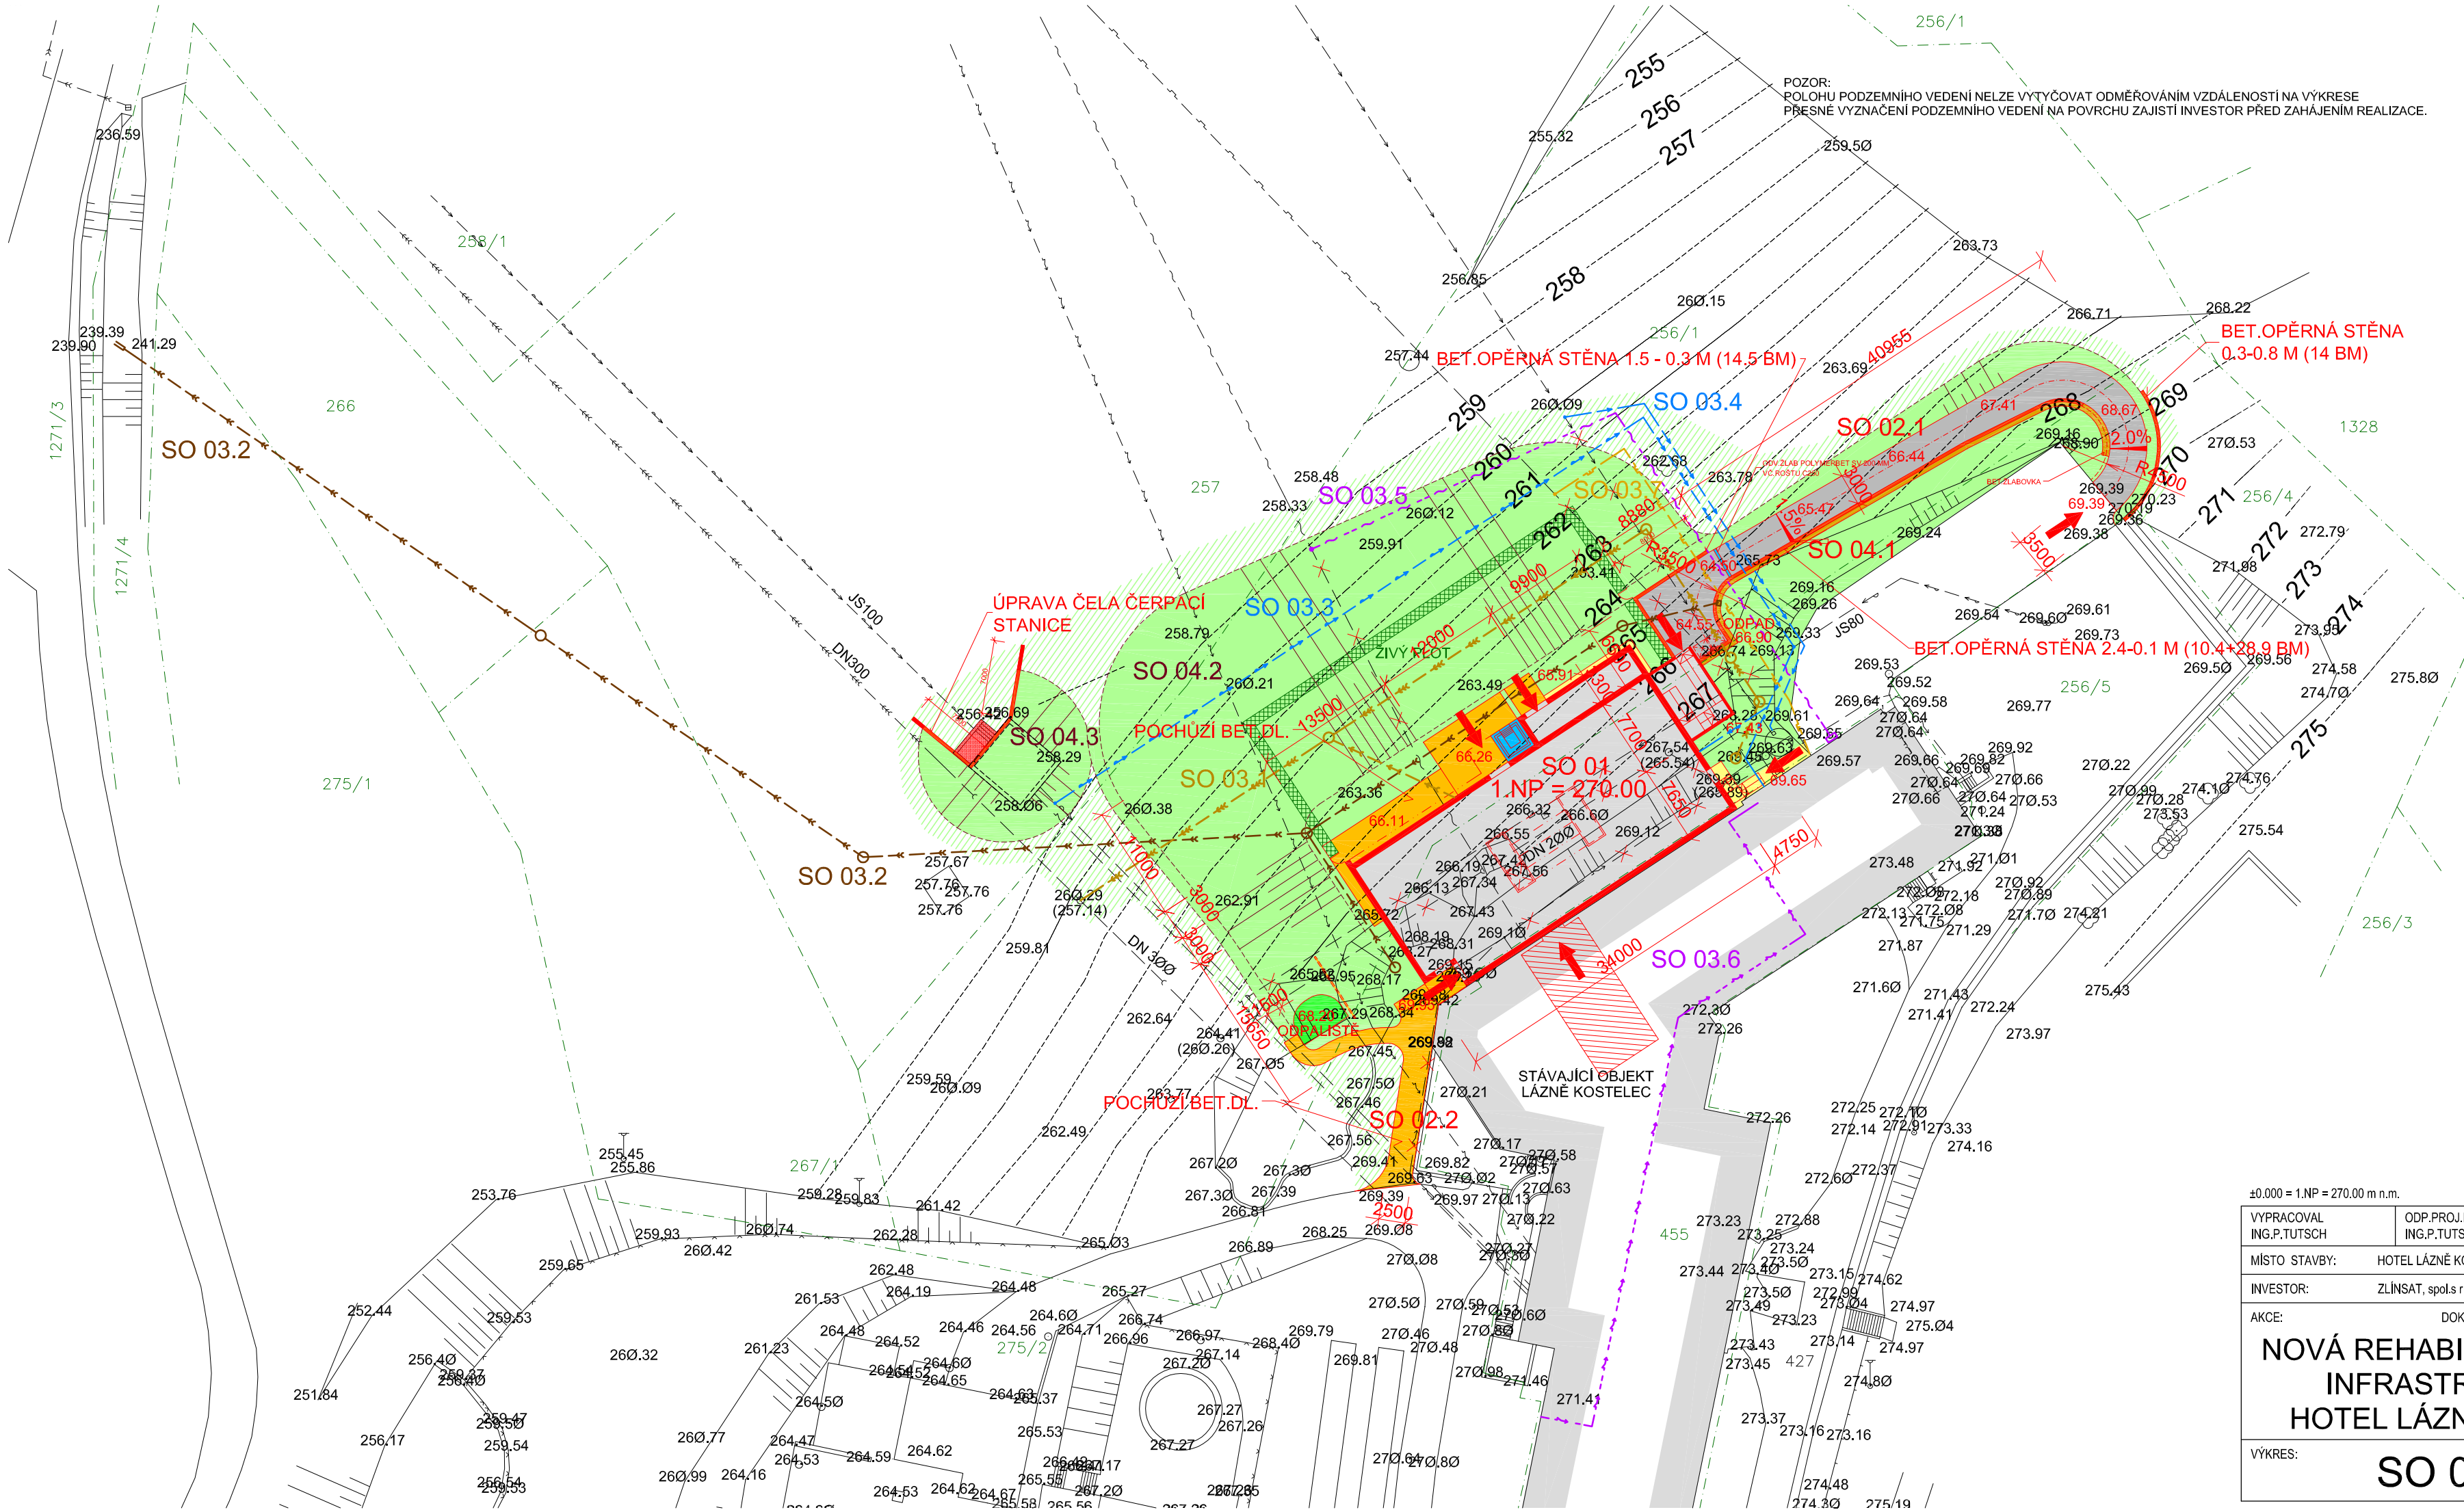

Vyhotovitel	Číslo zakázky	3261/2009	Soud. systém	S - JTSK	Formát	6 A 4
GSP Zeměměřická kancelář Tř.T.Bati 910/90 Zlín 760 01 tel. 577 437 960 e-mail: gsp@iol.cz	Měřítko	1 : 500	Výšk. systém	B.p.v.	Náležitostmi a přesností odpovídá právním předpisům	
	POLOHOPISNÝ A VÝŠKOPISNÝ PLÁN					
	LOKALITA HOTEL KOSTELEC,BAŽENY A KOMUNIKACE					
	KÚ KOSTELEC u ZLÍNA					
Zaměřil dne :	Vyhotovil dne :	Kontroloval dne :	Kreslil :			
květen 2009	10.6.2009	10.6.2009	HP DesignJet 510			
Ing.Petr Müller	Ing.Martin Šmíd	Ing.Petr Müller				

LEGENDA OBJEKTŮ:

SO 01 PŘÍSTAVBA - REHABILITAČNÍ A DOPROVODNÁ INFRASTRUKTURA
SO 02 KOMUNIKACE A ZPEVNĚNÉ PLOCHY
- SO 02.1 POJEZDOVÉ KOMUNIKACE
- SO 02.2 POCHŮZÍ KOMUNIKACE A ZP.PLOCHY

SO 03 PŘELOŽKY A PŘÍPOJKY INŽENÝRSKÝCH SÍTÍ
- SO 03.1 PŘELOŽKA STÁVAJÍCÍ JEDNOTNÉ KANALIZACE
  NAPOJENÍ SPLAŠKOVÉ KANALIZACE PŘÍSTAVBY
- SO 03.2 KANALIZACE DEŠŤOVÁ
- SO 03.3 PŘELOŽKA VODOVODU
- SO 03.4 PŘELOŽKA ROZVODŮ UŽITKOVÉ VODY LÁZNÍ
- SO 03.5 PŘELOŽKA SLABOPROUDU
- SO 03.6 PŘELOŽKA KABELU NN (NAPOJENÍ KUCHYNĚ)
- SO 03.7 PŘELOŽKA STL PLYNU

SO 04 TERÉNNÍ A ZAHRADNÍ ÚPRAVY
- SO 04.1 OPĚRNÉ ZÍDKY
- SO 04.2 TERÉNNÍ ÚPRAVY
- SO 04.3 ÚPRAVA ČERPACÍ STANICE
- SO 04.4 ZAHRADNÍ ÚPRAVY

SO 05 PŘÍPRAVA ÚZEMÍ, HTÚ

LEGENDA SÍTÍ A POVRCHŮ A ZNAČENÍ

- SO 01 PŘÍSTAVBA
- SO 02.1 POJEZDOVÉ PLOCHY - ŽIVIČNÝ POVRCH
- SO 02.2 POCHŮZÍ PLOCHY - BETONOVÁ DLAŽBA
- SO 02.2 OSTATNÍ KOMUNIKAČNÍ PLOCHY
- SO 04 TERÉNNÍ A ZAHRADNÍ ÚPRAVY
- SO 04 OSTATNÍ ÚPRAVY VNĚJŠÍCH PLOCH
- SO 04.4 OPĚRNÉ ZÍDKY
- SO 03.1 PŘELOŽKA JEDNOTNÉ KANALIZACE
- SO 03.1 KANALIZACE SPLAŠKOVÁ (NOVÉ NAPOJENÍ OBJEKTU)
- SO 03.2 KANALIZACE DEŠŤOVÁ
- SO 03.3 PŘELOŽKA VODOVODU
- SO 03.4 PŘELOŽKA UŽITKOVÉ VODY LÁZNÍ
- SO 03.5 PŘELOŽKA SLABOPROUDU
- SO 03.6 PŘELOŽKA KABELU NN (NAPOJENÍ KUCHYNĚ)
- SO 03.7 PŘELOŽKA STL PLYNU
- ZRUŠENÍ ROZVODŮ SLABOPROUDU
- ZRUŠENÍ KABELU NN (NAPOJENÍ KUCHYNĚ)

±0.000 = 1.NP = 270.00 m n.m.

PROST 2000 Zlín
autorizovaná projektová a inženýrská kancelář
Tř.T.Bati 1547, 760 01 Zlín
tel.: 602 716 121, e-mail: tutsch@prost2000.cz

ARCH-Z-STUDIO
ŠTEFÁNIKOVA 167, ZLÍN

CENTROPROJEKT a.s.
ŠTEFÁNIKOVA 167
760 30 ZLÍN
CENTROPROJEKT

VYPRACOVAL	ODP.PROJ.PROFESE	HL.INŽ.PROJEKTU	ARCHITEKT:
ING.P.TUTSCH	ING.P.TUTSCH	ING.P.TUTSCH	ING.ARCH.J.ŠEVČÍK

MÍSTO STAVBY: HOTEL LÁZNĚ KOSTELEC 493, parc.č.st.455, 256/4, 256/1 k.ú.KOSTELEC U ZLÍNA

INVESTOR: ZLÍNSAT, spol.s r.o., ZLÍN - KOSTELEC, LÁZNĚ 493, 763 14

AKCE: DOKUMENTACE PRO PROVEDENÍ STAVBY

NOVÁ REHABILITAČNÍ A DOPROVODNÁ INFRASTRUKTURA V AREÁLU HOTEL LÁZNĚ KOSTELEC U ZLÍNA

VÝKRES: **SO 04-05 SITUACE**

FORMÁT	2A4
DATUM	04.2013
STUPEŇ	DPS
MĚŘÍTKO	1:500
ZAK.ČÍSLO	122656J

ARCHIVNÍ Č.	PROFESE	Č.VÝKRESU	DOD.
CEB	B.4	200	