


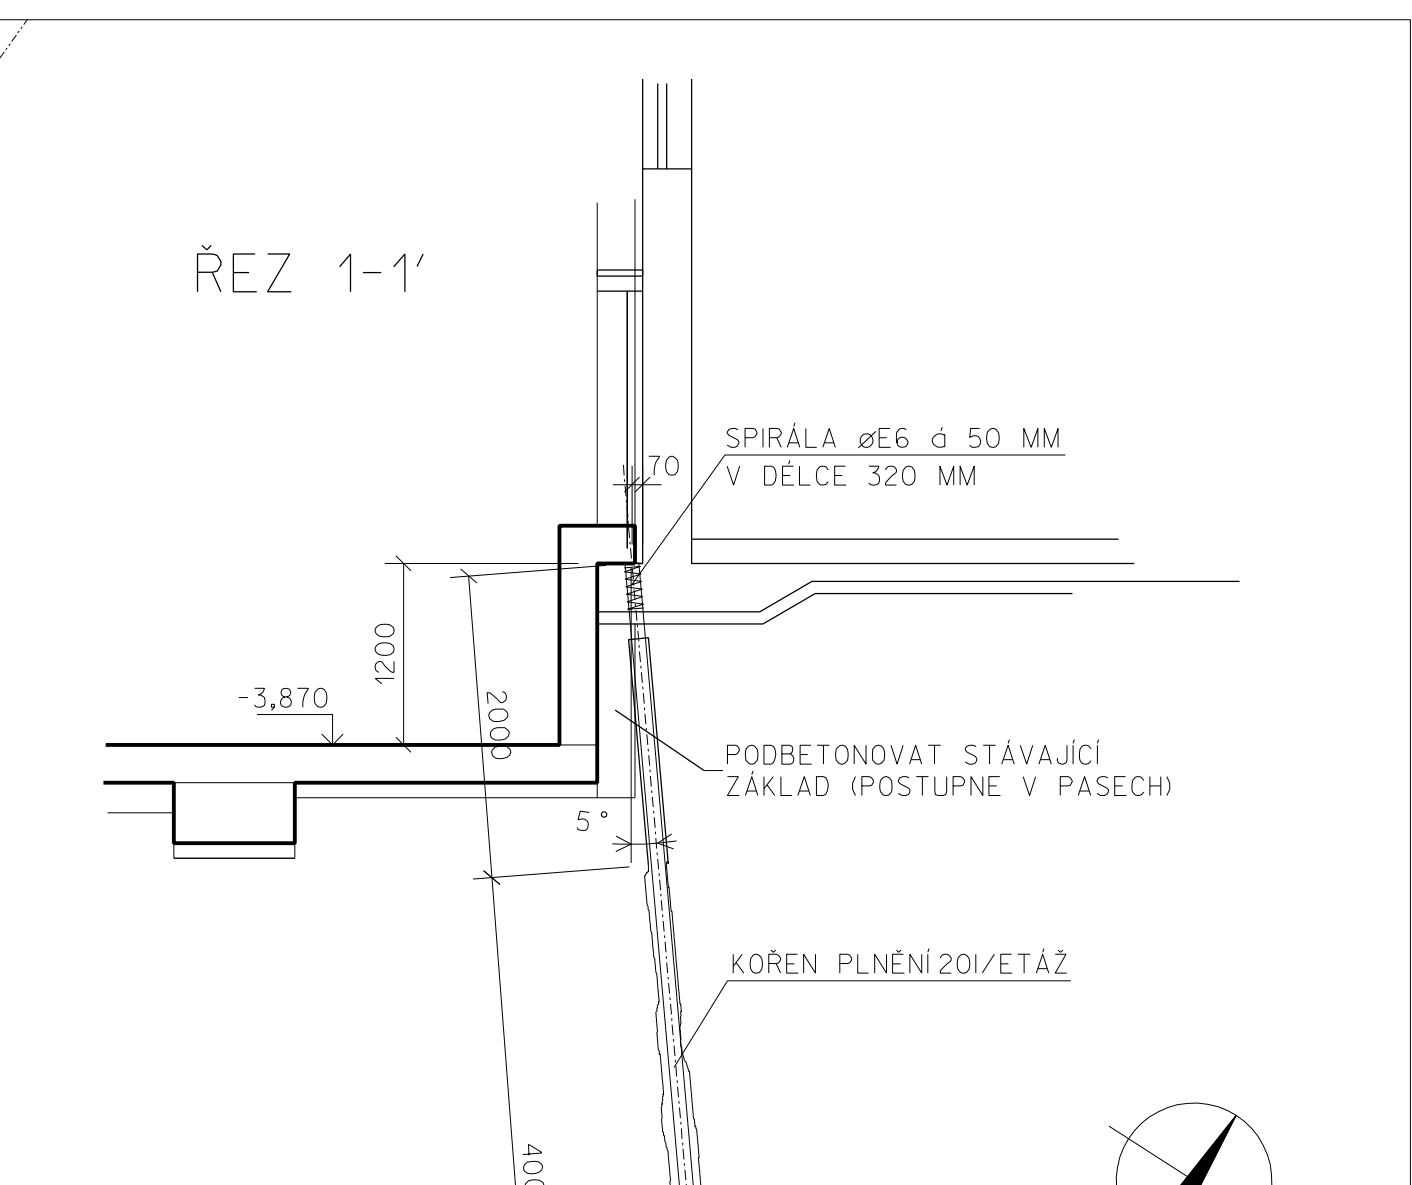






PROJEKČNÍ A INŽENÝRSKÁ FIRM


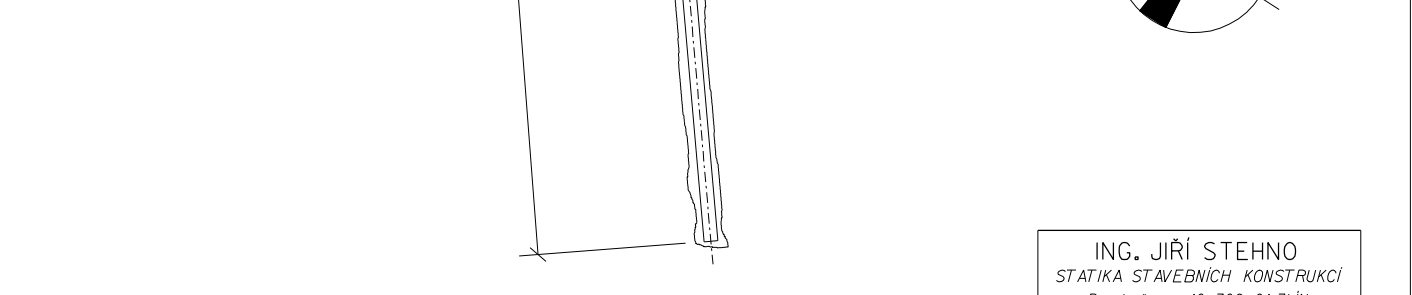

REZ 1-1'

SPIRÁLA ØE6 d 50 MM
V DELCE 320 MM

PODBETONOVATÍ STÁVAJÍCÍ
ZÁKLAD (POSTUPNE V PASECH)

KÖREN PLNENÍ 20/ETÁZ

