


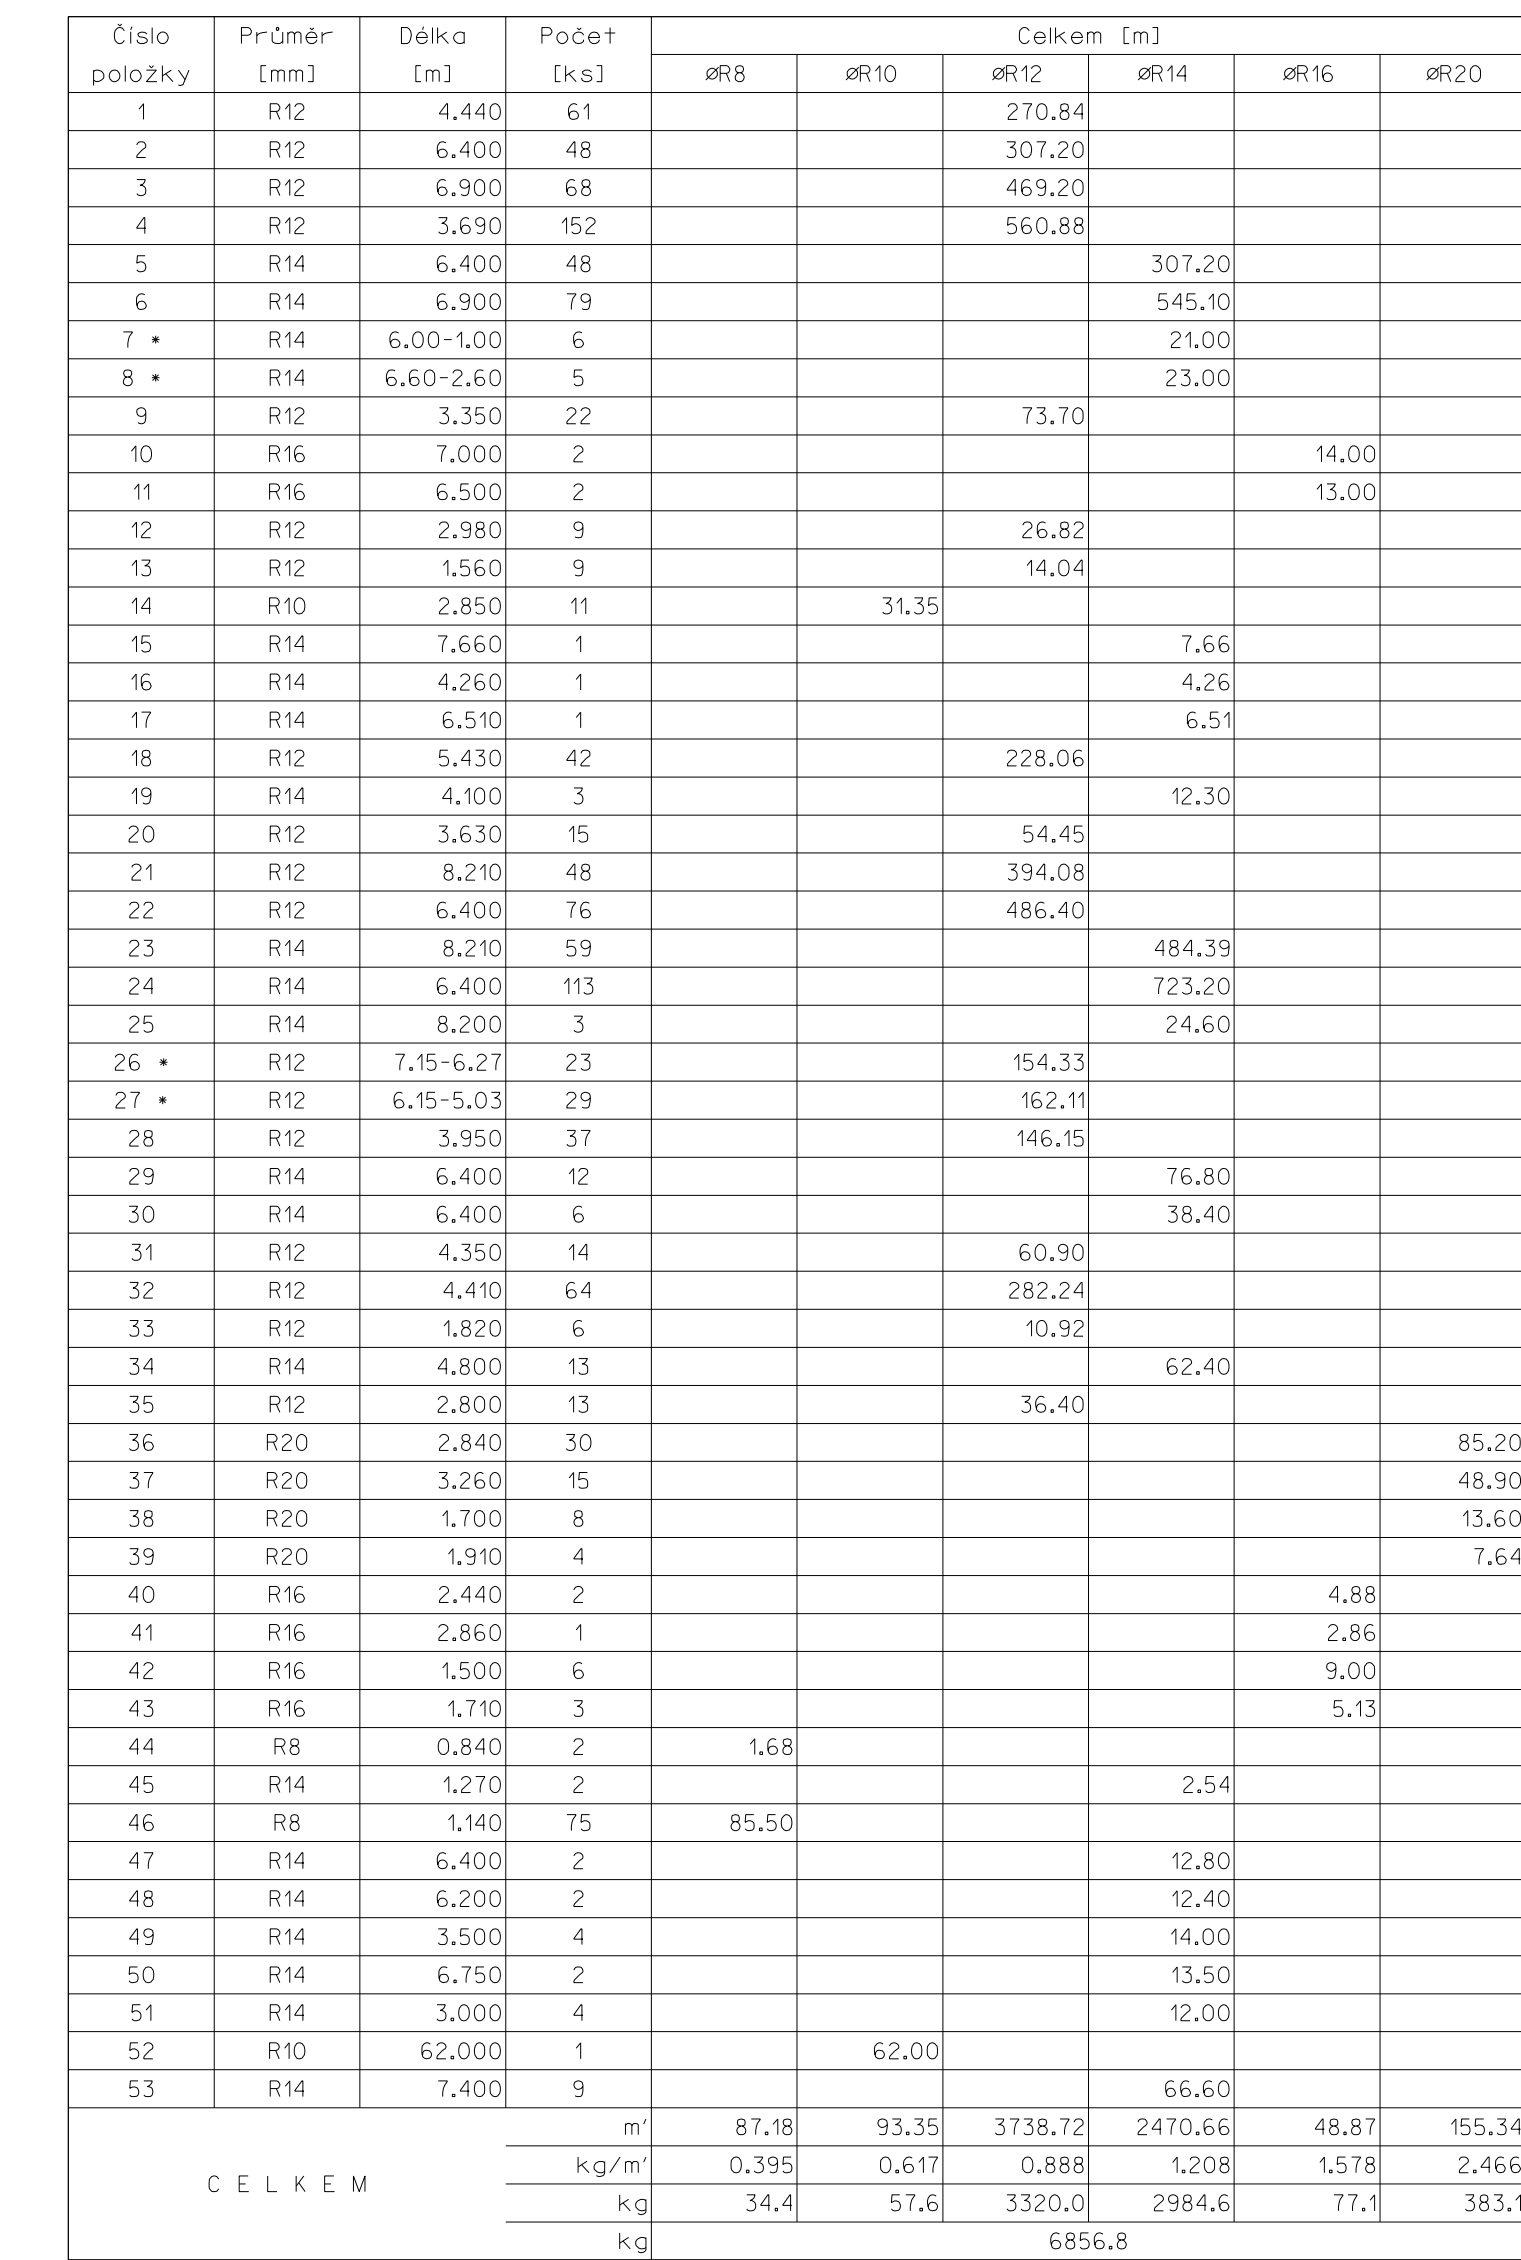

POZNÁMKA:
1. PROSTUPY PROVĚST PODLE POŽADAVKŮ JEDNOTLIVÝCH PROFESÍ.



x0,00 + 270,00 m n.n.			
SPODNÍ VÝŽTŽ STROPŮ NAD 1.PP			