


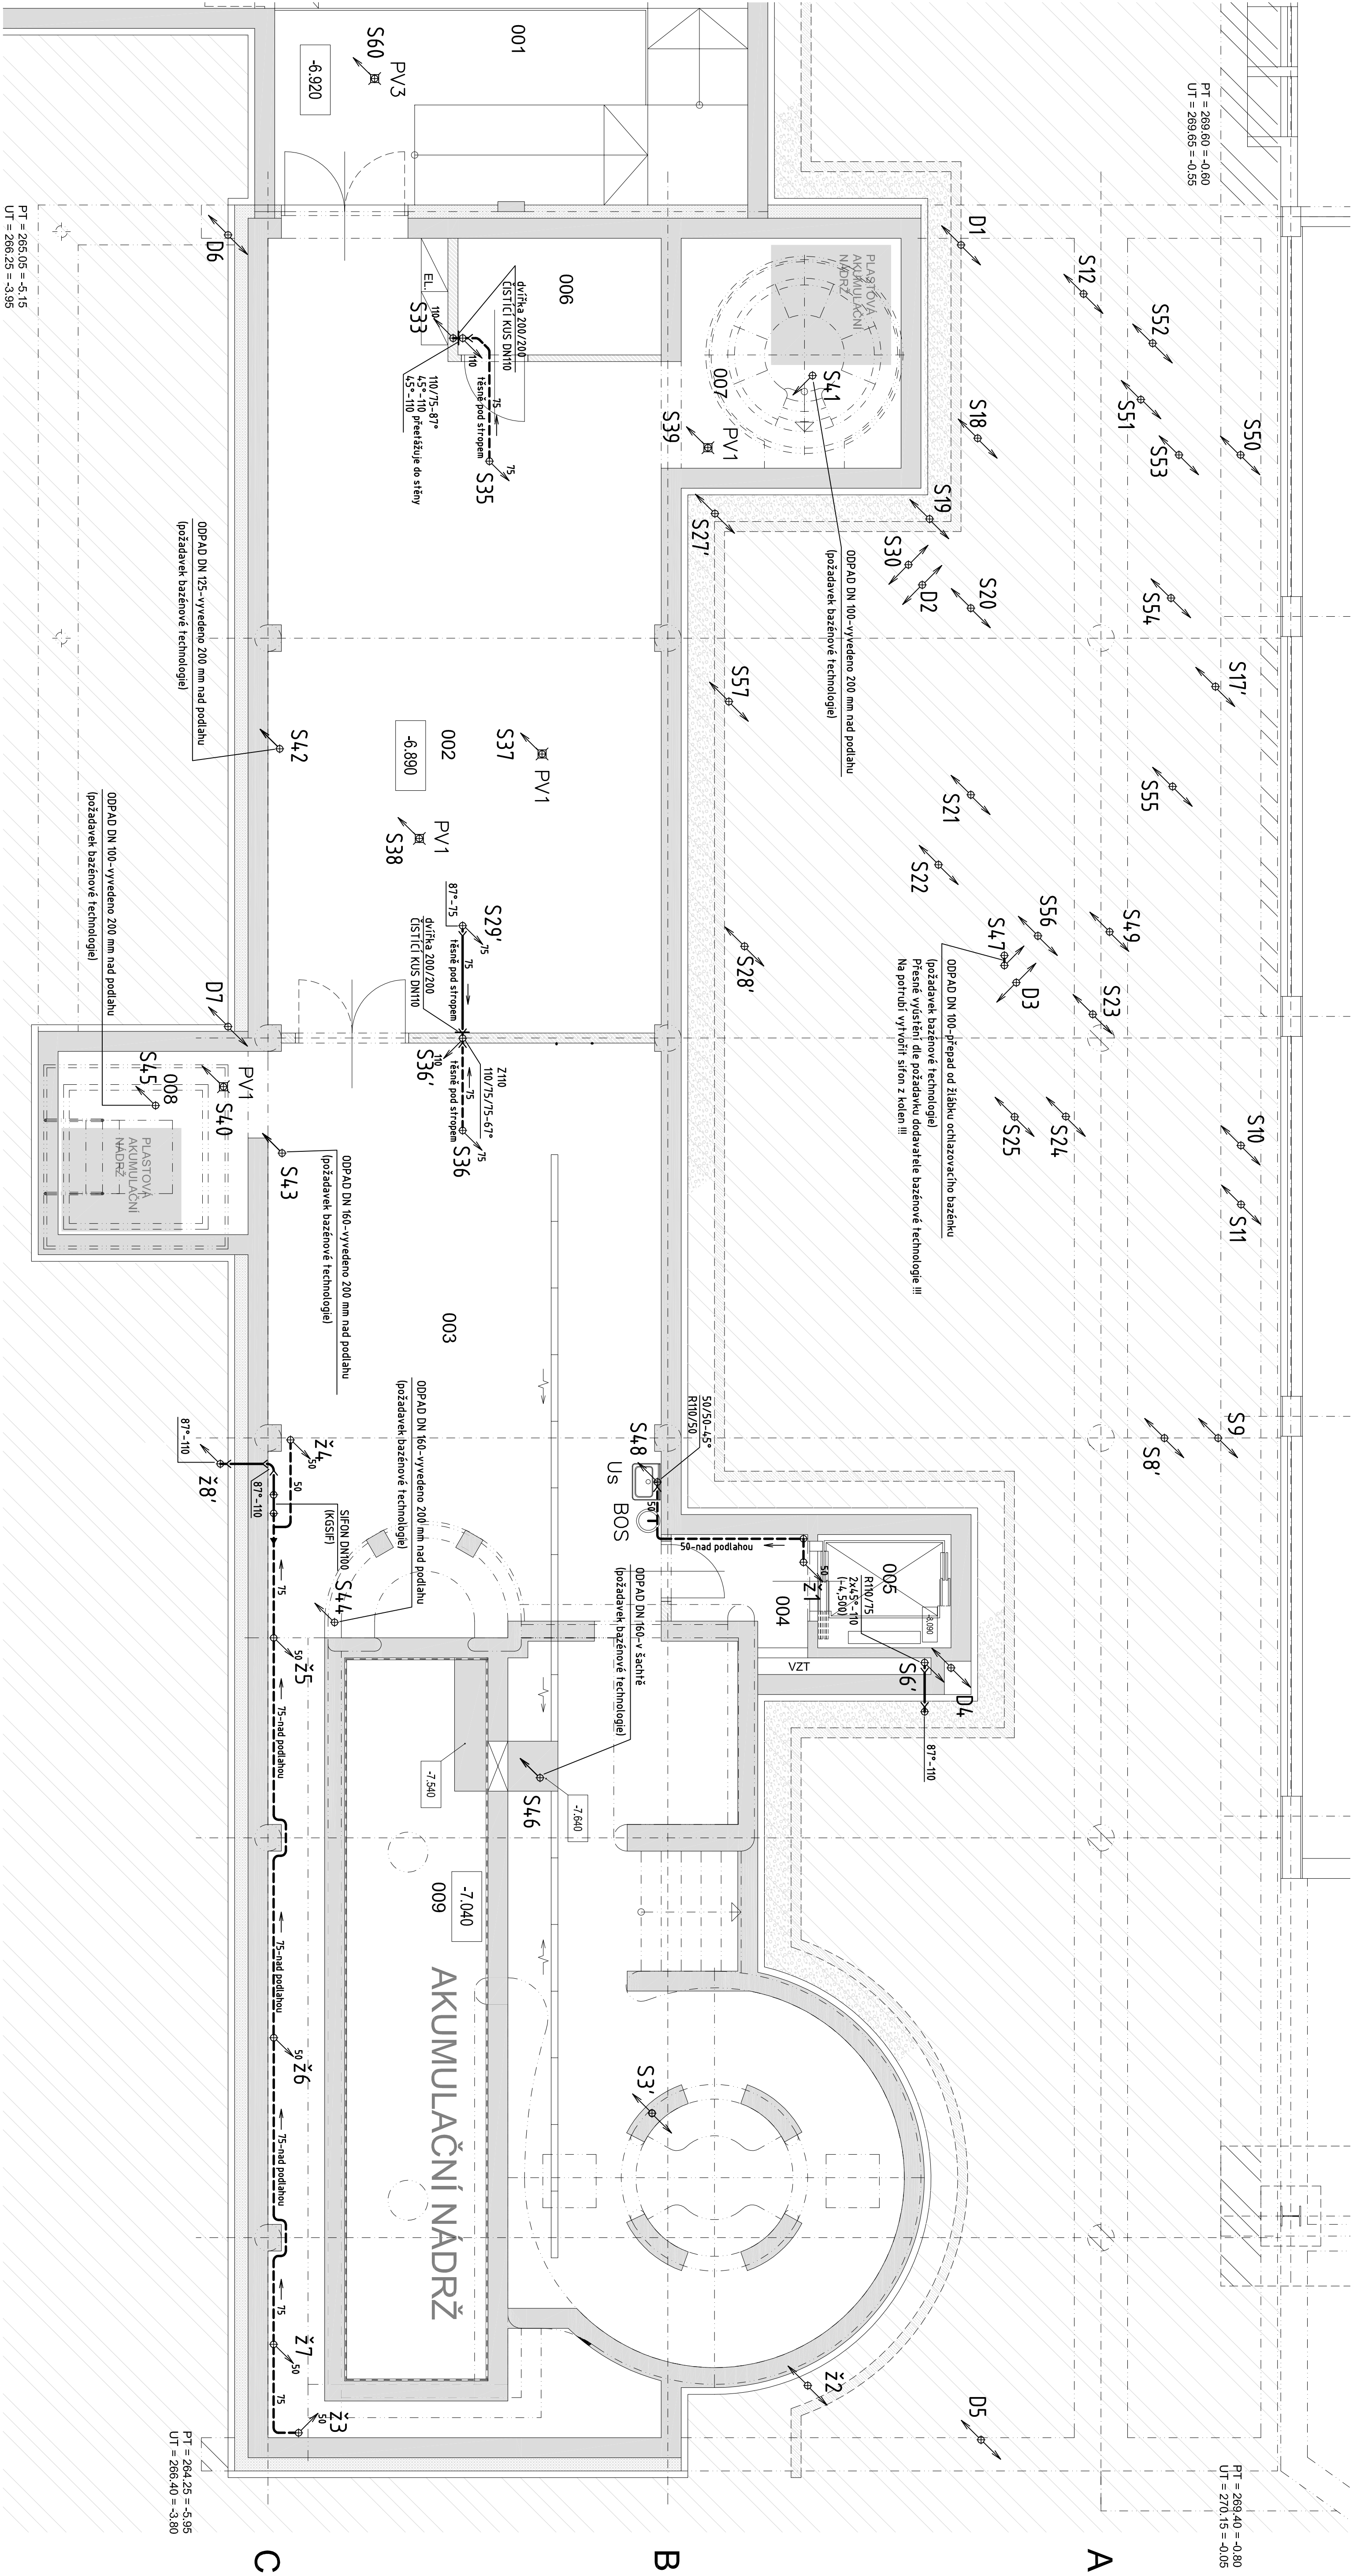

LEGENDA MÍSTNOSTÍ

Číslo	Jméno	Plocha
001	ZASOBovací RAMPA	32,40
002	STROJOVNA VZT	64,40
003	TECHNOL. PROSTOR BAZÉNU	47,90
004	CHODBA	13,40
005	VÝTAH (630 KG)	3,40
006	SKLAD	5,36
007	TECHNOL. PROSTOR WHIRL P.	10,80
008	TECHNOL. PROSTOR WHIRL P.	7,90
009	AKUMULAČNÍ NÁDRŽ BAZÉNU	10,10

LEGENDA

----- PŘIPOJOVACÍ POTRUBÍ PLASTOVÉ - HT (PP)

----- ODPADNÍ POTRUBÍ PLASTOVÉ - HT (PP)


----- (KANALIZACE DEŠŤOVÁ A SPLAŠKOVÁ)

IZ POTRUBÍ IZOLOVÁNO

T TÍCHÉ ODPADNÍ POTRUBÍ

POZNÁMKY:

LEGENDA ZAŘÍZOVACÍCH PŘEDMĚTŮ JE NA VÝKRESE Č. ZT110

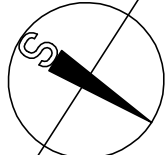

40.000 ± 1.10 = 270.00 m n.m.	PROJEKTANT: O.S. STROJNÍK	ARCHITEKT: O.S. STROJNÍK
VYPRACOVAN: ING. KAMERÁŠEK	ING. KAMERÁŠEK	ING. KAMERÁŠEK
MÍSTO STAVBY: HOTEL LAZNĚ KOSTELEČ 483, parc. č. 24.465, 2594, 2591, k.ú. KOSTELEČ U ZLINA	ING. KAMERÁŠEK	ING. KAMERÁŠEK
INVESTOR: ZLINSKÝ ÚSTAV, ZLÍN - KOSTELEČ, LAZNĚ 483, 783 14	ING. KAMERÁŠEK	ING. KAMERÁŠEK
AKCE: DOKUMENTACE PRO PROVÁDĚNÍ STAVBY	ING. KAMERÁŠEK	ING. KAMERÁŠEK
FORMÁT: A4	DATA: 04.2015	STUPĚŇ: 0-5
NOVÁ REHABILITAČNÍ A DOPROVODNÁ INFRASTRUKTURA V AREÁLU HOTELU LAZNĚ KOSTELEČ U ZLINA	MĚŘITVO: 1:50	ZAK. ČÍSLO: 122860
OBJEKT: SO 01 OBJEKT DOPROVODNÉ A REHABIL. INFRASTRUKTURY	ARCH. Č. PROCES: 122860	ČÍSLO: 201
VÝKRES: 2.PP-KANALIZACE	CEB A.3.5	