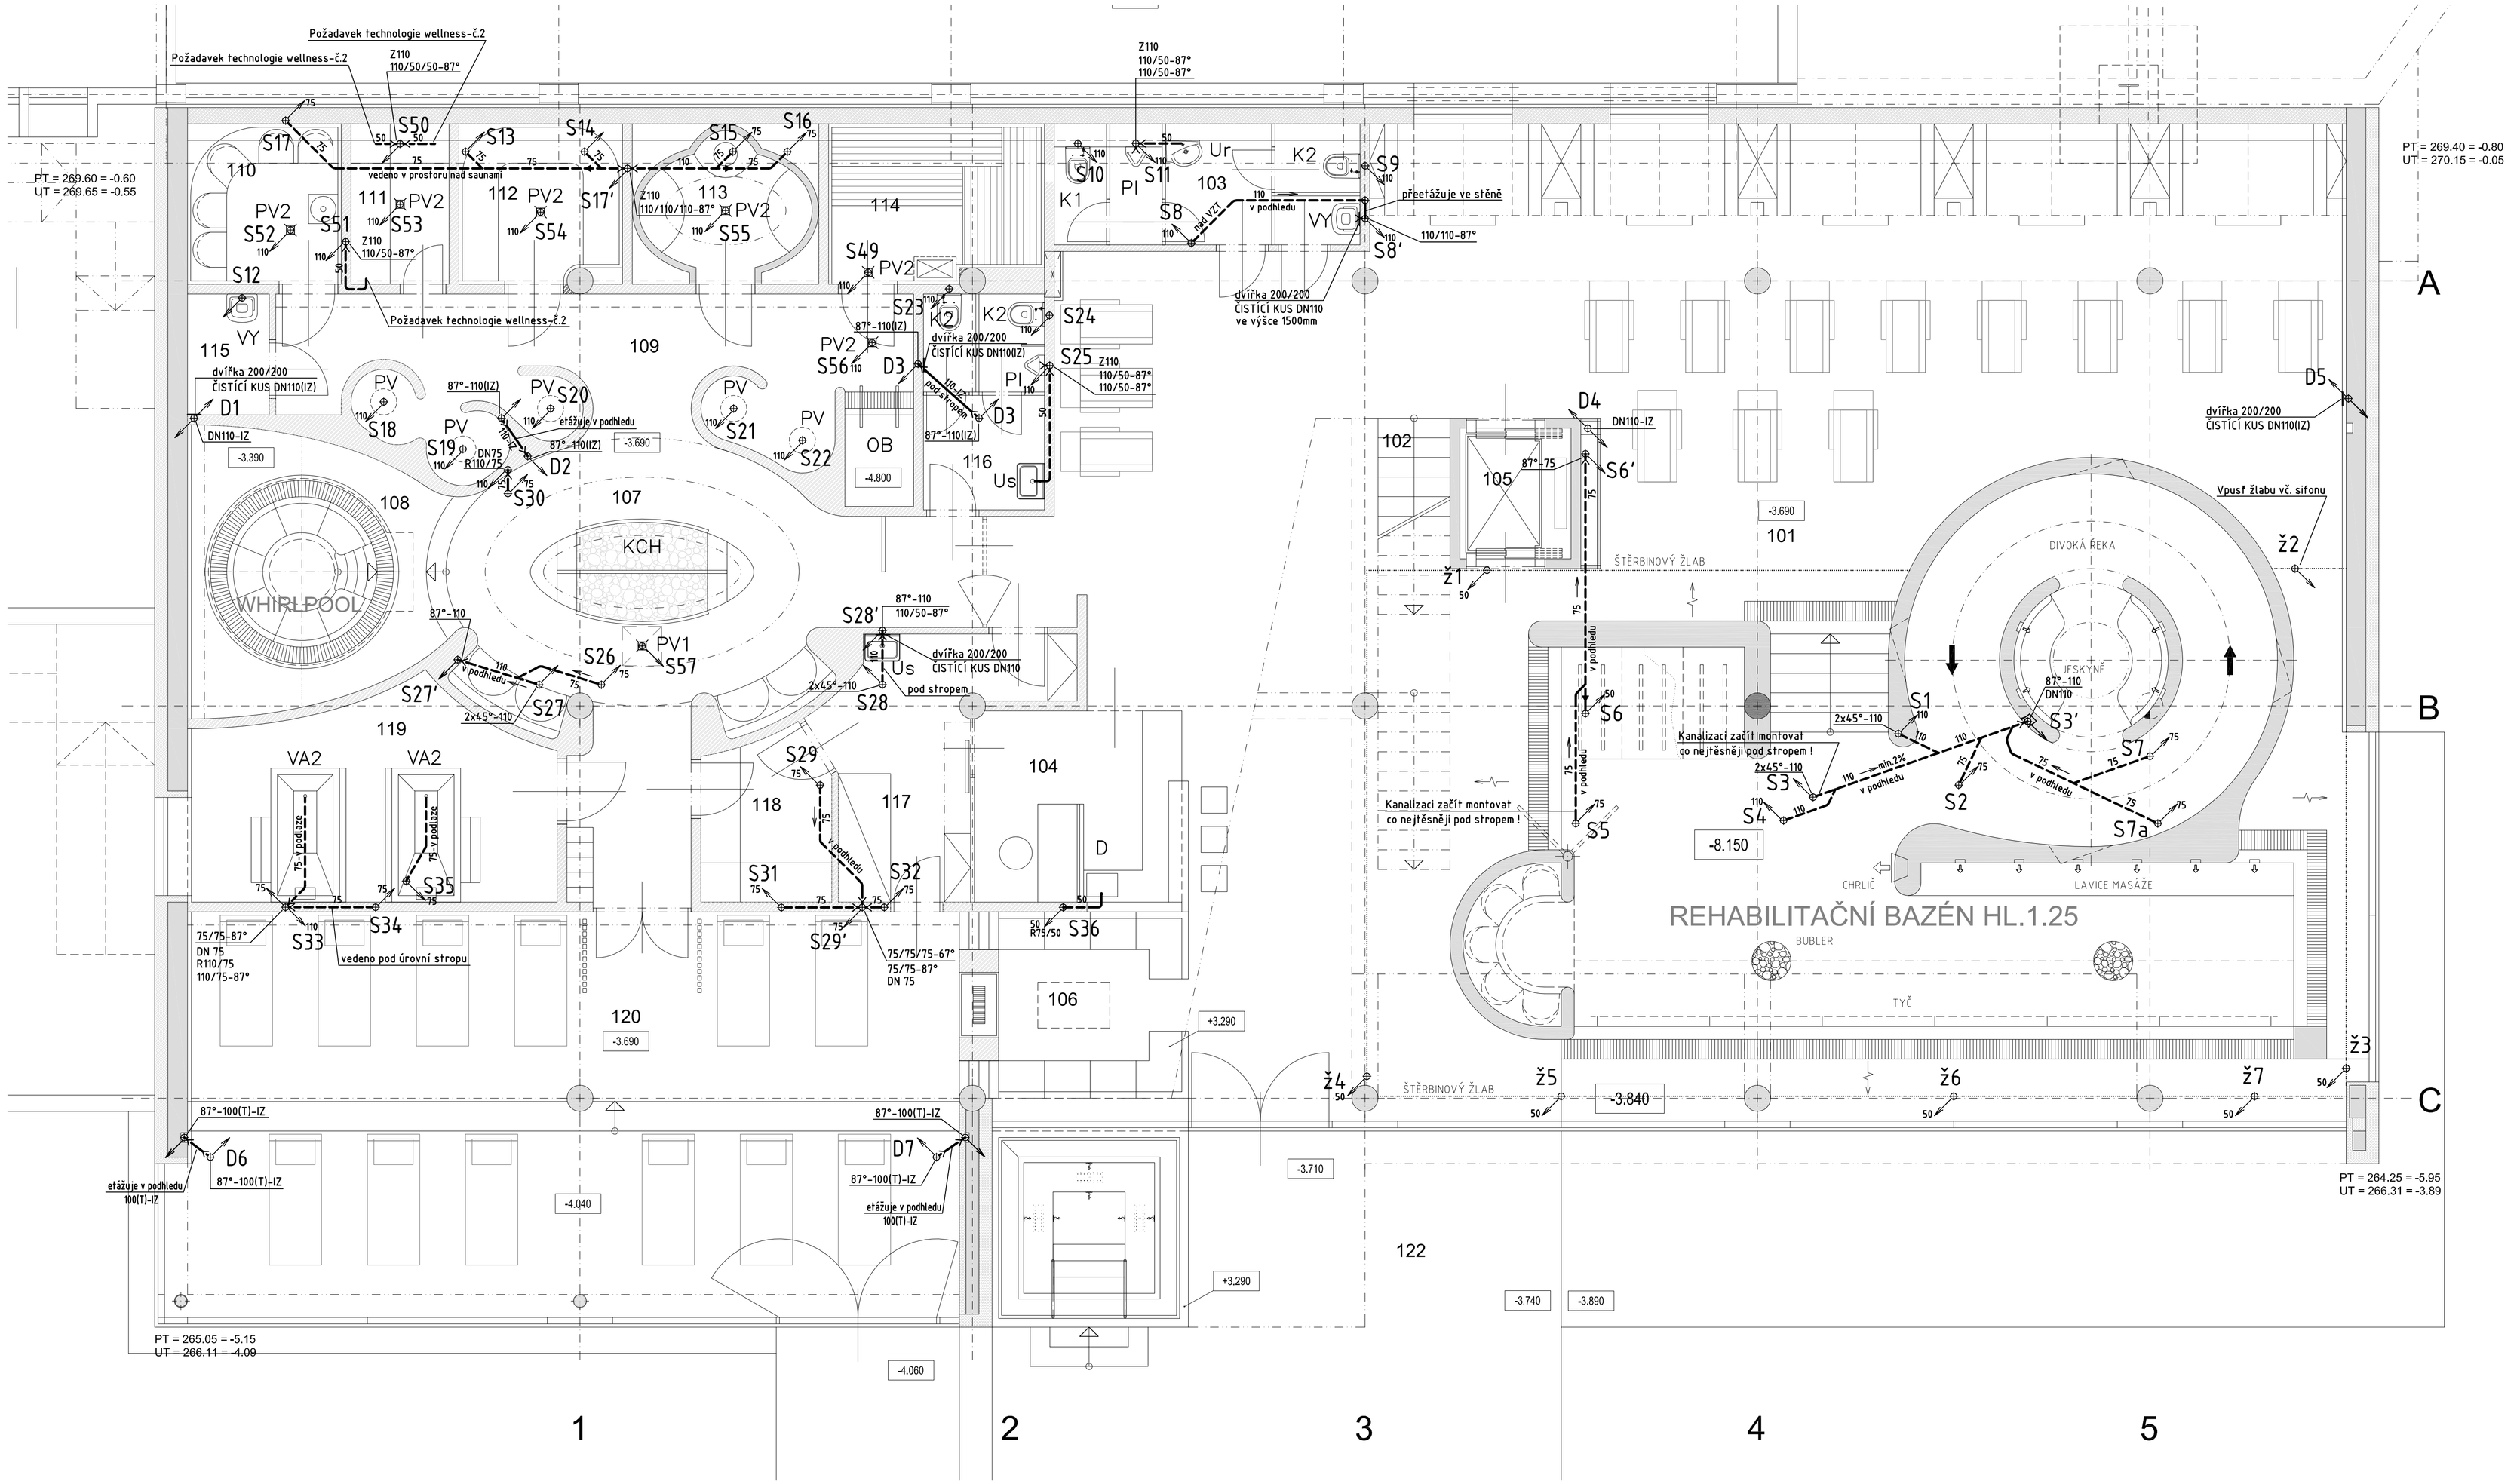

LEGENDA MÍSTNOSTÍ

Číslo	Jméno	Plocha	Podlaha
101	BAZÉNOVÁ HALA	281.00	KERAMICKÁ DLAŽBA
102	SCHODIŠTĚ	7.60	KERAMICKÁ DLAŽBA
103	WC, ÚKLID	6.80	KERAMICKÁ DLAŽBA
104	PLAVČÍK - BAR	9.60	KERAMICKÁ DLAŽBA
105	VÝTAH (630 KG)	3.40	BETONOVÁ MAZANINA
106	RELAX	9.40	KERAMICKÁ DLAŽBA
107	HALA WELLNESS	30.20	KERAMICKÁ DLAŽBA
108	WHIRLPOOL	15.10	KERAMICKÁ DLAŽBA
109	OCHLAZ. ČÁST - SPRCHY	22.10	KERAMICKÁ DLAŽBA
110	PARNÍ SAUNA	5.70	KERAMICKÁ DLAŽBA
111	TECHNOLOGIE	3.70	KERAMICKÁ DLAŽBA

Číslo	Jméno	Plocha	Podlaha
112	BYLINKOVÁ SAUNA	5.90	KERAMICKÁ DLAŽBA
113	CARUSELOVÁ SAUNA	4.50	KERAMICKÁ DLAŽBA
114	SUCHÁ SAUNA	7.70	KERAMICKÁ DLAŽBA DŘEVO
115	ÚKLID	2.30	KERAMICKÁ DLAŽBA
116	WC	6.10	KERAMICKÁ DLAŽBA
117	OŠETŘOVNA	9.70	KERAMICKÁ DLAŽBA
118	SKLAD	4.90	KERAMICKÁ DLAŽBA
119	S-U KOUPELE	17.70	KERAMICKÁ DLAŽBA
120	ODPOČÍVÁRVA	73.50	KERAMICKÁ DLAŽBA
121	VENKOVNÍ WHIRLPOOL	9.00	NEREZ WHIRLPOOL
122	VENKOVNÍ TERASA	80.00	DLAŽBA

LEGENDA

PŘIPOJOVACÍ POTRUBÍ PLASTOVÉ - HT (PP)

ODPADNÍ POTRUBÍ PLASTOVÉ - HT (PP) (KANALIZACE DEŠŤOVÁ A SPLAŠKOVÁ)

IZ POTRUBÍ IZOLOVÁNO

T "TICHÉ" ODPADNÍ POTRUBÍ

DOPORUČENÉ VZDÁLENOSTI PODPOR POTRUBÍ:	
DIMENZE:	VZDÁLENOST [cm]:
32	50
40	50
50	50
75	80
110	110
125	125

POZNÁMKA:

- LEGENDA ZAŘIZOVACÍCH PŘEDMĚTŮ JE NA VÝKRESE Č. ZT/10
- PŘESNÁ SPECIFIKACE POŽADAVKŮ DODAVATELE WELLNESS - viz v.č. ZT/11

±0.000 = 1.NP = 270.00 m n.m.

VYPRACOVAL ING.MIKERÁSEK	ODP.PROJ.PROFESE ING.MIKERÁSEK	HL.INŽ.PROJEKTU ING.P.TUTSCH	ARCHITEKT: ING.ARCH.J.ŠEVČÍK
MÍSTO STAVBY:	HOTEL LÁZNĚ KOSTELEC 493, parc.č.st.455, 256/4, 256/1 k.ú.KOSTELEC U ZLÍNA		
INVESTOR:	ZLÍNSAT, spol.s r.o., ZLÍN - KOSTELEC, LÁZNĚ 493, 763 14		

CENTROPROJEKT a.s. ŠTEFÁNIKOVA 167 760 30 ZLÍN

AKCE: DOKUMENTACE PRO PROVÁDĚNÍ STAVBY

NOVÁ REHABILITAČNÍ A DOPROVODNÁ INFRASTRUKTURA V AREÁLU HOTEL LÁZNĚ KOSTELEC U ZLÍNA

OBJEKT: SO 01 OBJEKT DOPROVODNÉ A REHABIL.INFRASTRUKTURY

VÝKRES: 1.PP-KANALIZACE

FORMÁT	8A4
DATUM	04.2013
STUPEŇ	DPS
MĚŘÍTKO	1:50
ZAK.ČÍSLO	122656J

ARCHIVNÍ Č.	PROFESE	Č.VÝKRESU
CEB	A.3.5	202