


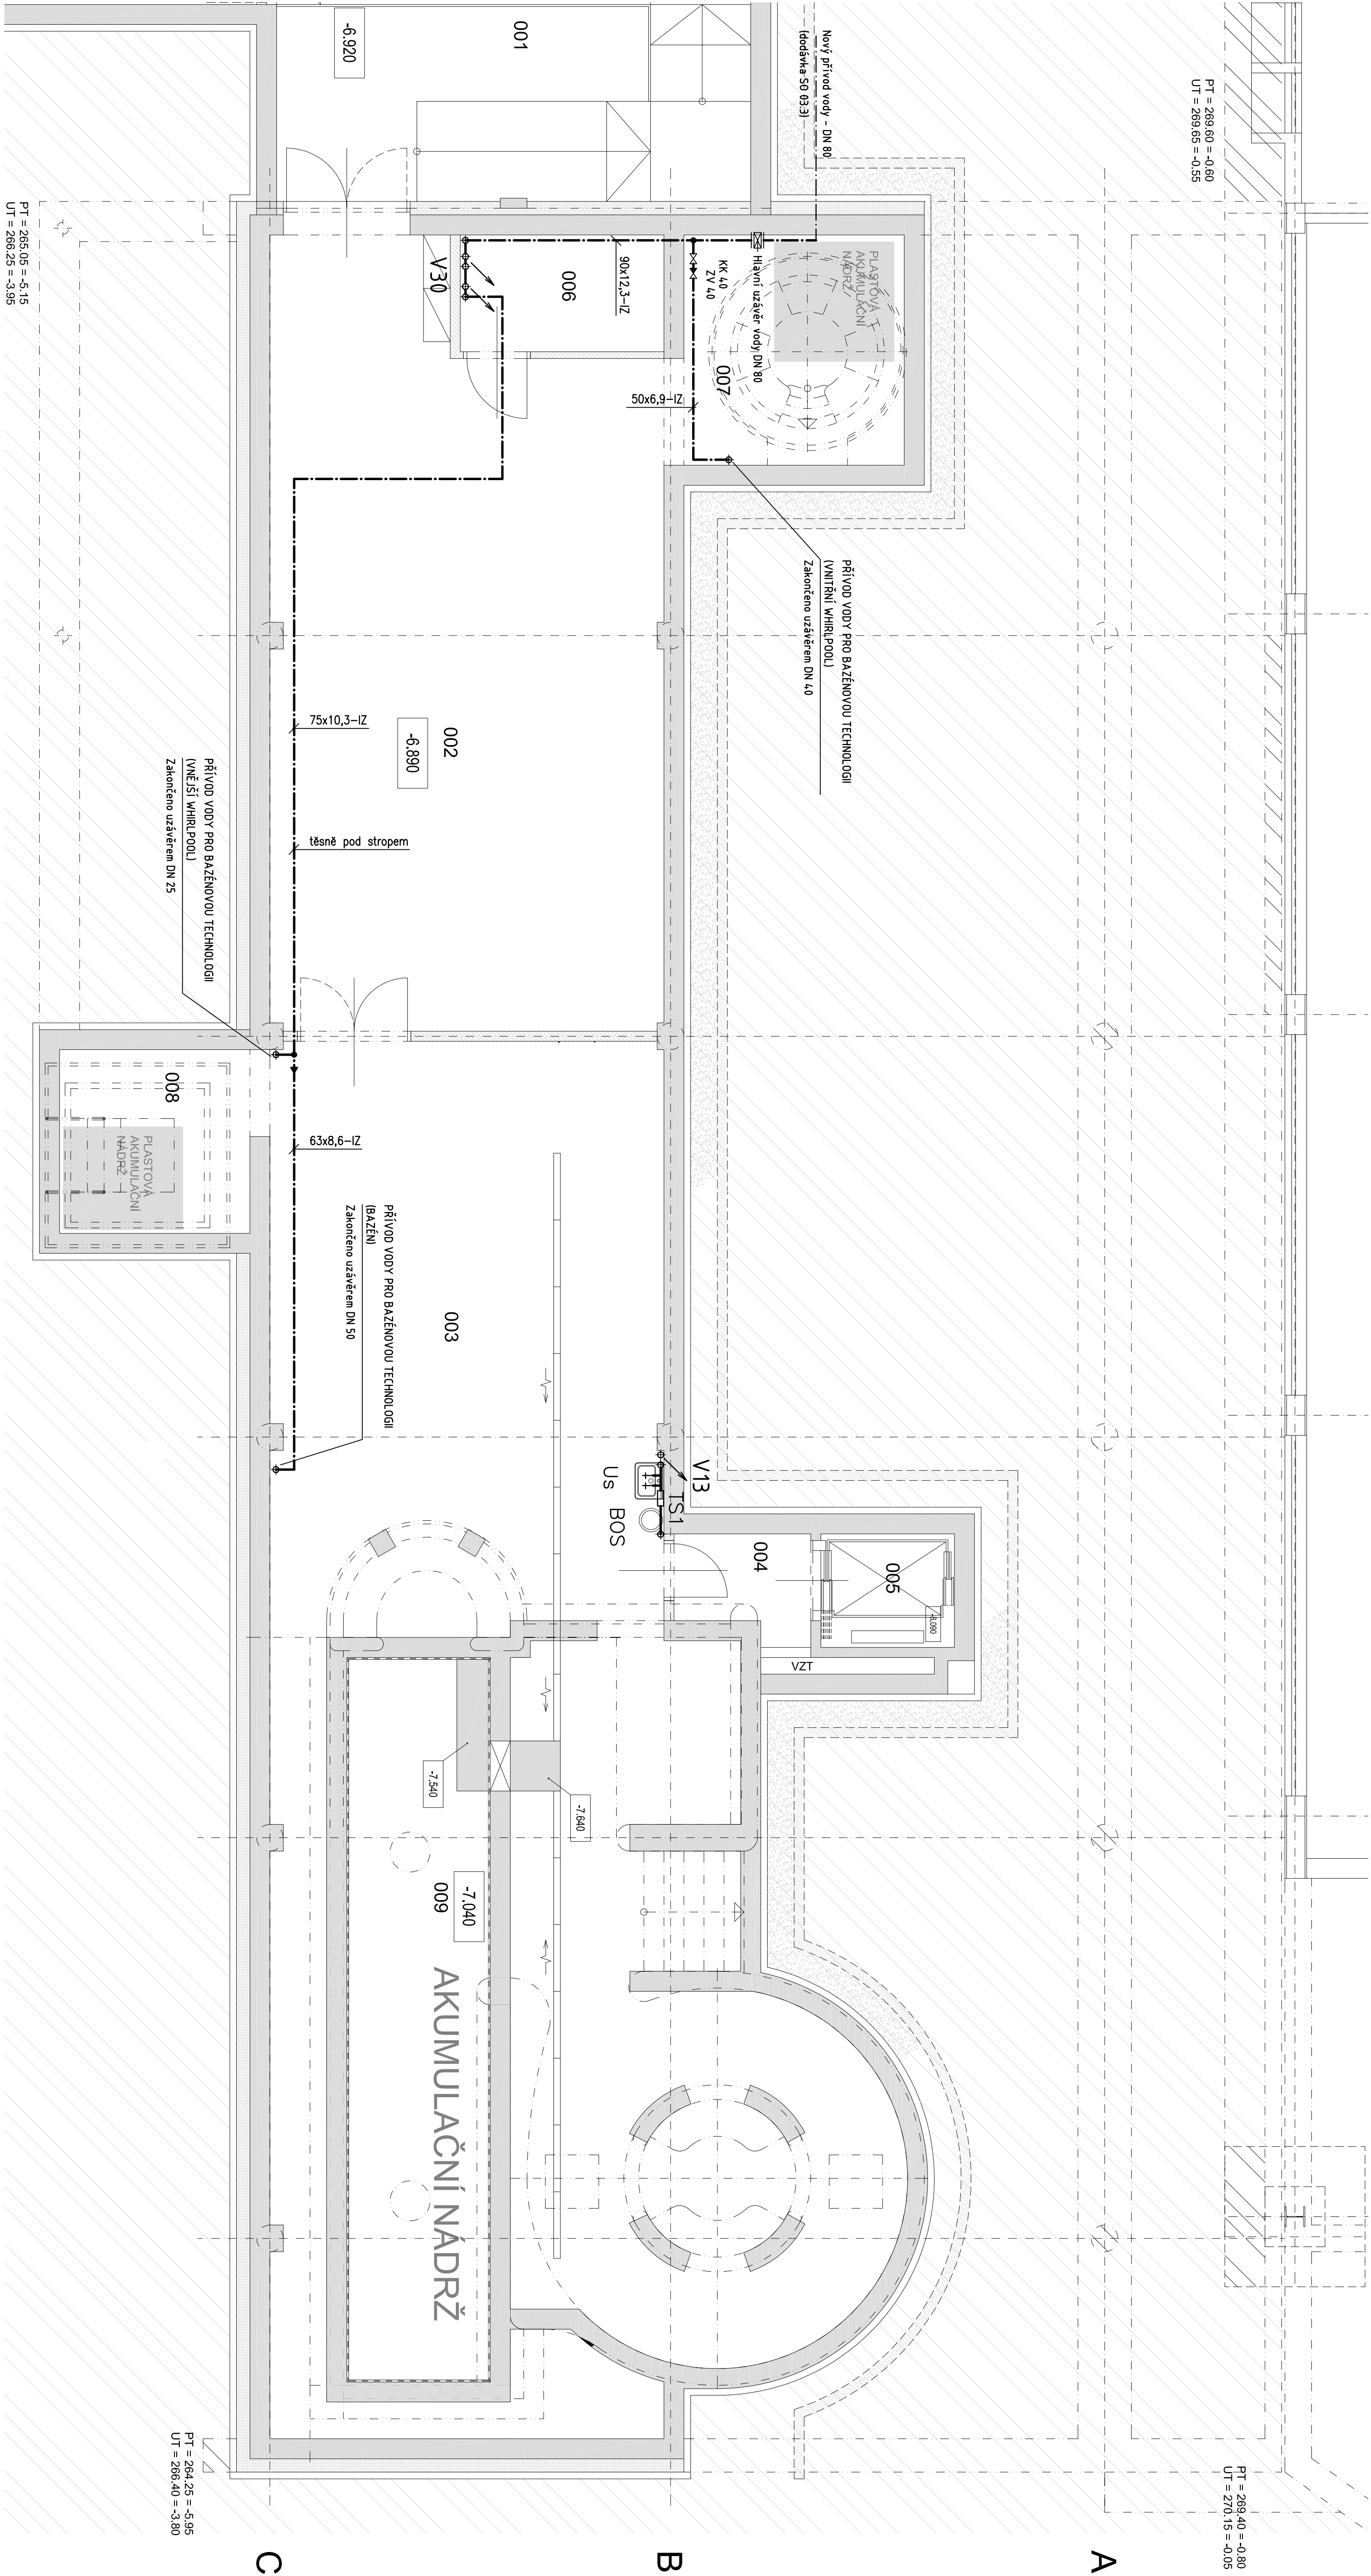

LEGENDA MÍSTNOSTÍ

Číslo	Jméno	Plocha
001	ZASOBOVACÍ RAMPA	32,40
002	STROJOVNA VZT	64,40
003	TECHNOL. PROSTOR BAZÉNU	47,90
004	CHODBA	13,40
005	VÝTĚH (63 KG)	3,00
006	SKLAD	3,40
007	TECHNOL. PROSTOR WHIRL.P.	10,60
008	TECHNOL. PROSTOR WHIRL.P.	7,90
009	AKUMULAČNÍ NÁDRŽ BAZÉNU	10,10

MAX. VZDÁLENOST PODPOR. POTRUBÍ:


DIMENZE:	VZDÁLENOST [cm]:
20x2,8	90
25x3,5	95
32x4,4	110
40x5,5	120
50x6,9	135
63x8,6	155
75x10,3	170
90x12,3	180

LEGENDA

STUDENÁ VODA PITNÁ	20x2,8	potrubí PPR PN 16
VODA PRO BAZÉNOVOU TECHNOLOGII	20x2,8s	potrubí PPR STAB PN 20 s nímřovou vstřivou
TEPLÁ VODA	6/4"	potrubí ocelové pozinkované
CIRKULACE TEPLÉ VODY	IZ	POTRUBÍ IZOLOVÁNO
STUDENÁ VODA PRO WC A PISOÁRY		
SÍŘČITÁ VODA		
CIRKULACE SÍŘČITÉ VODY		
UHLIČITÁ VODA		
CIRKULACE UHLIČITÉ VODY		
STUDENÁ VODA PRO WELLNESS		
POŽARNÍ VODA		
SMLICHANÁ VODA		

POZNÁMKA:

LEGENDA ZAŘÍZOVACÍCH PŘEDMĚTŮ JE NA VÝKRESE Č. ZTV10

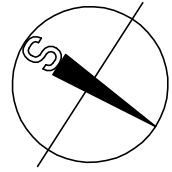

40.000 ± 1.10 = 270.00 m n.m.

VYPRACOVAN	OSP PROJ. PROJESE	HL. INŽ. PROJEKTU	ARCHITEKT:
ING. KAMERÁSEK	ING. KAMERÁSEK	ING. J. TVRŠEK	ING. A. CH. ŠEVOČEK

MÍSTO STAVBY:	HOTEL LAZNE KOSTELEČ 483, parr.č. 24.465, 2594, 2591 a k.k. KOSTELEČ U ZLINA
INVESTOR:	ZLINSKÁ, spol.s r.o., ZLÍN - KOSTELEČ, LAZNE 483, 783 14

AKCE:	DOKUMENTACE PRO PROVOZENÍ STAVBY
-------	----------------------------------

NOVÁ REHABILITAČNÍ A DOPROVODNÁ INFRASTRUKTURA V AREÁLU HOTEL LAZNE KOSTELEČ U ZLINA
--

OBJEKT:	SO 01 OBJEKT DOPROVODNÉ A REHABIL. INFRASTRUKTURY
---------	---

VÝKRES:	2.PP-VODOVOD
---------	--------------

ARCH. Č.	PROJESE	ČÍSLO	122850
----------	---------	-------	--------

CEB	A.3.5	204
-----	-------	-----