


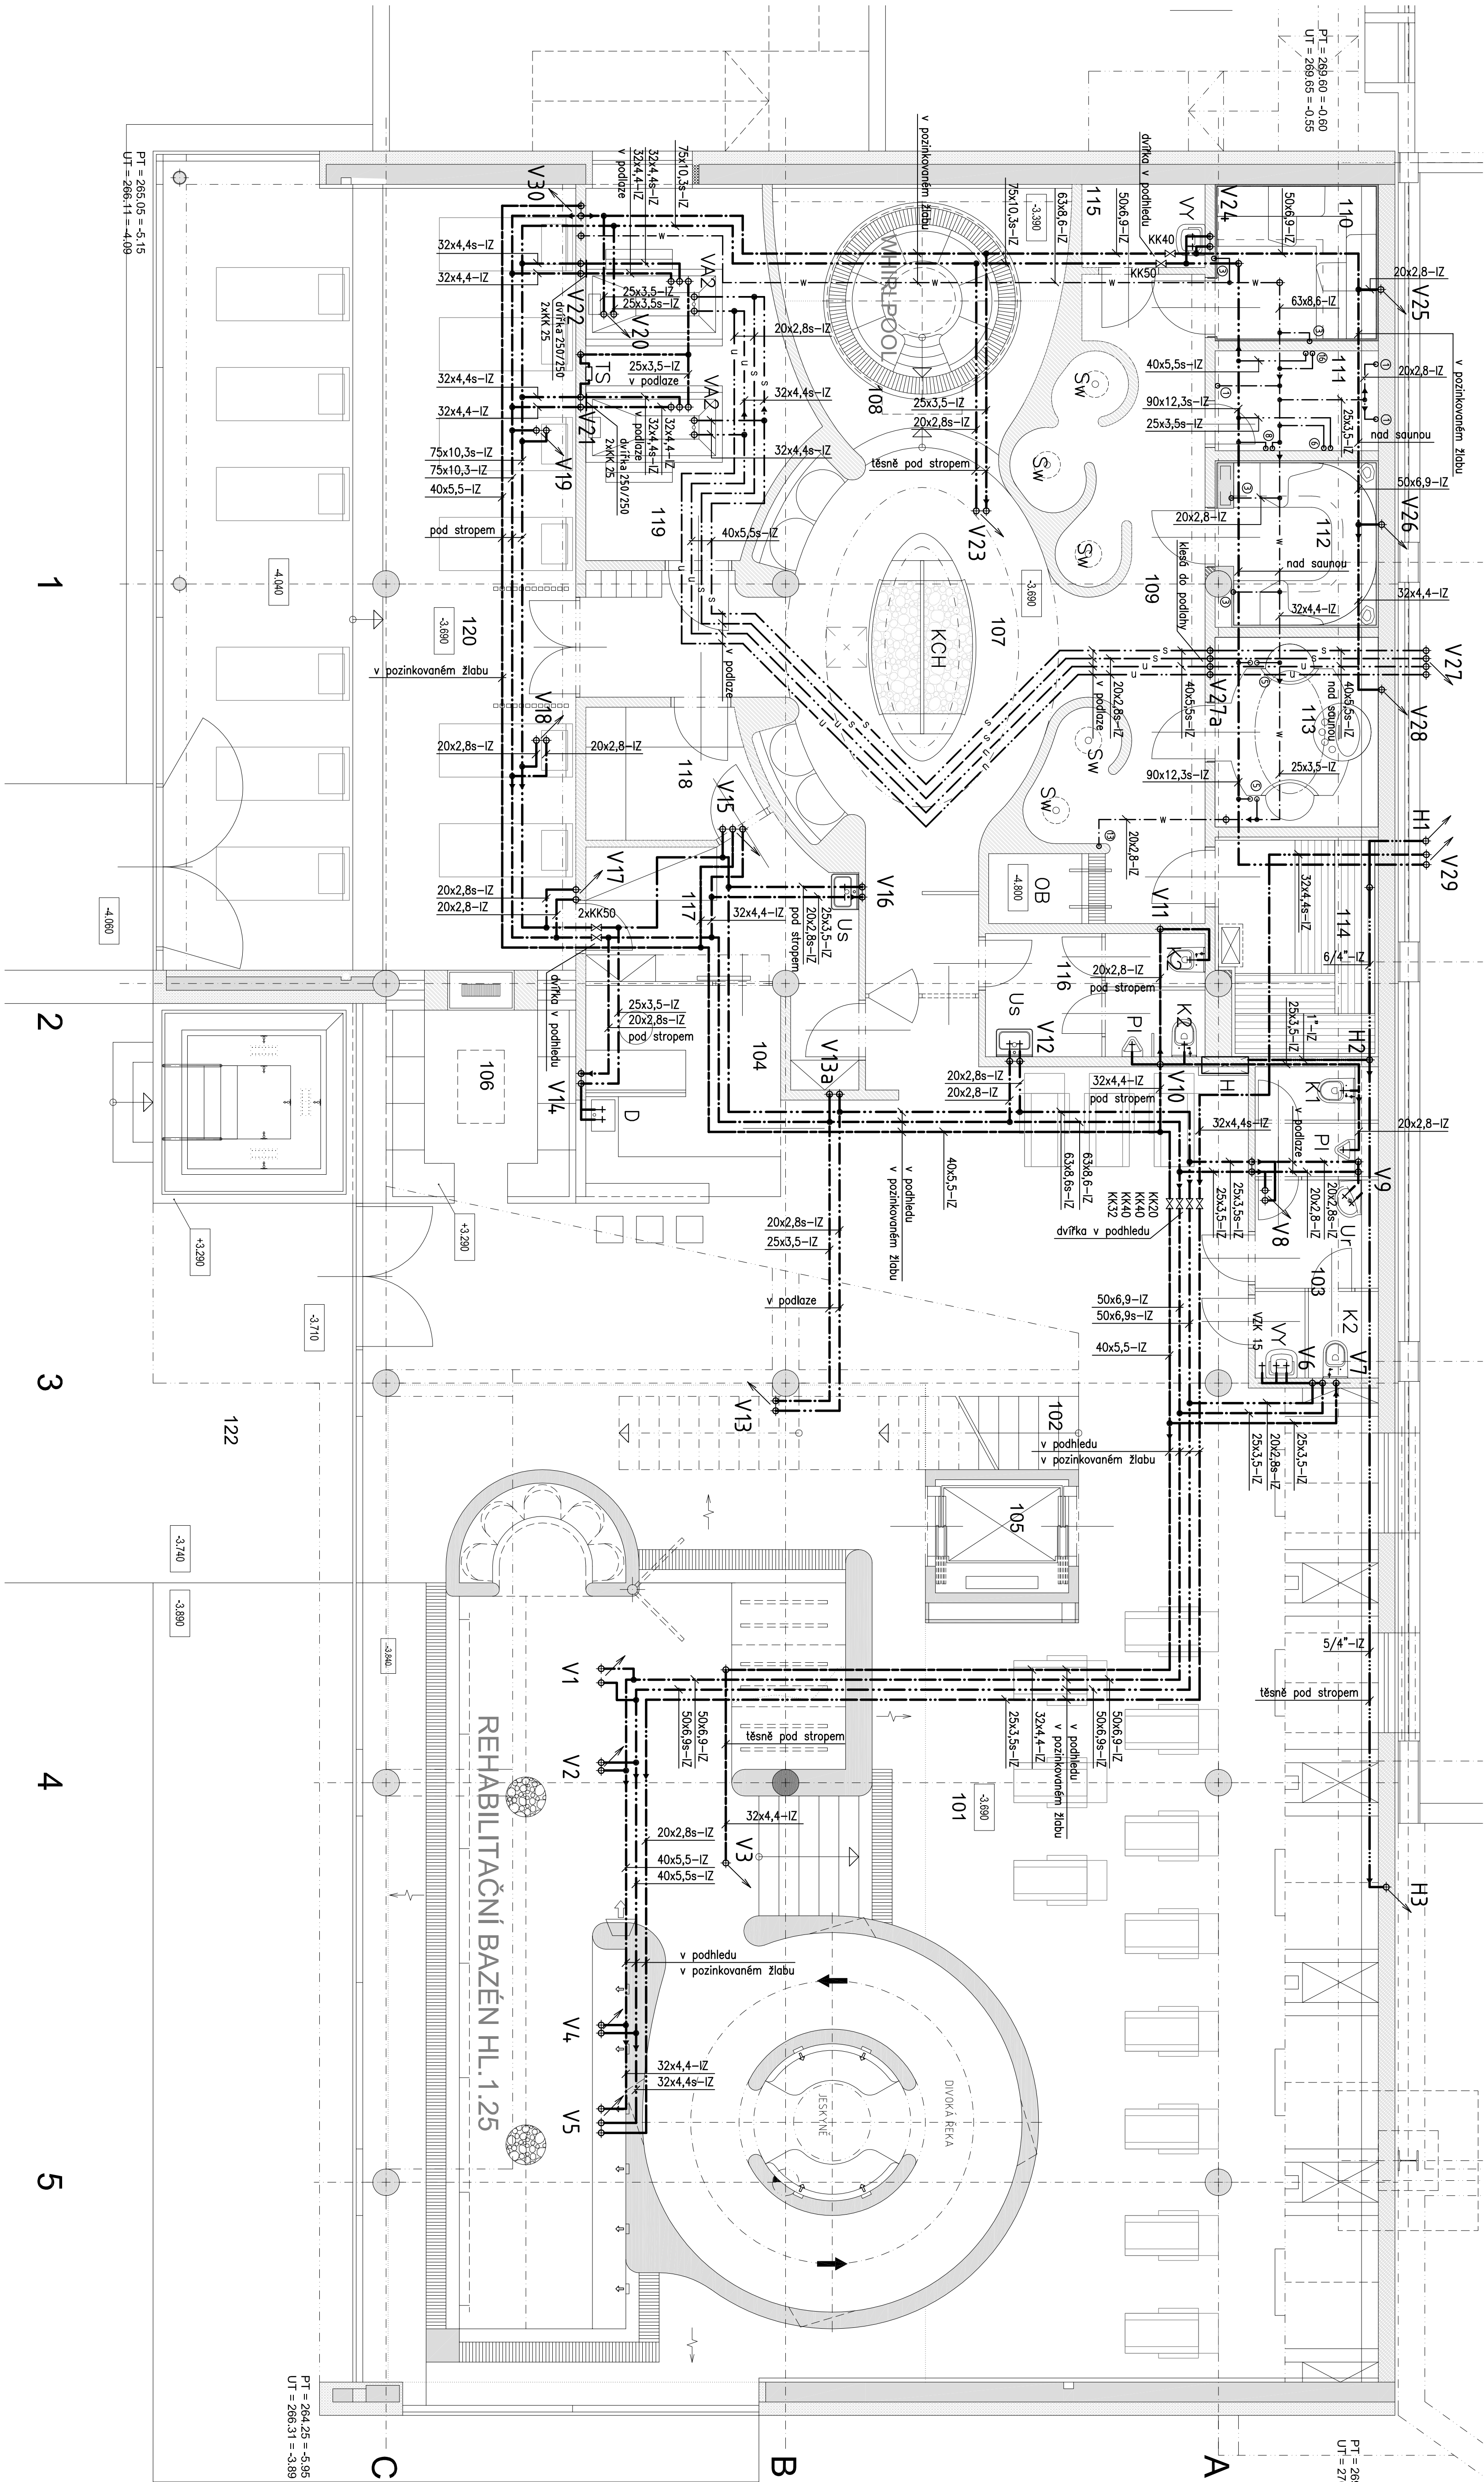

LEGENDA MÍSTNOSTI		
Číslo	Umístění	Plocha Podlaha
101	BAZENOVÁ HALA	281,00 KERAMICKÁ DLAŽBA
102	SCHODIŠTĚ	7,80 KERAMICKÁ DLAŽBA
103	WC, UKLID	6,80 KERAMICKÁ DLAŽBA
104	PLAVKOV. BAR	9,80 KERAMICKÁ DLAŽBA
105	VÝTAH (630 KG)	3,40 BETONOVÁ MAZÁNINA
106	RELAX	9,40 KERAMICKÁ DLAŽBA
107	HALA WELLNESS	30,20 KERAMICKÁ DLAŽBA
108	WHIRLPOOL	15,00 KERAMICKÁ DLAŽBA
109	OKRUŽ. ČÁST - SPRCHY	22,00 KERAMICKÁ DLAŽBA
110	PARNÍ SAUNA	5,70 KERAMICKÁ DLAŽBA
111	TECHNOLÓGIE	3,70 KERAMICKÁ DLAŽBA

Číslo	Umístění	Plocha Podlaha
112	BYLINKOVÁ SAUNA	5,90 KERAMICKÁ DLAŽBA
113	ČARUSEJ DVA SAUNA	4,50 KERAMICKÁ DLAŽBA
114	SUCHÁ SAUNA	17,70 KERAMICKÁ DLAŽBA
115	UKLID	2,30 KERAMICKÁ DLAŽBA
116	WC	6,10 KERAMICKÁ DLAŽBA
117	OKUŠOVNA	9,70 KERAMICKÁ DLAŽBA
118	SKLAD	4,90 KERAMICKÁ DLAŽBA
119	SUŠIČNICE	17,70 KERAMICKÁ DLAŽBA
120	OPROČIŠŤOVNA	73,50 KERAMICKÁ DLAŽBA
121	VENKOVNÍ WHIRLPOOL	9,00 NERZ. WHIRLPOOL
122	VENKOVNÍ TERASA	80,00 DLAŽBA

MAX. VZDALENOSTI PODPOR POTRUBÍ		
DMĚNĚ:	VZDALENOSTI [cm]:	
20x2,8	S	90
25x3,5	S	120
32x4,4	S	140
40x5,5	S	160
50x6,9	S	180
63x8,6	S	200
75x10,3	S	220
90x12,3	S	240
