


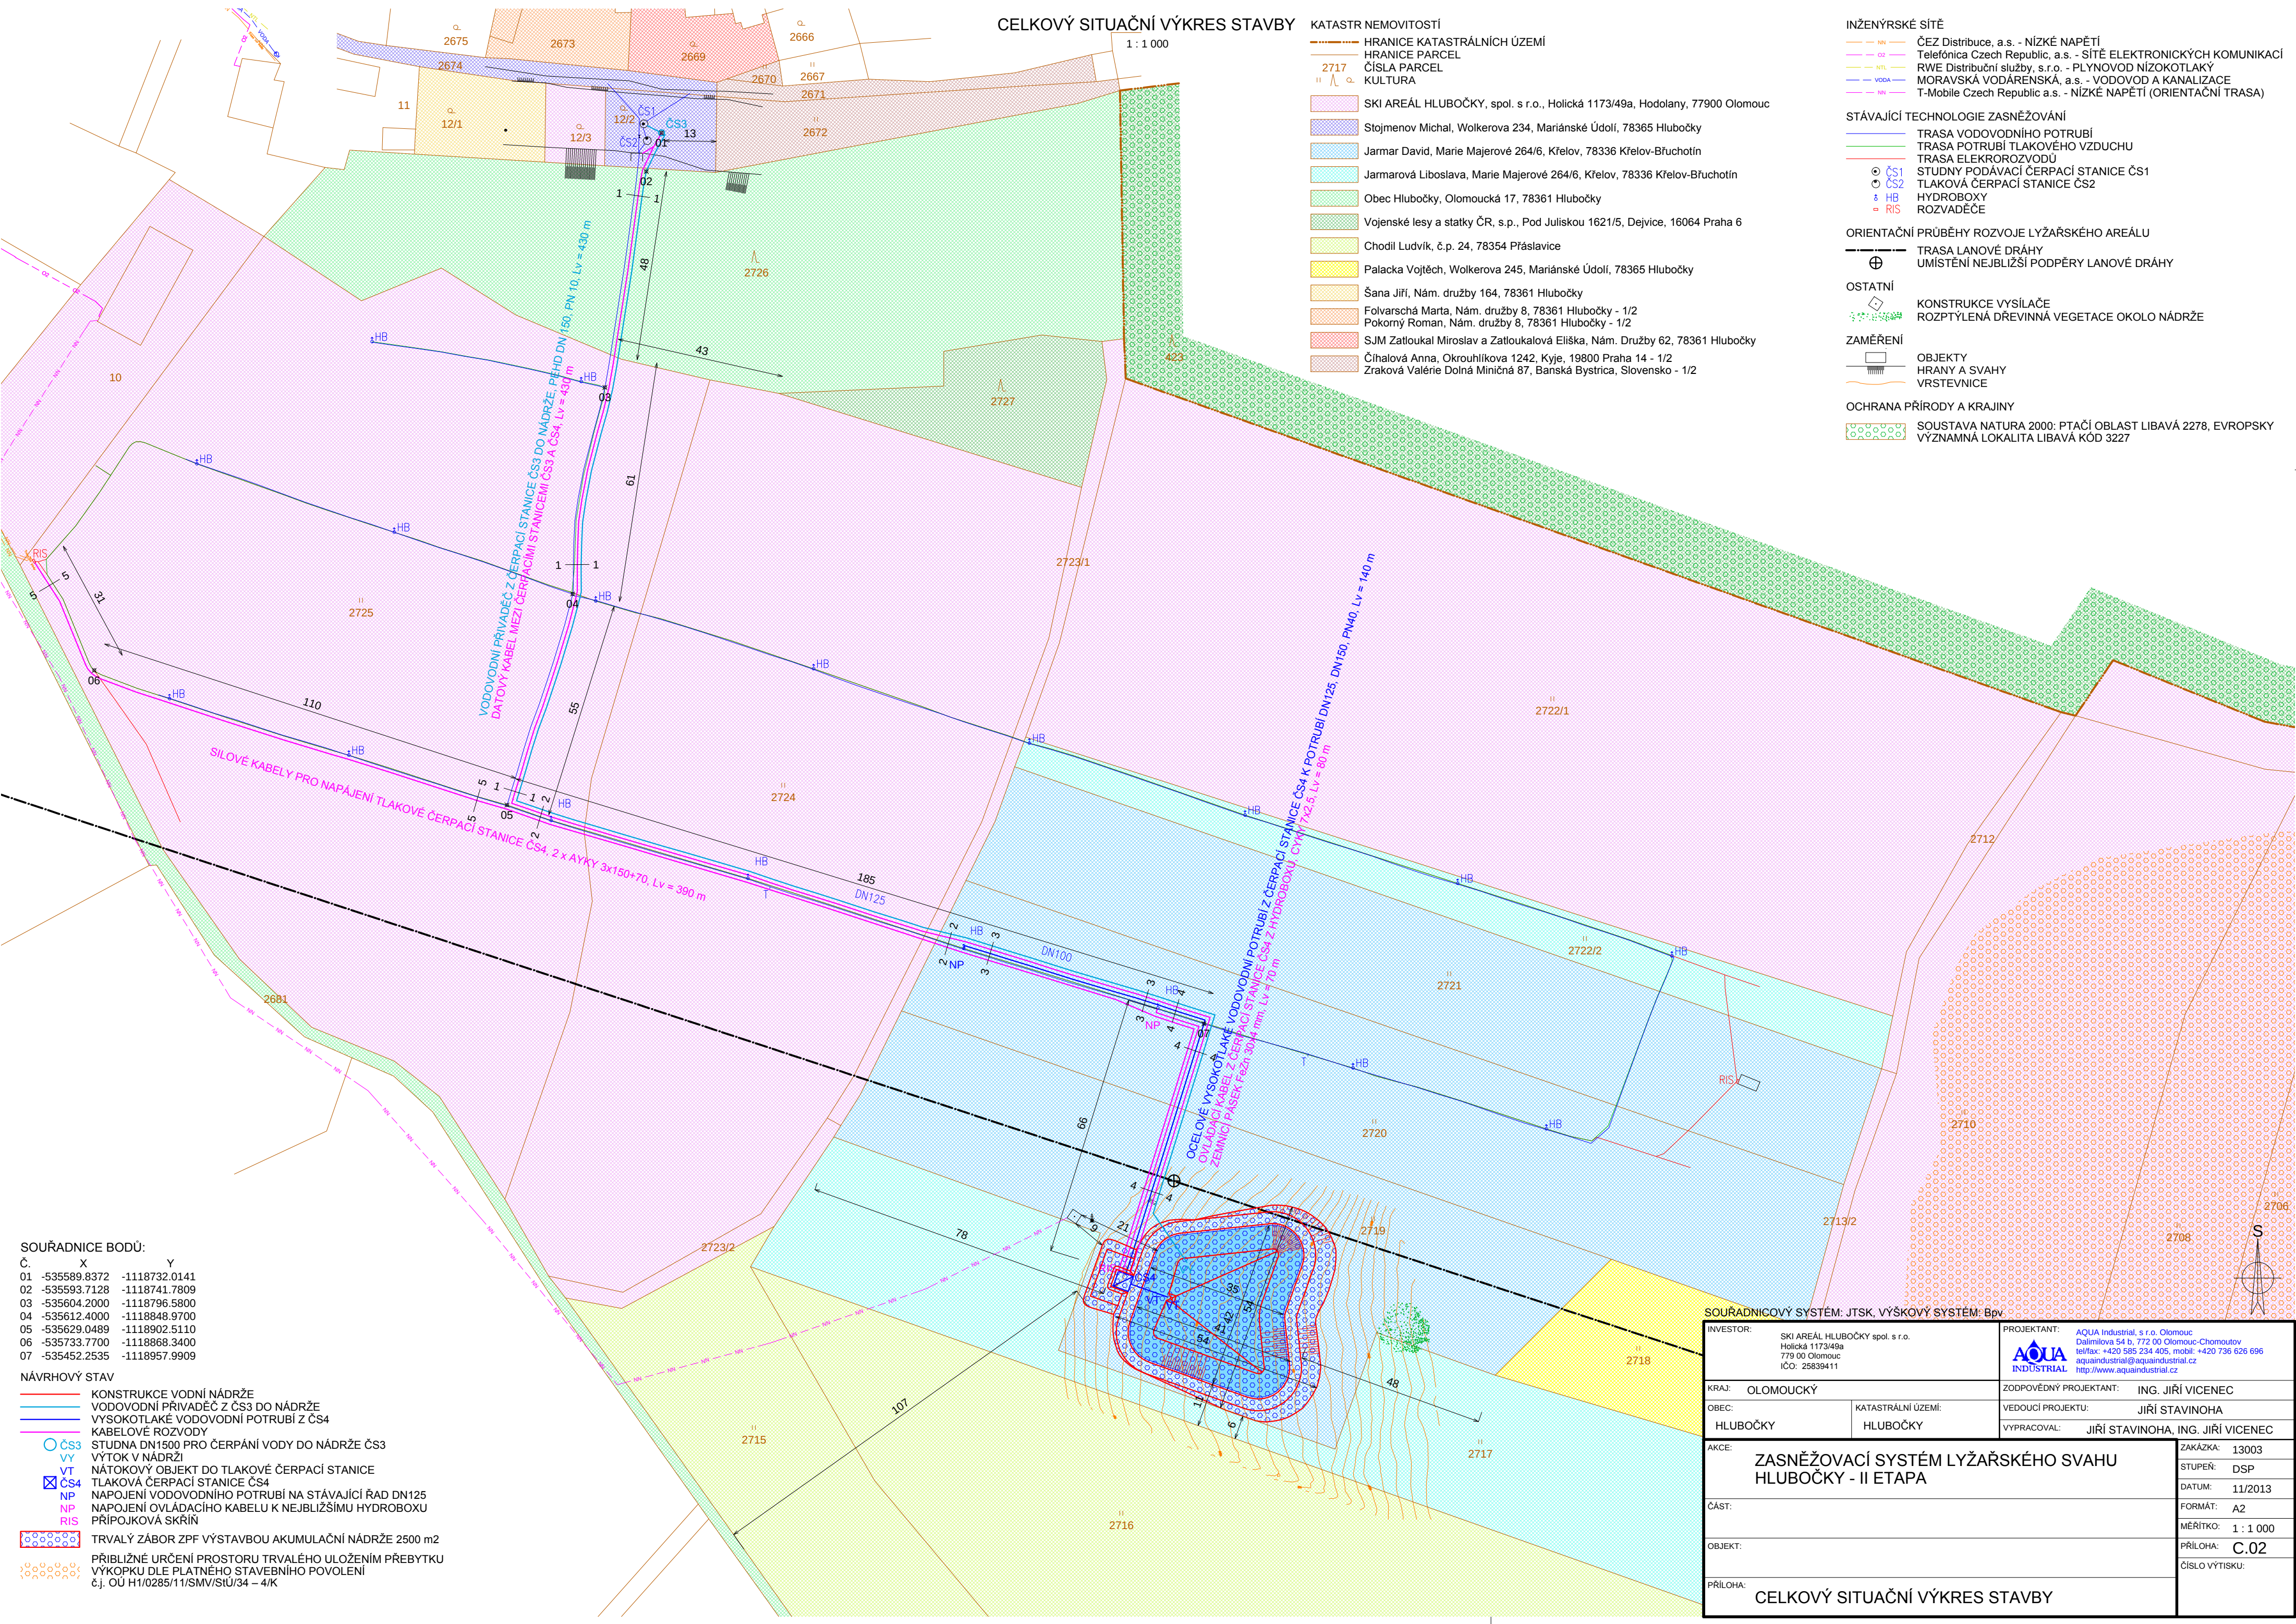

CELKOVÝ SITUAČNÍ VÝKRES STAVBY

1 : 1 000

KATASTR NEMOVITOSTÍ

- HRANICE KATASTRÁLNÍCH ÚZEMÍ
- HRANICE PARCEL
- ČÍSLO PARCEL
- KULTURA
- SKI AREÁL HLUBOČKY, spol. s r.o., Holická 1173/49a, Hodolany, 77900 Olomouc
- Stojmenov Michal, Wolkerova 234, Mariánské Údolí, 78365 Hlubočky
- Jarmar David, Marie Majerové 264/6, Křelov, 78336 Křelov-Břuchotín
- Jarmarová Liboslava, Marie Majerové 264/6, Křelov, 78336 Křelov-Břuchotín
- Obec Hlubočky, Olomoucká 17, 78361 Hlubočky
- Vojenské lesy a statky ČR, s.p., Pod Juliskou 1621/5, Dejvice, 16064 Praha 6
- Chodil Ludvík, č.p. 24, 78354 Přáslavice
- Palacka Vojtěch, Wolkerova 245, Mariánské Údolí, 78365 Hlubočky
- Šana Jiří, Nám. družby 164, 78361 Hlubočky
- Folvarská Marta, Nám. družby 8, 78361 Hlubočky - 1/2
- Pokorný Roman, Nám. družby 8, 78361 Hlubočky - 1/2
- SJM Zatloukal Miroslav a Zatloukalová Eliška, Nám. Družby 62, 78361 Hlubočky
- Číhalová Anna, Okrouhlíkova 1242, Kyje, 19800 Praha 14 - 1/2
- Zraková Valérie Dolná Miničná 87, Banská Bystrica, Slovensko - 1/2

INŽENÝRSKÉ SÍTĚ

- ČEZ Distribuce, a.s. - NÍZKÉ NAPĚTÍ
- Telefónica Czech Republic, a.s. - SÍTĚ ELEKTRONICKÝCH KOMUNIKACÍ
- RWE Distribuční služby, s.r.o. - PLYNOVOD NÍZKOTLAKÝ
- MORAVSKÁ VODÁRENSKÁ, a.s. - VODOVOD A KANALIZACE
- T-Mobile Czech Republic a.s. - NÍZKÉ NAPĚTÍ (ORIENTAČNÍ TRASA)

STÁVAJÍCÍ TECHNOLOGIE ZASNĚŽOVÁNÍ

- TRASA VODOVODNÍHO POTRUBÍ
- TRASA POTRUBÍ TLAKOVÉHO VZDUCHU
- TRASA ELEKTROVODŮ
- STUDNY PODÁVACÍ ČERPAČÍ STANICE ČS1
- TLAKOVÁ ČERPAČÍ STANICE ČS2
- HYDROBOXY
- ROZVADĚČE

ORIENTAČNÍ PRŮBĚHY ROZVOJE LYŽAŘSKÉHO AREÁLU

- TRASA LANOVÉ DRÁHY
- UMÍSTĚNÍ NEJBLIŽŠÍ PODPĚRY LANOVÉ DRÁHY

OSTATNÍ

- KONSTRUKCE VYSÍLAČE
- ROZPTYLENÁ DŘEVINNÁ VEGETACE OKOLO NÁDRŽE

ZAMĚŘENÍ

- OBJEKTY
- HRANY A SVAHY
- VRSTEVNICE

OCHRANA PŘÍRODY A KRAJINY

- SOUSTAVA NATURA 2000: PTAČÍ OBLAST LIBAVÁ 2278, EVROPSKY VÝZNAMNÁ LOKALITA LIBAVÁ KÓD 3227

SOUŘADNICE BODŮ:

Č.	X	Y
01	-535589.8372	-1118732.0141
02	-535593.7128	-1118741.7809
03	-535604.2000	-1118796.5800
04	-535612.4000	-1118848.9700
05	-535629.0489	-1118902.5110
06	-535733.7700	-1118868.3400
07	-535452.2535	-1118957.9909

NÁVRHOVÝ STAV

- KONSTRUKCE VODNÍ NÁDRŽE
- VODOVODNÍ PŘÍVADĚČ Z ČS3 DO NÁDRŽE
- VYSOKOTLAKÉ VODOVODNÍ POTRUBÍ Z ČS4
- KABELOVÉ ROZVODY
- STUDNA DN1500 PRO ČERPÁNÍ VODY DO NÁDRŽE ČS3
- VÝTOK V NÁDRŽI
- NÁTKOVÝ OBJEKT DO TLAKOVÉ ČERPAČÍ STANICE
- TLAKOVÁ ČERPAČÍ STANICE ČS4
- NAPOJENÍ VODOVODNÍHO POTRUBÍ NA STÁVAJÍCÍ ŘAD DN125
- NAPOJENÍ OVLÁDAČÍHO KABELU K NEJBLIŽŠÍMU HYDROBOXU
- PŘÍPOJKOVÁ SKŘÍŇ
- TRVALÝ ZÁBOR ZPF VÝSTAVBOU AKUMULAČNÍ NÁDRŽE 2500 m2
- PŘÍBLIŽNÉ URČENÍ PROSTORU TRVALÉHO ULOŽENÍM PŘEBYTKU VÝKOPKU DLE PLATNÉHO STAVEBNÍHO POVOLENÍ č.j. OÚ H1/0285/11/SMV/SIÚ/34 – 4/K

SOUŘADNICOVÝ SYSTÉM: JTSK, VÝŠKOVÝ SYSTÉM: BpV

INVESTOR:	SKI AREÁL HLUBOČKY spol. s r.o. Holická 1173/49a 779 00 Olomouc IČO: 258394111	PROJEKTANT:	AQUA Industrial, s.r.o. Olomouc Dalimilova 54 b, 772 00 Olomouc-Chomoutov tel/fax: +420 585 234 405, mobil: +420 736 626 696 aquaindustrial@aquaindustrial.cz http://www.aquaindustrial.cz
KRAJ:	OLOMOUČSKÝ	ZODPOVĚDNÝ PROJEKTANT:	ING. JIŘÍ VICENEC
OBEC:	HLUBOČKY	VEDOUČÍ PROJEKTU:	JIŘÍ STAVINOHA
	KATASTRÁLNÍ ÚZEMÍ:	VYPRACOVAL:	JIŘÍ STAVINOHA, ING. JIŘÍ VICENEC
	HLUBOČKY		
AKCE:	ZASNĚŽOVACÍ SYSTÉM LYŽAŘSKÉHO SVAHU HLUBOČKY - II ETAPA		
ČÁST:			
OBJEKT:			
PŘÍLOHA:	CELKOVÝ SITUAČNÍ VÝKRES STAVBY		
ZAKÁZKA:	13003	STUPEŇ:	DSP
DATUM:	11/2013	FORMÁT:	A2
MĚŘÍTKO:	1 : 1 000	PŘÍLOHA:	C.02
ČÍSLO VÝTISKU:			