


Podélný profil vodovodu

ŘAD 1

MĚŘÍTKO 1:500 / 1:100

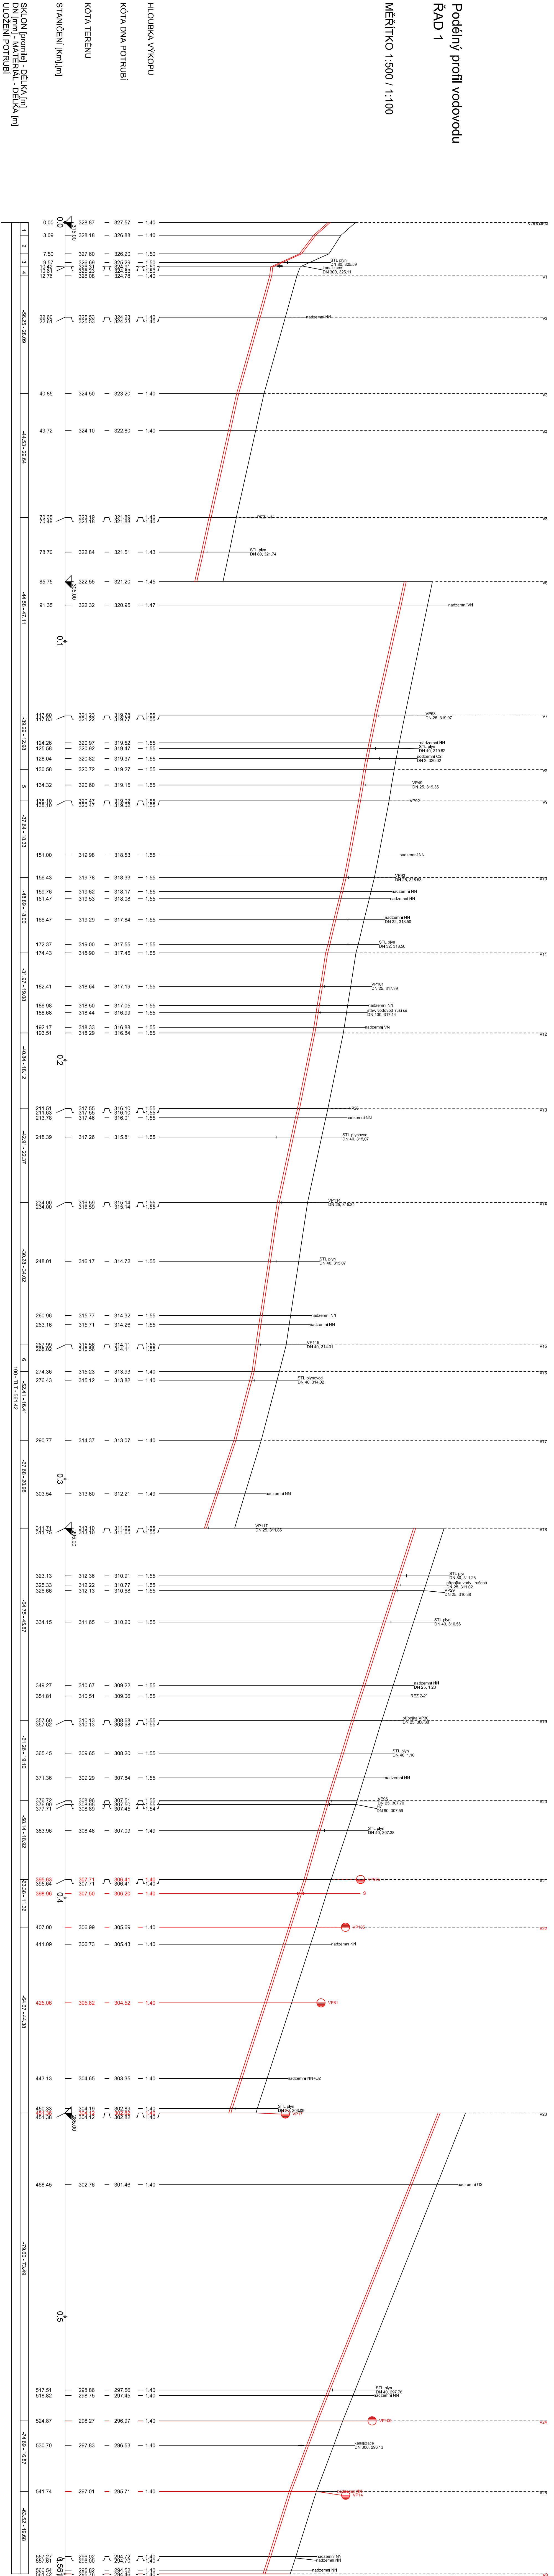






Podélný profil vodovodu

ŘAD 1.1

MĚŘÍTKO 1:500 / 1:100

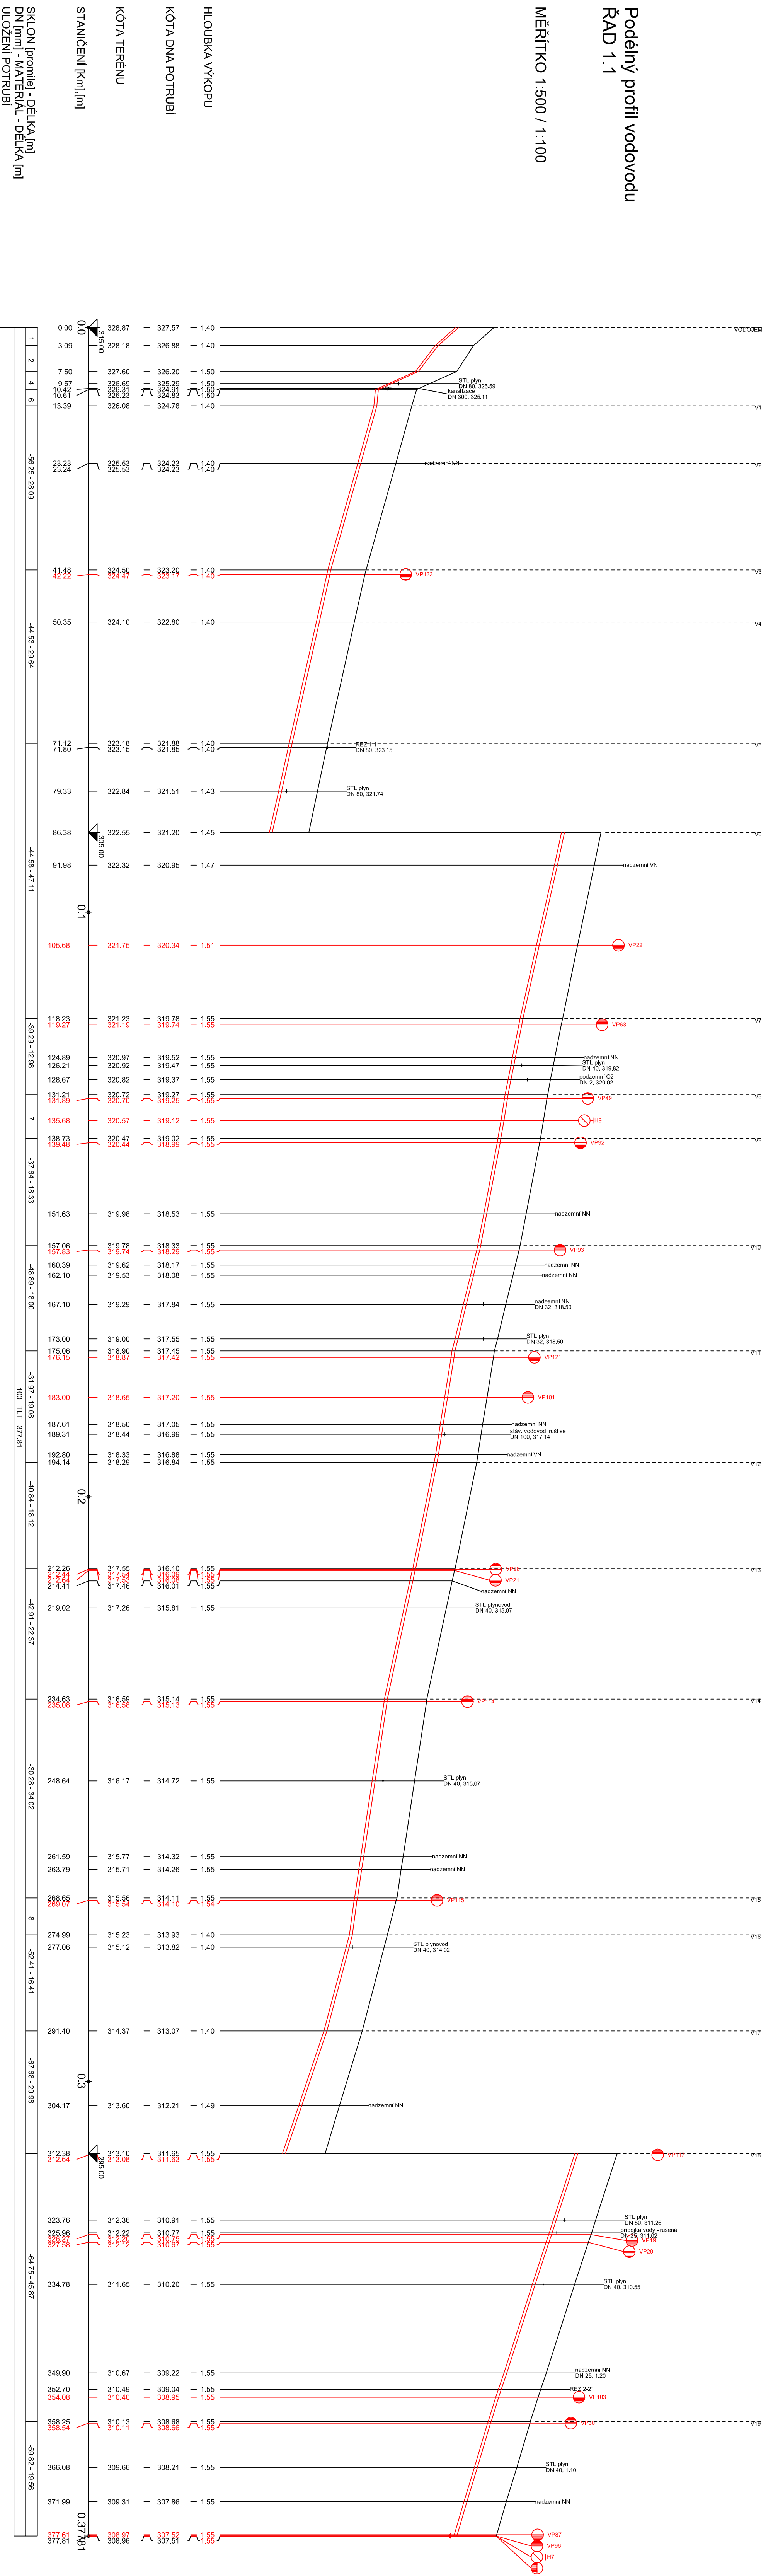





ŘAD 4

MĚŘÍTKO 1:500 / 1:100

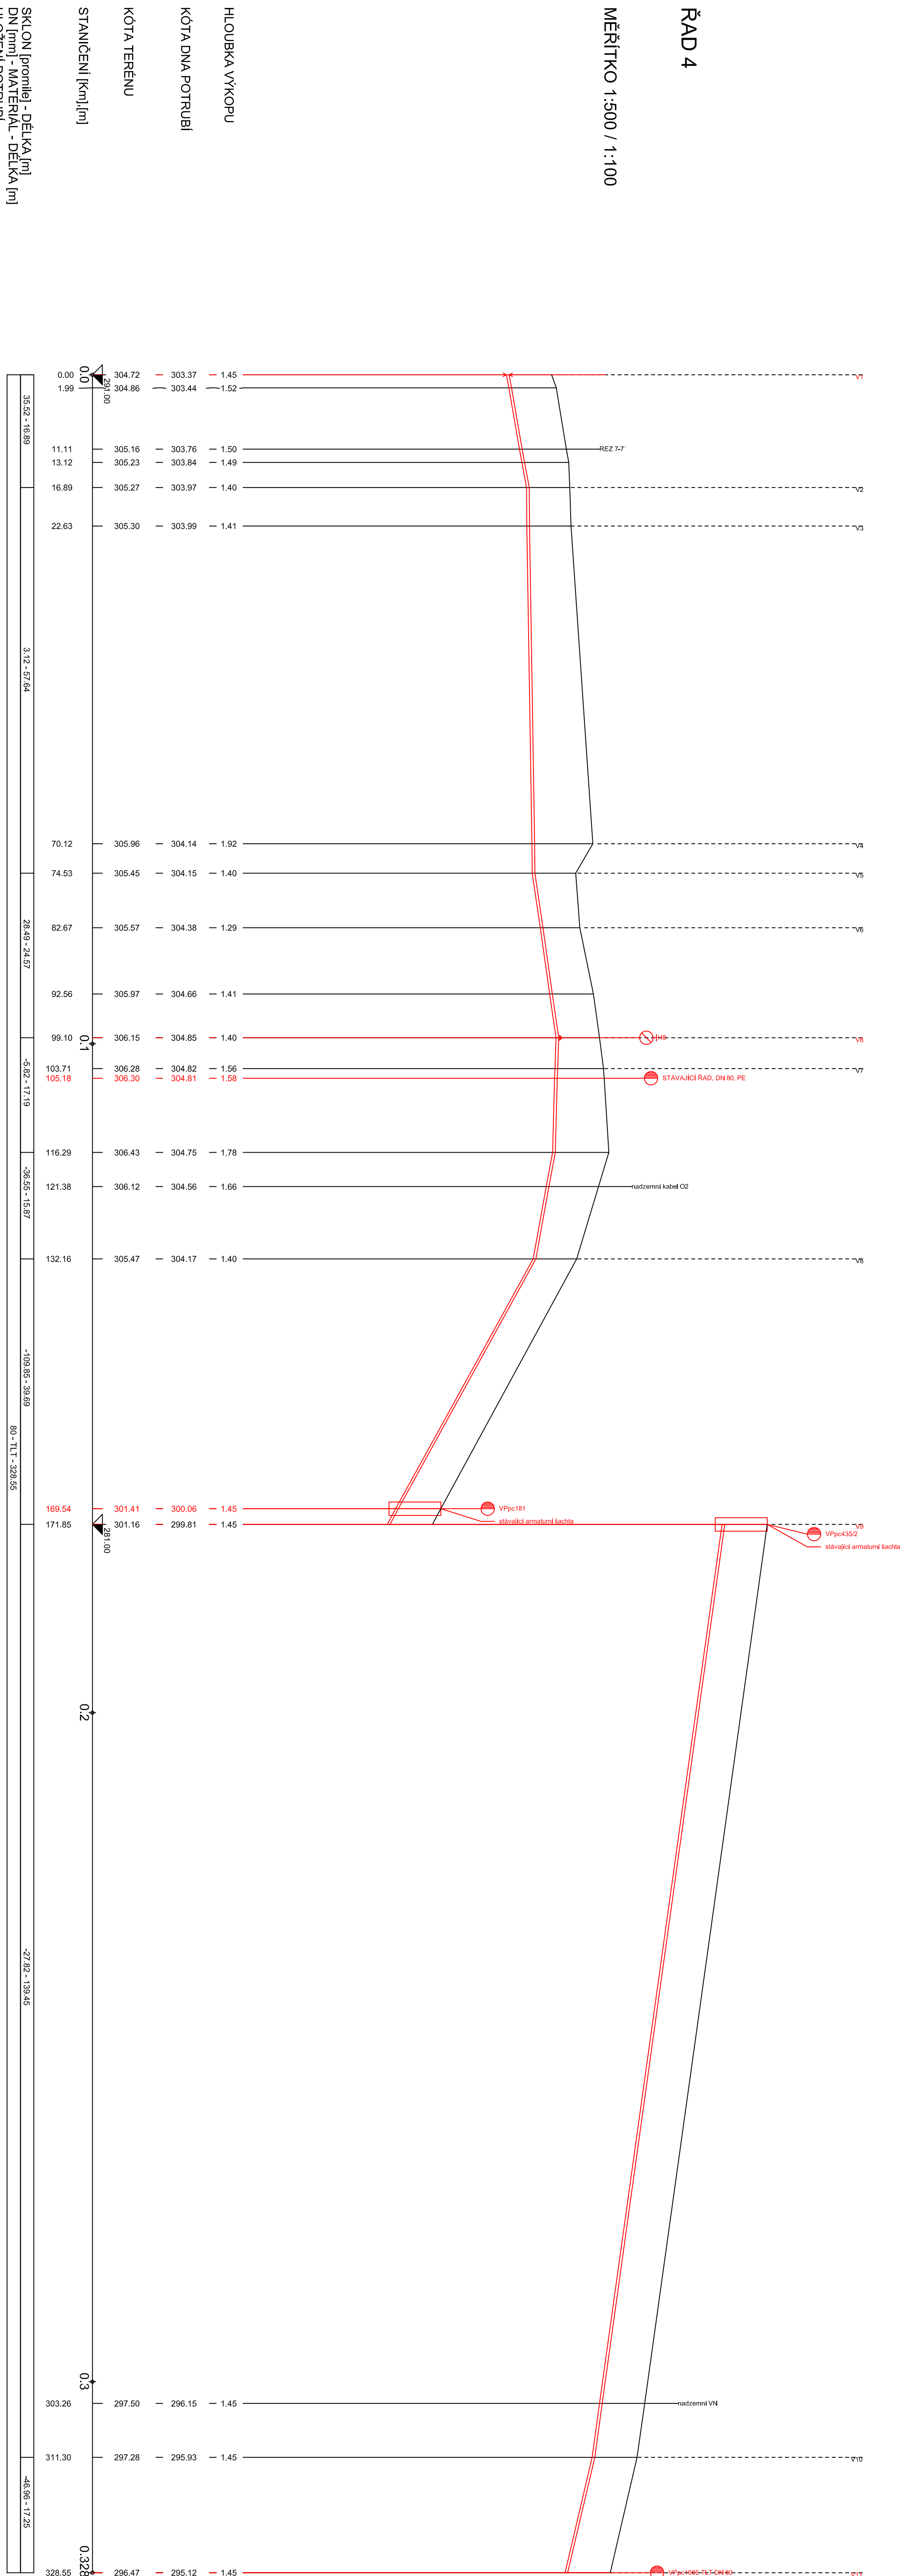


LEGENDA

ZMĚNA VÝKRESU :			
Č. ZMĚNY	PRŮBĚH ZMĚNY	ZABÝVÁ PRŮBĚH	POČET ZMĚNY

D. Dokumentace objektu a technických zařízení



E-MAIL: koneko@koneko.cz

PROJEKT

Vodovody a kanalizace Všeřín, a.s.

Vyměna vodovodů Klášterec

Objekt:

Zpracoval (dátum):

Měřítko:


Autos:

Výkon:

Ing. S. Gorkovský

Ing. S. Gorkovský

LEGENDA

ZMĚNA VÝKRESU :			
Č. ZMĚNY	PRŮBĚH ZMĚNY	ZABÝVÁ PRŮBĚH	POČET ZMĚNY

D. Dokumentace objektu a technických zařízení

KONEKO

E-MAIL: koneko@koneko.cz

Vodovody a kanalizace Všeřín, a.s.

Vyměna vodovodů Klášterec

Objekt:

Podélný profil - Řad 1.1

Zpracoval (dátum):

27/07/2022

Měřítko:

1:500

PSK:

08/2013


Zpracoval: Ing. S. Gorkovský
Výkon: Ing. S. Gorkovský

Výkon: Ing. S. Gorkovský

LEGENDA

ZMĚNA VÝKRESU :			
Č. ZMĚNY	PRŮBĚH ZMĚNY	ZABÝVÁ PRŮBĚH	POČET ZMĚNY

D. Dokumentace objektu a technických zařízení

KONEKO®			
E-MAIL: koneko@koneko.cz			
Vodovody a kanalizace Všeřín, a.s.			
Vyměna vodovodů Klášterec			
Objekt:	Podélný profil - Řad 2.2.1		
Zpracoval (dátum):	27/07/2022	Číslo přílohy:	D.2.2.1
Měřítko:	1:500	PSK:	08/2013
Autos:	Zpracoval: Ing. S. Gorkovský		
	Výkon: Ing. S. Gorkovský		
	Ing. J. Štěpán		
	Ing. O. Mládek		
	Kontrola: Ing. S. Gorkovský		
	Ing. S. Gorkovský		