VYTÝČENÍ PROSTOROVÉ POLOHY

ŘAD	BOD	Y - souřadnice	X - souřadnice
ŘAD 1	V0	504568.5860	1136927.7330
	V1	504563.8400	1136939.5800
	V2	504554.8546	1136935.5549
	V3	504538.4700	1136927.5400
	V4	504530.9437	1136922.8441
	V5	504514.2799	1136910.4391
	V6	504502.3982	1136900.8736
	V7	504477.5945	1136880.8823
	V8	504466.9600	1136873.4500
	V9	504460.6300	1136869.3900
	V10	504444.9500	1136859.8900
	V11	504429.2927	1136851.0102
	V12	504412.0018	1136842.9497
	V13	504394.5000	1136836.6200
	V14	504372.3400	1136834.9400
	V15	504338.5460	1136831.0748
	V16	504332.2240	1136830.5779
	V17	504315.8138	1136830.9836
	V18	504294.9258	1136832.9225
	V19	504249.3300	1136837.9600
	V20	504230.3900	1136840.4000
	V21	504211.7400	1136843.5700
	V22	504200.5629	1136845.6930
	V23	504156.9011	1136853.5594
	V24	504084.2921	1136864.4975
	V25	504067.6122	1136867.4202
	AŠ	504048.5700	1136872.3805

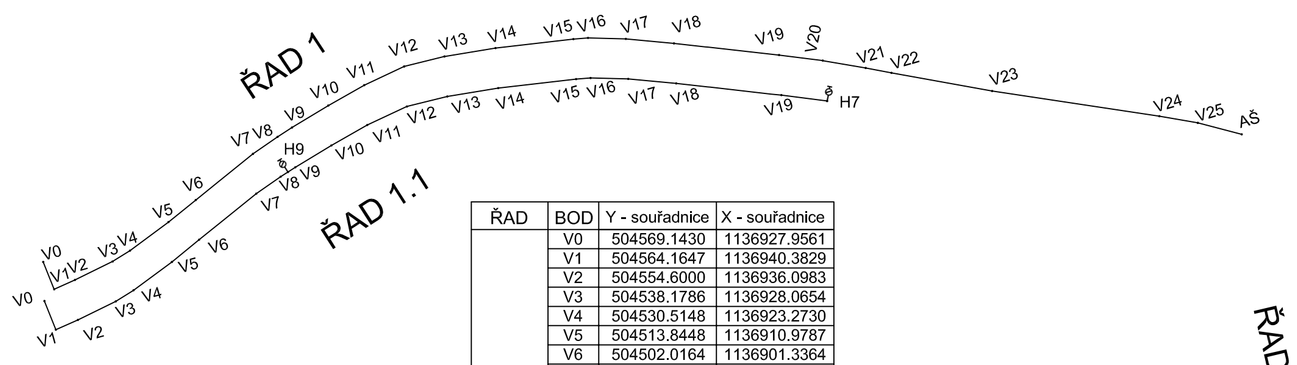

ŘAD	BOD	Y - souřadnice	X - souřadnice
ŘAD 1.1	V0	504569.1430	1136927.9561
	V1	504564.1647	1136940.3829
	V2	504554.6000	1136936.0983
	V3	504538.1786	1136928.0654
	V4	504530.5148	1136923.2730
	V5	504513.8448	1136910.9787
	V6	504502.0164	1136901.3364
	V7	504477.2341	1136881.3624
	V8	504466.6260	1136873.9486
	H9	504463.4711	1136871.9250
	V9	504460.3125	1136869.8992
	V10	504444.6353	1136860.4008
	V11	504429.0176	1136851.5439
	V12	504411.8459	1136843.5390
	V13	504394.3557	1136839.2026
	V14	504372.2568	1136835.5344
	V15	504338.4883	1136831.6721
	V16	504332.2079	1136831.1785
	V17	504315.8489	1136831.5829
	V18	504294.9867	1136833.5194
	V19	504249.3965	1136838.5564
	H7	504229.5314	1136841.1663

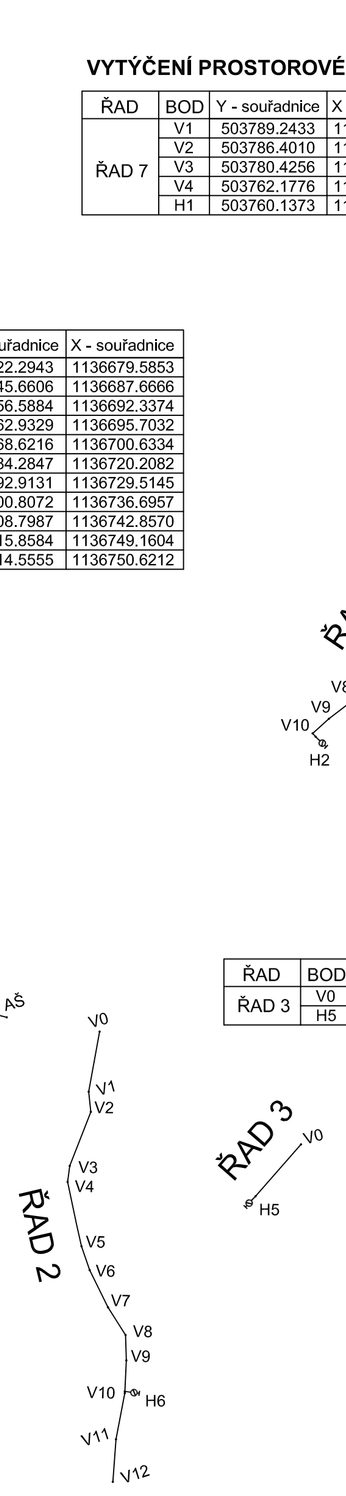

ŘAD	BOD	Y - souřadnice	X - souřadnice
ŘAD 2	V0	504008.2973	1136878.5745
	V1	504013.0463	1136904.6673
	V2	504012.0539	1136913.4051
	V3	504021.2482	1136936.8092
	V4	504022.1416	1136943.7476
	V5	504016.1271	1136971.6684
	V6	504012.5705	1136982.0675
	V7	504004.6500	1136998.1900
	V8	503996.9859	1137010.2558
	V9	503996.6600	1137021.2300
	H6	503997.3499	1137034.6943
	V10	503997.3700	1137035.4600
	V11	504001.1873	1137055.4603
	V12	504002.5500	1137073.9100

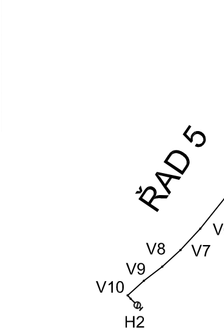

ŘAD	BOD	Y - souřadnice	X - souřadnice
ŘAD 3	V0	503920.8600	1136927.4718
	H5	503940.6500	1136950.0300

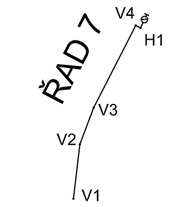

ŘAD	BOD	Y - souřadnice	X - souřadnice
ŘAD 7	V1	503789.2433	1136519.8018
	V2	503786.4010	1136496.1890
	V3	503780.4256	1136480.2453
	V4	503762.1776	1136444.6364
	H1	503760.1373	1136445.6878

ŘAD	BOD	Y - souřadnice	X - souřadnice
ŘAD 8	V1	503798.6300	1136957.2300
	V2	503745.6300	1136953.8100
	H4	503738.7394	1136953.7787

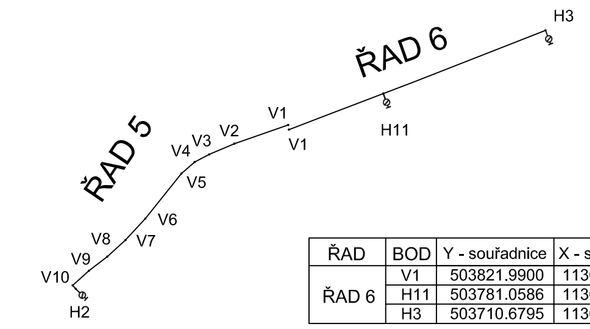

ŘAD	BOD	Y - souřadnice	X - souřadnice
ŘAD 5	V1	503822.2943	1136679.5853
	V2	503845.6606	1136687.6666
	V3	503856.5884	1136692.3374
	V4	503862.9329	1136695.7032
	V5	503868.6216	1136700.6334
	V6	503884.2847	1136720.2082
	V7	503892.9131	1136729.5145
	V8	503900.8072	1136736.6957
	V9	503908.7987	1136742.8570
	V10	503915.8584	1136749.1604
	H2	503914.5555	1136750.6212

ŘAD	BOD	Y - souřadnice	X - souřadnice
ŘAD 6	V1	503821.9900	1136681.6000
	H11	503781.0586	1136665.9759
	H3	503710.6795	1136638.4911

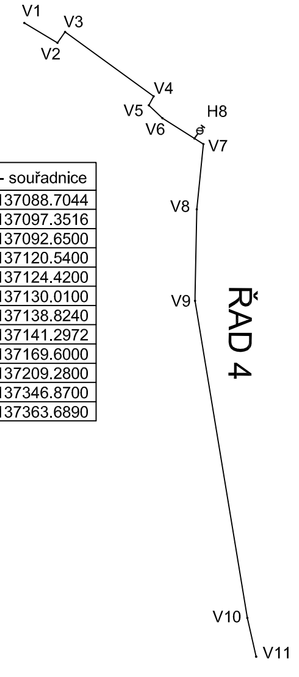

ŘAD	BOD	Y - souřadnice	X - souřadnice
ŘAD 4	V1	503720.7115	1137088.7044
	V2	503706.3213	1137097.3516
	V3	503703.0200	1137092.6500
	V4	503664.5800	1137120.5400
	V5	503666.6800	1137124.4200
	V6	503660.7600	1137130.0100
	H8	503646.8923	1137138.8240
	V7	503643.0011	1137141.2972
	V8	503645.9071	1137169.6000
	V9	503646.6300	1137209.2800
	V10	503623.9200	1137346.8700
	V11	503620.1060	1137363.6890

ZMĚNA VÝKRESU :

Č. ZMĚNY	PŘEDMĚT ZMĚNY	ZMĚNU PROVEDL	PODPIS	DATUM ZMĚNY

D. DOKUMENTACE OBJEKTŮ A TECHNICKÝCH A TECHNOL. ZAŘÍZENÍ

KONEKO®

709 00 OSTRAVA - Výstavní 2224/8

TEL. (+420) 596 633 836 FAX : (+420) 596 633 689
(+420) 596 664 111 E-MAIL : koneko@koneko.cz

Investor :	**Vodovody a kanalizace Vsetín, a.s.**			Hlavní inženýr projektu :	Ing. S. Gorbunov
Akce :	**Výměna vodovodu Kladeruby**			Zodp. projektant :	Ing. J. Šebrle
				Vypracoval :	Ing. J. Šebrle
Objekt :		Název přílohy :	**Vytyčovací výkres**	Kontroloval :	Ing. S. Gorbunov
Zakázkové číslo :	2707/DSP-2015	Číslo přílohy :	D.2.6	Stupeň :	Datum :
Archivní číslo :	2707/02	Měřítko :		DPS	09/2015

TENTO VÝKRES A JEHO PŘÍLOHY JSOU NAŠÍM DUŠEVNÍM VLASTNICTVÍM, NESMÍ BÝT BEZ NAŠEHO PŘEDCHOZÍHO PÍSEMNÉHO SOUHLASU KOPÍROVÁNY, ROZMNOŽOVÁNY ANI ZPŘÍSTUPNĚNY JINÝM OSOBÁM NEBO FIRMÁM